
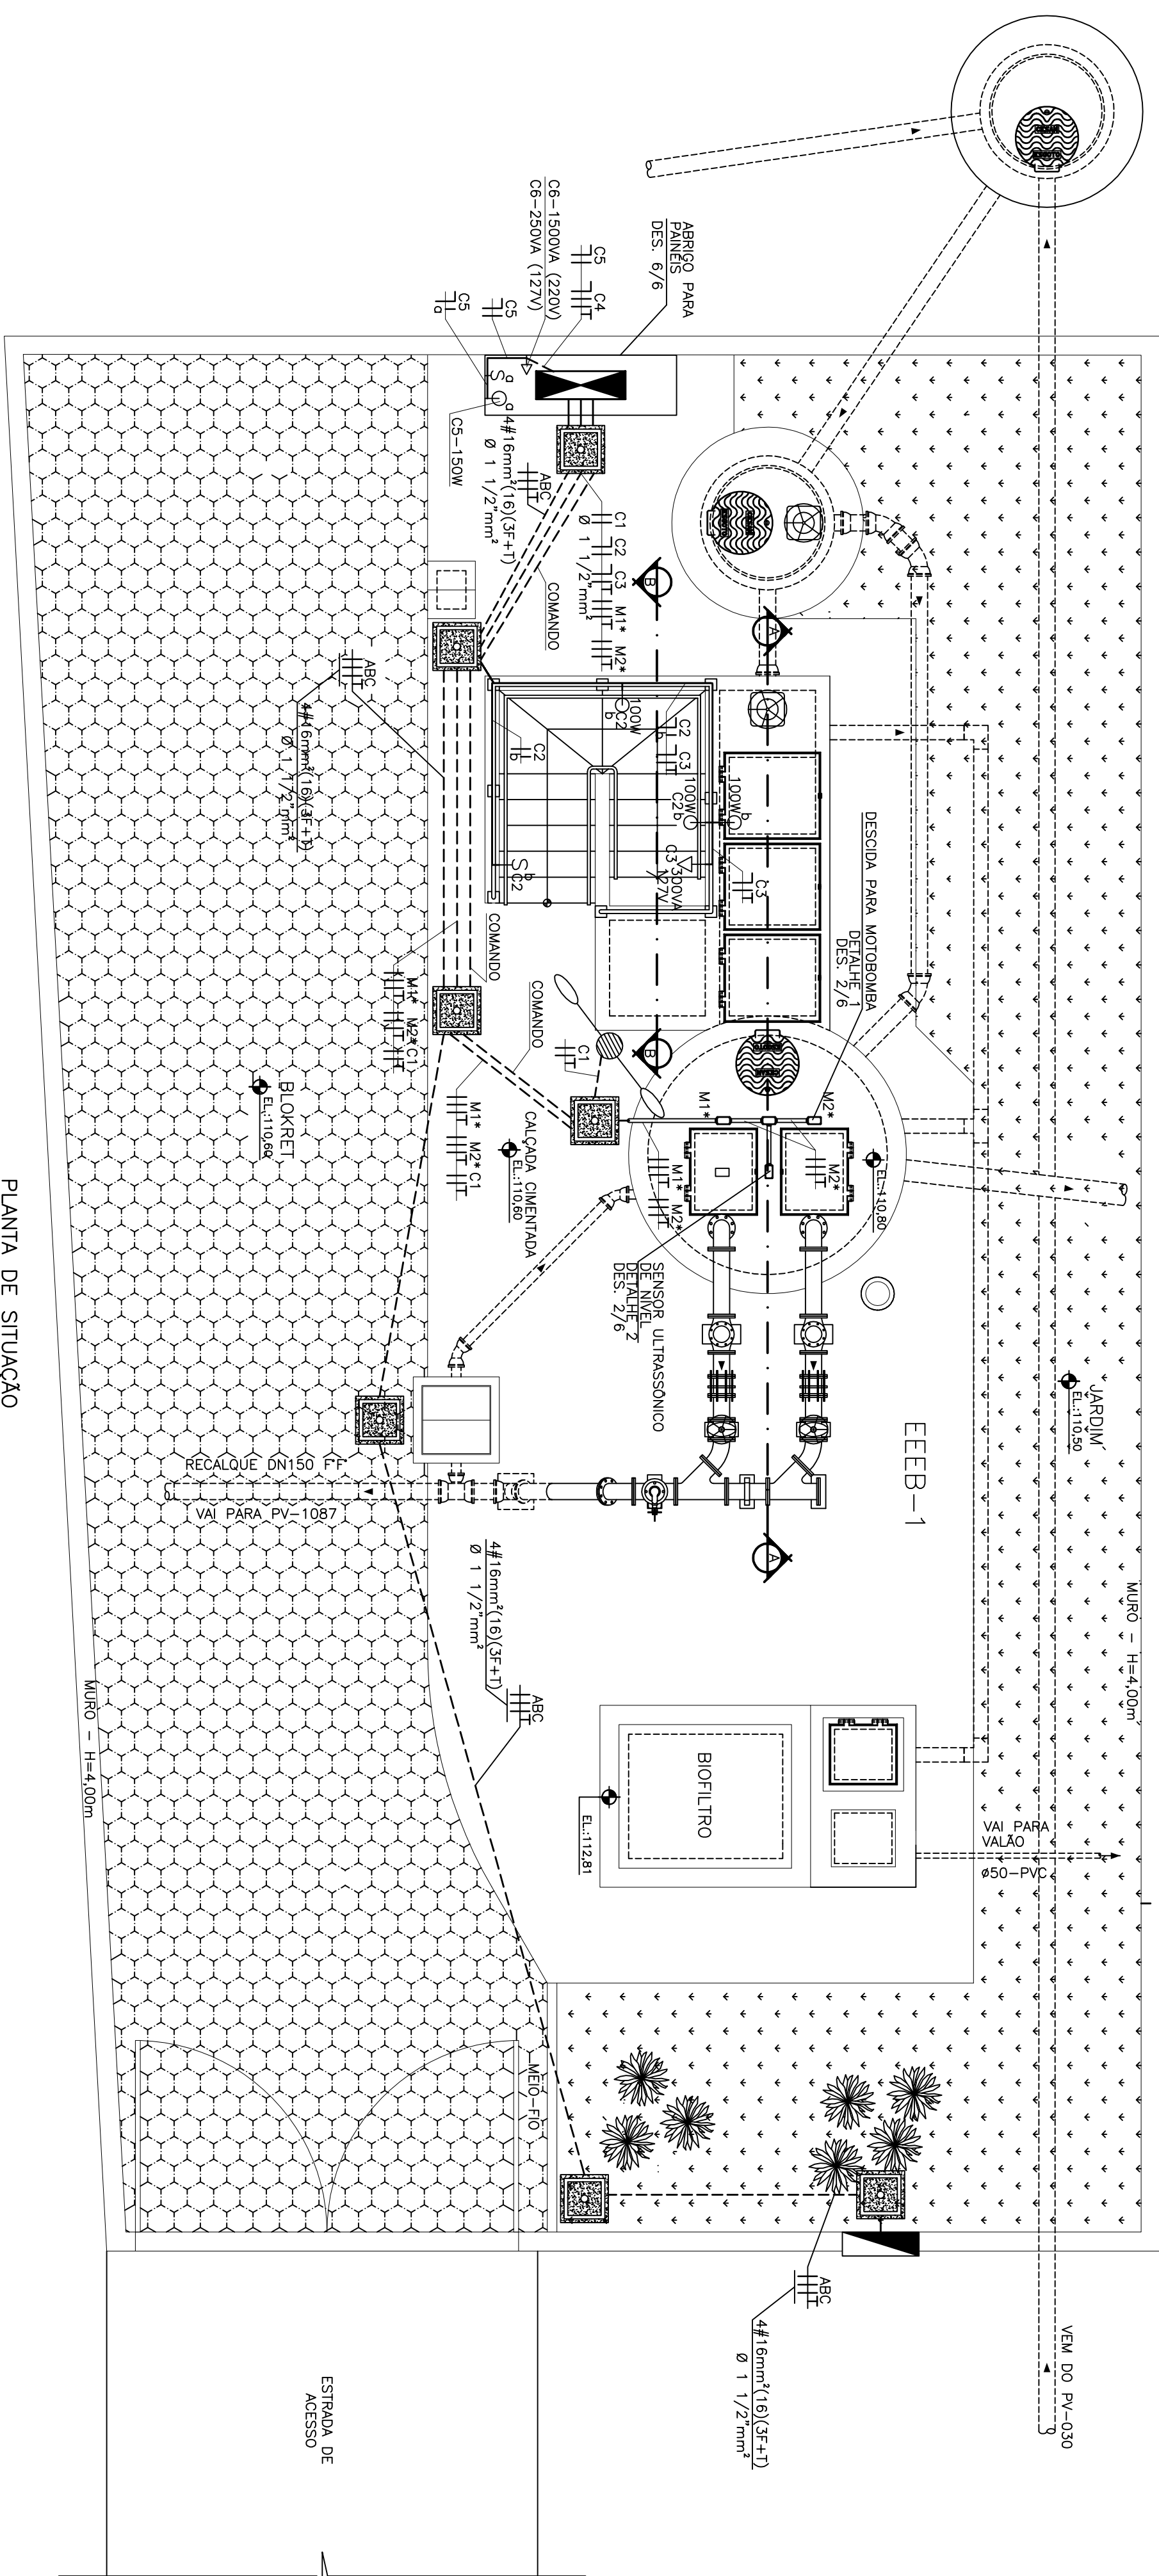
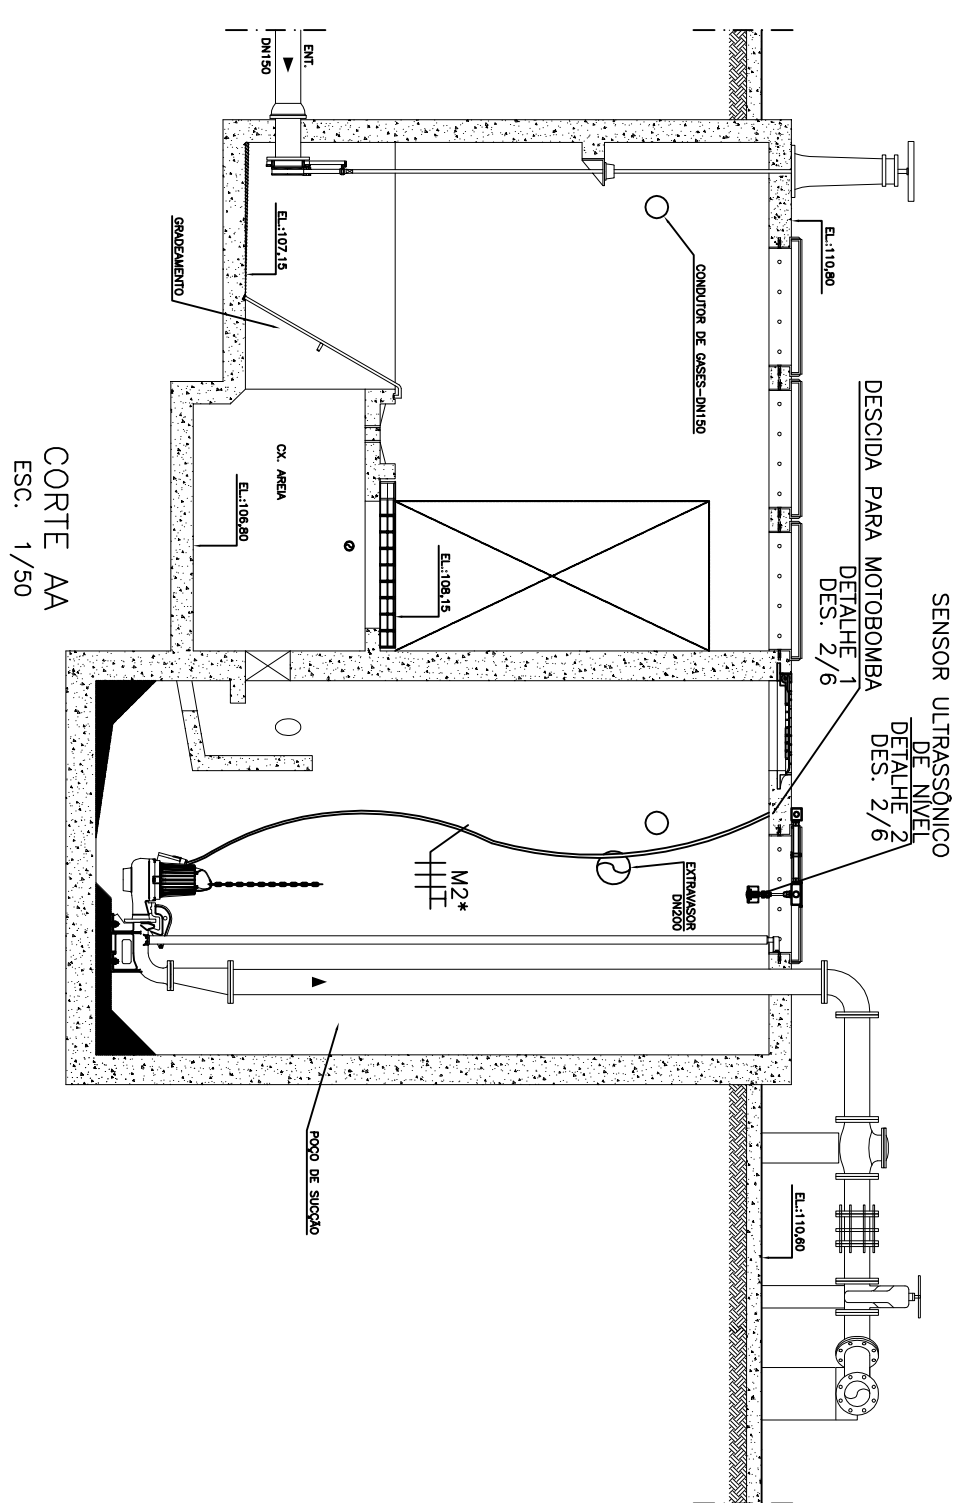


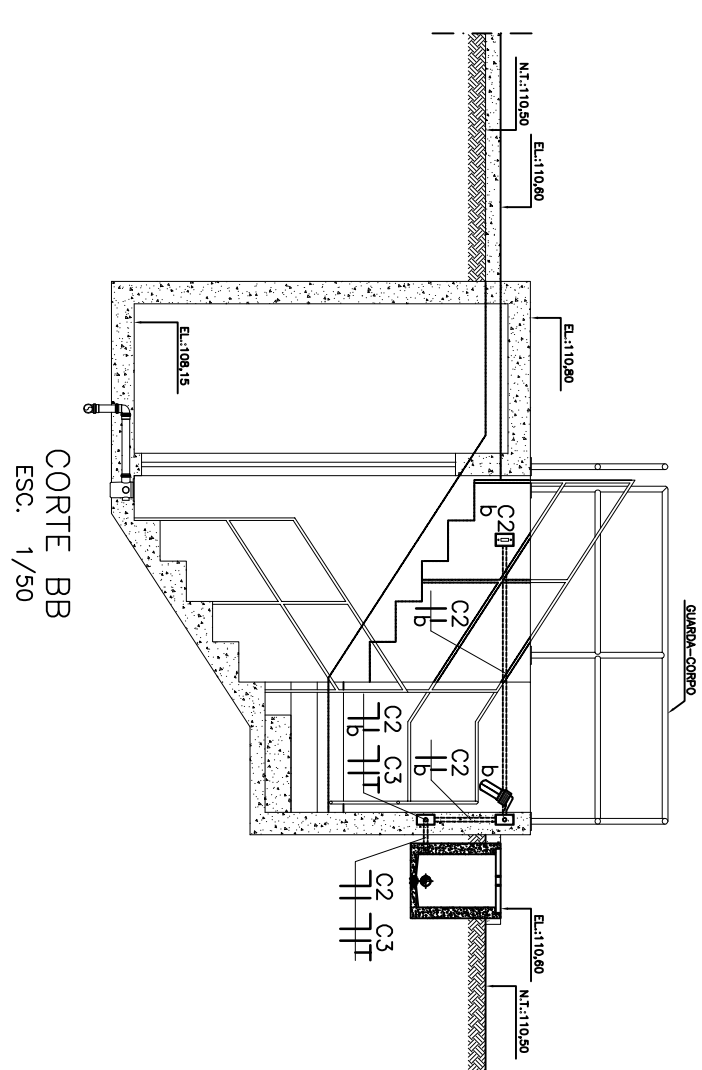

PLANTA DE SITUAÇÃO
ESC. 1 : 50

CORTE A
ESC. 1/50

CORTE BE
ESC. 1/50

[illegible]

CENTRO DE DOCUMENTAÇÃO	
CANCELADO E SUBSTITUÍDO O DESENHO NÚMERO:	RECEBIDO: ____/____/____ Nº DOC.: ____ ASS.: ____ APROVAÇÃO CESAN: ASS.: ____ MATR.: ____ UNID.: ____ DATA: ____/____/____
CANCELADO E SUBSTITUÍDO PELO DESENHO NÚMERO:	ESTA APROVAÇÃO NÃO ISENTA A CONTRATAÇÃO DE SUAS RESPONSABILIDADES LEGAIS.

EMITENTE:		
PROLETOADO:	ENGº BRUNO POZZOLA DE OLIVEIRA CREM. 541240 REGIMO 5M DESINHNO: FULFIE MESSIAN NUNES DATA: 05/04/2010	COORDENADOR: ENGº ANTONIO FERNANDO L. MARTINS CREM. 050072289 REGIMO. 3P N° DES. PROLETOADORA: SN-658040-05-EE-P-001-RO
RESPONSABIL. TÉCNICO:	ENGº ALEXANDRE JOSÉ VIANEAS DA COSTA CREM. 188101445 REGIMO. 24 ART. N°. 200767961 DATA: 06/09/2007	

EMISSÃO CESAN	DATAS
PROJEÇÃO: _____	
CREA: _____	
DESENHADO: _____	
CONCEMAT	
VERIFICADO: _____	
ENGR. MELIMTON LIMA	
DIVISÃO: _____	
ENGR. NESTOR GONZA JR	
GERÊNCIA: _____	
ENGR. SANDRO SILV	

		
MUNICÍPIO: PINHEIROS	DISTRITO: SEDE	BARRIO: SEDE
NOME DO EMPREENDIMENTO: SISTEMA DE ESGOTAMENTO SANITÁRIO		
TÍTULO: ESTAÇÃO ELEVADORA DE ESGOTO BRUTO – EEEB-1 PROJETO ELÉTRICO PLANTA DE SITUAÇÃO, CORTE AA E CORTE BB		
ESCALA: 1/50	FOLHA: 01 / 06	Nº CESAN A-009-000-91-6-X-0001
		REV. 01

	LUMINÁRIA COM DOIS BRAÇOS INSTALADA EM POSTE – VER DETALHE DESENHO 02/06
	PARAFUSO DE ENTRADA ESCADA – VER DETALHE DESENHO 02/06
	QUADRO DE COMANDO E DISTRIBUIÇÃO – VER DETALHE DESENHO 06/06
	CAIXA DE PASSAGEM EM CONCRETO 50x50x60 – VER DETALHE DESENHO 02/06
	FASE, NEUTRO, TERRA E RETORNO
	PONTO DE TOMADA PARAFUSO COM TAMPA P/ CAIXA DE LUZ 2"x4"
	ARANDELA 45° COM LÂMPADA INCANDESCENTE
	INTERRUPTOR MONOFASE COM TAMPA P/ CAIXA DE LUZ 2"x4"
	CONDUTITE DE ATÉ 3 ENTRADAS PARA ELETRODUTO
	ELETRODUTO RÍGIDO ROSCA EM PVC – SUBTERRÂNEO
	ELETRODUTO RÍGIDO ROSCA EM AÇO GALVANIZADO – EXTERNO

DOCUMENTOS DE REFERENCIA

A-009-000-91-6-MD-0001 MEMORIAL DE CÁLCULO
A-009-000-91-6-XX-0002 PADRÃO DE ENTRADA, POSTES DE ILUMINAÇÃO E DETALHES - DES 2/6
A-009-000-91-6-XX-0006 DETALHES DO ABRIGO DOS PAINÉIS - DES 6/6

NOTAS GERAIS

- * - OS CONDUTORES "FASE" DOS MOTORES SERÃO DE 6,0mm² E OS CONDUTORES "TERRA" 6,0mm²
- 1 - TODO CONDUTOR "NEUTRO" DEVERÁ SER ISOLADO E IDENTIFICADO NA COR AZUL CLARO.
- 2 - OS CONDUTORES SERÃO IDENTIFICADOS PELAS CORES DO SEU ISOLAMENTO:
FASE = VERMELHO OU PRETO
NEUTRO = AZUL CLARO
TERRA = VERDE
RETORNO = AMARELO.
- 3 - A TENSO, ADOPTADA PARA FINS DE DIMENSIONAMENTO É 220/127 Vca.
- 4 - DEVERÁ SER DEIXADO NO INTERIOR DA CX. DE MEDIÇÃO UMA PONTA MINIMA DE 0,80m EM CADA CONDUTOR PARA FACILITAR A LIGAÇÃO DA PROTEÇÃO E MEDIÇÃO E 1,50m PARA CONTEGDO DO PAINELADO.
- 5 - O CABEAMENTO DO SENSOR ULTRASSONICO DE NIVEL, ESTÁ CONDICIONADO AO MODELO E FABRICANTE DO COMPONENTE, O CABO DEVERÁ SER BILINDO, DE FORMA A NÃO SOFRIER INTERFERÊNCIAS NO SEU FUNCIONAMENTO.
- 6 - AS SEÇÕES NOMINAIS DOS CABOS NÃO ESPECIFICADOS SERÃO DE 2,5mm² (12A).
- 7 - TOSOS OS ELÉTRICISTAS NÃO ESPECIFICADOS PRESENTES NA INSTALAÇÃO SERÃO DE 1".

MUNICÍPIO: PINHEIROS		DISTRITO: SEDE		BARRIO: SEDE	
TÍTULO: ESTACIÓN ELEVADORA DE ESGOTO BRUTO – EEEB-1 PROYECTO ELÉCTRICO PLANTA DE SITUACIÓN, CORTE AA E CORTE BB					
ESCALA: 1/50	FOLHA: 01 / 06	Nº CESAN	REV: 01		
		A-009-000-91-6-XX-0001			