
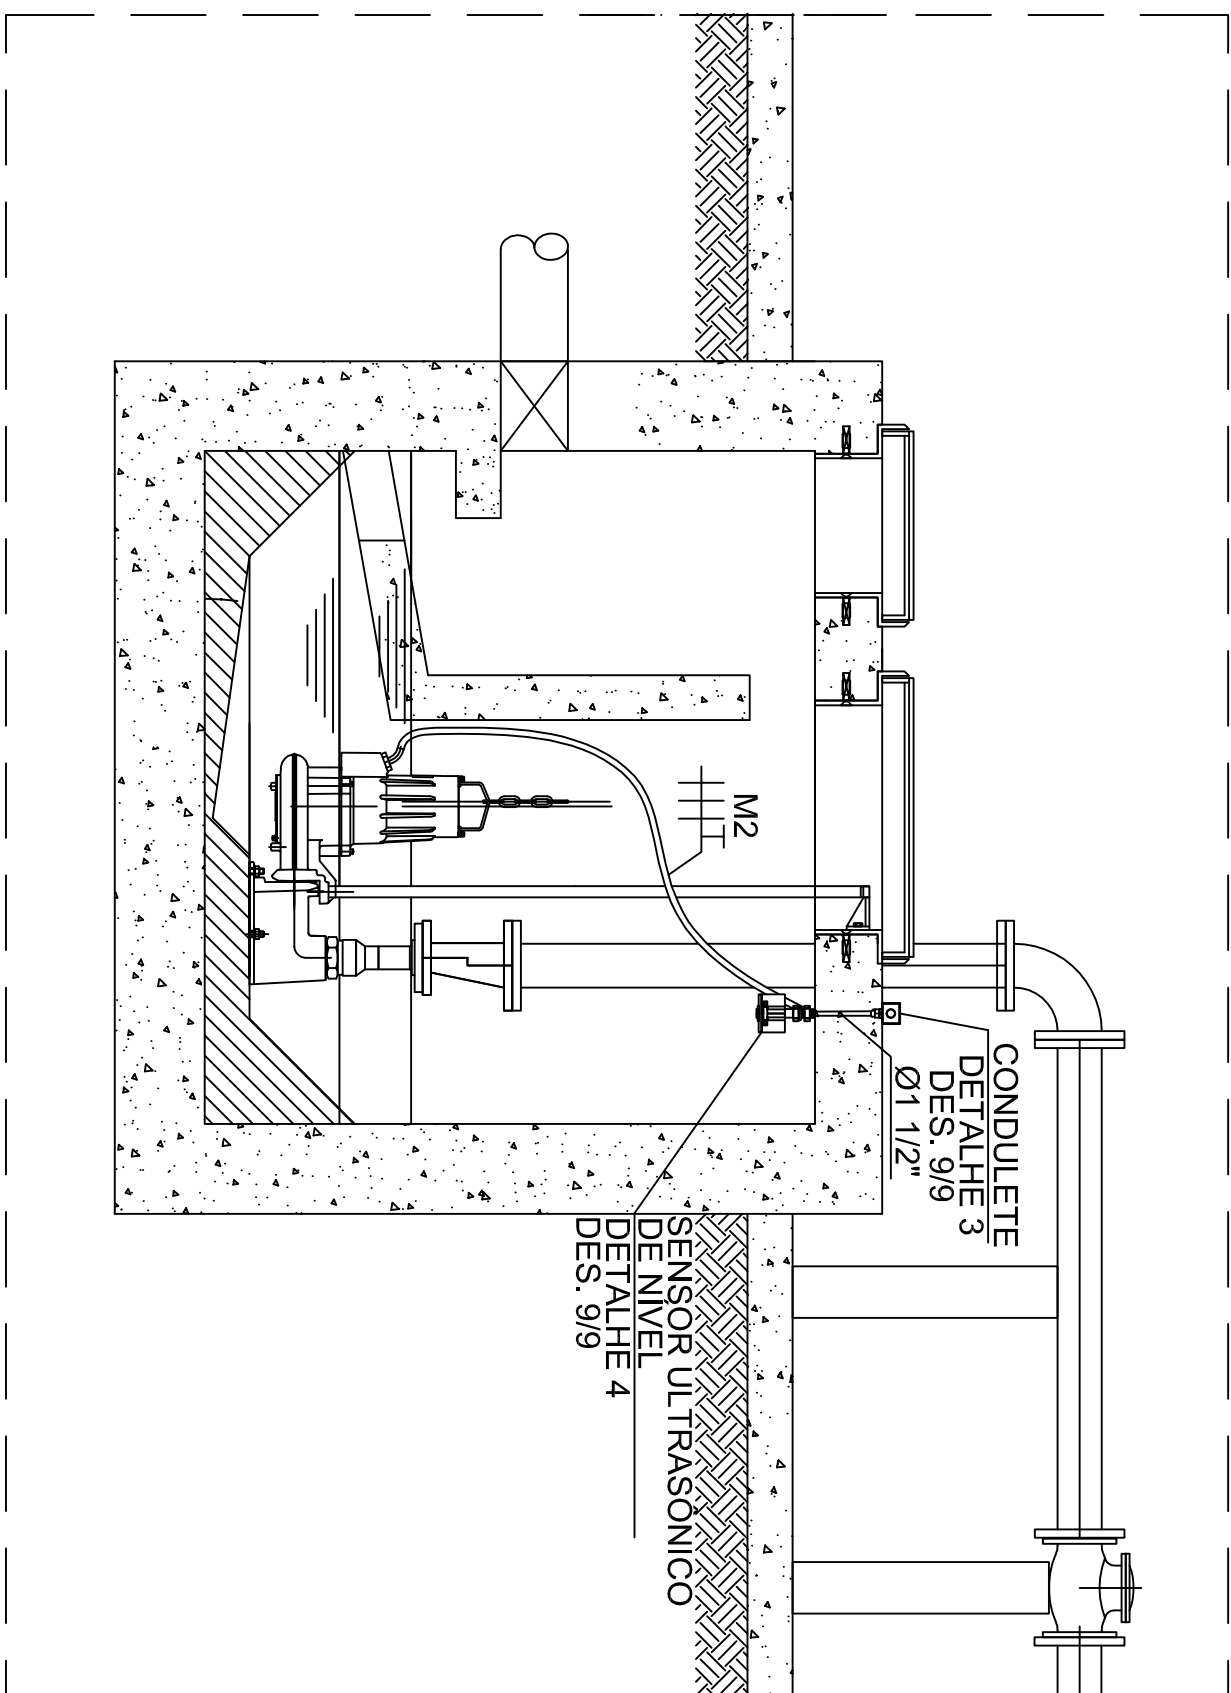
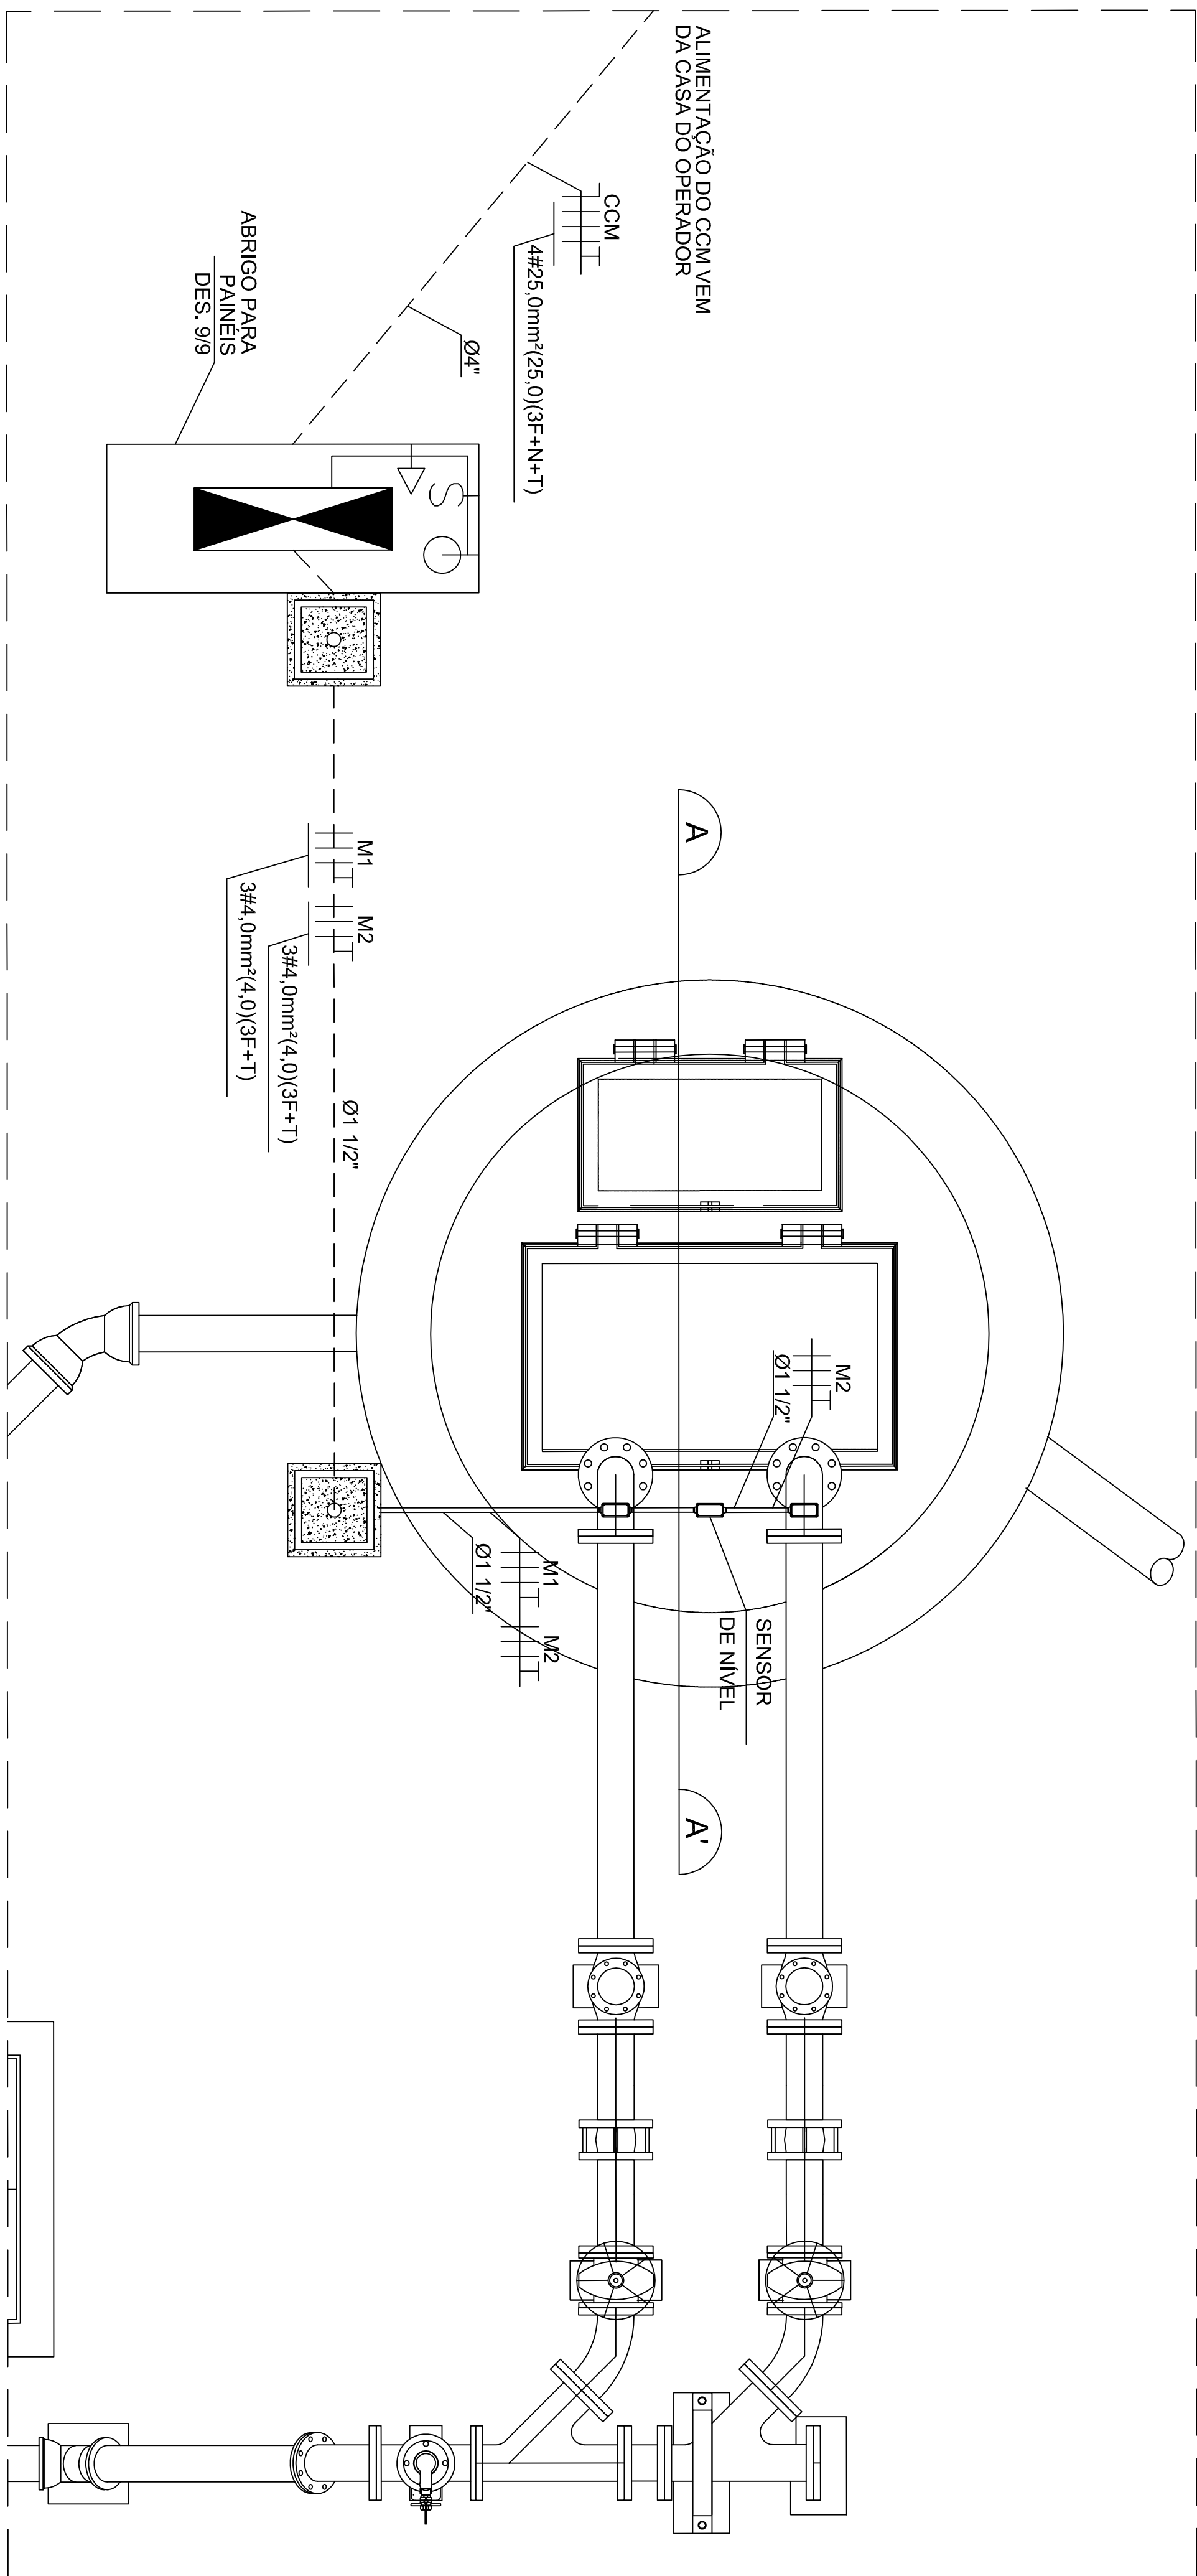
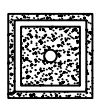
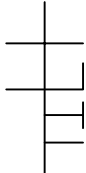


CONTROLE DE PENAS P/ FLOAGEAGE	PENAS	COR	ESP.
1	7	0,4	
2	7	0,5	
3	7	0,3	
4	7	0,25	
5	7	0,1	
6	7	0,6	
7	7	0,2	
8	7	0,08	
9	7	0,13	
12	12	0,2	
24	24	0,4	
30	30	0,4	
40	40	0,2	
80	80	0,4	
100	100	0,4	
150	150	0,4	
180	180	0,2	
210	210	0,2	
254	254	0,4	
REST.	PAB	0,1	

 

SIMBOLÓGIA	
SIMB.	DESCRIÇÃO
	QUADRO DE COMANDO E DISTRIBUIÇÃO - VER DETALHE DESENHO 09/009.
	CAIXA DE PASSAGEM EM CONCRETO 50x50x60 - VER DETALHE DESENHO 02/009.
	FASE, NEUTRO, TERRA E RETORNO.
	PONTO DE TOMADA PADRÃO COM TAMPA 2"x4".
	ARANDELA 45° COM LÂMPADA INCANDESCENTE.
	INTERRUPTOR MONOPOLAR COM TAMPA 2"x4".
	CONDULETE DE ATÉ 3 ENTRADAS PARA ELETRODUTO Ø1 1/2".
	ELETRODUTO RÍGIDO ROSCÁVEL EM PVC - SUBTERRÂNEO
	ELETRODUTO EM AÇO GALVANIZADO - EXTERNO
NOTAS GERAIS	

NOTAS GERAIS

- * OS CONDUTORES "FASES" DOS MOTORES SERÃO DE 4mm² E OS CONDUTORES DE RETORNO DE 6mm².
- 1 - TODO CONDUTOR "NEUTRO" DEVERÁ SER ISOLADO E IDENTIFICADO COM COR AZUL CLARO.
- 2 - OS CONDUTORES SERÃO IDENTIFICADOS PELAS CORES DO SEU ISOLAMENTO:
NEUTRO = AZUL CLARO
TERRA = VERDE
RETORNO = AMARELO.
- 3 - A TENSÃO ADOPTADA PARA FINS DE DIMENSIONAMENTO É 220/127 VCA
- 4 - DEVERÁ SER DEIXADO NO INTERIOR DA CX. DE MEDIÇÃO UMA PONTA MINIMA DE 0,80mm SEM CADA CONDUTOR PARA FACILITAR A LIGAÇÃO DA PROTEÇÃO E MEDIÇÃO E 1,50mm PARA CONEXÃO DO PINGADOURO.

ESTE DESENHO É PROPRIEDADE DA
COMPANHIA ESPÍRITO SANTENSE DE
SANEAMENTO - CESAN E NÃO PODE
SER COPIADO SEM SUA AUTORIZAÇÃO.

[illegible]

CANCELA E SUBSTITUI O DESENHO NÚMERO: _____	CENTRO DE DOCUMENTAÇÃO
_____	RECEBIDO: ____/____/____
_____	Nº DOC.: _____ ASS.: _____
CANCELADO E SUBSTITUÍDO PELO DESENHO NÚMERO: _____	APROVAÇÃO CESAN:
_____	ASS.: _____ MATR.: _____
_____	UNID.: _____ DATA: ____/____/____
_____	ESTA APROVAÇÃO NÃO ISENTA A CONTRATADA DE SUAS RESPONSABILIDADES LEGAIS.

EMPRESA:	
CONCREMAT	
PROJETOADO:	COORDENADOR:
ENG. FRANCISCO DANILAU PRADO CREA: 19848/D REGICAO: 55	ENG. ANTONIO FERREIRO L. MARTINS CREA: 090727248 REGICAO: 2º
DESENHO: KATHLEEN POMINI DATA: 31/09/2010	Nº DES. PROJETOISTA: SN-65604-05-CE-210-83
RESPONSÁVEL TÉCNICO:	
ENG. ALEXANDRE JOSE FERREIRO DA COSTA N.º ART. N.º 260378320 DATA: 19/02/2009	

EMISSÃO CESAN		DATAS
PROJETADO: _____		
CREA: _____		
DESENHADO: _____		
CONSENT		
VERIFICADO: _____	ENC ^o BELINGTON LIMA	
DIVISÃO: _____	ENC ^o HELENA GOMES JR	
GERÊNCIA: _____	ENC ^o SAMARA SILVA	

MUNICÍPIO: PINHEIROS		DISTRITO/SEDE		BAIRRO:	
NOME DO EMPREENDIMENTO: SISTEMA DE TRATAMENTO DE ÁGUA					
TÍTULO: ESTAÇÃO DE TRATAMENTO DE ESENTOS PROJETO ELÉTRICO – EEE-LS PLANTA DE SITUAÇÃO E CORTES					
ESCALA:	FOLHA:	Nº CESTAN	REV:		
INDICADA	05 / 09	A-009-000-92-6-XX-0009	03		

	CENTRO: SISTEMA DE TRATAMENTO DE ÁGUA	
	DISTRITO: SEDE	
TRATAMENTO DE ESGOTOS		
CANALIZAÇÃO - EEE-LS		
COLETA, LIXO E CORTES		
FOLHA: 05 / 09	Nº CESAN A-009-000	