
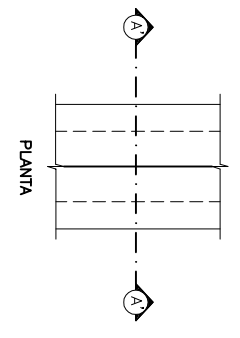
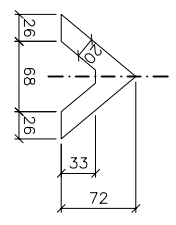


ESP.	1	2	
ESP.	01	02	

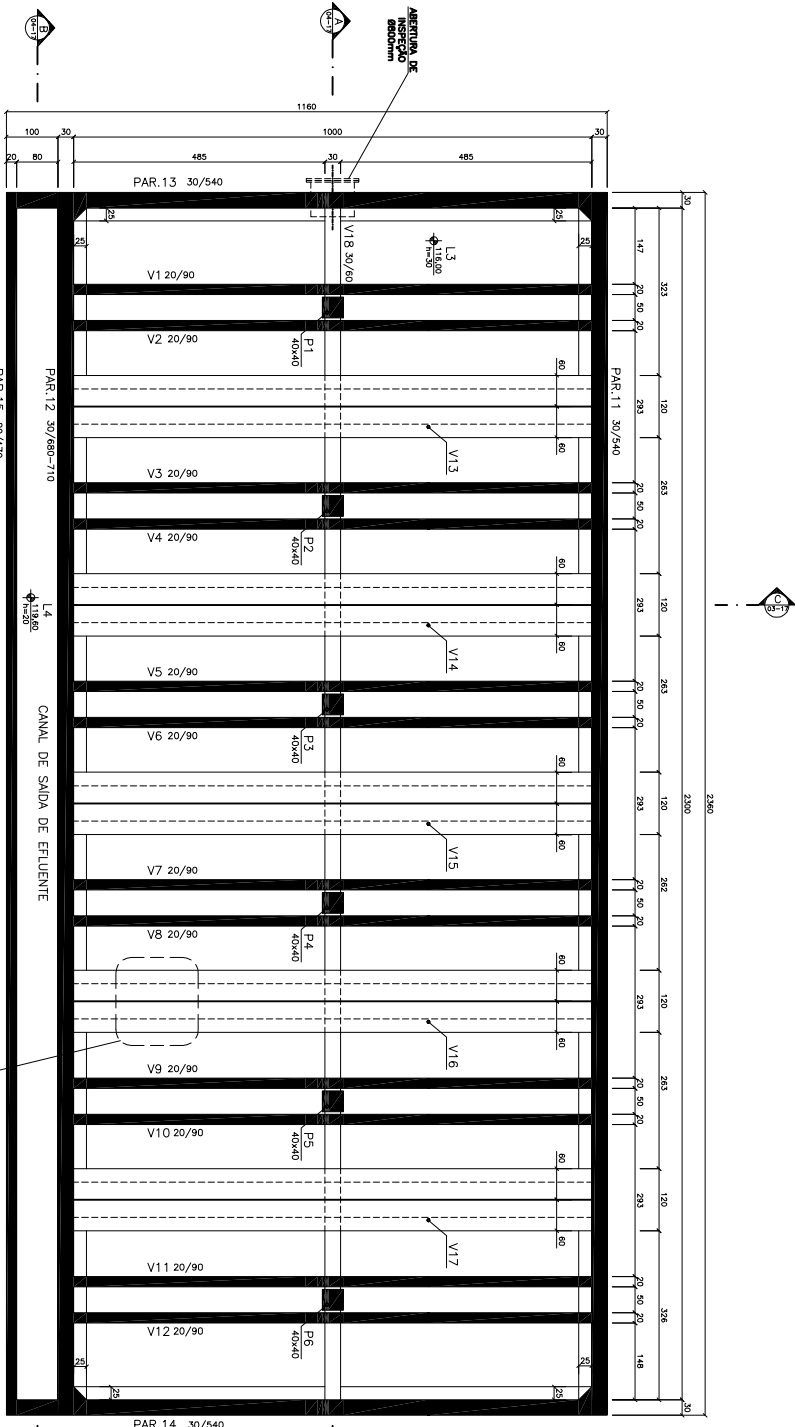

DETALHE
VIGAS V13, V14, V15, V16, V17
ESC.: 1/25

PREVER JUNTA DE CONCRETAGEM (JC)
NOS NÍVEIS 116,25 E 120,90
PLANTA DE FORMAS — EL. 120,60
ESC.: 1/50

ESTE DESENHO É PROPRIEDADE DA COMPANHIA ESPÍRITO SANTENSE DE SANEAMENTO — CESAN E NÃO PODE SER COPIADO SEM SUA AUTORIZAÇÃO.	
1	
2	
CARGA E SUSTENTAÇÃO	
O DESENHO NÚMERO:	
RECEBIDO: / /	
ASS: / /	
APPROVAÇÃO CESAN:	
ASS: / /	
DATA: / /	
MATE: / /	
CONCEITO E SUBST- TUDO PELO DESENHO NÚMERO:	
UNID: / /	
DATA: / /	
MATE: / /	
ESTÁ APROVADO NO SÍTIO A CONTINUAÇÃO DE SUAS RESPONSABILIDADES LÍNEAS	
PROJETO: / /	
COORDENADOR: / /	
DESENHO: / /	
VERIFICAÇÃO: / /	
DISTRIBUIÇÃO: / /	
REVISÃO: / /	
TÍTULOS	
Nº LOCAL	
DISC: / /	
DIA: / /	
GER: / /	
DATA	
PRINCIPAIS DESENHOS DE REFERÊNCIA	
REVISÃO	
DISC: / /	
DIA: / /	
DATA	
MUNICÍPIO: PINHEIROS	
DISTRITO: SEDE	
BARRIO: --	
NOME DO EMPREENDIMENTO: SISTEMA DE ESGOTO SANITÁRIO DE PINHEIROS	
TÍTULO: PROJETO DE TRATAMENTO DE ESGOTO	
PROJETO ESTRUTURAL - REATOR ULSB	
PLANTA DE FORMAS - EL. 120,60, DETALHE DAS VIGAS V13, V14, V15, V16, V17	
ESCALA: 1/25	
FOLHA: 02/17	
Nº CESAN: A-000-000-00-1-X-0000	
FOLHA: 03	