




1	2	
---	---	---	---	---	---	---	---	---	----	----	-----

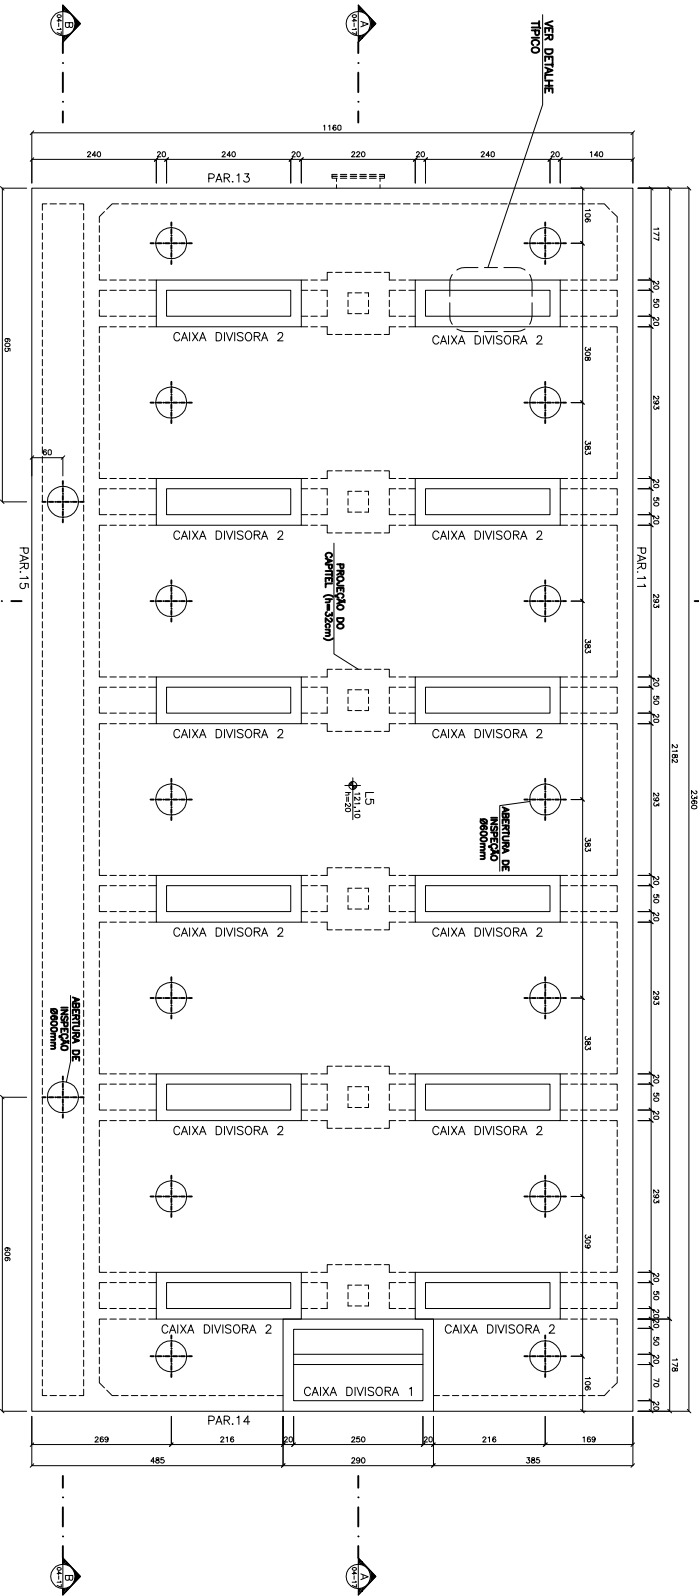

VISTA SUPERIOR
ESC.: 1/50

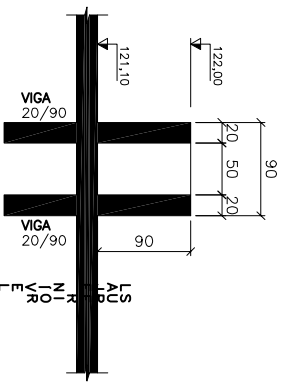

DETALHE TÍPICO
CAIXA DIVISORA 2 (12 X)
ESC.: 1/25

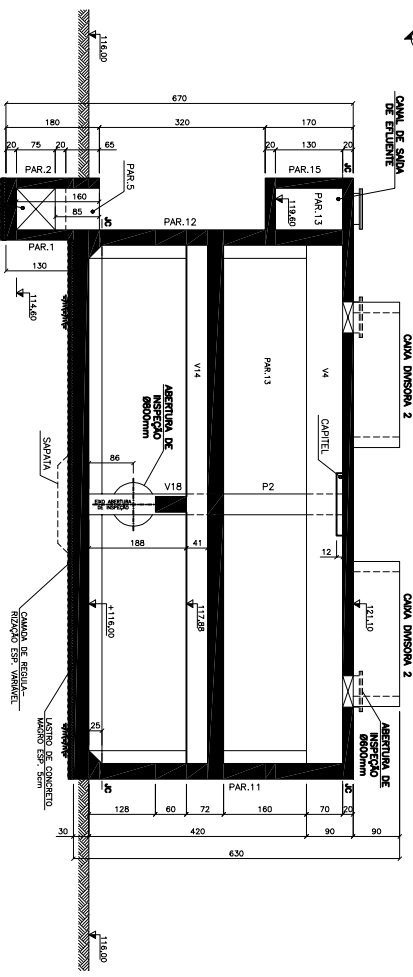

CORTE C-C
PARQUE JUNTA DE CONCRETO (C)
NOS NÍVEIS 116,25 E 120,90
ESC.: 1/50

ESTE DESENHO É PROPRIEDADE DA
COMPANHIA ESPRITO SANTENSE DE
SANEAMENTO - CESAN E NÃO PODE
SER COPIADO SEM SUA AUTORIZAÇÃO.

--	--	