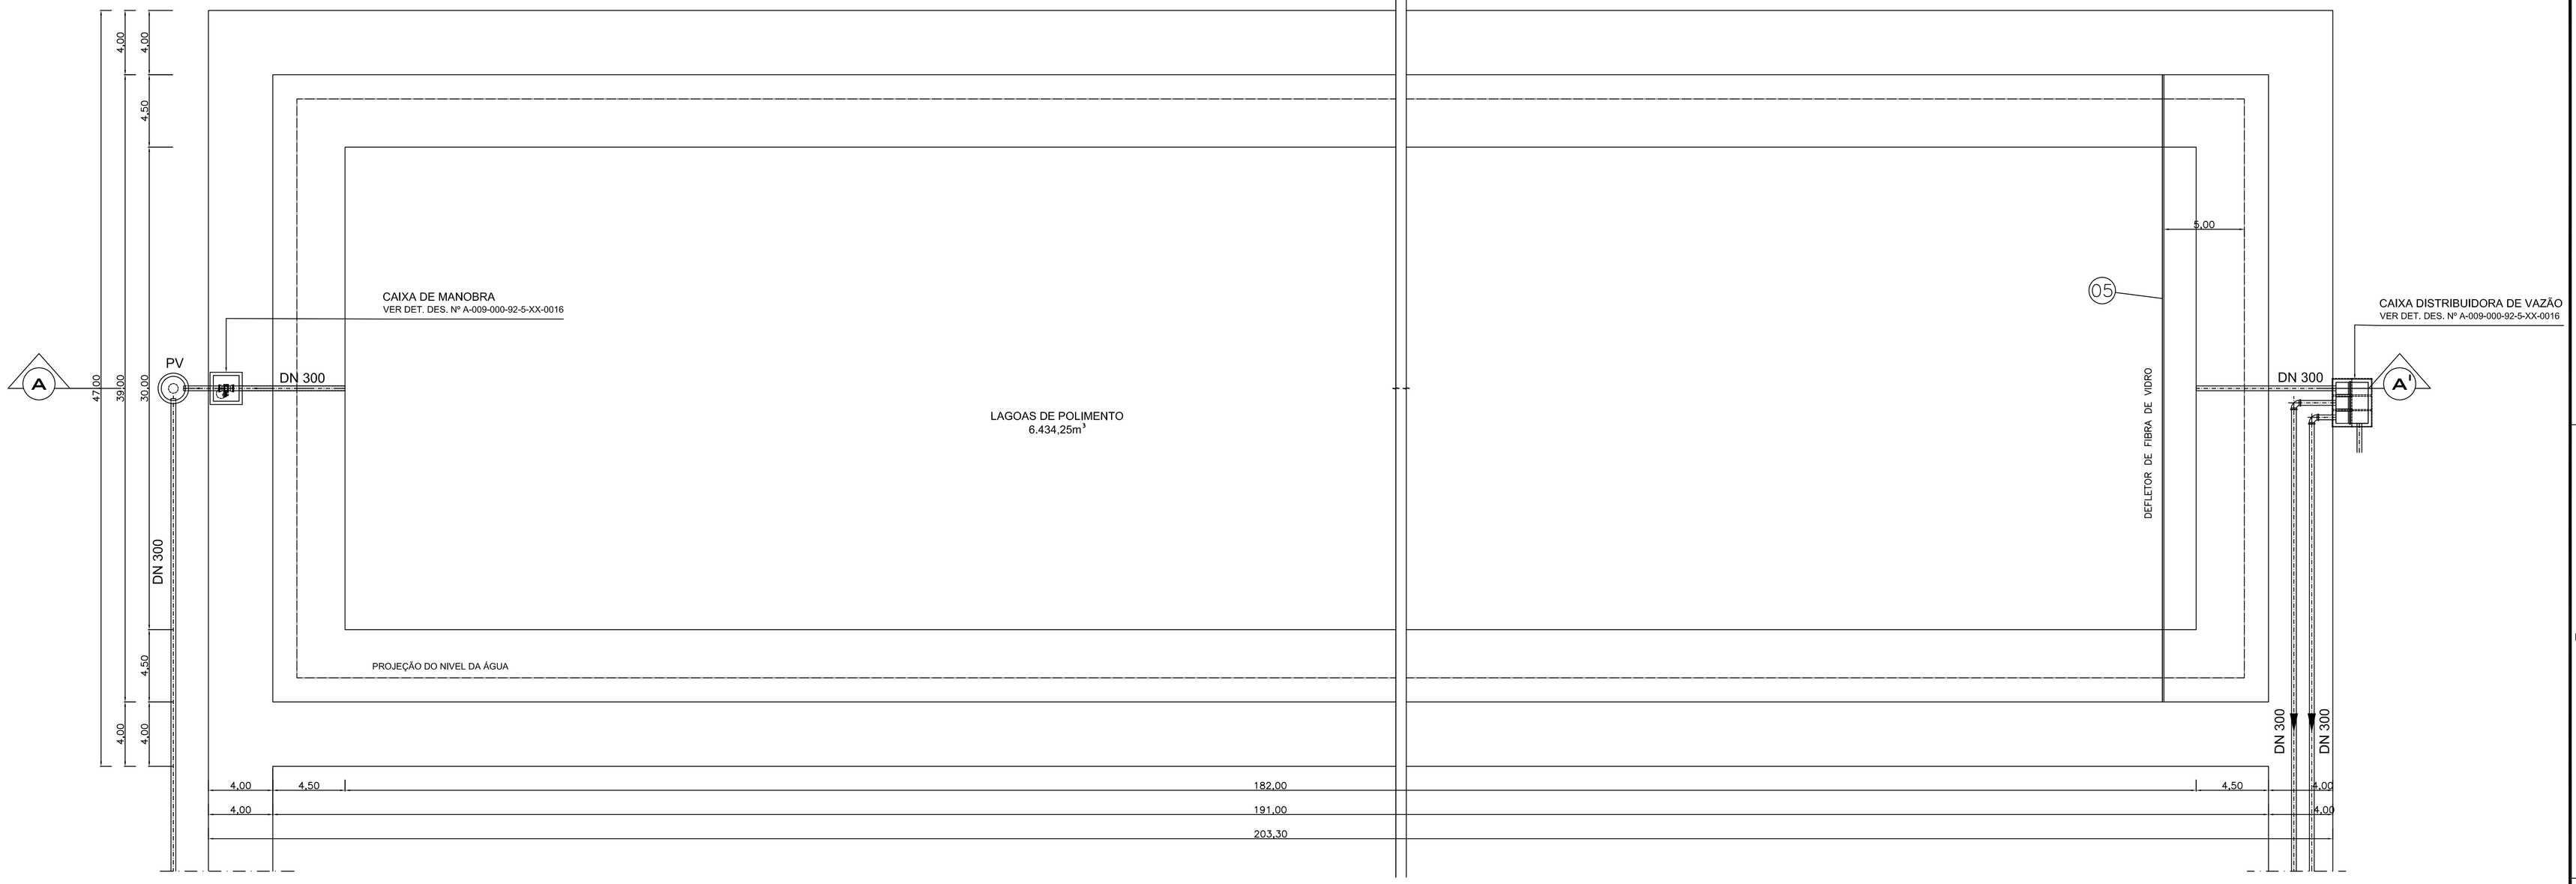

02 LAGOAS DE POLIMENTO - PLANTA
ESCALA: 1/200

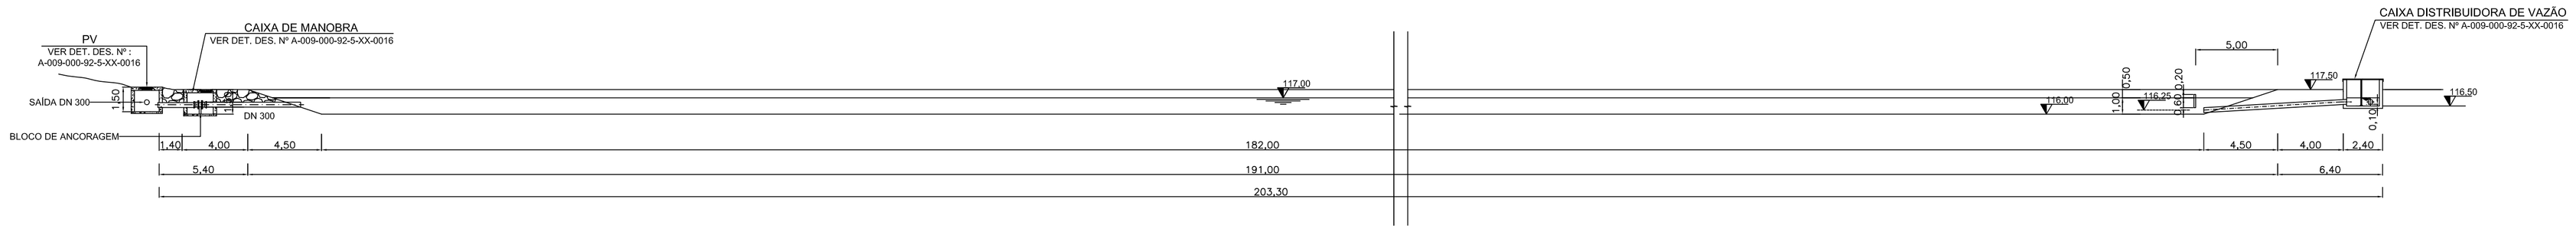

03 LAGOAS DE POLIMENTO - CORTE AA'
ESCALA: 1/200

ESTE DESENHO É PROPRIEDADE DA COMPANHIA ESPÍRITO SANTENSE DE SANEAMENTO – CESAN E NÃO PODE SER COPIADO SEM SUA AUTORIZAÇÃO.

NÚMEROS	TÍTULOS	Nº	LOCAL	DISCRIMINAÇÃO	DES.	DIV.	GER.	DATA
PRINCIPAIS DESENHOS DE REFERÊNCIA		REVISÃO						
		0	CMAT	EMISSÃO INICIAL	ROSILENE	–	–	DEZ/09

CANCELA E SUBSTITUI O DESENHO NÚMERO:

CANCELADO E SUBSTITUÍDO PELO DESENHO NÚMERO:

CENTRO DE DOCUMENTAÇÃO
RECEBIDO: / /
Nº DOC.: ASS.:
APROVAÇÃO CESAN:
ASS.: MATR.:
UNID.: DATA: / /
ESTA APROVAÇÃO NÃO ISENTA A CONTRATADA DE SUAS RESPONSABILIDADES LEGAIS.

EMITENTE: CONCREMAT

PROJETADO:	COORDENADOR:
ENG° FLAVIA NAGEM NOGUEIRA	ENG° ANTONIO FERNANDO L. MARTINS
CREA: 5998 REGIÃO: ES	CREA: 0600722689 REGIÃO: SP
DESENHO: ROSILENE NASCIMENTO	Nº DES. PROJETISTA:
DATA: 12/12/2009	SN-658004-DE-HA-PI-011-R0

RESPONSÁVEL TÉCNICO: ENG° ALEXANDRE JOSE VIVEIROS DA COSTA
CREA: 1981101461 REGIÃO: RJ ART Nº: 2009767201 DATA: 16/09/2009.

EMISSÃO CESAN	DATAS
PROJETADO:	
CREA:	
DESENHADO: CONCREMAT	
VERIFICADO: ENG° NESTOR GORZA JR	
DIVISÃO: ENG° NESTOR GORZA JR	
GERÊNCIA: ENG° SANDRA SILY	

CESAN

MUNICÍPIO: PINHEIROS | DISTRITO: SEDE | BAIRRO:

NOME DO EMPREENDIMENTO: SISTEMA DE TRATAMENTO DE ESGOTO

TÍTULO: ESTAÇÃO DE TRATAMENTO DE ESGOTOS
PROJETO BÁSICO
LAGOA DE POLIMENTO
PLANTA BAIRRA, CORTE AA'

ESCALA:	FOLHA:	Nº CESAN	REV:
1/200	02 / 03	A-009-000-92-5-XX-0015	0