

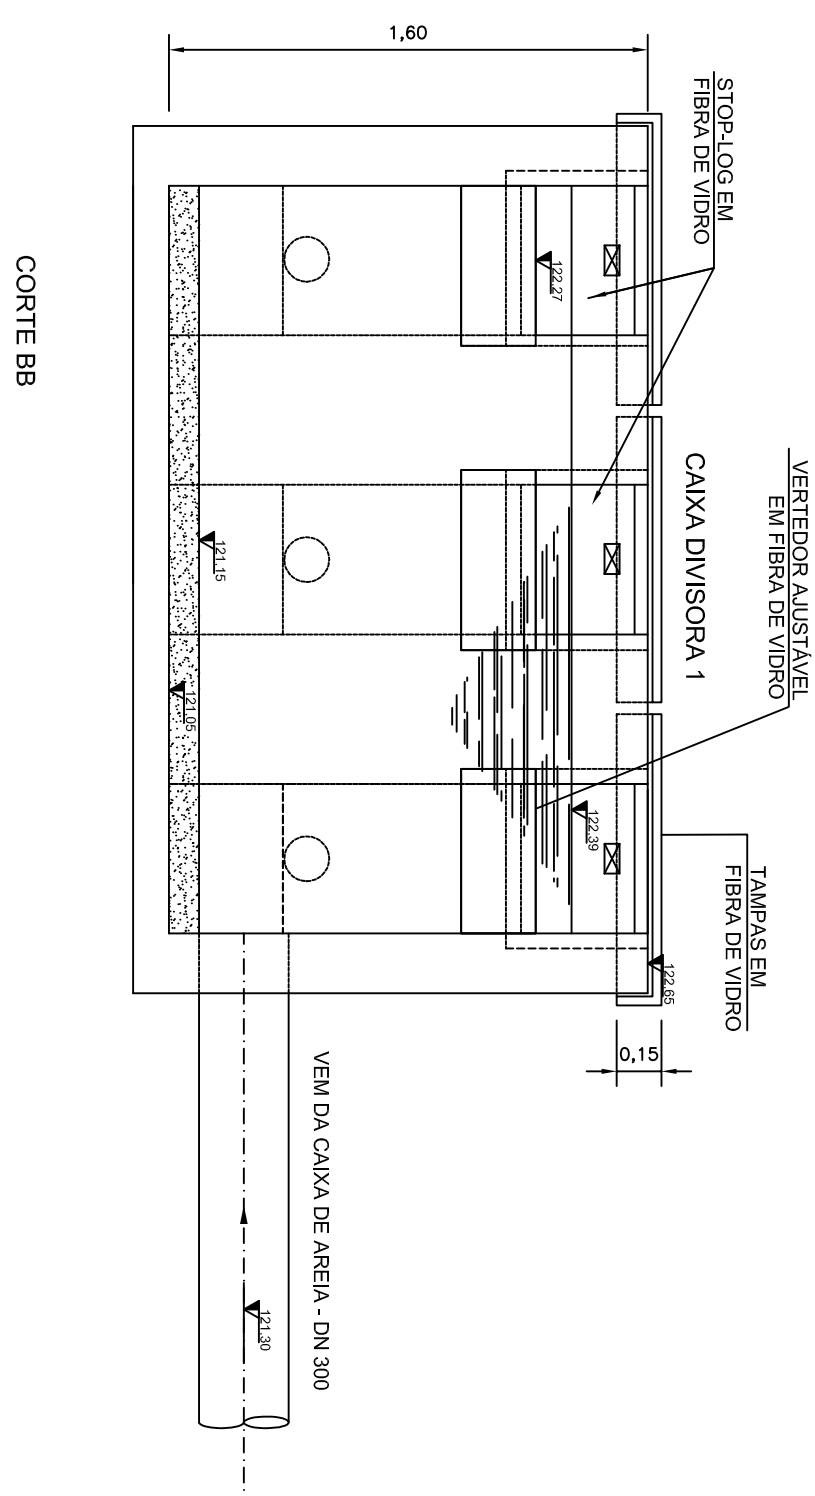
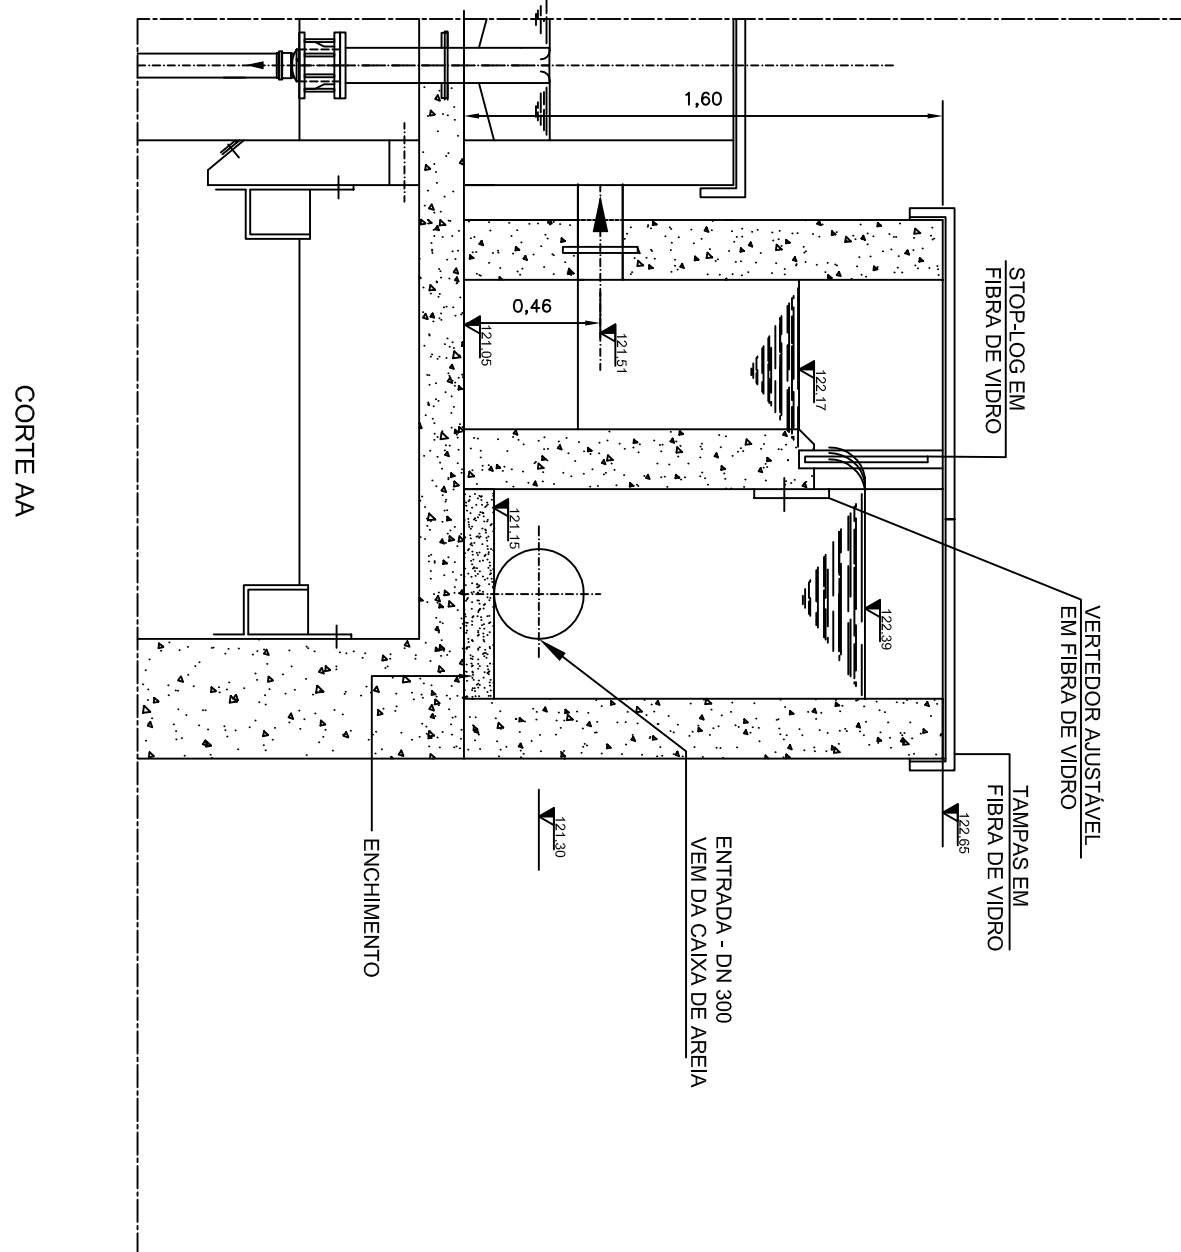
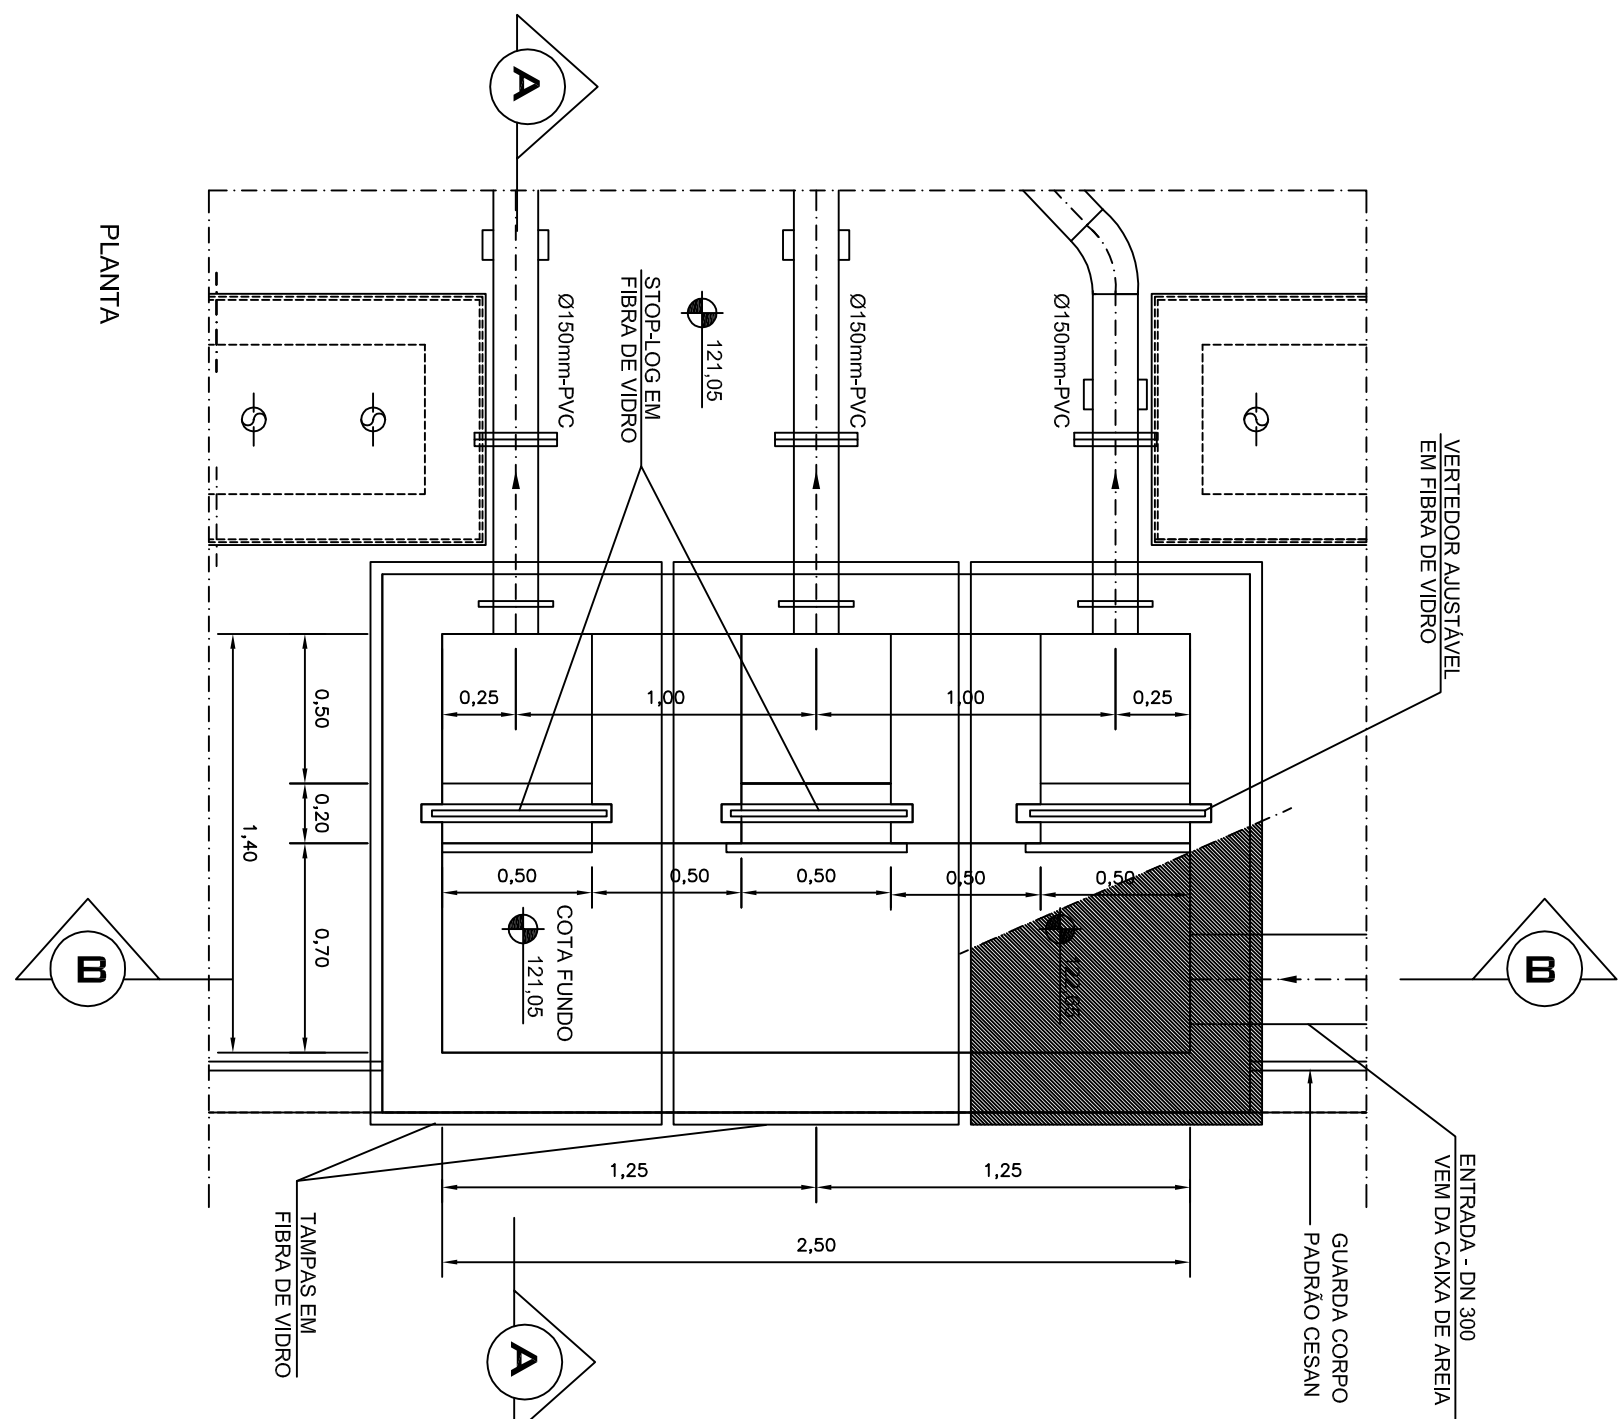


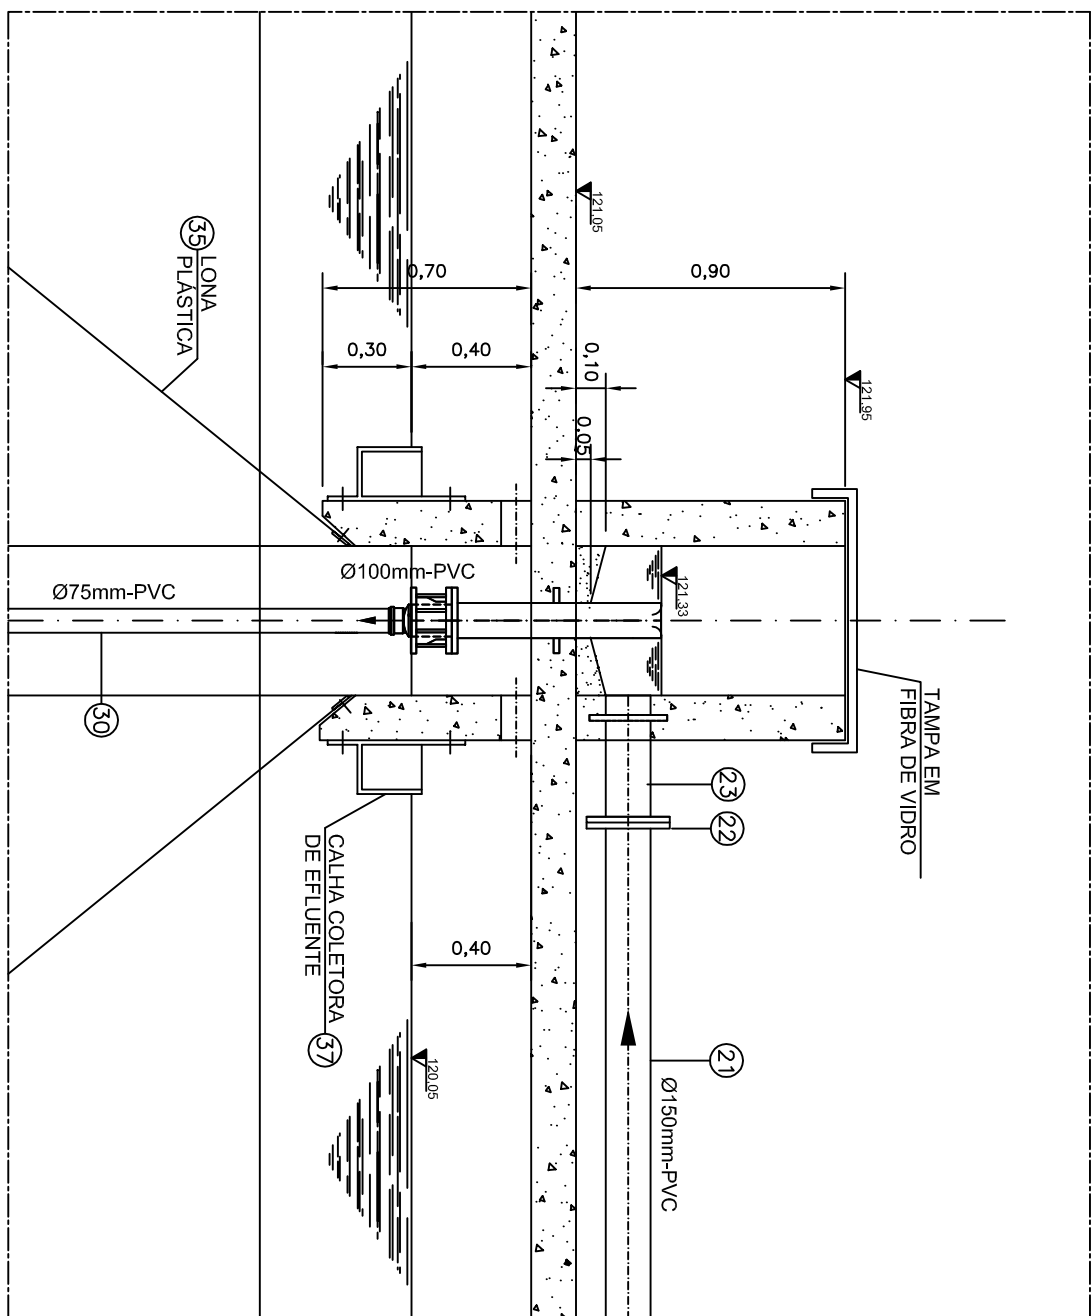


CORTE AA

CORTÉSE

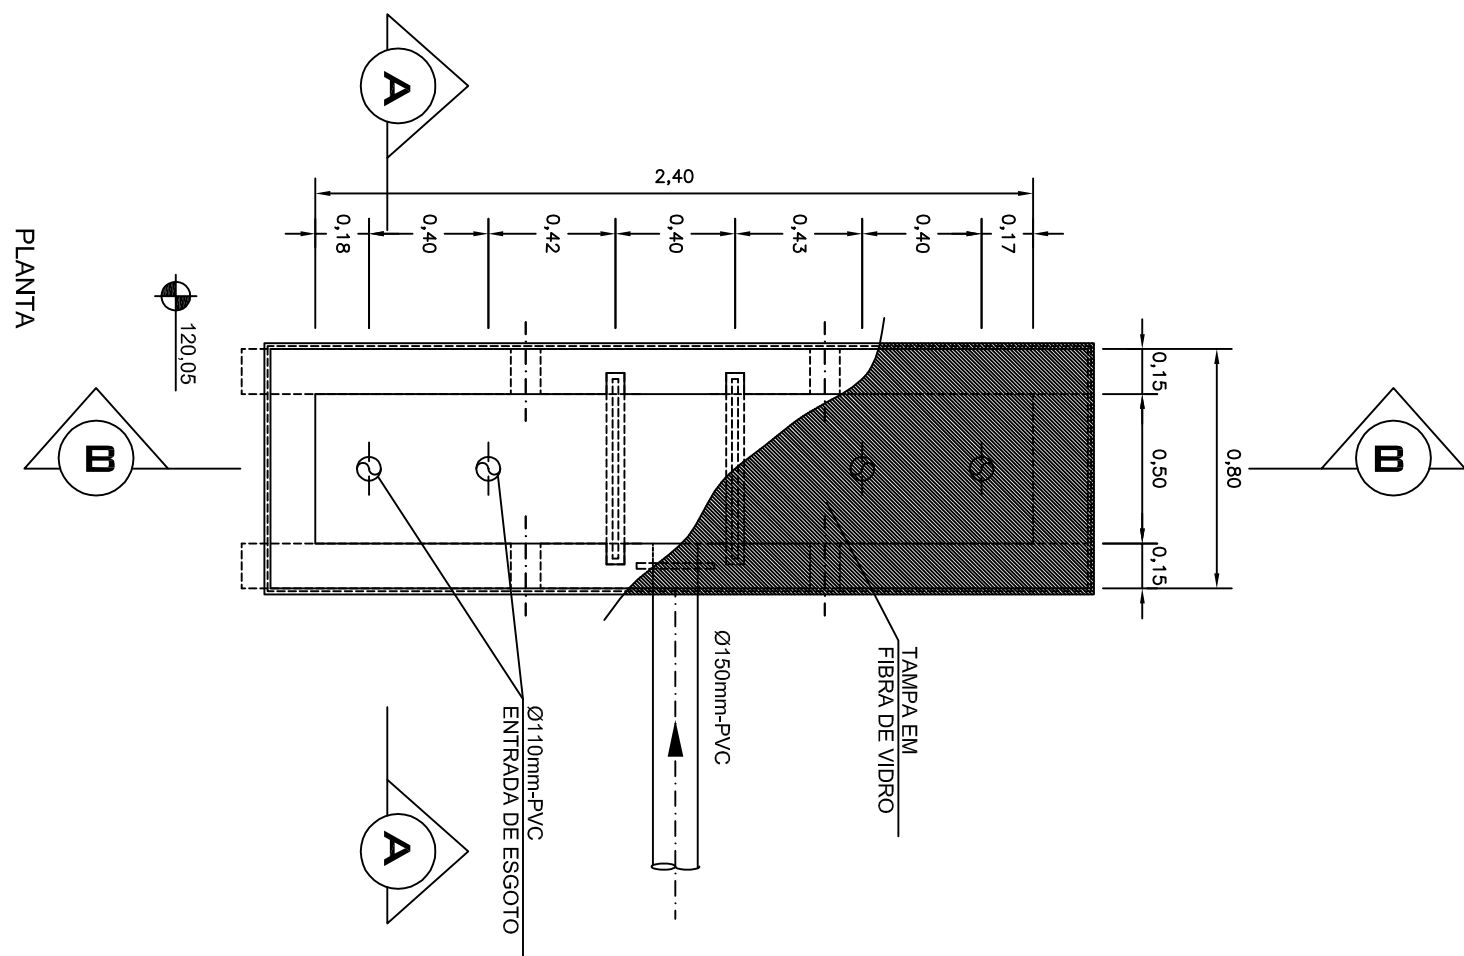

CORTE AA

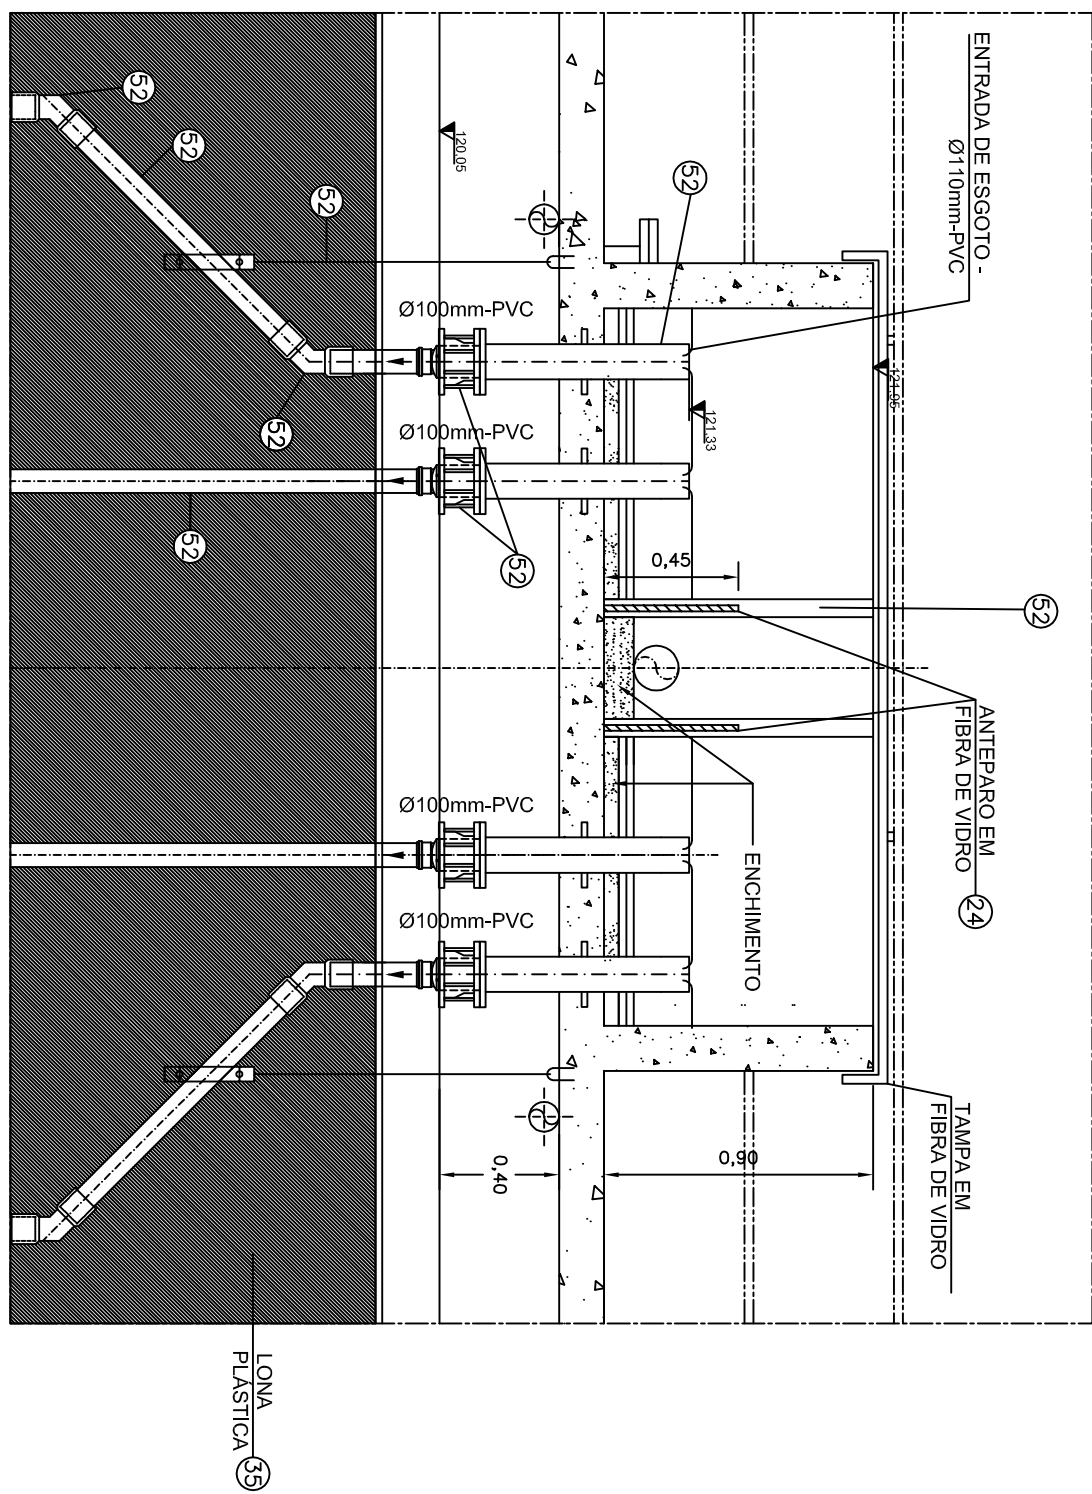

CORTÉ DE

01 CAIXA DIVISORA DE VAZÃO
ESCALA: 1/25

ESCALA: 1/2:

02 CAIXA DIVISORA DE VAZÃO 2
ESCALA: 1/25

ESCALA: 1/25

ESTE DESENHO É PROPRIEDADE DA
COMPANHIA ESPÍRITO SANTENSE DE
SANEAMENTO - CESAN E NÃO PODE
SER COPIADO SEM SUA AUTORIZAÇÃO.

[illegible]

CANCELADO E SUBSTITUI
O DESENHO NÚMERO:

CENTRO DE DOCUMENTAÇÃO

RECEBIDO: ____/____/____

Nº DOC.: ____ ASS.: ____

APROVAÇÃO CESANT:

ASS.: ____ MATR.: ____

UNID.: ____ DATA: ____/____/____

ESTA APROVAÇÃO NÃO TESTA A CONTRAPARADA DE SUAS RESPONSABILIDADES LEGAIS.

	
EMITEnte:	
PROLETOADOR:	END: FÁBIA MOURA MOURÃO
C.R.E.A.: 5994	REC.Nº: 03
DESENHO: RESOLUÇÃO MANTIMENTO	
DATA: 12/11/2008	Nº DES. PROLETOISTA:
COORDENADORA:	
END: ANTONIO TEODORO L. MARTINS	
C.R.E.A.: 900022849 REC.Nº: 29	
RESPONSÁVEL TÉCNICO:	
END: ALEXANDRE DE OLIVEIRA DE COSTA	
C.R.E.A.: 188311544 REC.Nº: 26 ART: N° 26307292 DATA: 16/07/2009	

PROJETADO: _____	EMISSÃO CESAN	DATAS
CREA: _____		
DESENHADO: _____	CONCEMAT	
VERIFICADO: _____	ENG NESTOR GONZA JR	
DIVISÃO: _____	ENG NESTOR GONZA JR	
GERÊNCIA: _____	ENG SARAIVA SILV	

MUNICÍPIO: PINHEIROS		DISTRITO: SEDE		BAIRRO:	
NOME DO EMPREENDIMENTO: SISTEMA DE TRATAMENTO DE ESGOTO					
TÍTULO: ESTAÇÃO DE TRATAMENTO DE ESGOTOS					
PROJETO BÁSICO					
REATOR LAMNÉRIO DE FLUXO ASCENDENTE (UASB)					
DETLHE - CAIXA MEDIDORA DE VAZÃO 1 E 2					
ESCALA:	FOLHA:	Nº CSES:		REV:	
1/25	05 / 06	A-009-000-92-5-XX-0008		0	