CONFIGURAÇÃO DE PENAS P/ PLOTAGEM

COR		ESP.
1	07	0,1
2	07	0,2
3	07	0,3
4	07	0,4
5	07	0,5
6	07	0,6
7	07	0,25
8	07	0,09
9	07	0,15
140	140	0,15
162	162	0,15

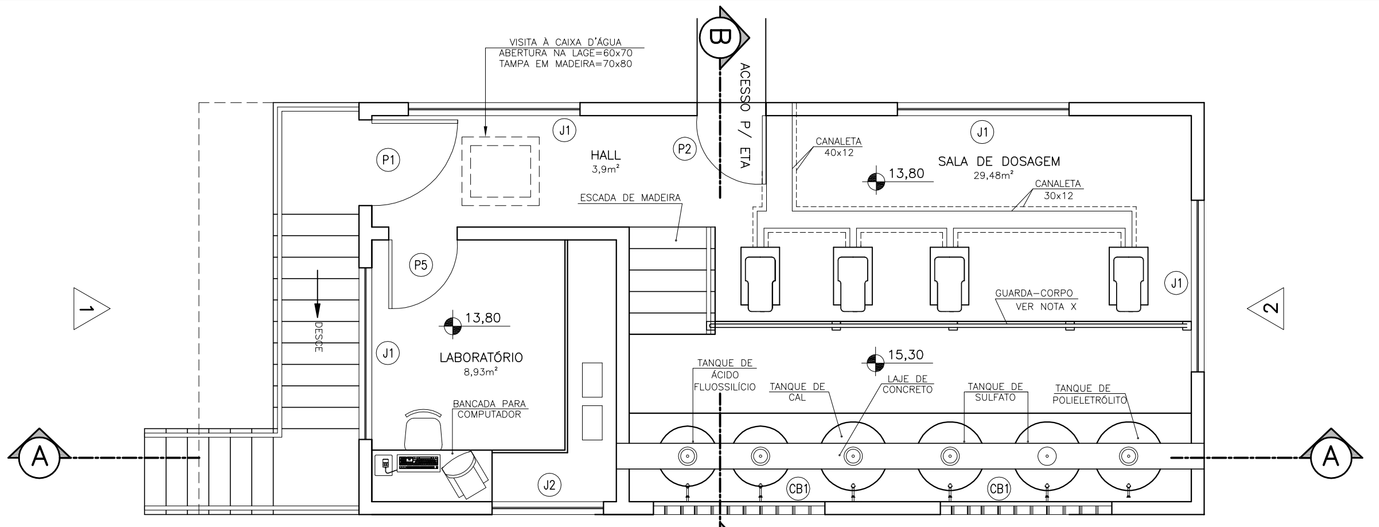

PLANTA DO PAVIMENTO SUPERIOR
ESC. 1:50

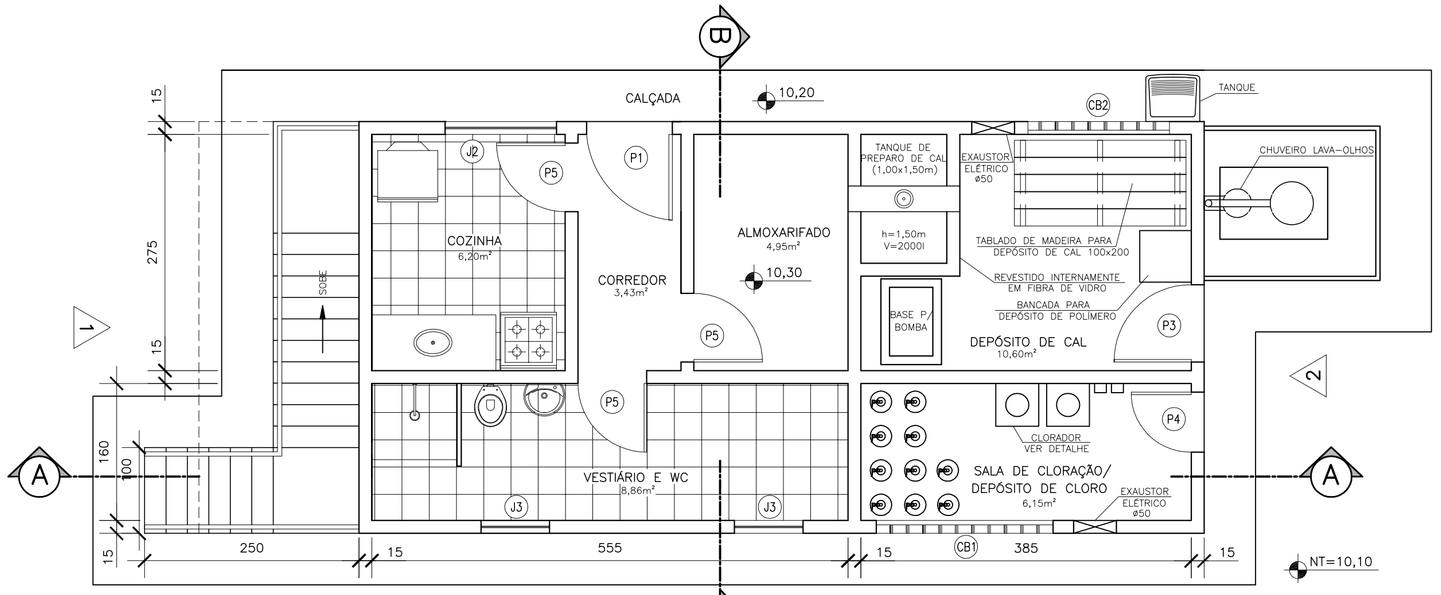

PLANTA DO PAVIMENTO INFERIOR
ESC. 1:50

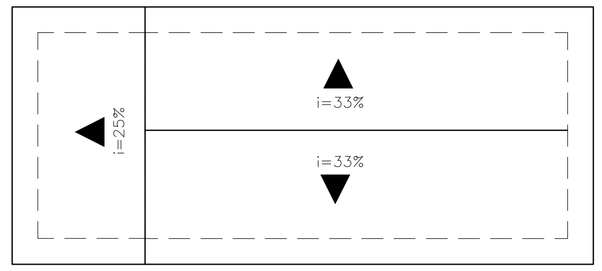

PLANTA DE COBERTURA
ESC. 1:100

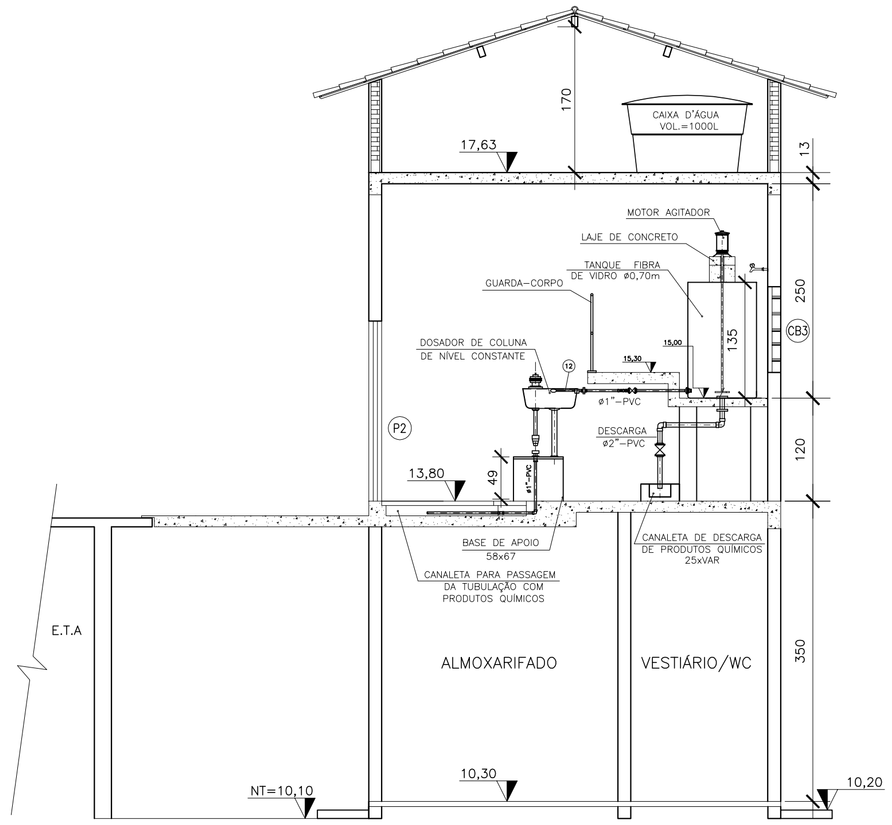

CORTE B–B
ESC. 1:50

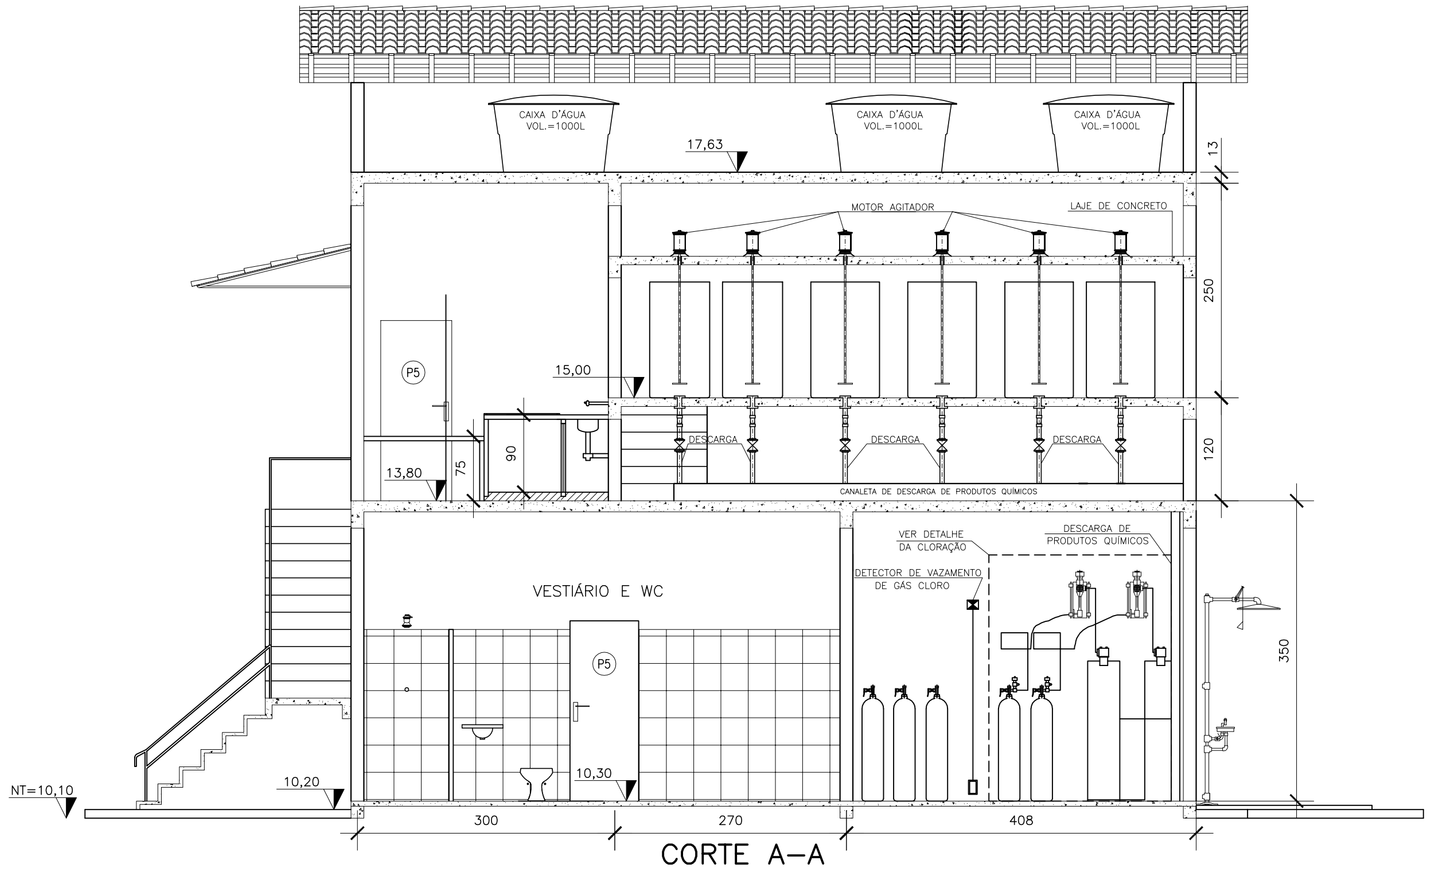

CORTE A–A
ESC. 1:50

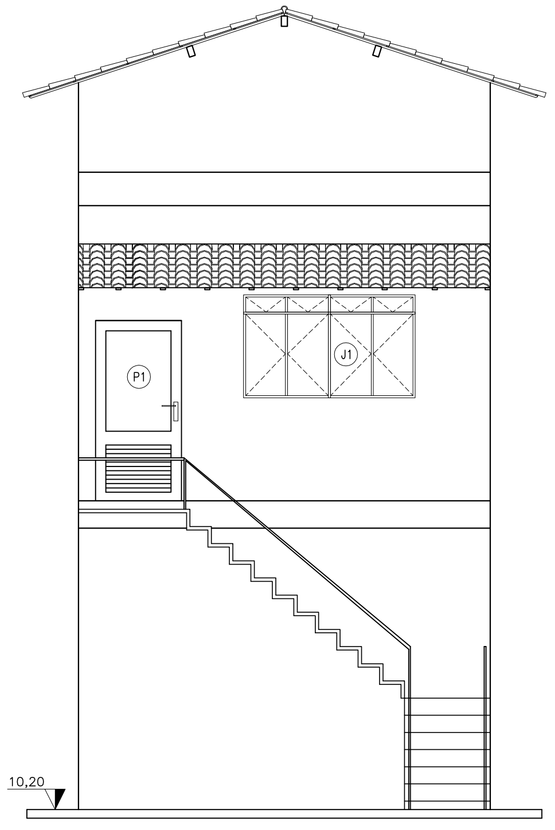

VISTA 1
ESC. 1:50

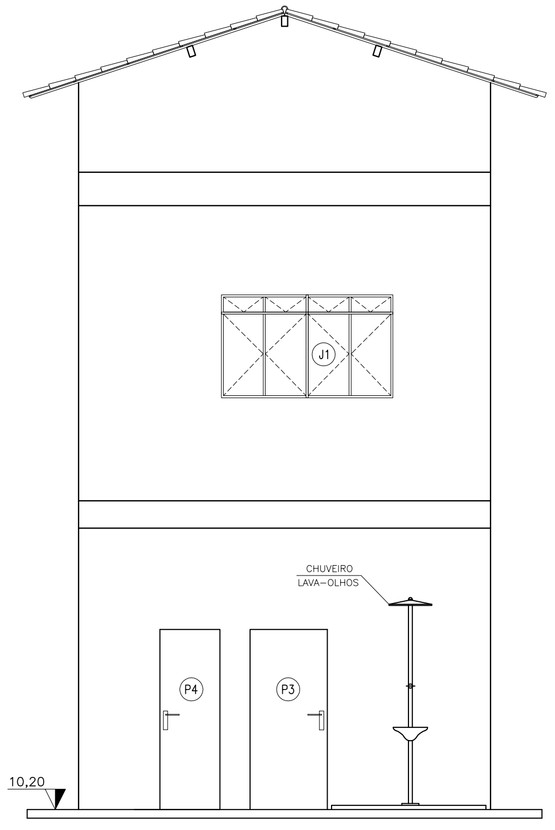

VISTA 2
ESC. 1:50

NOTAS:

1–ÁREA CONSTRUÍDA – PAVIMENTO INFERIOR – 47,28m²
– PAVIMENTO SUPERIOR – 47,28m²

2–COTAS E DIMENSÕES EM CENTÍMETRO, EXCETO ONDE INDICADO.

3–PAREDES NÃO DIMENSIONADAS – 15cm

ESPECIFICAÇÃO DE MATERIAL DE ACABAMENTO

PISOS
– PISO CERÂMICO ESMALTADO – 33x33cm NA COR CINZA.

SOLEIRA
– EM GRANITO CINZA

TETO
– PINTADO COM TINTA ACRÍLICA SEMI BRILHO

PAREDES INTERNAS
– PINTADAS COM TINTA ACRÍLICA NA COR BRANCA SEMI BRILHO SOBRE MASSA PVA

PAREDES EXTERNAS
– PINTADAS COM TINTA ACRÍLICA NA COR BRANCA SEMI BRILHO

COBERTURA
– TELHA DE BARRO TIPO CAPA CANAL

SANITÁRIOS
– BACIA SANITÁRIA EM LOUÇA BRANCA COM CAIXA DE DESCARGA ACOPLADA
– DIVISÓRIA EM MÁRMORE BRANCO
– LAVATÓRIO EM LOUÇA BRANCA COM COLUNA
– PAREDE COM REVESTIMENTO CERÂMICO h=2,10m

COZINHA
– PIA EM GRANITO NA COR CINZA 145X65cm
– CUBA EM AÇO INOX 40X25cm
– PAREDE COM REVESTIMENTO CERÂMICO h=2,10m

LABORATÓRIO
– ARMÁRIOS EM MDF COM PINTURA INTERNA E EXTERNA NA COR BRANCA E APLICAÇÃO DE VERNIZ BRILHANTE
– PAREDE COM REVESTIMENTO CERÂMICO h=2,10m
– CUBA EM AÇO INOX 40X25cm
–BANCADA EM GRANITO NA COR BRANCA

SALA DE DOSAGEM E DEPÓSITO
– PAREDE COM REVESTIMENTO CERÂMICO h=2,10m

ÁREA EXTERNA
–TANQUE DE LOUÇA BRANCA COM COLUNA

QUADRO DE ESQUADRIAS

	PEÇA	MATERIAL	DIMENSÕES	QUANT.
PORTAS	P1	ALUMÍNIO ANODIZADO NATURAL COM VENEZIANA E VIDRO	100x210	02
	P2	ALUMÍNIO ANODIZADO NATURAL COM VENEZIANA E VIDRO	80x210	01
	P3	ALUMÍNIO ANODIZADO NATURAL FRISADO	90x210	01
	P4	ALUMÍNIO ANODIZADO NATURAL FRISADO	70x210	01
	P5	MADEIRA TIPO PRANCHETA, PINTURA COR AZUL DEL REY	80x210	04
JANELAS	J1	VIDRO E ALUMÍNIO ANODIZADO NATURAL	200x120 hp: 120	05
	J2	VIDRO E ALUMÍNIO ANODIZADO NATURAL	130x120 hp: 150	01
	J3	BASCULANTE – ALUMÍNIO ANODIZADO NATURAL	80x80 hp: 110	02
COBOGÓS	CB1	CONCRETO	200x100	03
	CB2	CONCRETO	165x100	01

ESTE DESENHO É PROPRIEDADE DA COMPANHIA ESPÍRITO SANTENSE DE SANEAMENTO – CESAN E NÃO PODE SER COPIADO SEM SUA AUTORIZAÇÃO.

NÚMEROS	TÍTULOS
PRINCIPAIS DESENHOS DE REFERÊNCIA	

Nº	LOCAL	DISCRIMINAÇÃO	DES.	DIV.	GER.	DATA
REVISÃO						

CANCELA E SUBSTITUI O DESENHO NÚMERO:

CANCELADO E SUBSTITUÍDO PELO DESENHO NÚMERO:

CENTRO DE DOCUMENTAÇÃO
RECEBIDO: __/__/__
Nº DOC.: _____ ASS.: _____
APROVAÇÃO CESAN:
ASS.: _____ MATR.: _____
UNID.: _____ DATA: __/__/__
ESTA APROVAÇÃO NÃO ISENTA A CONTRATADA DE SUAS RESPONSABILIDADES LEGAIS.

EMITENTE: Etep Consultoria, Gerenciamento e Serviços

PROJETADO:	COORDENADOR:
ARTUR AUGUSTO OLIVEIRA NEVES	ARTUR AUGUSTO OLIVEIRA NEVES
CREA: 045302/D REGIÃO: RJ	CREA: 045302/D REGIÃO: RJ
DESENHO: FERNANDA	Nº DES. PROJETISTA: 0876.DS.02.A.0001/00
DATA: 15 / 02 /2011	

RESPONSÁVEL TÉCNICO: ENGº ARTUR AUGUSTO OLIVEIRA NEVES
CREA: 045302/D REGIÃO: RJ ART Nº82011002094 DATA: 22/02/2011

EMISSÃO CESAN	DATAS
PROJETADO:	
CREA:	
DESENHADO:	
VERIFICADO: ENGº NESTOR GORZA JUNIOR	
DIVISÃO: ENGº NESTOR GORZA JUNIOR	
GERÊNCIA: ENGª SANDRA SILY	

CESAN

MUNICÍPIO: VIANA | DISTRITO: | BAIRRO: JUCU

NOME DO EMPREENDIMENTO: SISTEMA DE ABASTECIMENTO DE ÁGUA DE JUCU ANTÁRTICA

TÍTULO: ESTAÇÃO DE TRATAMENTO DE ÁGUA JUCU/ANTÁRTICA
PROJETO ARQUITETÔNICO – CASA DE QUÍMICA
PLANTA BAIXA, PLANTA DE COBERTURA, CORTES E VISTAS

ESCALA:	FOLHA:	Nº CESAN	REV:
INDICADA	01/01	A–048–001–40–2–XX–0003	00