

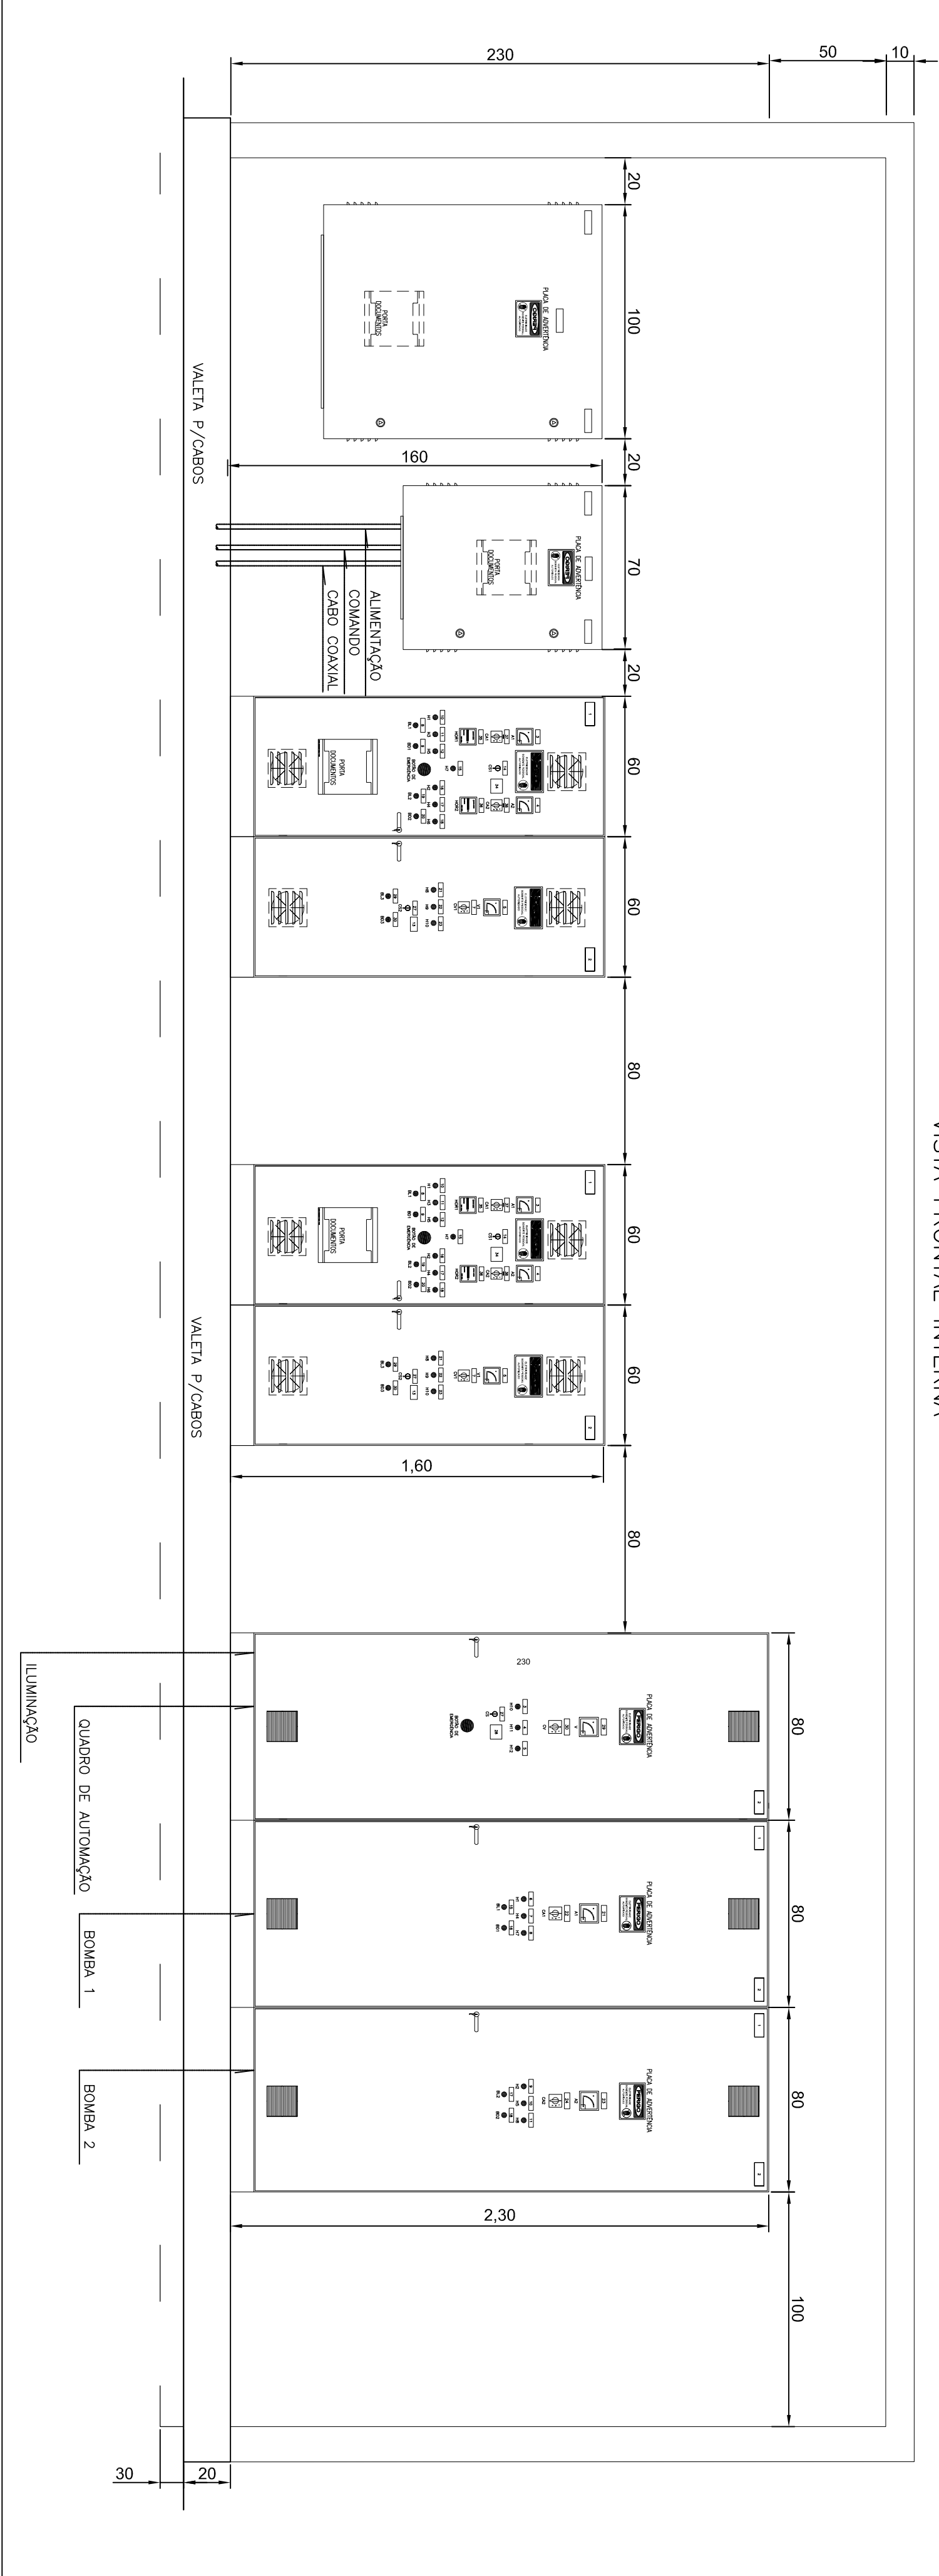


COR	ESP.
1	07 0,1
2	07 0,2
3	07 0,3
4	07 0,4
5	07 0,5
6	07 0,6
7	07 0,7
8	07 0,8
9	07 0,15
1-40	140 0,15
162	162 0,15


DETALHE 3 – ABRIGO DOS PAINÉIS E QUADROS

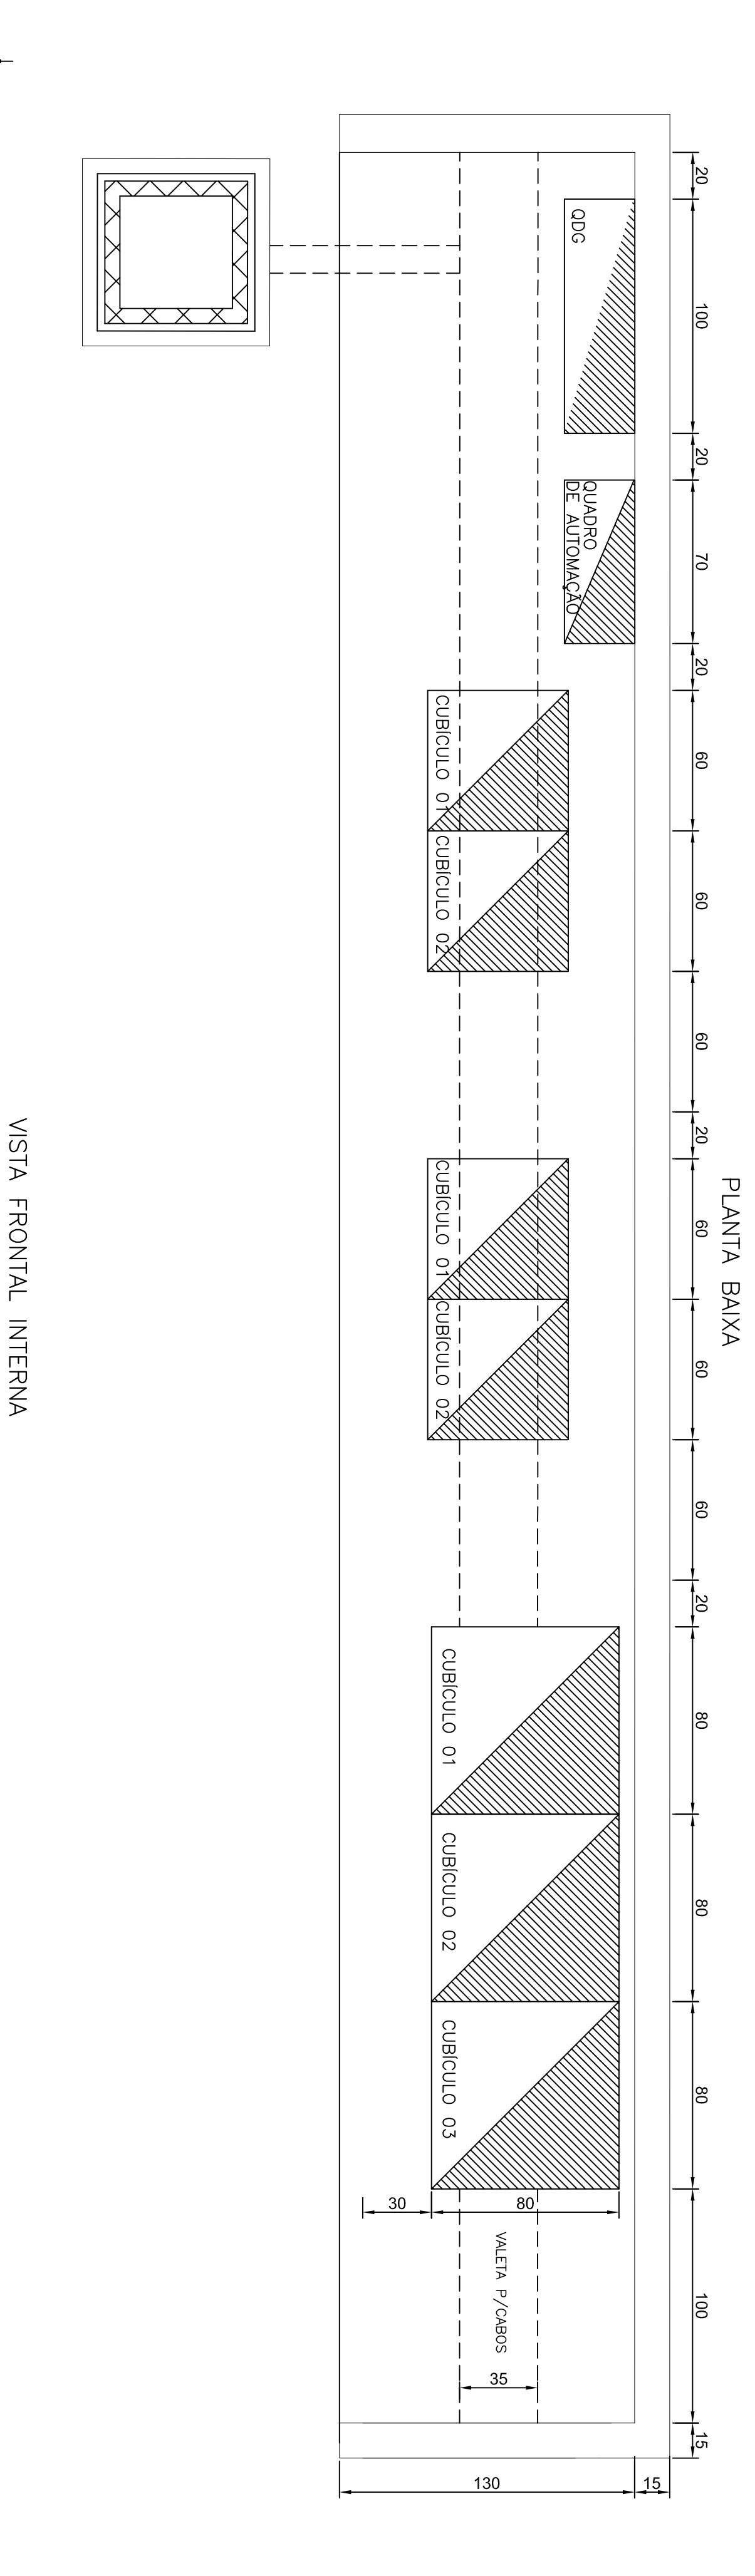


DETALHE 2 – CAIXAS DE PASSAGEM – CP-1, CP2 e CP3

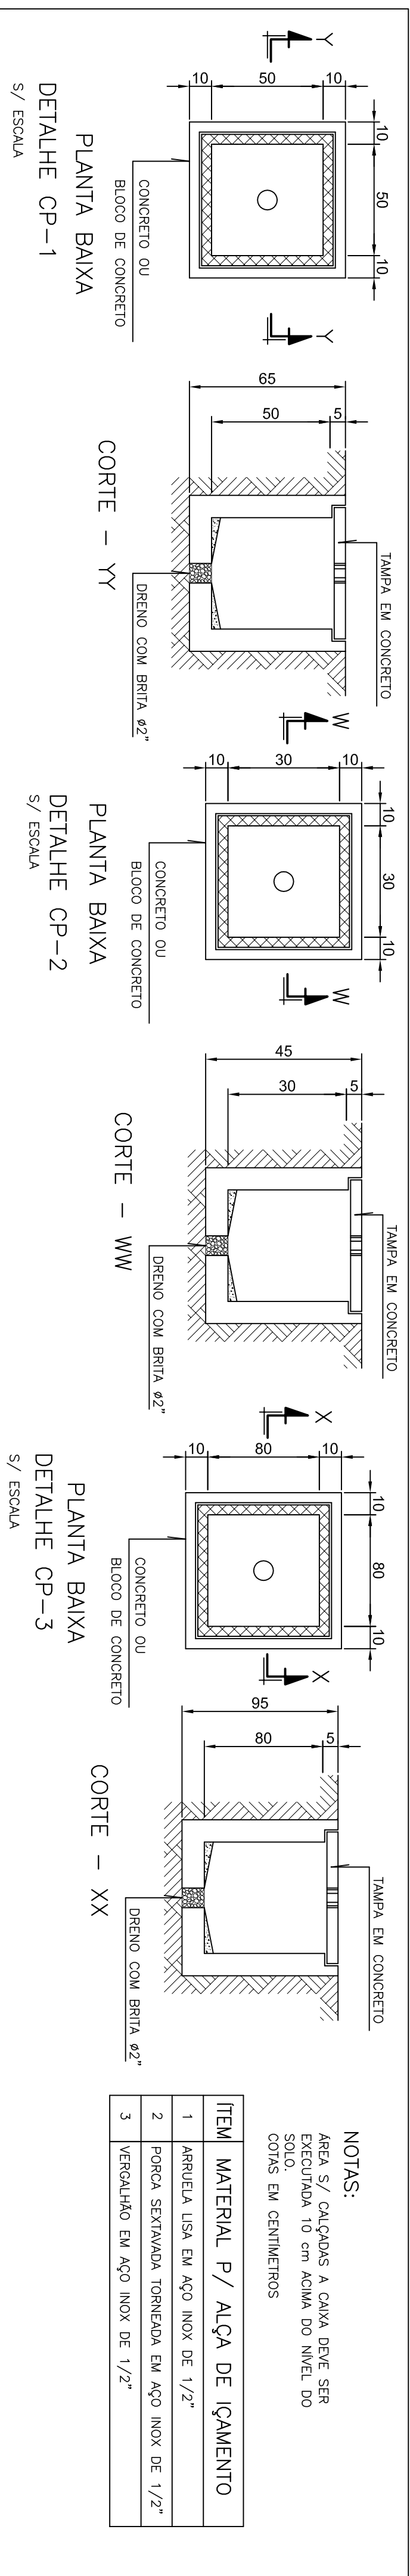

DETALHE 1 – LOCAÇÃO DO QUADRO DE CONTROLE DA ILUMINAÇÃO

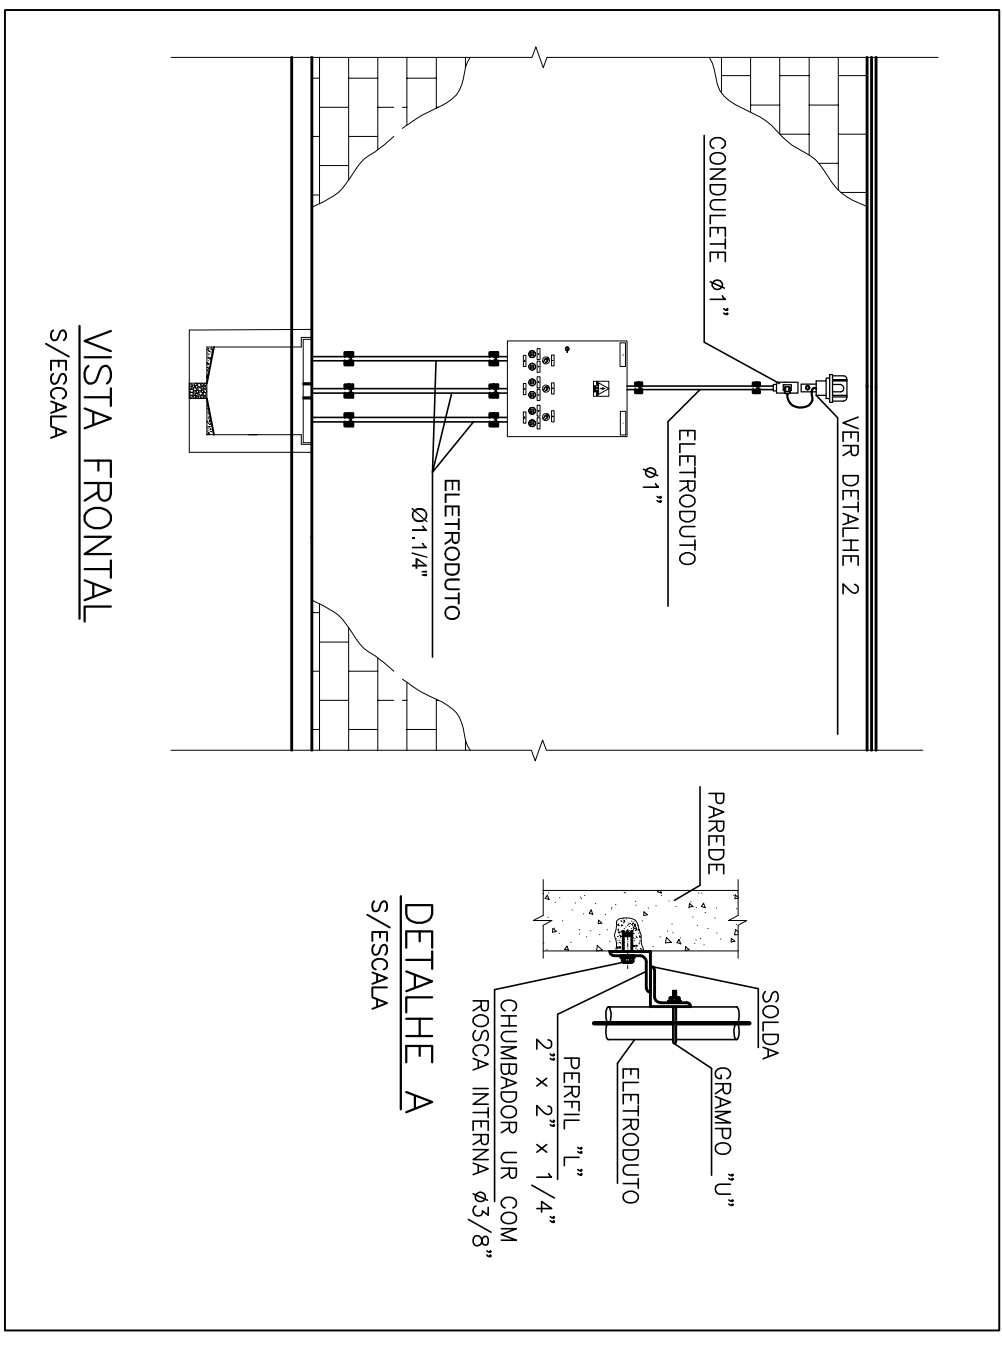

DETALHE 4 – ABRIGO DO QUADRO DE CONTROLE DAS VALVULAS DA FILTRAÇÃO RÁPIDA

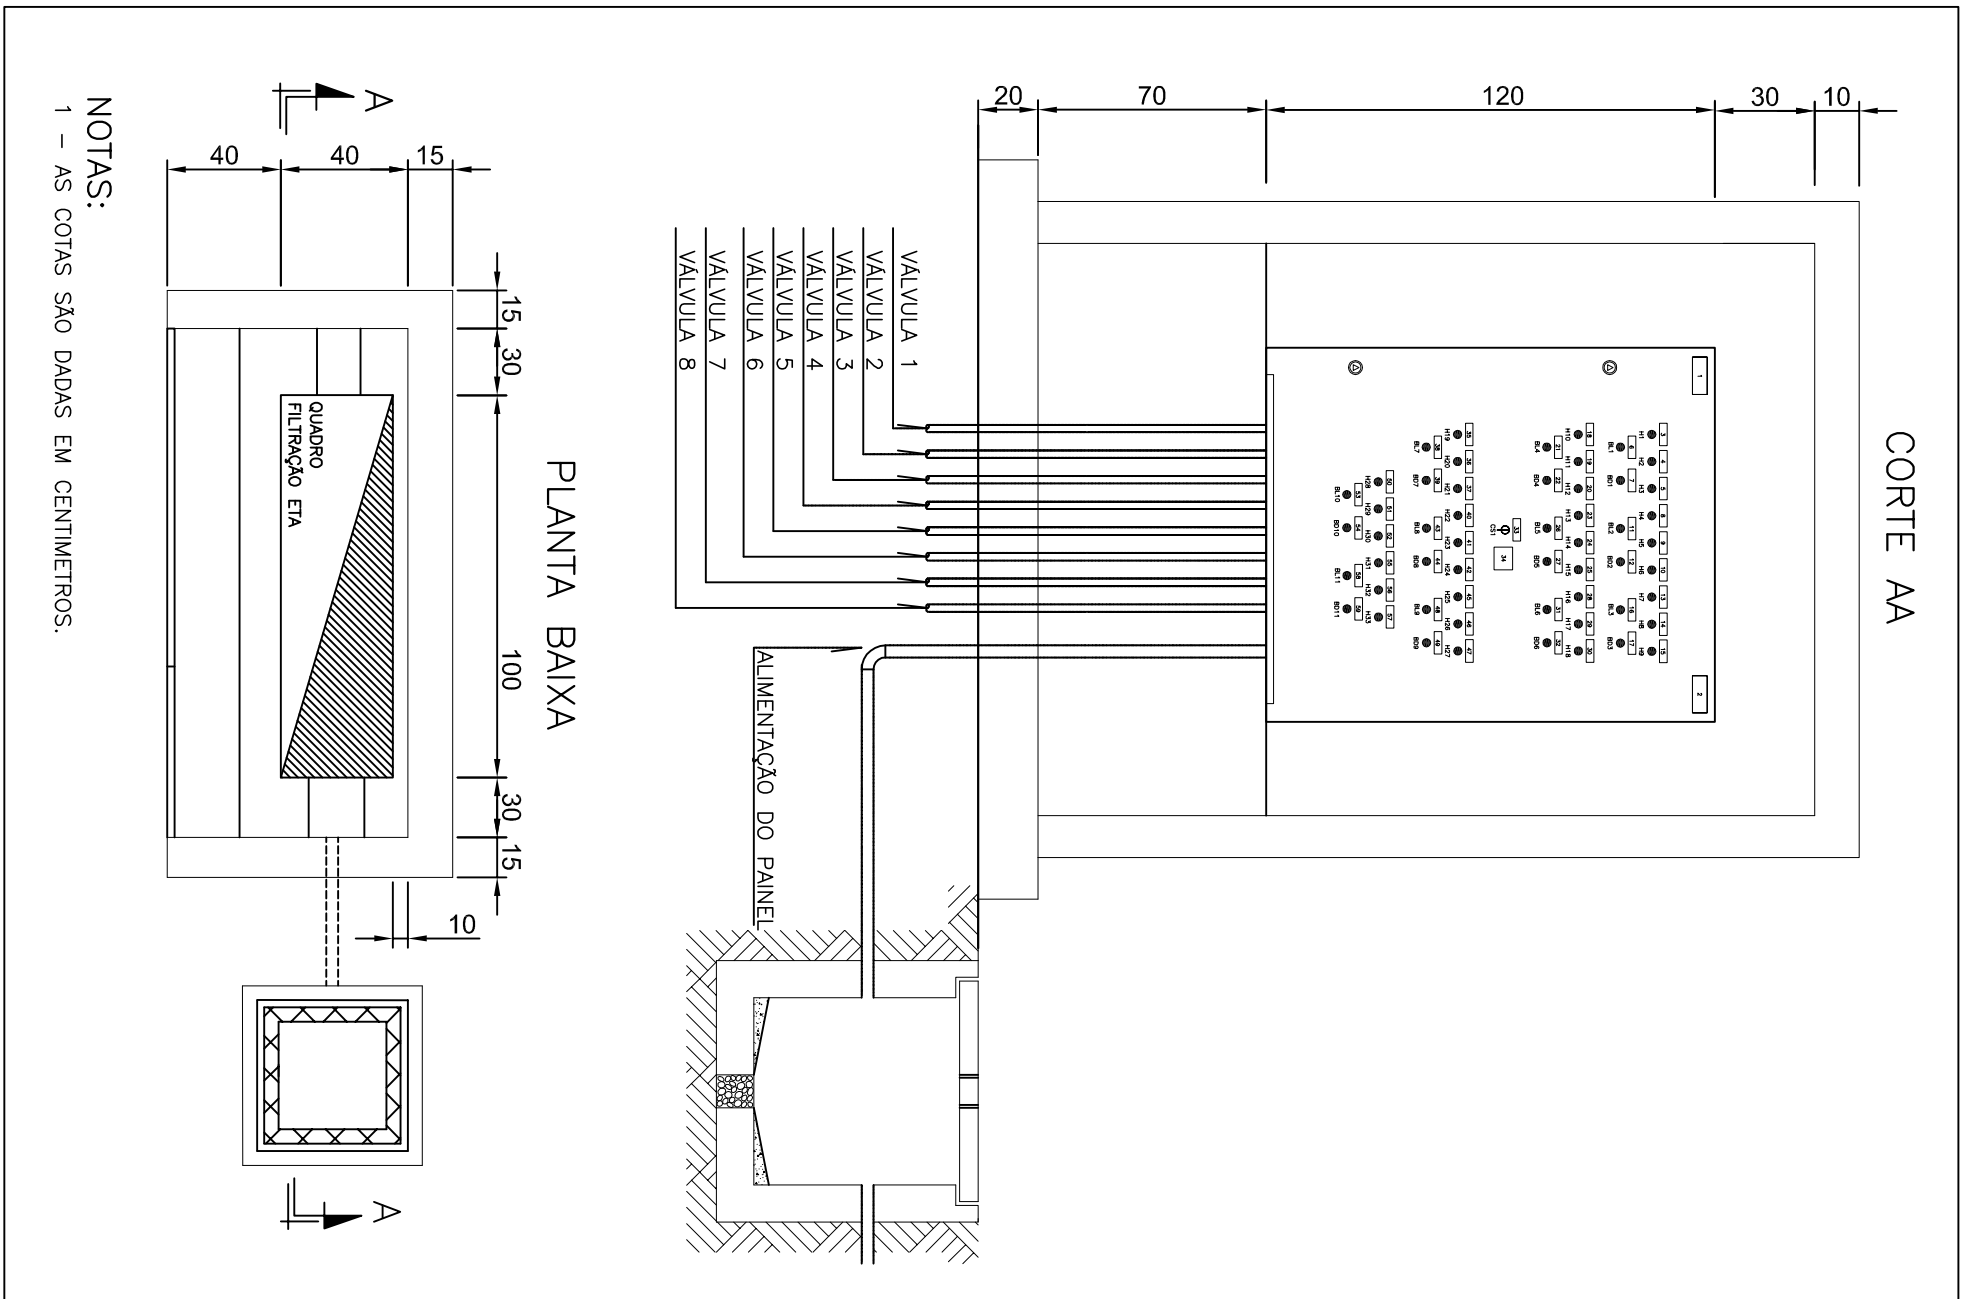

ESTE DESENHO É PROPRIEDADE DA
COMPANHIA ESPÍRITO SANTENSE DE
SANEAMENTO - CESAN E NÃO PODE
SER COPIADO SEM SUA AUTORIZAÇÃO.

NUMEROS	TITULOS	Nº	LOCAL	DISCRIMINAÇÃO	REVISÃO	DES.	DIV.	GFR.	DATA
PRINCIPAIS DESINHOS DE REFERENCIA									


CANCELAR E SUBSTITUIR O DESENHO NÚMERO:	
---	--

CENTRO DE DOCUMENTAÇÃO	
------------------------	--

EMITENTE:	
-----------	--

EMISSÃO CESAN	
---------------	--

DATAS	
-------	--

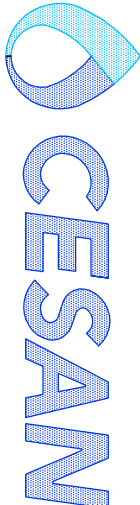

REV:	00
------	----