
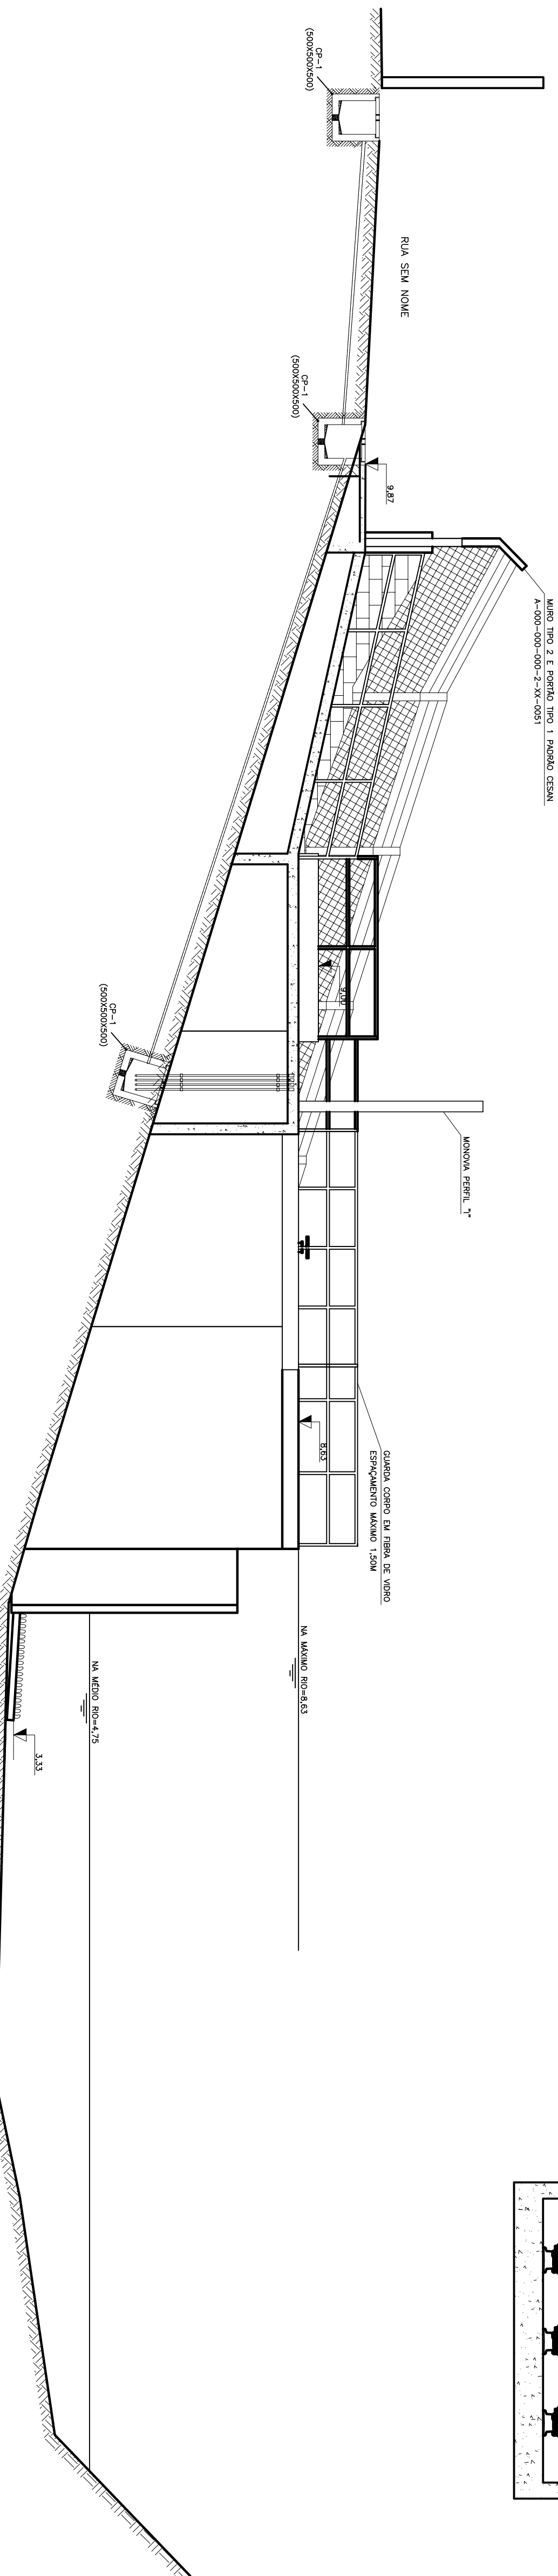
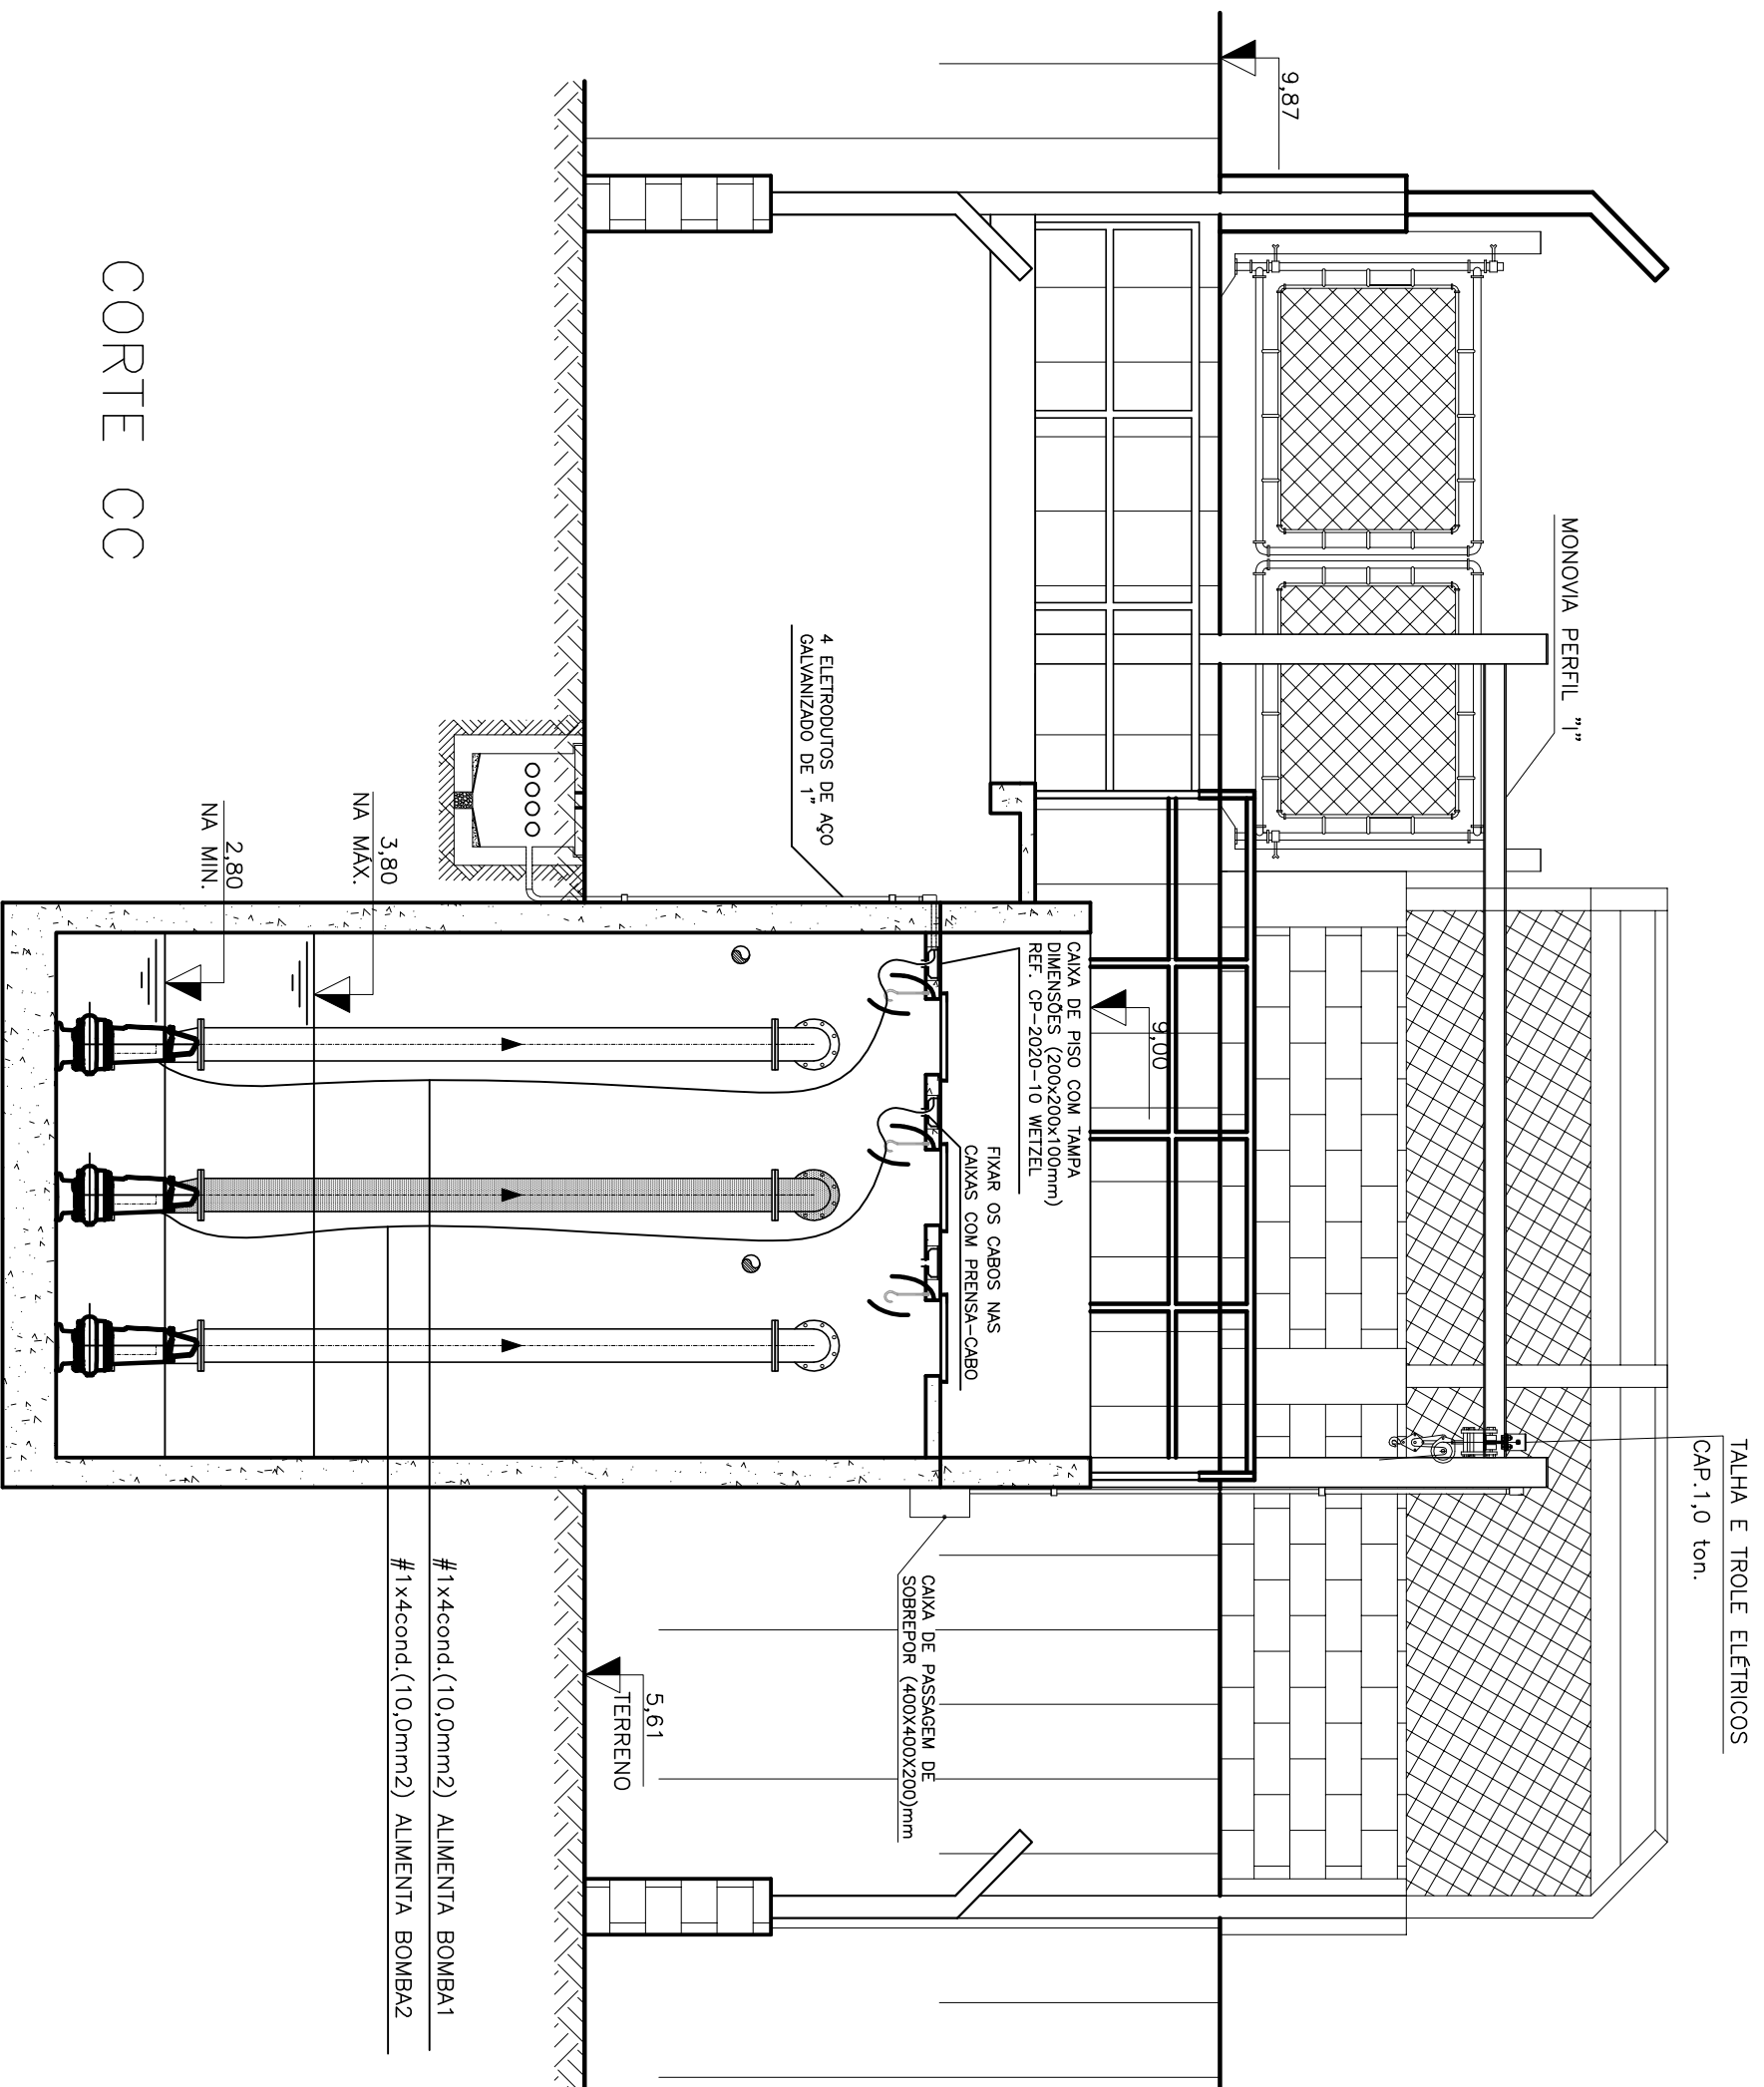


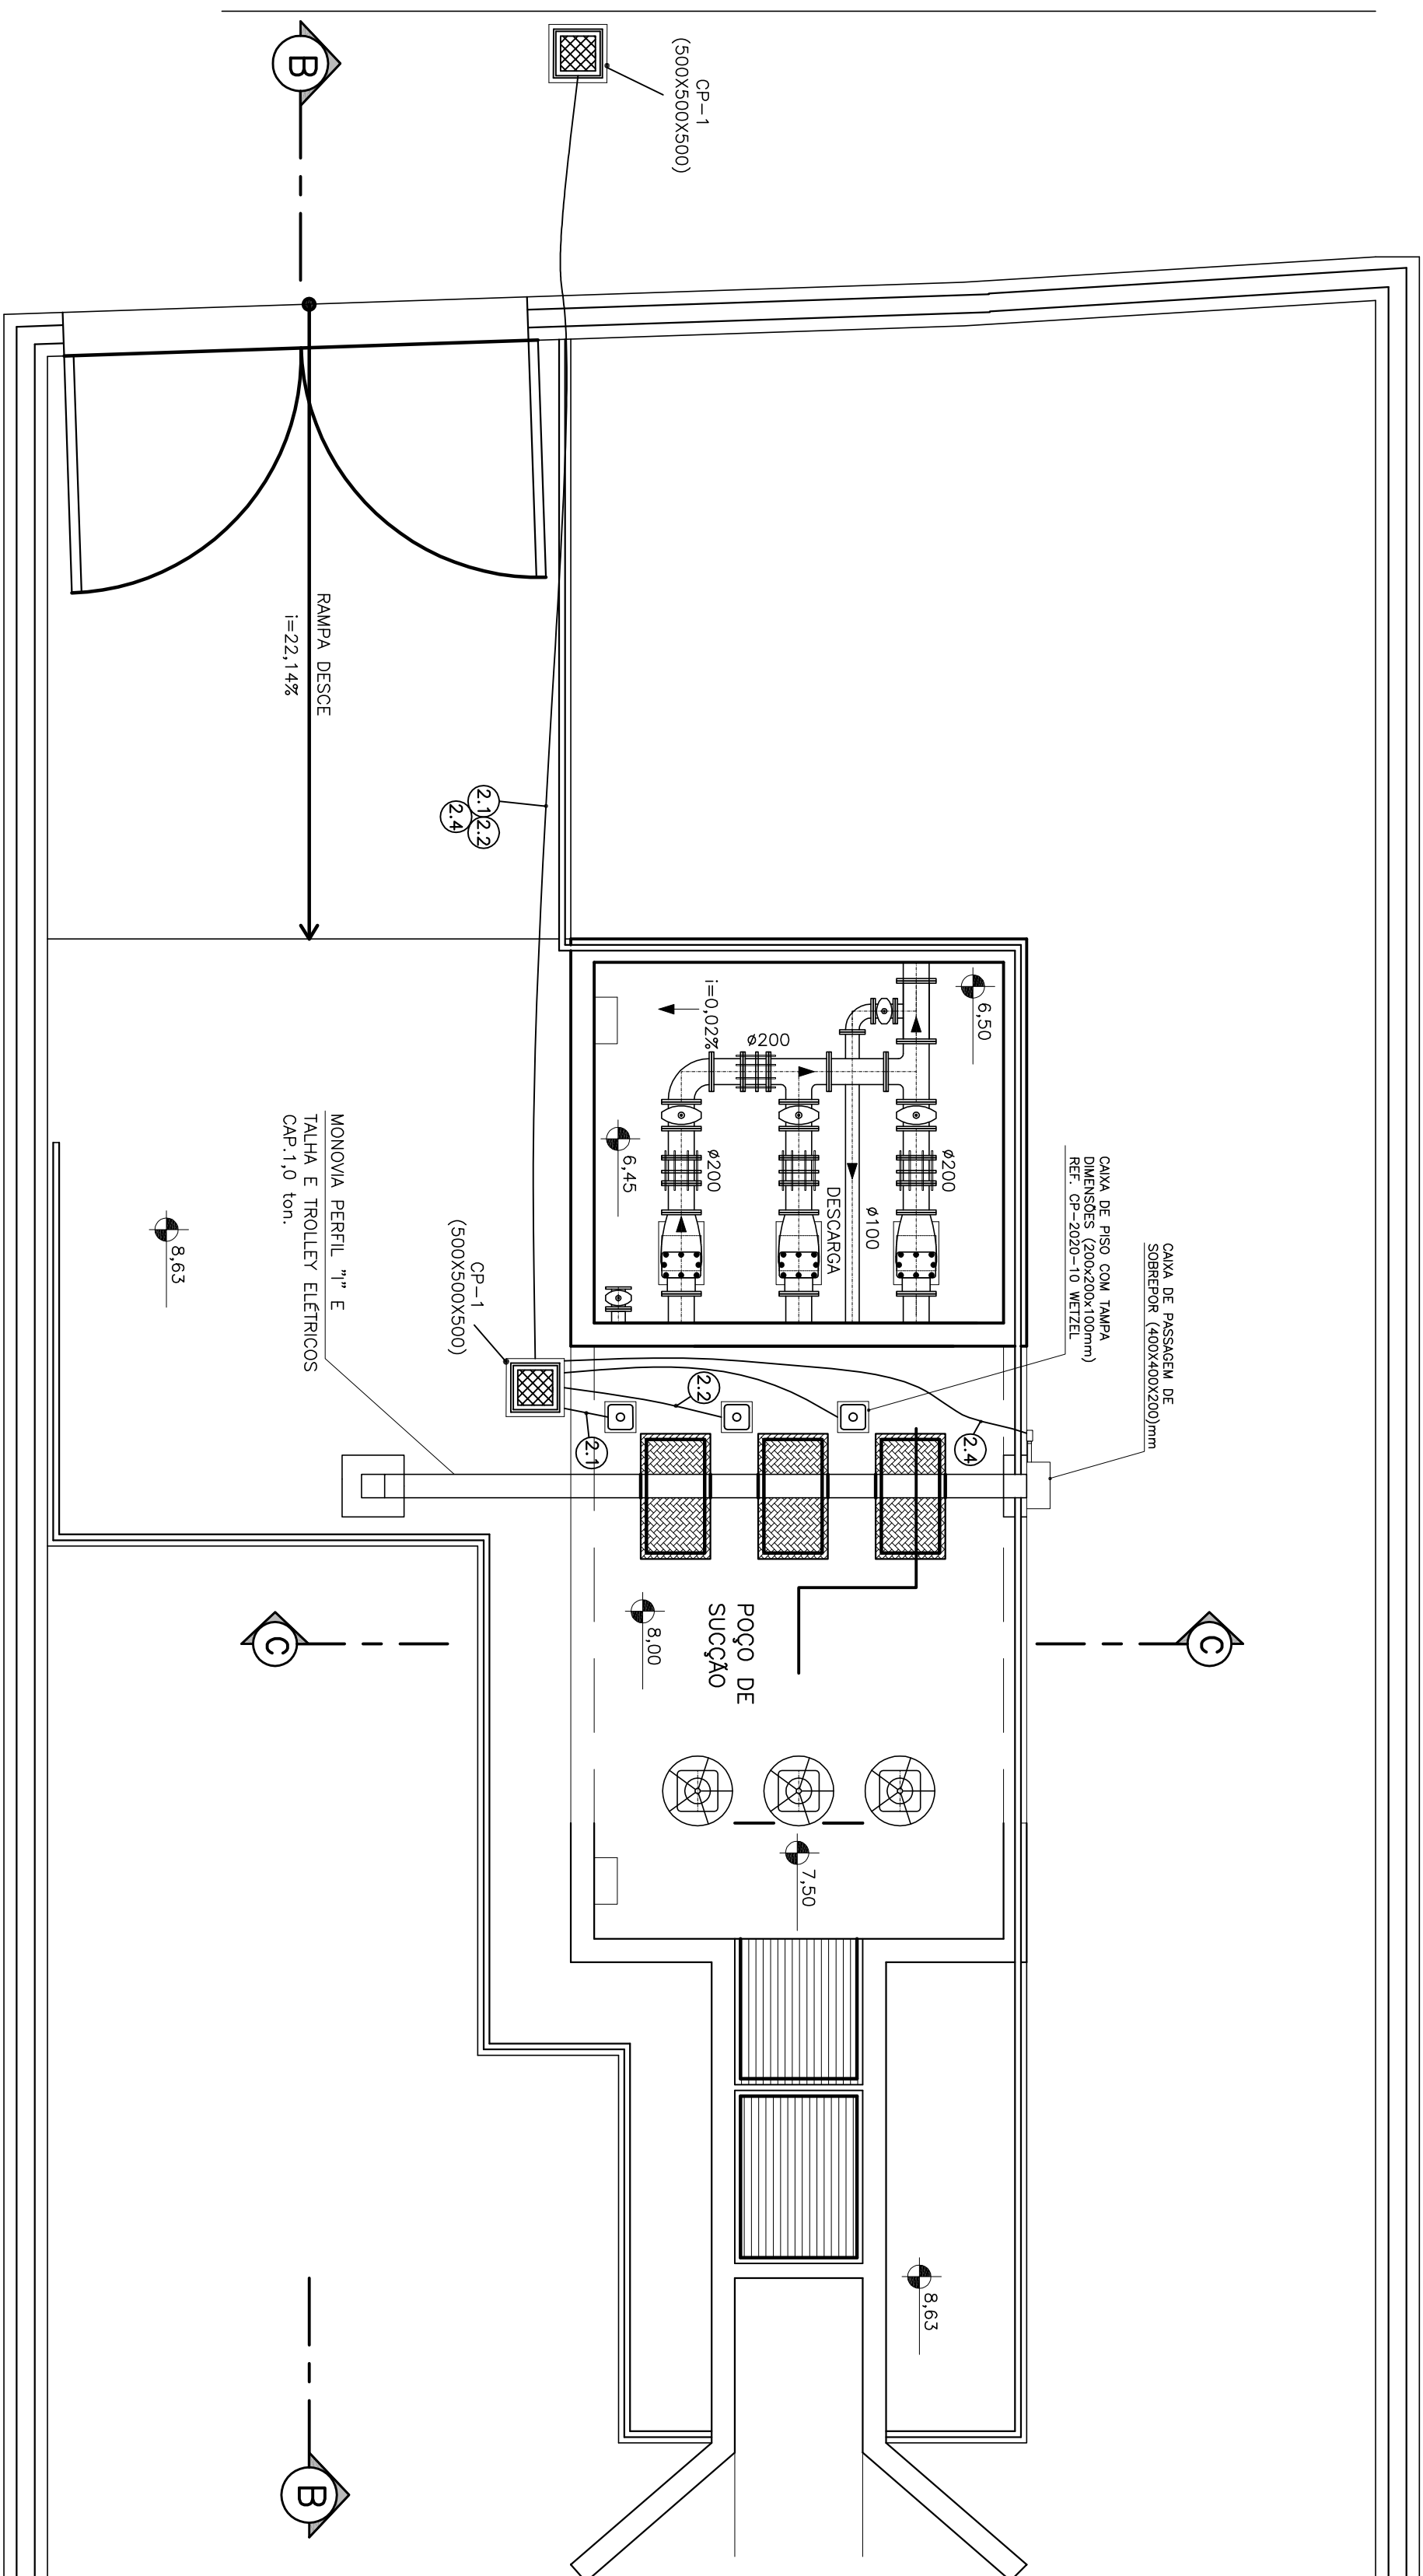

ESTE DESENHO É PROPRIEDADE DA
COMPANHIA ESPÍRITO SANTENSE DE
SANEAMENTO - CESAN E NÃO PODE
SER COPIADO SEM SUA AUTORIZAÇÃO.

[illegible]

CENTRO DE DOCUMENTAÇÃO	
CANCELAR E SUBSTITUIR O DESENHO NÚMERO: _____	RECEBIDO: ____/____/____
_____	Nº DOC: _____ ASS: _____
CANCELADO E SUBSTITUÍDO PELO DESENHO NÚMERO: _____	APROVAÇÃO CESAN:
_____	ASS: _____ MATR: _____
_____	UNID: _____ DATA: ____/____/____
ESTA APROVAÇÃO NÃO SERÁ A CONTRADIÇÃO DE SUAS RESPONSABILIDADES LEGAIS.	

EMPENHO:  Eteop Companhia de Desenvolvimento do Vale do Jequitinhonha	
PROLETOADOR: _____ ANTONIO MARCONI DAHER CREA.: 161452/O- RJGO/03 DESENHO/O ANTONIO MARCONI DAHER DATA.: 01 / 03 /2011	COORDENADOR: _____ ANTONIO AUGUSTO OLIVEIRA NETES CREA.: 046330/O- RJGO/04 Nº DES. PROLETA/STA.: 097405.002.0005
RESPONSÁVEL TÉCNICO: _____ ANTONIO AUGUSTO OLIVEIRA NETES CREA.: 046330/O- RJGO/04 DATA.: 27/03/2011	

EMISSÃO CESAN	DATAS
PROJETADO: _____	
CREA: _____	
DESENHADO: _____	
VERIFICADO: _____	
 Eng. Rector Eng. Rector	
DIVISÃO: _____	
 Eng. Nelson Costa Junior Eng. Nelson Costa Junior	
GERÊNCIA: _____	
 Eng. Sílvia Eng. Sílvia	

MUNICÍPIO: VIANA		DISTRITO: -		BAIRRO: JUCU/ANTÁRTICA	
NOME DO EMPREENDIMENTO: IMPLANTÇÃO DO SISTEMA DE JUCU/ANTÁRTICA					
TÍTULO: ESTAÇÃO DE TRATAMENTO DE ÁGUA JUCU/ANTÁRTICA					
PROJETO ELÉTRICO - EEAB - CAPTAÇÃO EM JUCU					
PLANTA DE DISTRIBUIÇÃO					
ESCALA: -	FOLHA: 05 / 32	Nº CESPAN A-048-001-40-6-XX-0010	REV: 00		