


ESP	1	07	0,1
COR	2	07	0,2
	3	07	0,3
	4	07	0,4
	5	07	0,5
	6	07	0,6
	7	07	0,7
	8	07	0,8
	9	07	0,15
	1-40	40	0,15
	162	162	0,15


A		#1x4cond(1mm2)-BLINDADO + #1x1cond(1mm) verde – MED. DE VAZÃO – FIT–32–01 (CIRCUITO EXISTENTE)	PVC #2” – ENVELOPADO
B		#1x4cond(1mm2)-BLINDADO + #1x1cond(1mm) verde – MEDIDOR DE VAZÃO (CIRCUITO EXISTENTE)	PVC #2” – ENVELOPADO
C		#1x4cond(1mm2)-BLINDADO + #1x1cond(1mm) verde – MEDIDOR DE NÍVEL – UT–32–01 (CIRCUITO EXISTENTE)	PVC #2” – ENVELOPADO
D		#1x2cond(1mm2)-BLINDADO + #1x1cond(1mm) verde – VALVULA BOLA COM CONTATO AUXILIAR	PVC #2” – ENVELOPADO
E		#1x2cond(1mm2)-BLINDADO – SAÍDA ANALÓGICA 1 DO QA-2	PVC #2” – ENVELOPADO
F		#1x2cond(1mm2)-BLINDADO – SAÍDA ANALÓGICA 2 DO QA-2	PVC #2” – ENVELOPADO
G		CABO COAXIAL	PVC #2” – ENVELOPADO
H		#1x3cond(1mm2)-Pret – RELE DE ELETRODO –EXTRAVALZAO	PVC #2” – ENVELOPADO

NOTAS.:


- 01 – ESTE PROJETO SE REFERE APENAS AO QUADRO DE AUTOMAÇÃO 2, O QUAL TEM A FINALIDADE DE TRANSMITIR OS SINAIS DE 4 A 20 mA DOS MEDIDORES DE VAZÃO E NÍVEL PARA O SISTEMA DE AUTOMAÇÃO 1 (UTR-32), DA EXISTENTE UNIDADE RECEPTOR DA ETA JUCU;
- 02 – O QUADRO DE AUTOMAÇÃO 1 EXISTENTE RECEBE DADOS DOS MEDIDORES DE VAZÃO E NÍVEL DO RESERVATÓRIO E MEDIDORES DE VAZÃO DA ETA JUCU ATRAVÉS DO QUADRO DE AUTOMAÇÃO 2 TRANSMITINDO ESTAS INFORMAÇÕES PARA O CCO (CENTRO DE CONTROLE OPERACIONAL) LOCALIZADO EM CARAPINA;
- 03 – ESTE PROJETO NÃO CONTEMPLA O PROJETO ELÉTRICO DO RESERVATÓRIO E DA ETA DESTINADA, ASSIM COMO SPDA, ATERRAMENTO, CASA DE OPERAÇÃO E TODO QUE NÃO SEJA RELACIONADO AO QUADRO DE AUTOMAÇÃO 2;
- 04 – PARA INFORMAÇÃO SOBRE O PROJETO DO QUADRO DE AUTOMAÇÃO EXISTENTE ANALISAR PROJETO A-048-001–40-6-P1–0001 (Nº CESAN);
- 05 – PARA INFORMAÇÃO REFERENTE AOS PROJETOS ELÉTRICOS DA ANTIGA ETA VERIFICAR NO ARQUIVO TÉCNICO DA CESAN.

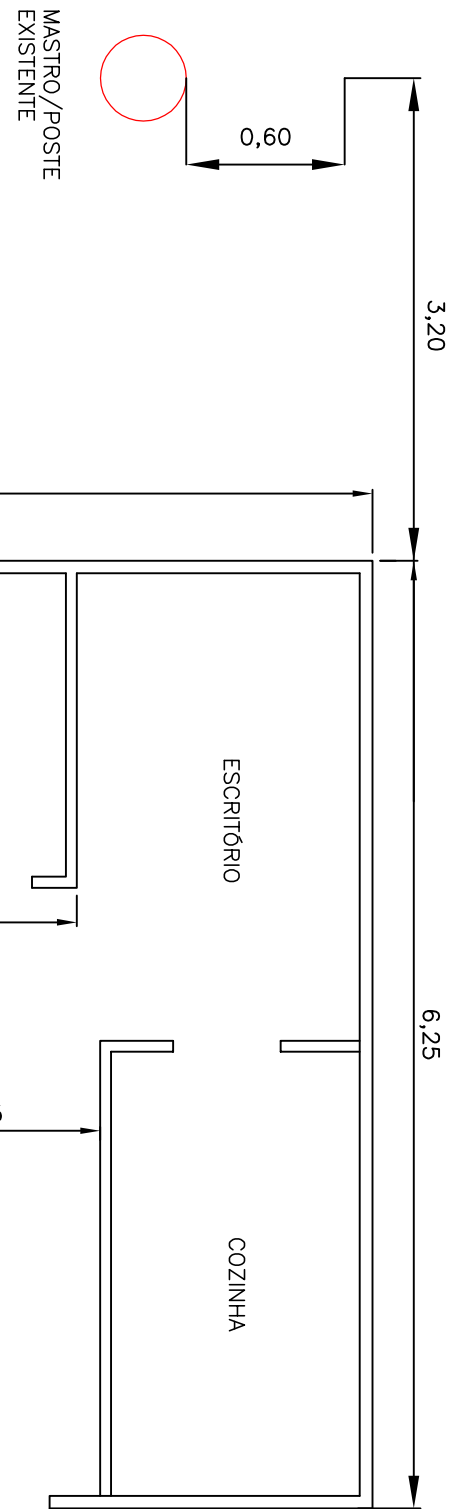

PLANTA CASA DE OPERAÇÃO
ESCALA 1/100

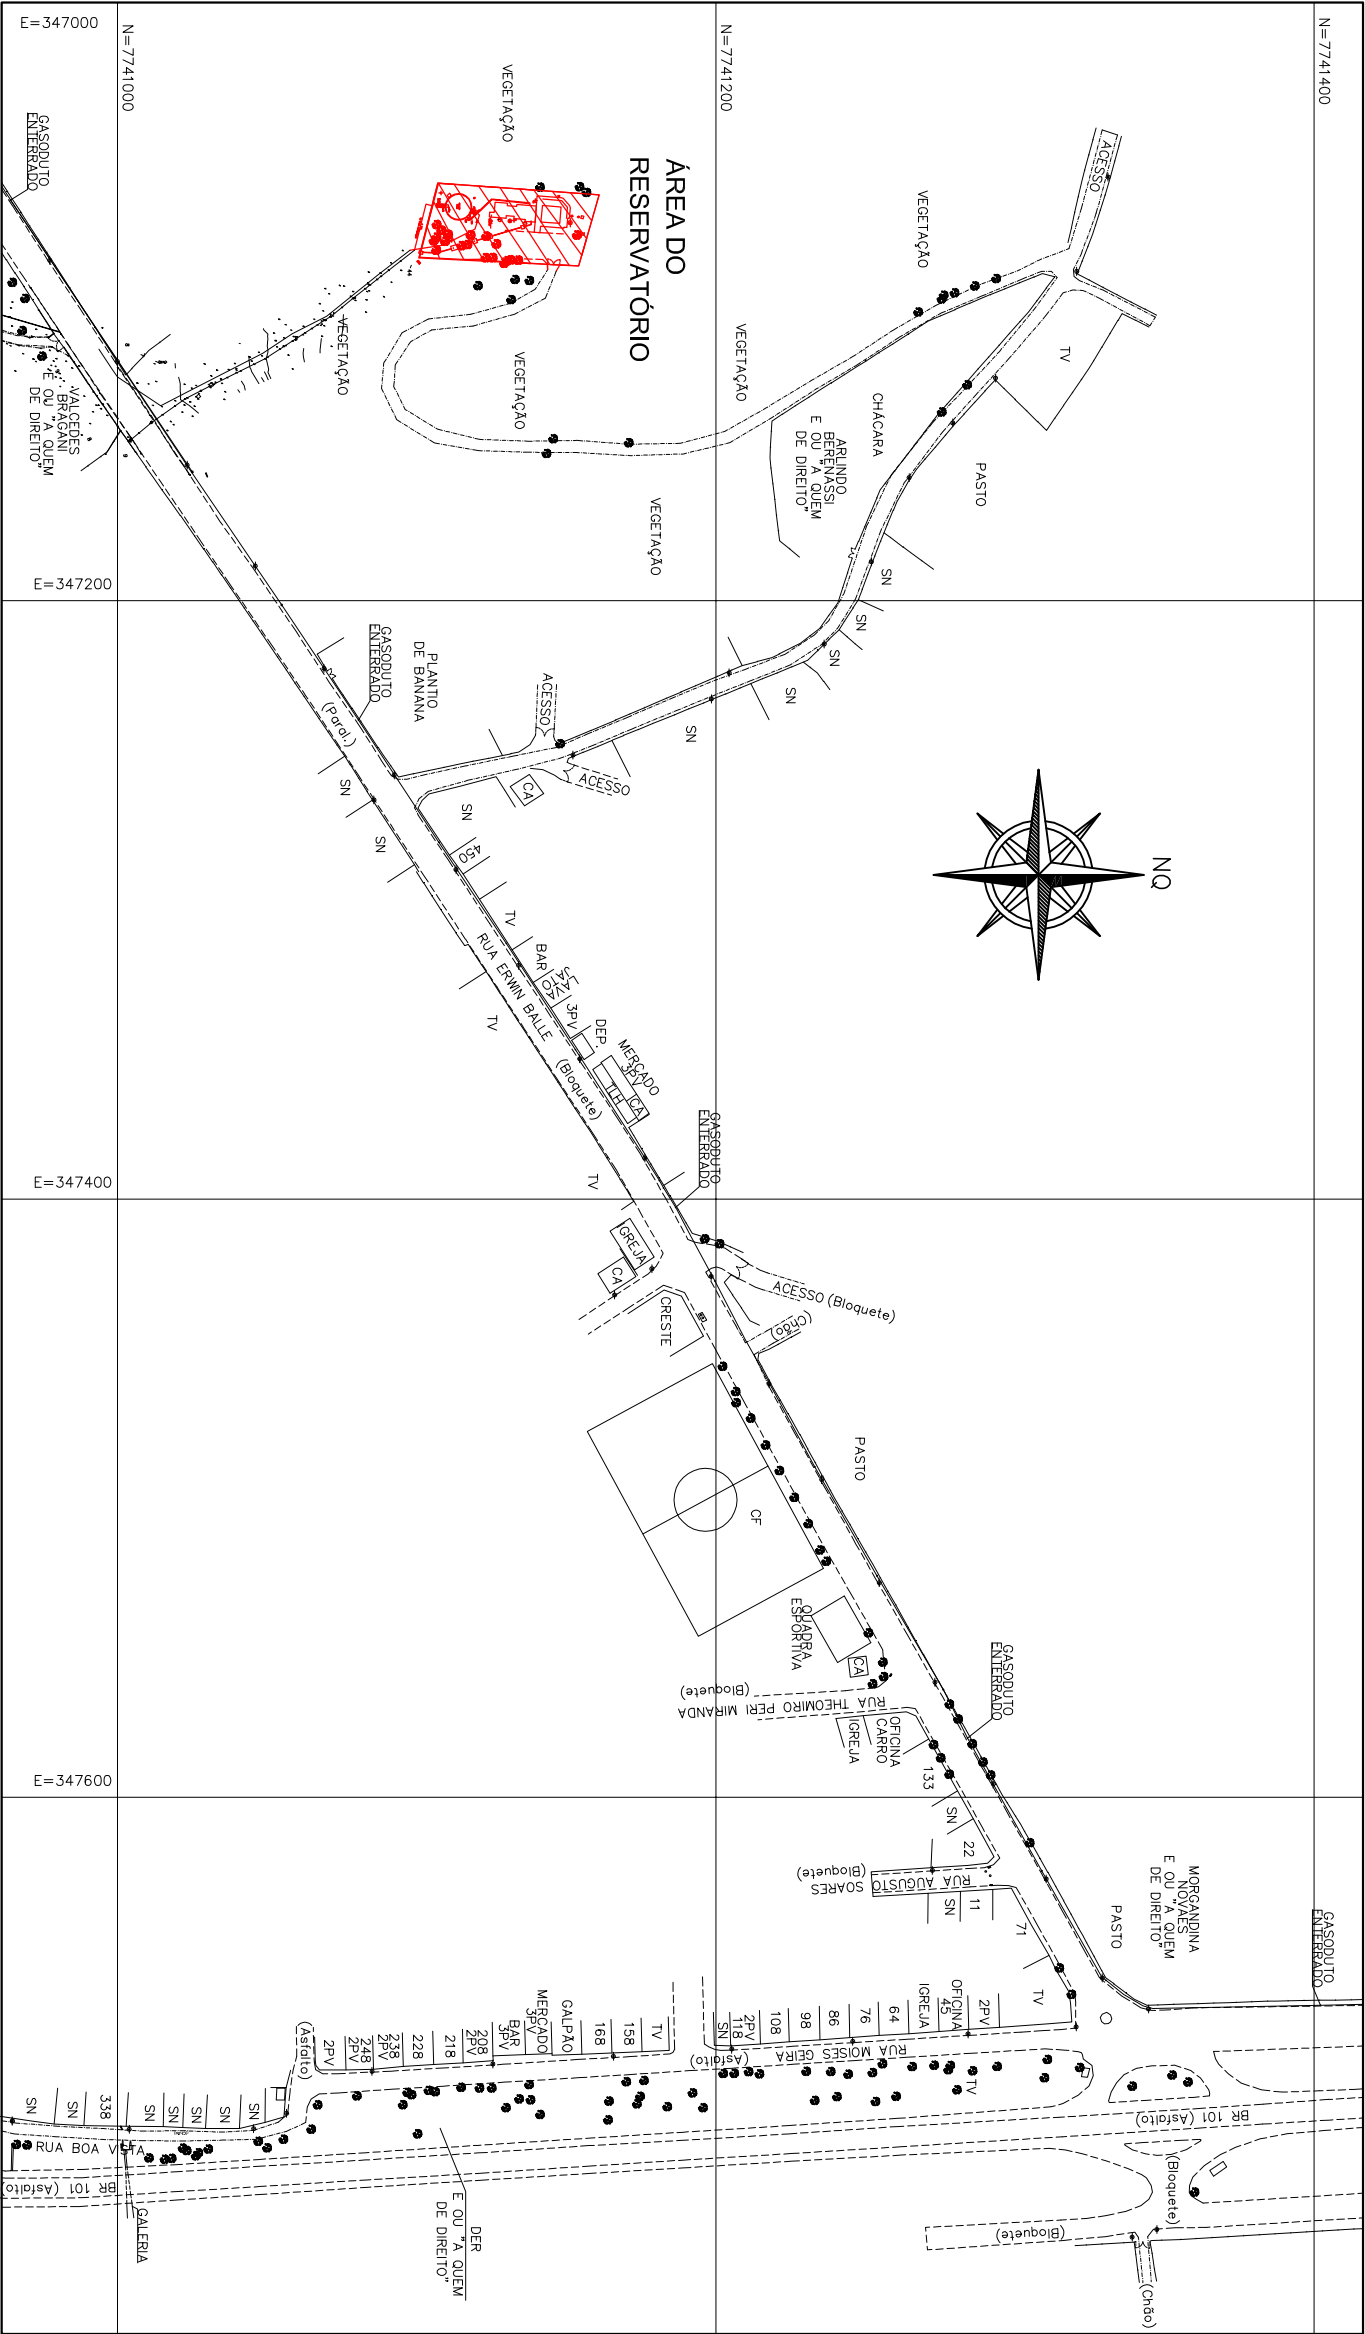

PLANTA DE SITUAÇÃO
ESCALA 1/2500

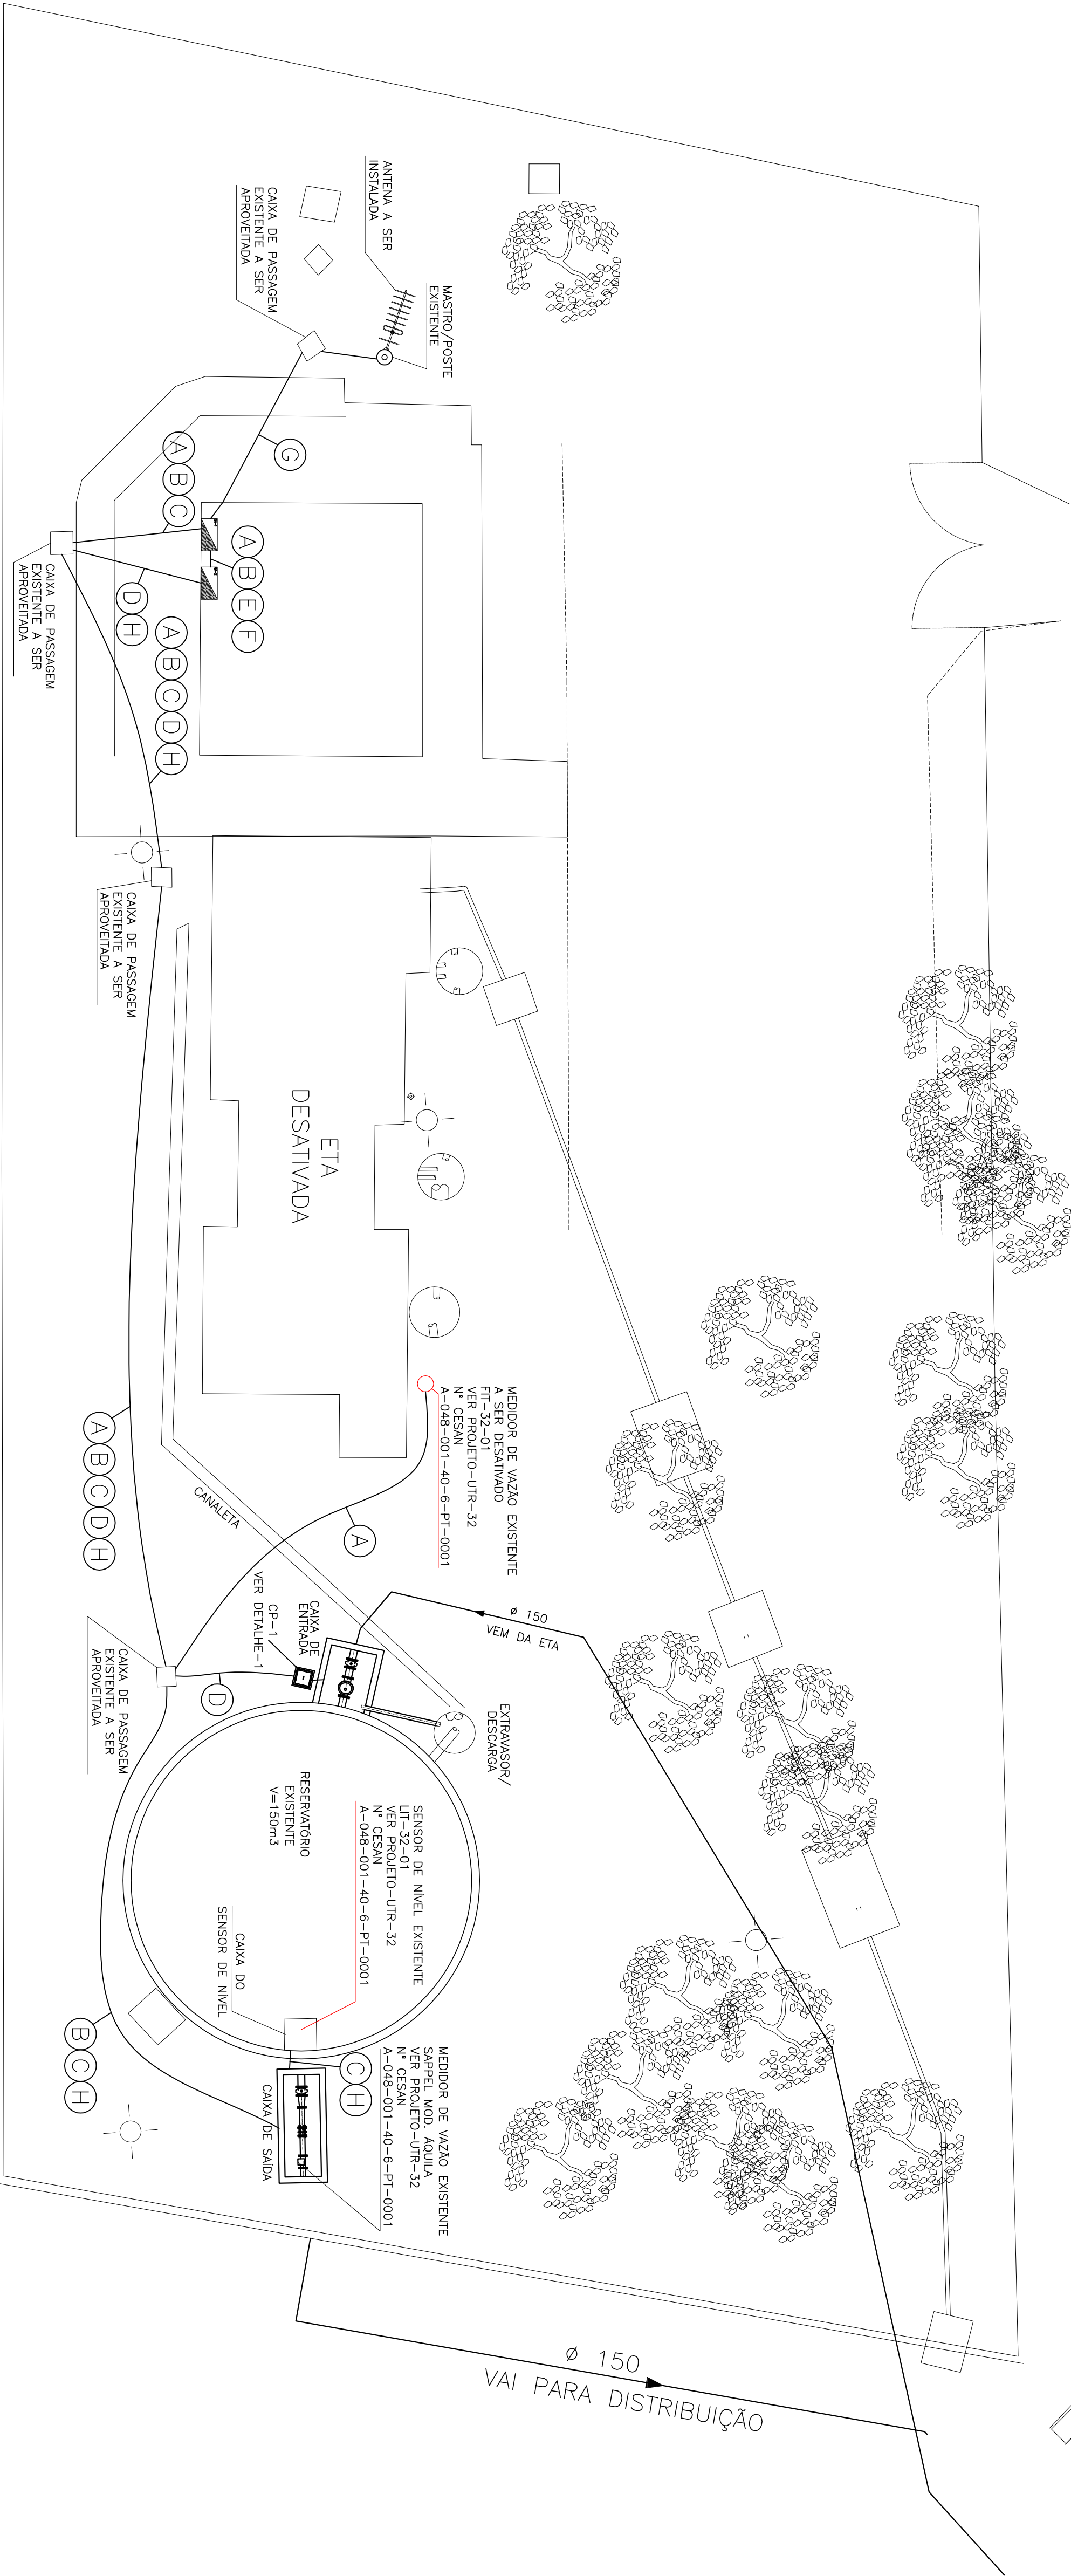

PLANTA DE DISTRIBUIÇÃO
ESCALA 1/100

ESTE DESENHO É PROPRIEDADE DA
COMPANHIA ESPÍRITO SANTENSE DE
SANEAMENTO – CESAN E NÃO PODE
SER COPIADO SEM SUA AUTORIZAÇÃO.

NUMEROS	TITULOS	Nº	LOCAL	DISCRIMINAÇÃO	REVISÃO
PRINCIPAIS DESINHOS DE REFERENCIA					

CANCELAR E SUBSTITUIR O DESENHO NÚMERO:	
--	--


CENTRO DE DOCUMENTAÇÃO	
RECEBIDO: / /	ASS: /
APROVAÇÃO CESAN:	
ASS: /	MATR: /
UNID: /	DATA: / /
ESTA APROVAÇÃO NÃO SERÁ A CONTRARIADA DE SUAS RESPONSABILIDADES LEGAIS.	

EMITENTE:	
PROJETOADO:	
CREA:	
COORDENADOR:	
DESENHADO:	
VERIFICADO:	
DIVISÃO:	
GERÊNCIA:	



DATAS	
PROJETOADO:	
CREA:	
DESENHADO:	
VERIFICADO:	
DIVISÃO:	
GERÊNCIA:	

MUNICÍPIO: VIANA	DISTRITO: –	BARRO: JUCU/ANTÁRTICA
------------------	-------------	-----------------------

TÍTULO: RESERVATÓRIO JUCU/ANTÁRTICA			
PROJETO ELÉTRICO			
PLANTA DE DISTRIBUIÇÃO E DETALHES			
ESCALA: –	FOLHA: 01/03	Nº CESAN: A-048-001–40-6-XX–0038	REV: 00

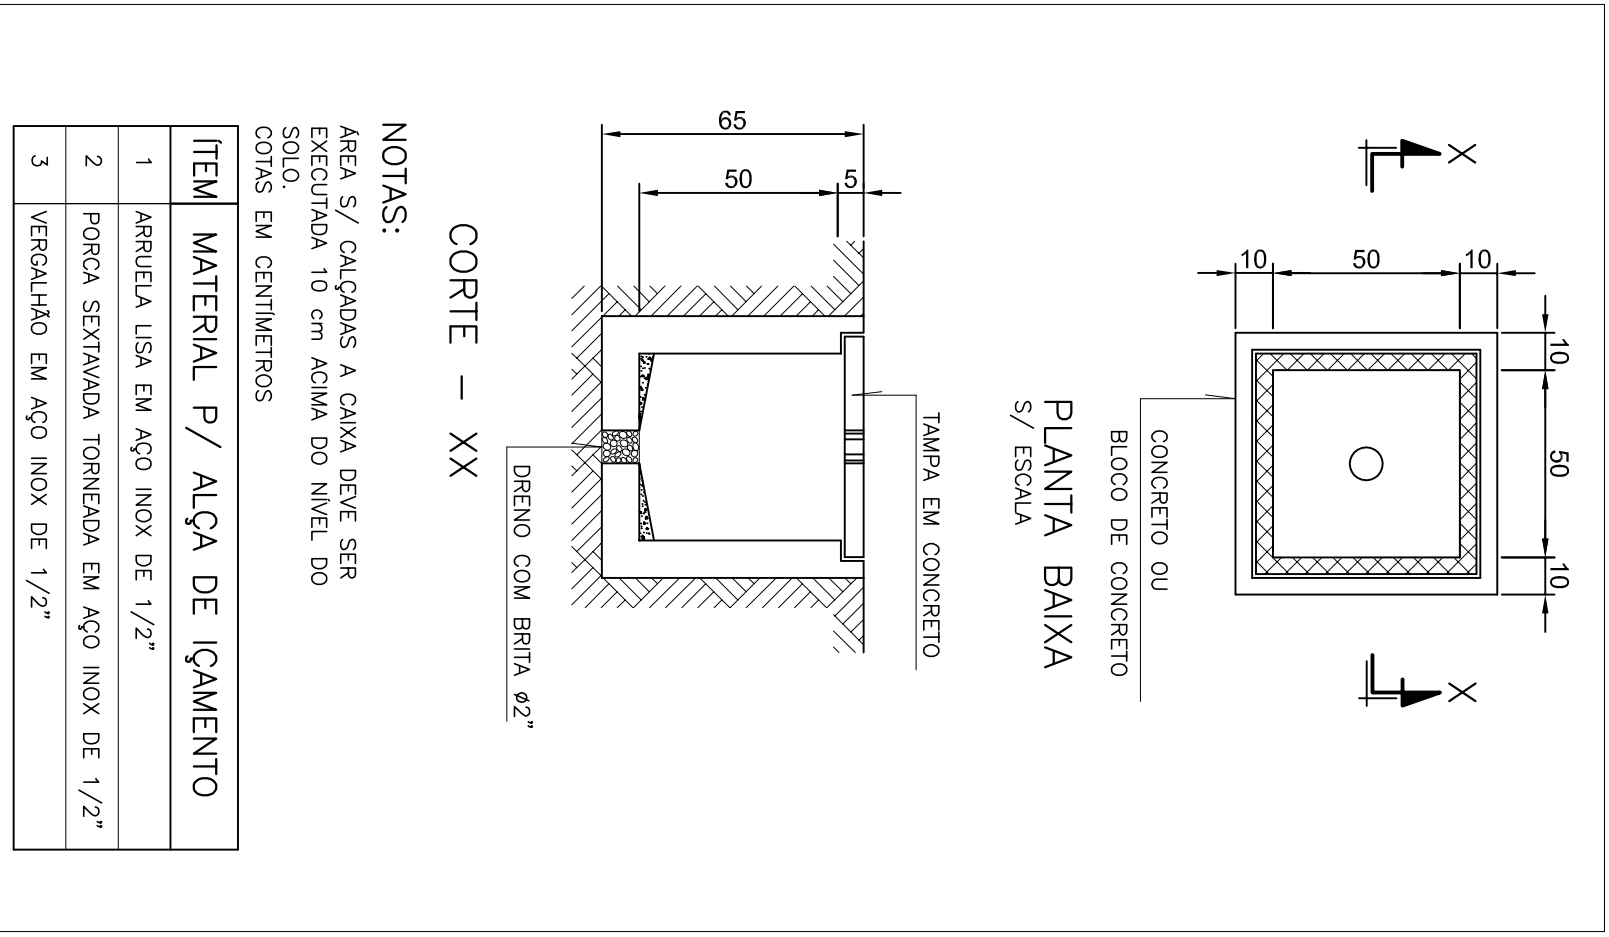

DETALHE ENVELOPAMENTO

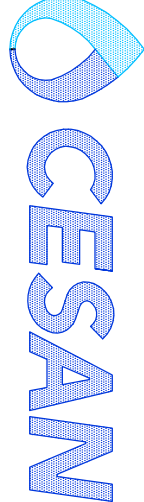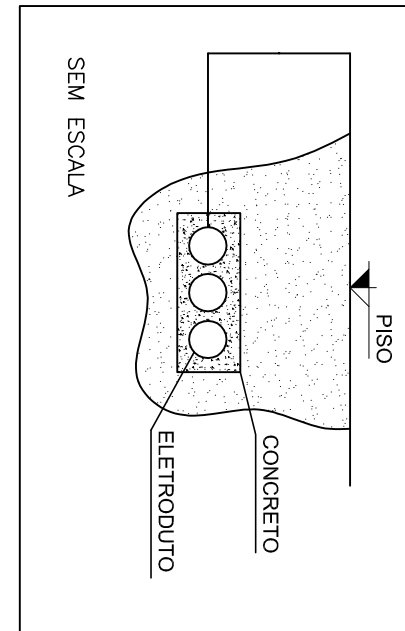

MUNICÍPIO: VIANA
DISTRITO: –
BARRO: JUCU/ANTÁRTICA

TÍTULO: RESERVATÓRIO JUCU/ANTÁRTICA
PROJETO ELÉTRICO
PLANTA DE DISTRIBUIÇÃO E DETALHES

ESCALA: –
FOLHA: 01/03
Nº CESAN: A-048-001–40-6-XX–0038
REV: 00