




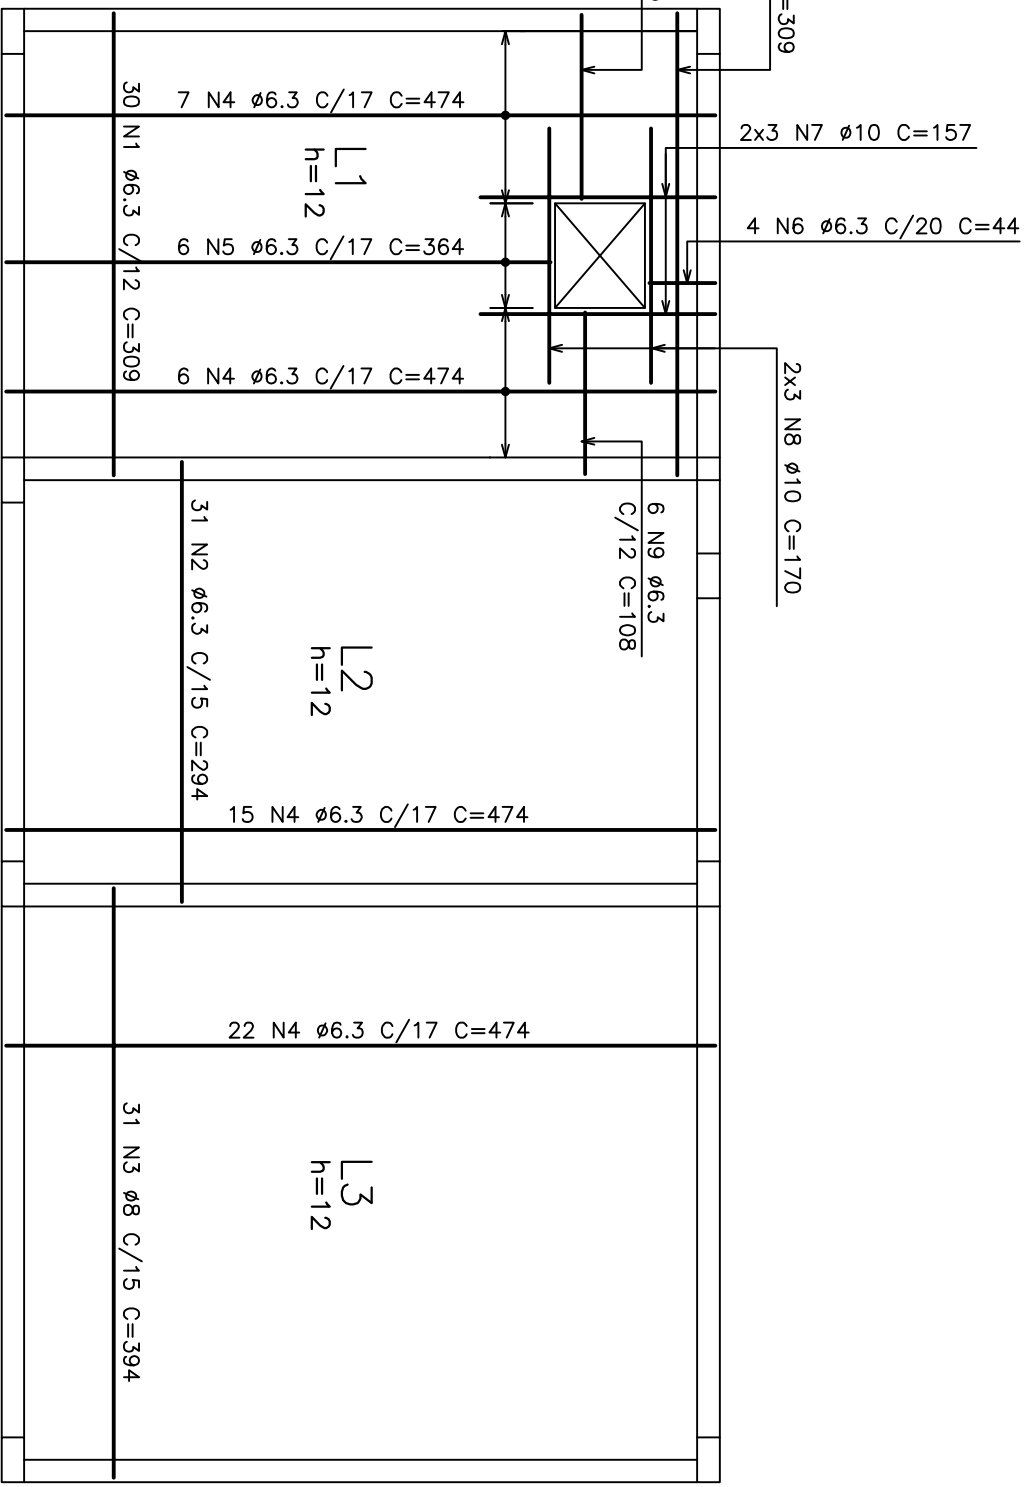


COBERTURA-ARMAÇÃO POSITIVA DAS LAJES
ESCALA 1/50

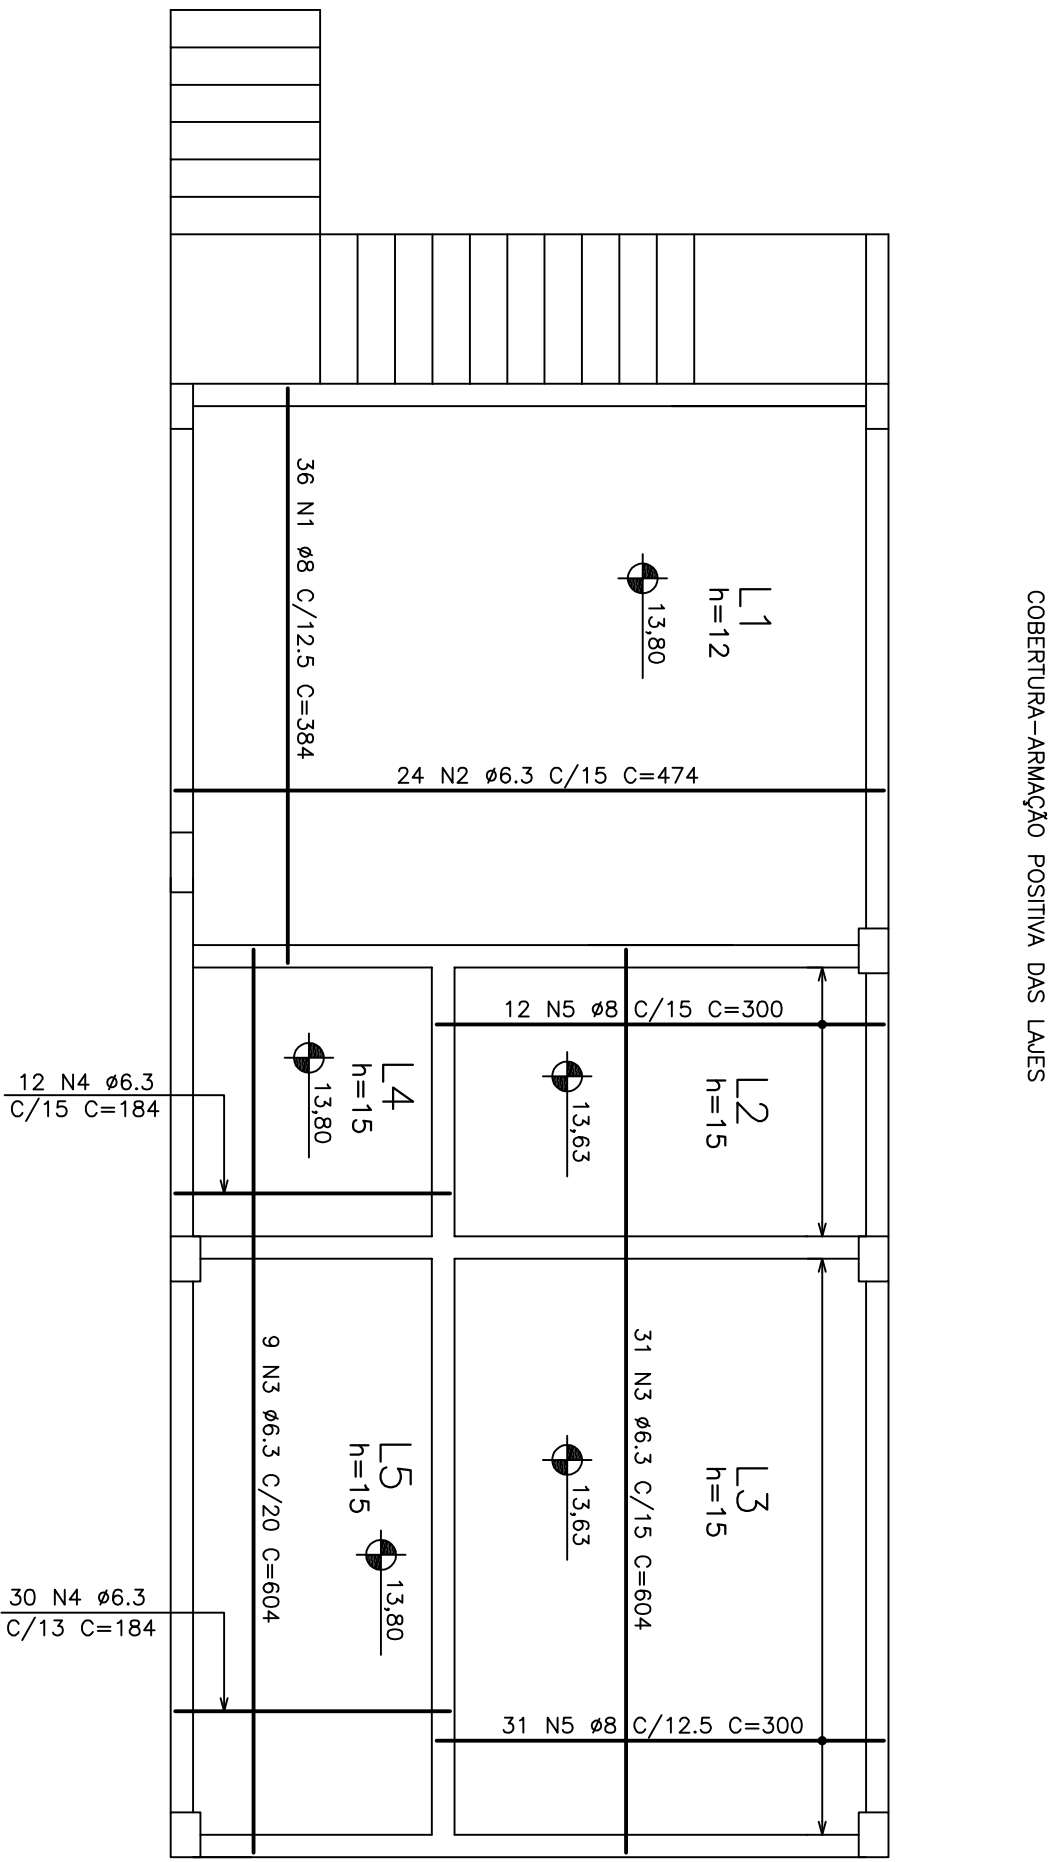


PAVIMENTO SUPERIOR-ARMAÇÃO POSITIVA DAS LAJES
ESCALA 1/50

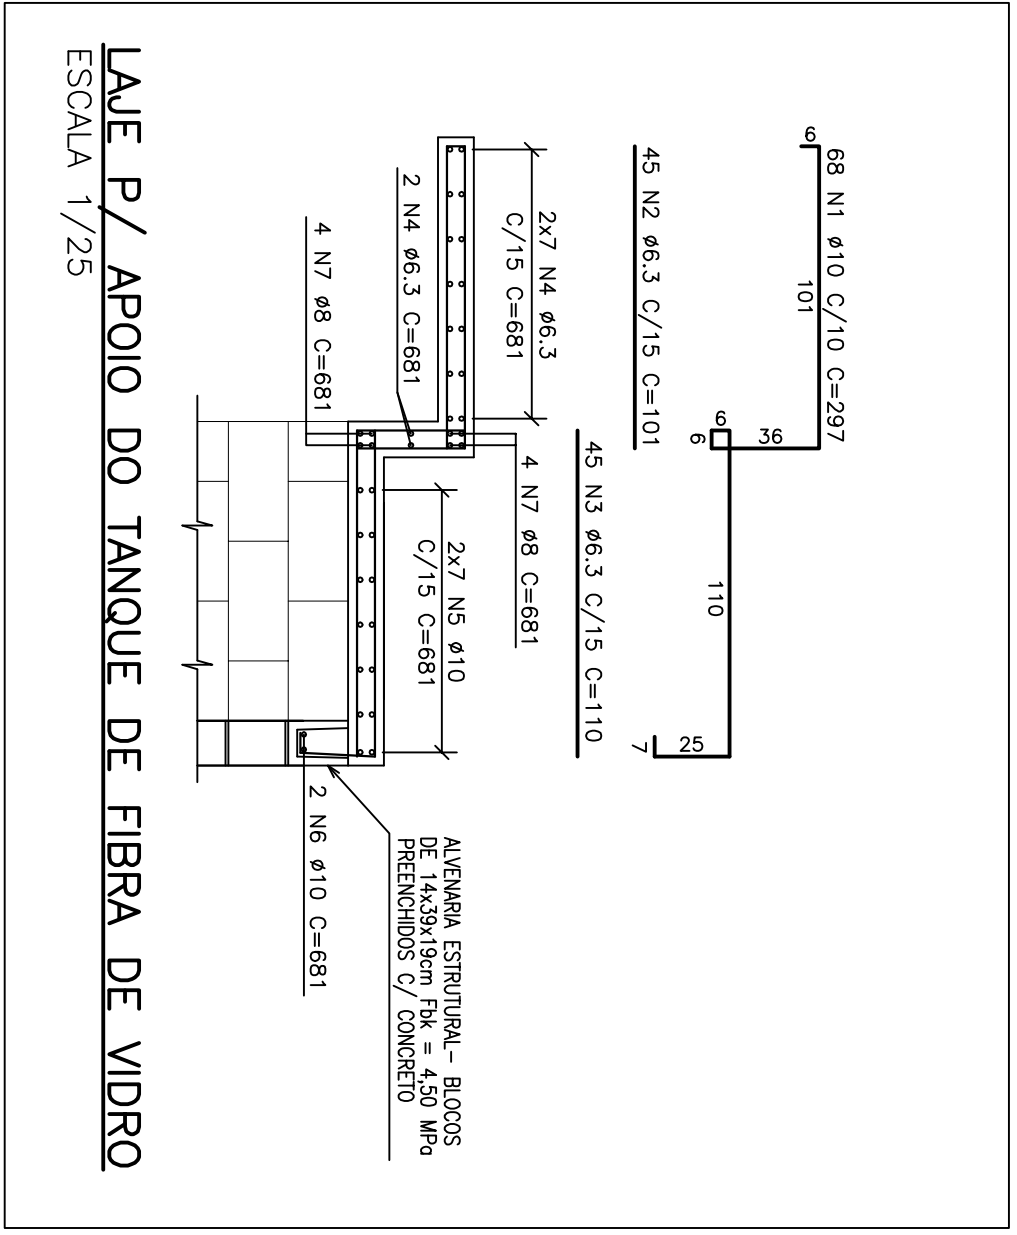


LAJE P/ APOIO TANQUE DE FIBRA

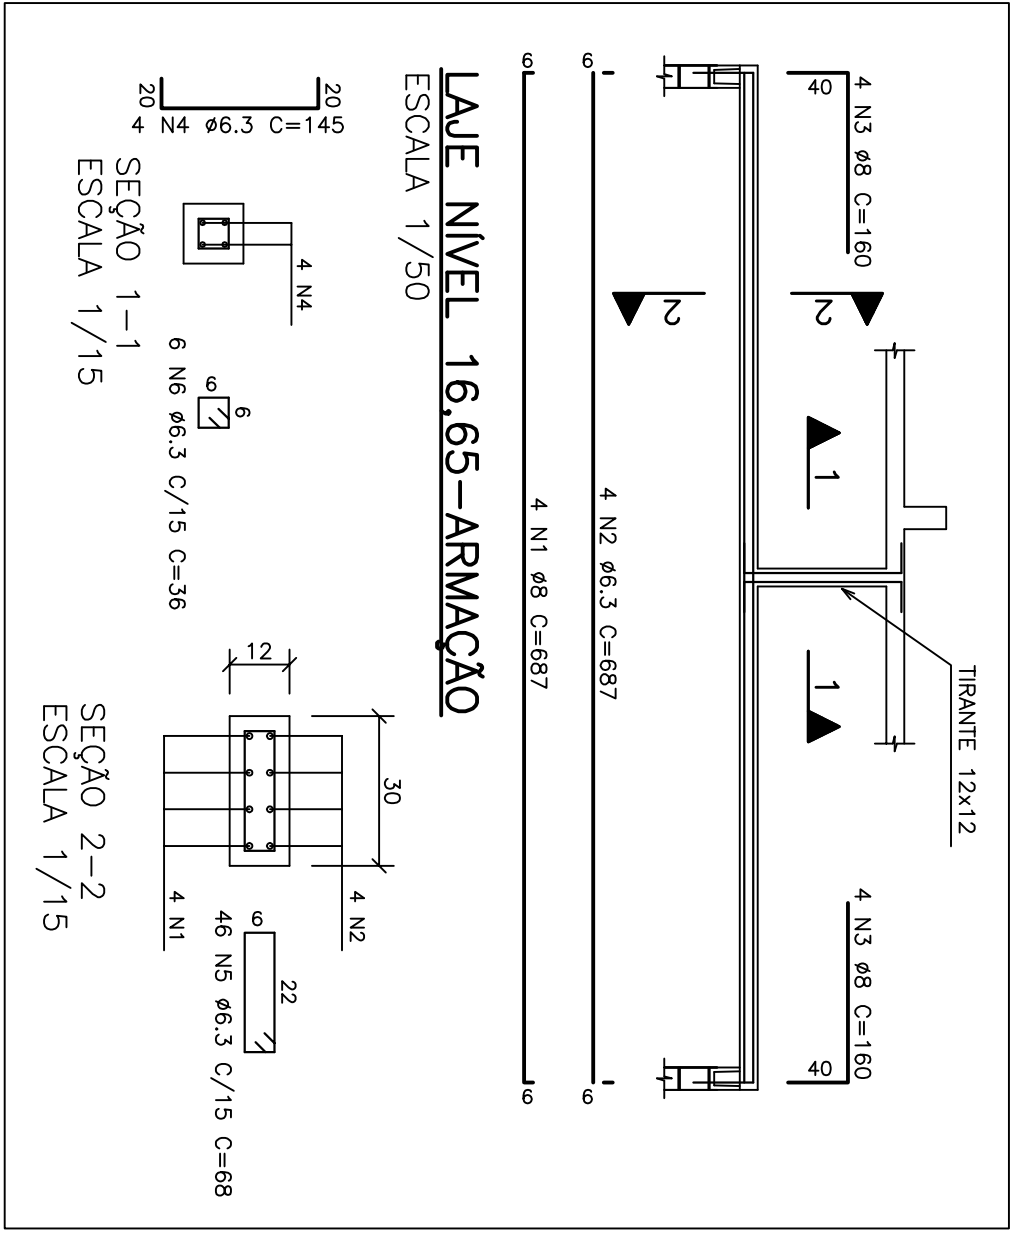


LAJE NÍVEL 16.65

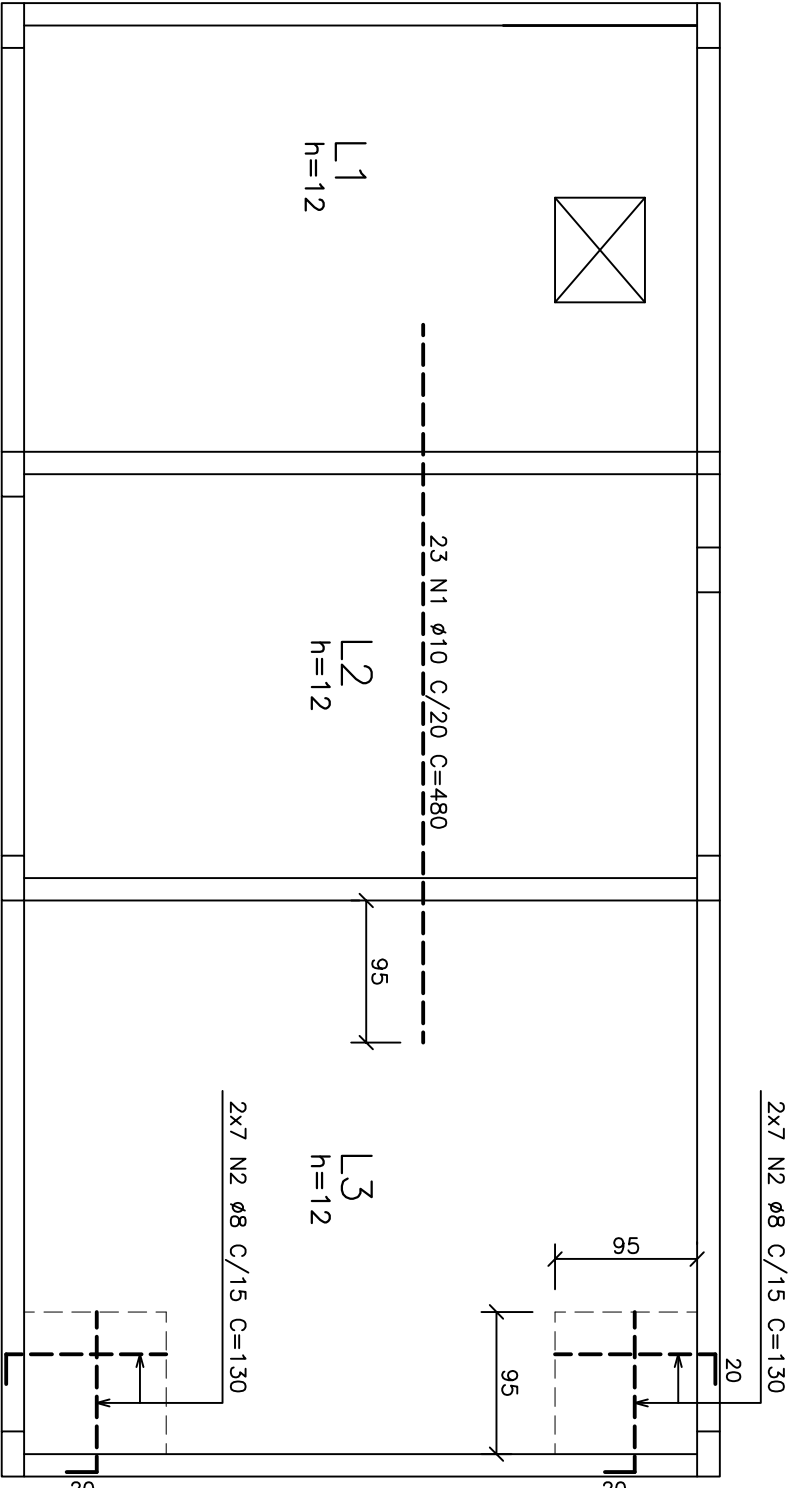

COBERTURA-ARMAÇÃO NEGATIVA DAS LAJES
ESCALA 1/50

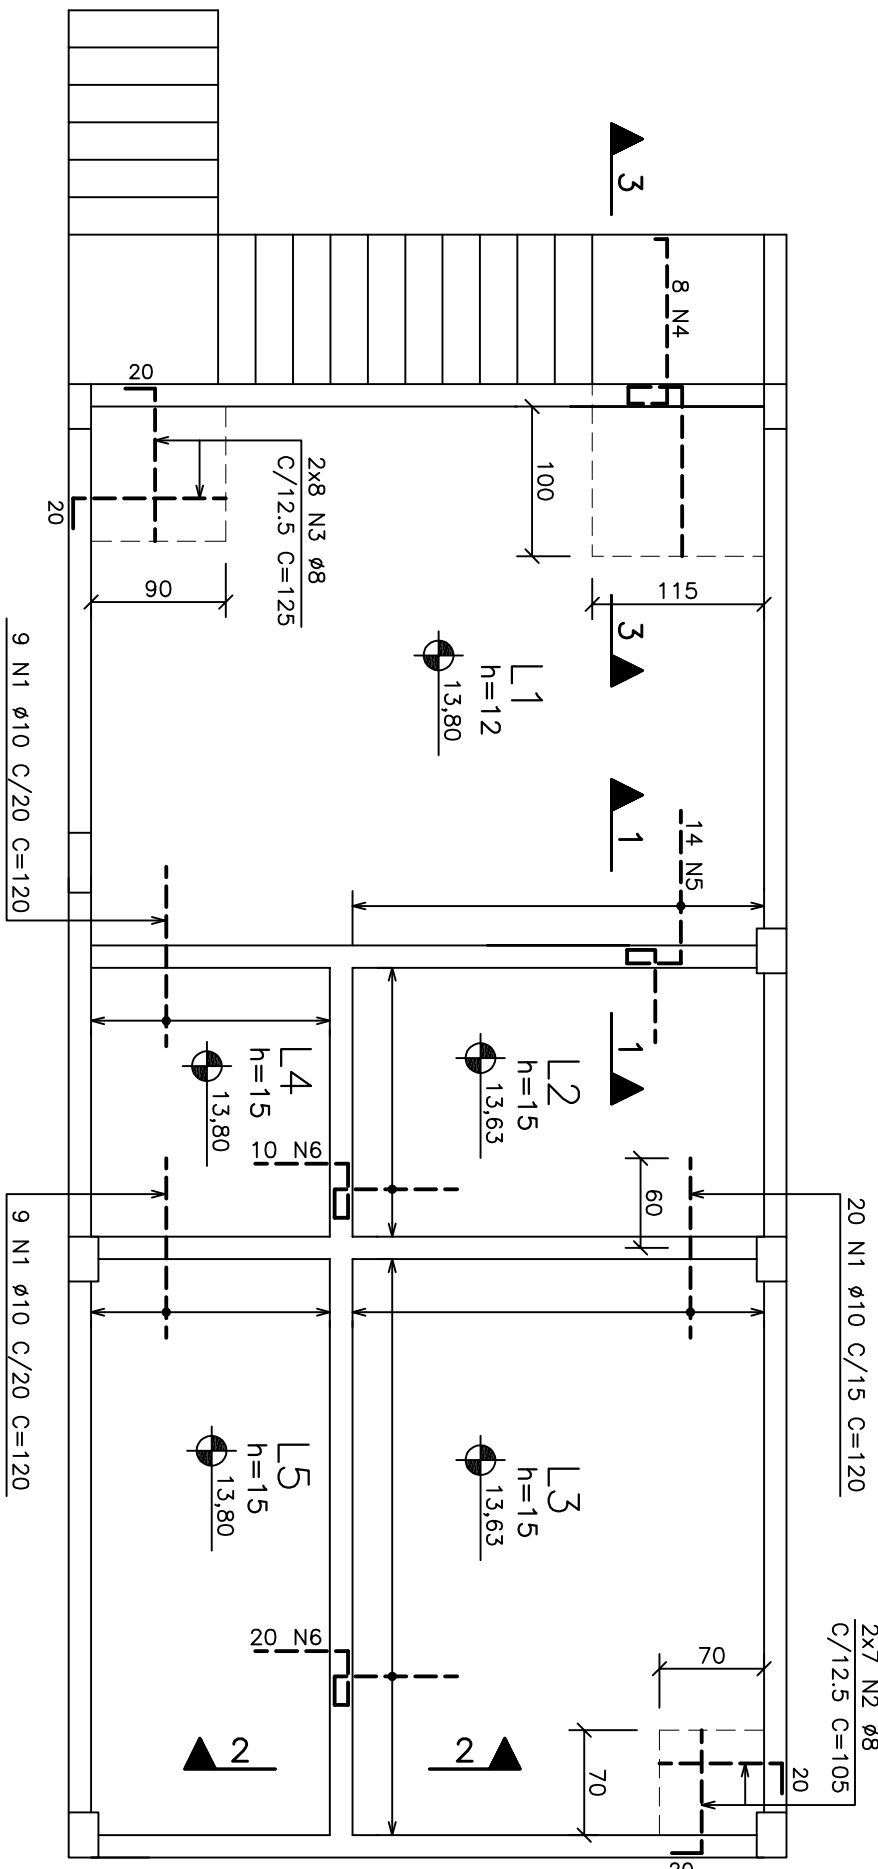

PAVIMENTO SUPERIOR-ARMAÇÃO NEGATIVA DAS LAJES
ESCALA 1/50

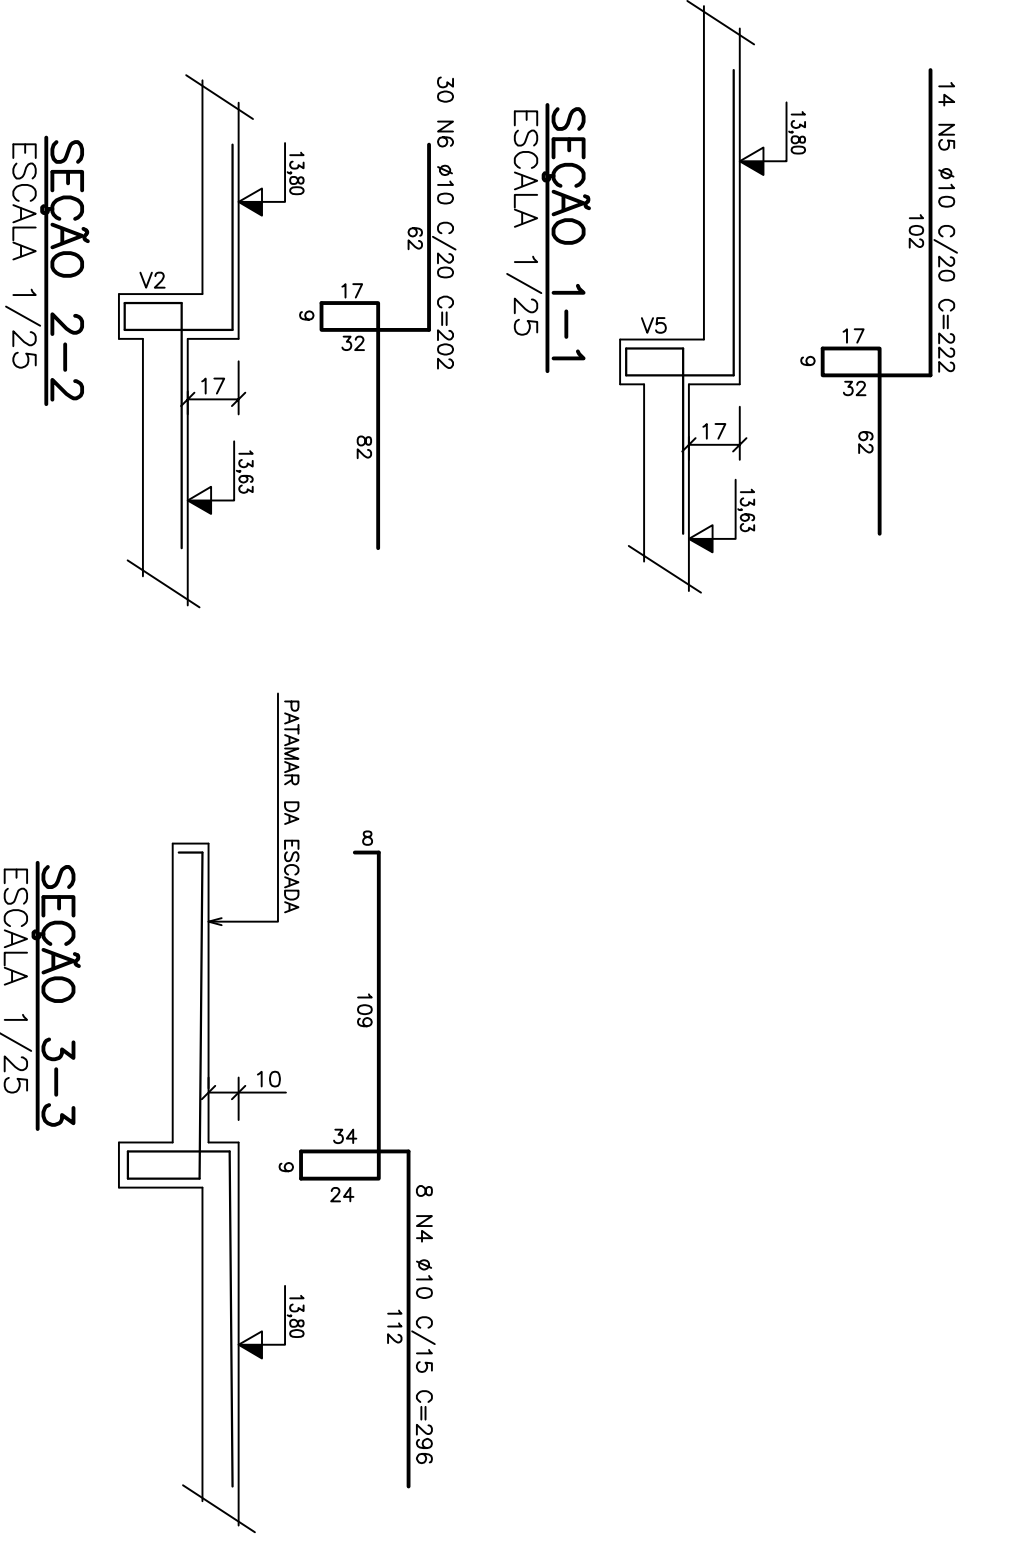

SEÇÃO 1-1
ESCALA 1/25

SEÇÃO 2-2
ESCALA 1/25

SEÇÃO 3-3
ESCALA 1/25
