CONFIGURAÇÃO DE PENAS P/ PLOTAGEM

| COR | | ESP. |
|---|---|---|
| 1 | 07 | 0,1 |
| 2 | 07 | 0,2 |
| 3 | 07 | 0,3 |
| 4 | 07 | 0,4 |
| 5 | 07 | 0,5 |
| 6 | 07 | 0,6 |
| 7 | 07 | 0,25 |
| 8 | 07 | 0,09 |
| 9 | 07 | 0,15 |
| 140 | 140 | 0,15 |
| 162 | 162 | 0,15 |




## PLANTA
ESC.: 1/50




## CORTE AA
ESC.: 1/50

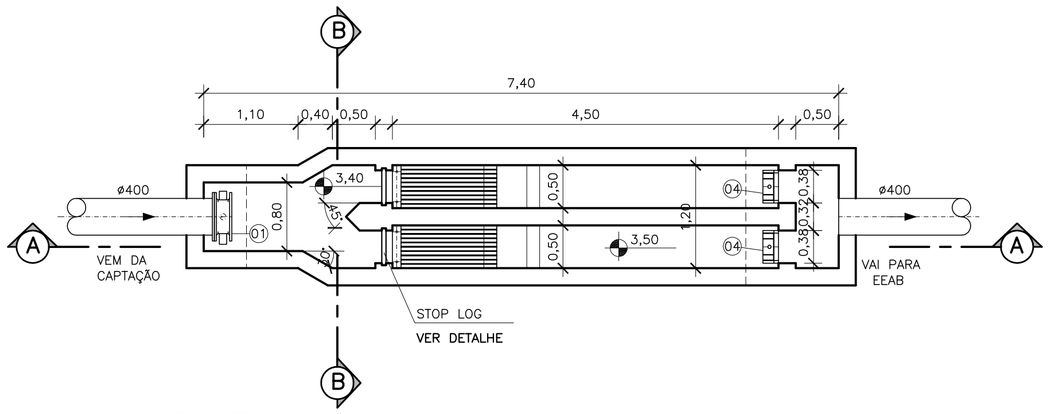


## VISTA SUPERIOR
ESC.: 1/50

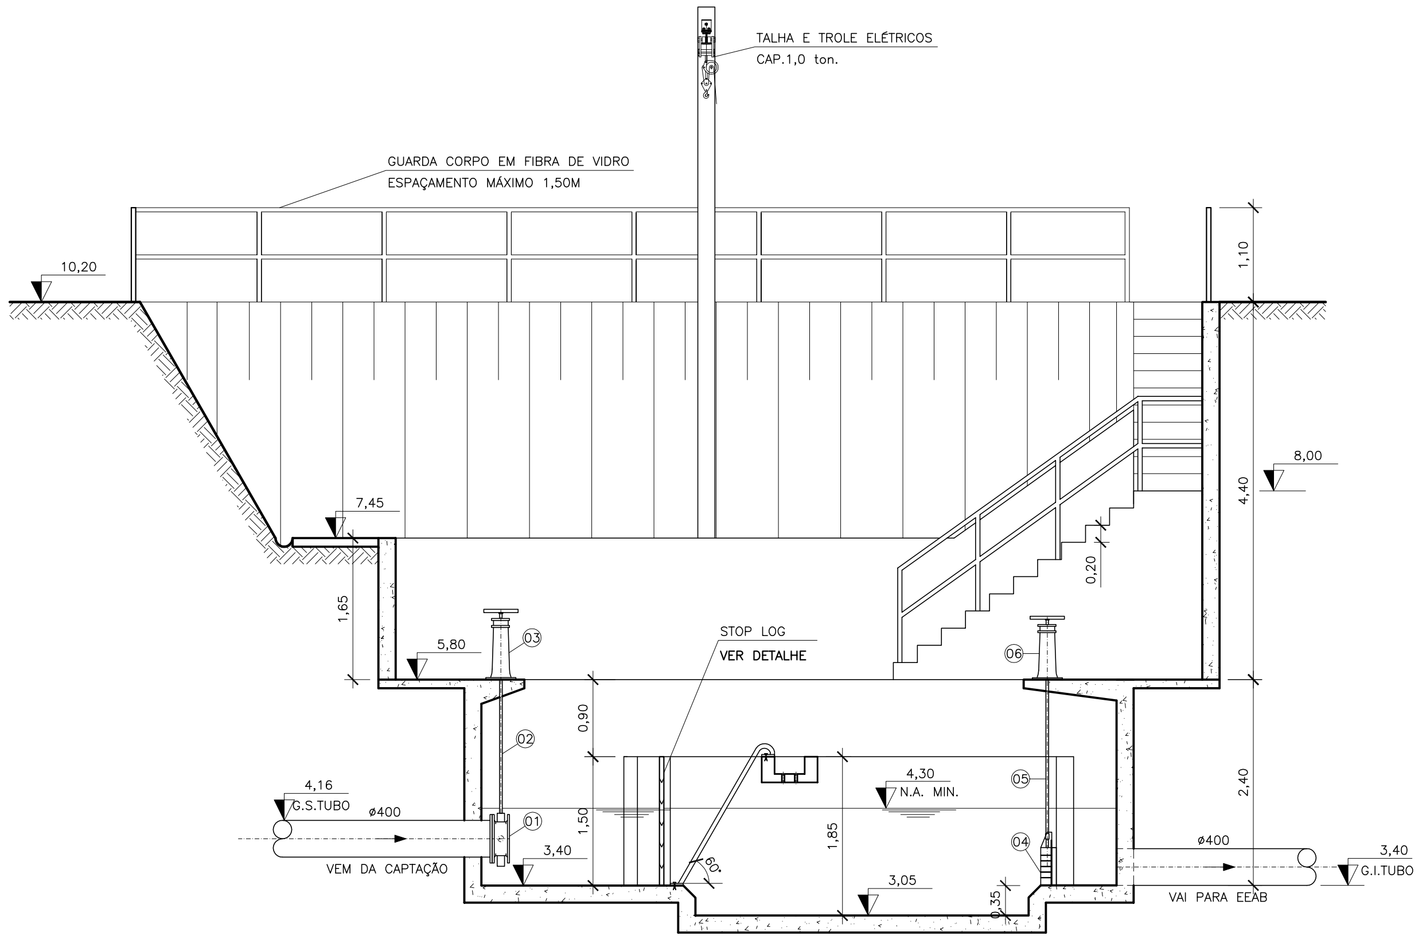


## CORTE BB
ESC.: 1/50

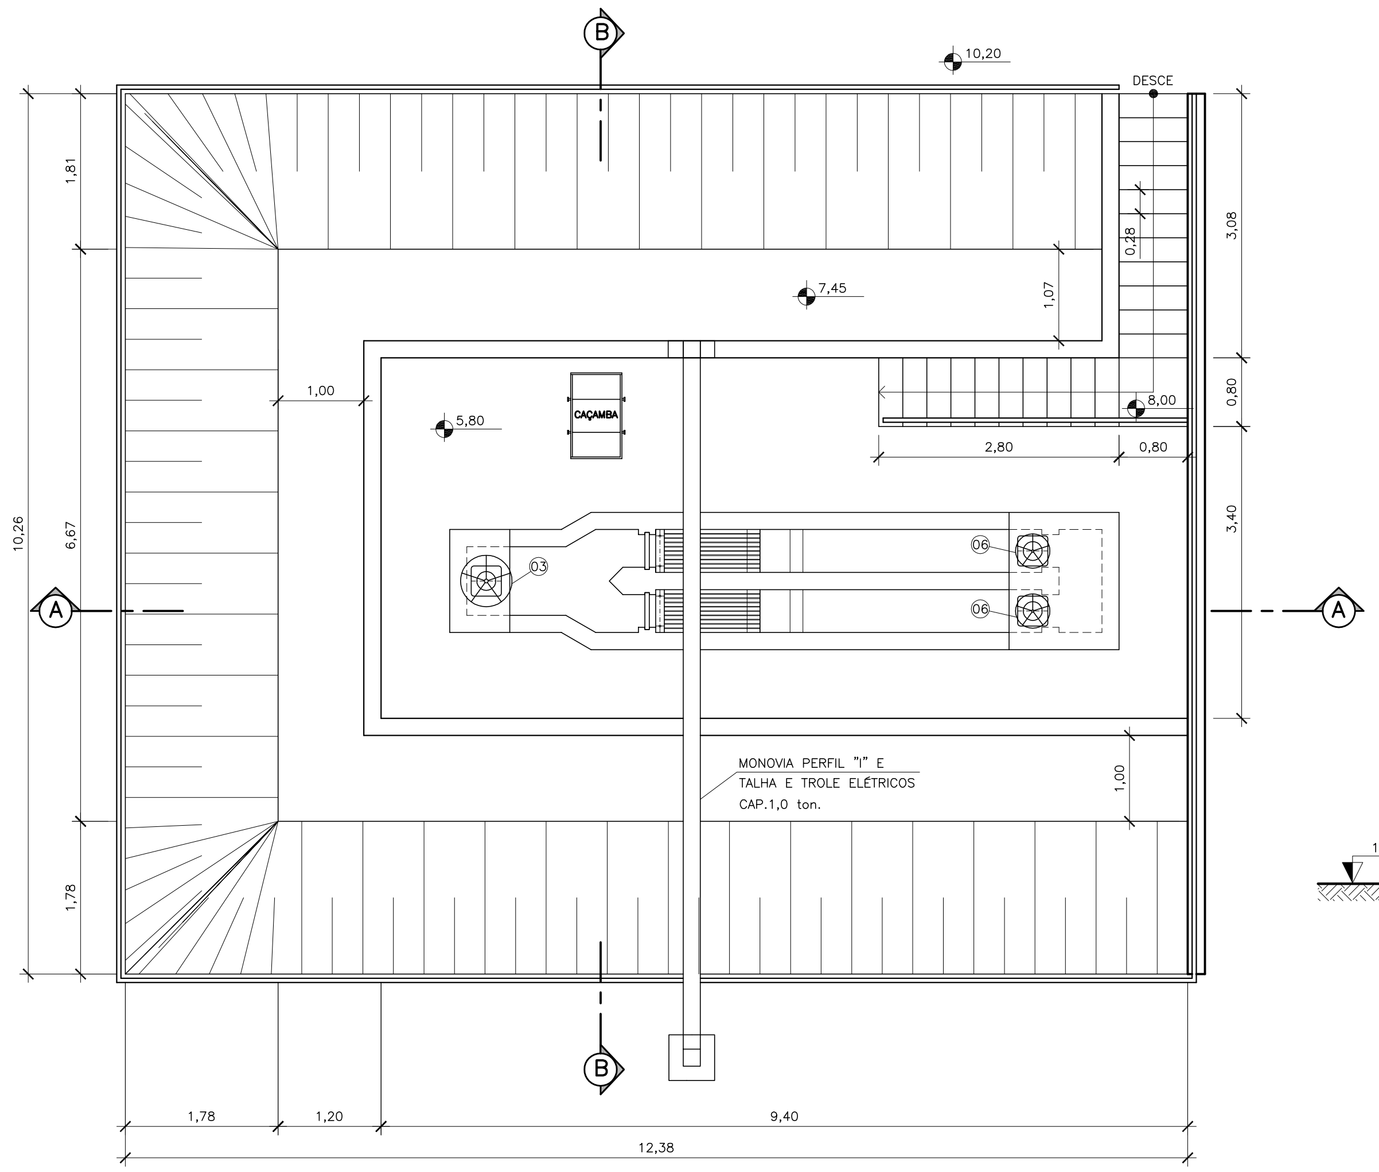


OBS: COTAS EM CENTÍMETROS

**PLANTA**

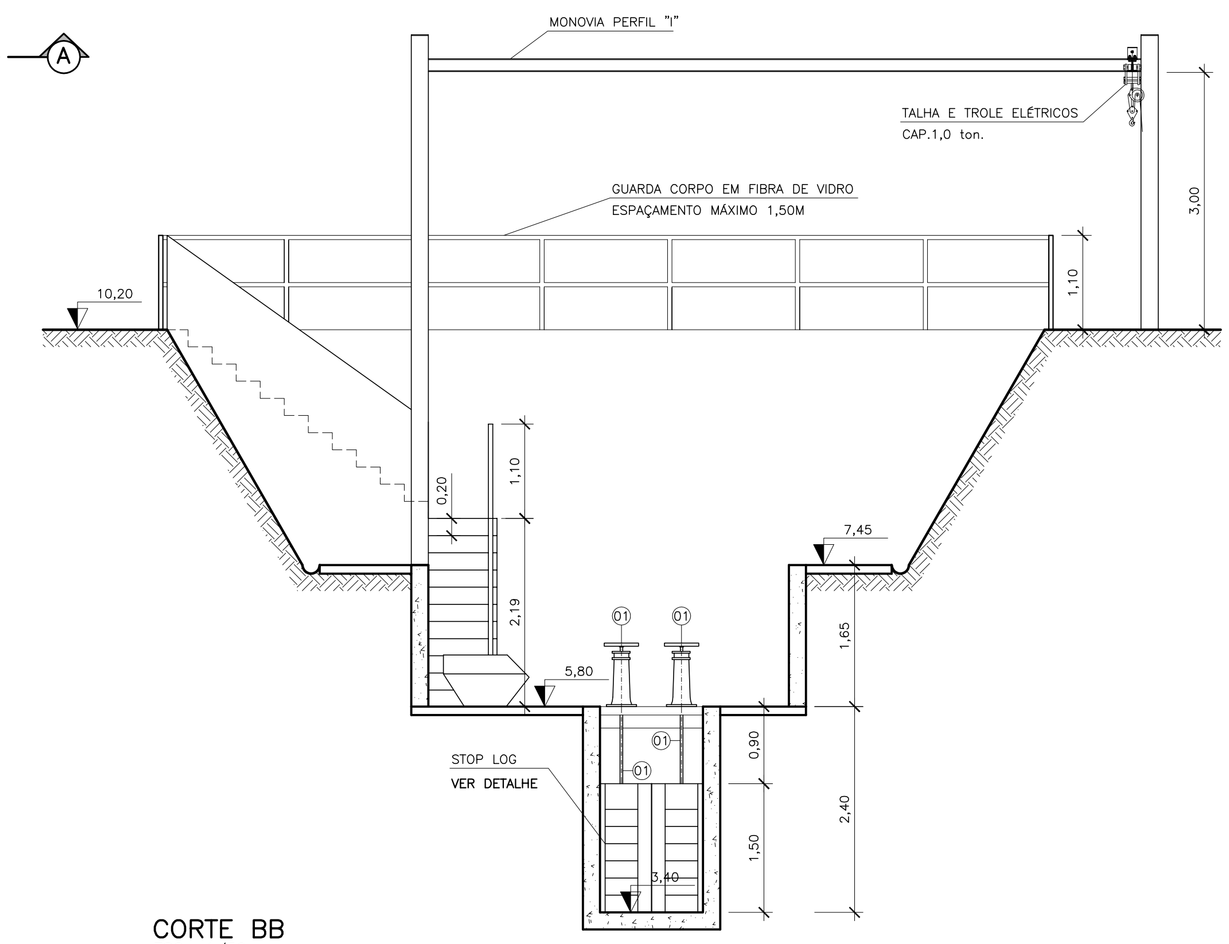


**CORTE CC**

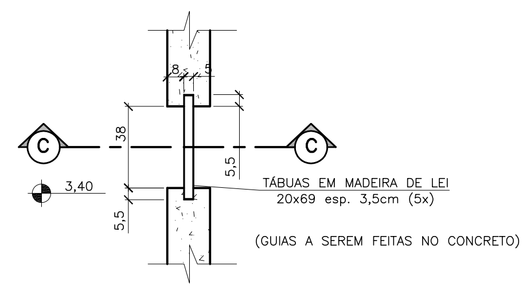**DETALHE**
**STOP LOG (2x)**
ESCALA 1:20

| ITEM | DISCRIMINAÇÃO | UNID. | MATERIAL | ø | QUANT. |
|---|---|---|---|---|---|
| 06 | PEDESTAL DE SUSPENSÃO SIMPLES COM VOLANTE | Pç | F*F* | – | 02 |
| 05 | HASTE DE PROLONGAMENTO COM ROSCAS E LUVAS ø 1 1/8" – L= 1,82m | Pç | F*F* | – | 01 |
| 04 | COMPORTA QUADRADA | Pç | F*F* | 300 | 02 |
| 03 | PEDESTAL DE MANOBRA SIMPLES COM VOLANTE | Pç | F*F* | – | 01 |
| 02 | HASTE DE PROLONGAMENTO COM ROSCAS E LUVAS ø 1 1/8" – L= 1,56m | Pç | F*F* | – | 01 |
| 01 | VÁLVULA BORBOLETA FF | Pç | F*F* | 400 | 01 |

LISTA DE MATERIAL – DESARENADOR
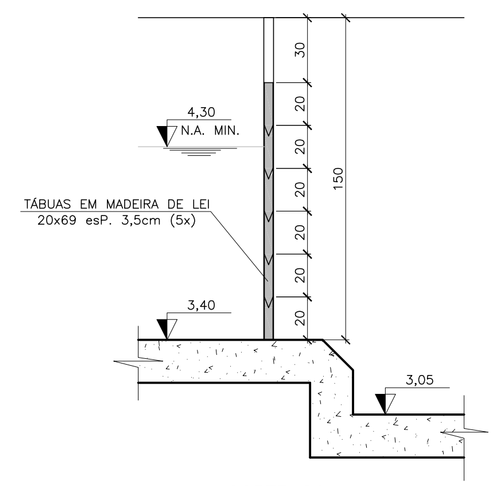
## NOTAS:

1 – DIMENSÕES E ELEVAÇÕES EM METRO, EXCETO QUANDO INDICADO.
2 – TODAS AS MEDIDAS DEVERÃO SER CONFERIDAS NO LOCAL.

ESTE DESENHO É PROPRIEDADE DA COMPANHIA ESPÍRITO SANTENSE DE SANEAMENTO – CESAN E NÃO PODE SER COPIADO SEM SUA AUTORIZAÇÃO.

| NÚMEROS | TÍTULOS |
|---|---|
| PRINCIPAIS DESENHOS DE REFERÊNCIA | |

| Nº | LOCAL | DISCRIMINAÇÃO | DES. | DIV. | GER. | DATA |
|---|---|---|---|---|---|---|
| REVISÃO | | | | | | |

CANCELA E SUBSTITUI O DESENHO NÚMERO:

CANCELADO E SUBSTITUÍDO PELO DESENHO NÚMERO:

CENTRO DE DOCUMENTAÇÃO
RECEBIDO: __/__/__
Nº DOC.: _____ ASS.: _____
APROVAÇÃO CESAN:
ASS.: _____ MATR.: _____
UNID.: _____ DATA: __/__/__
ESTA APROVAÇÃO NÃO ISENTA A CONTRATADA DE SUAS RESPONSABILIDADES LEGAIS.

EMITENTE: Etep Consultoria, Gerenciamento e Serviços

| PROJETADO: | COORDENADOR: |
|---|---|
| ARTUR AUGUSTO OLIVEIRA NEVES | ARTUR AUGUSTO OLIVEIRA NEVES |
| CREA: 045302/D REGIÃO: RJ | CREA: 045302/D REGIÃO: RJ |
| DESENHO: Tatiana Pimenta | Nº DES. PROJETISTA: 0876.DS.002.H.0023/00 |
| DATA: 11 / 02 /2011 | |

RESPONSÁVEL TÉCNICO: ENGº ARTUR AUGUSTO OLIVEIRA NEVES
CREA: 045302/D REGIÃO: RJ ART Nº:8201100209 48 DATA: 22/02/2011

| EMISSÃO CESAN | DATAS |
|---|---|
| PROJETADO: | |
| CREA: | |
| DESENHADO: | |
| VERIFICADO: ENGº NESTOR GORZA JUNIOR | |
| DIVISÃO: ENGº NESTOR GORZA JUNIOR | |
| GERÊNCIA: ENGª SANDRA SILY | |

CESAN

MUNICÍPIO: VIANA | DISTRITO: | BAIRRO: JUCU/ANTÁRTICA

NOME DO EMPREENDIMENTO: MELHORIA E AMPLIAÇÃO DO SISTEMA DE ABASTECIMENTO DE ÁGUA JUCU/ANTÁRTICA

TÍTULO: CAPTAÇÃO DE ÁGUA BRUTA – JUCU/ANTÁRTICA
PROJETO HIDRÁULICO – OPÇÃO 01 – CAIXA DE AREIA
PLANTA, VISTA SUPERIOR, CORTES AA E BB, DETALHE STOP LOG

| ESCALA: | FOLHA: | Nº CESAN | REV: |
|---|---|---|---|
| INDICADA | 02/03 | A-048-000-40-5-XX-0026 | 00 |