
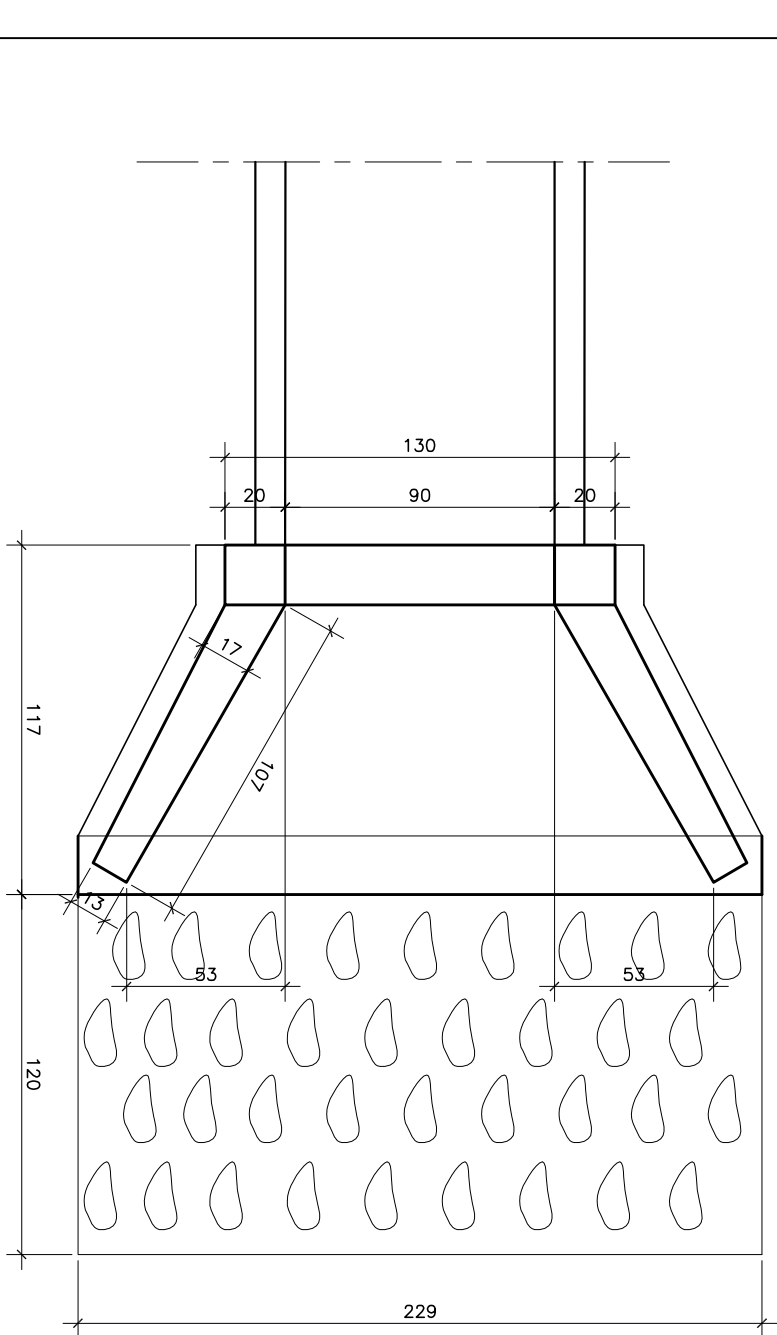
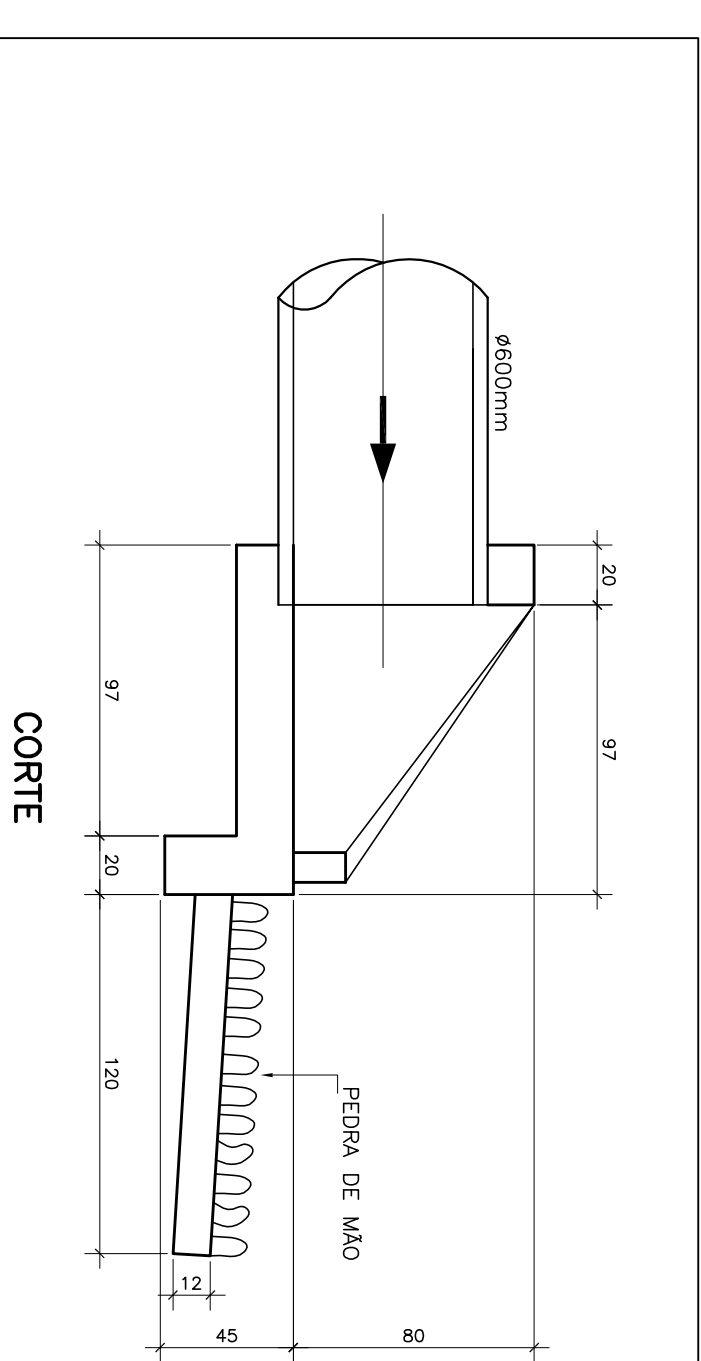
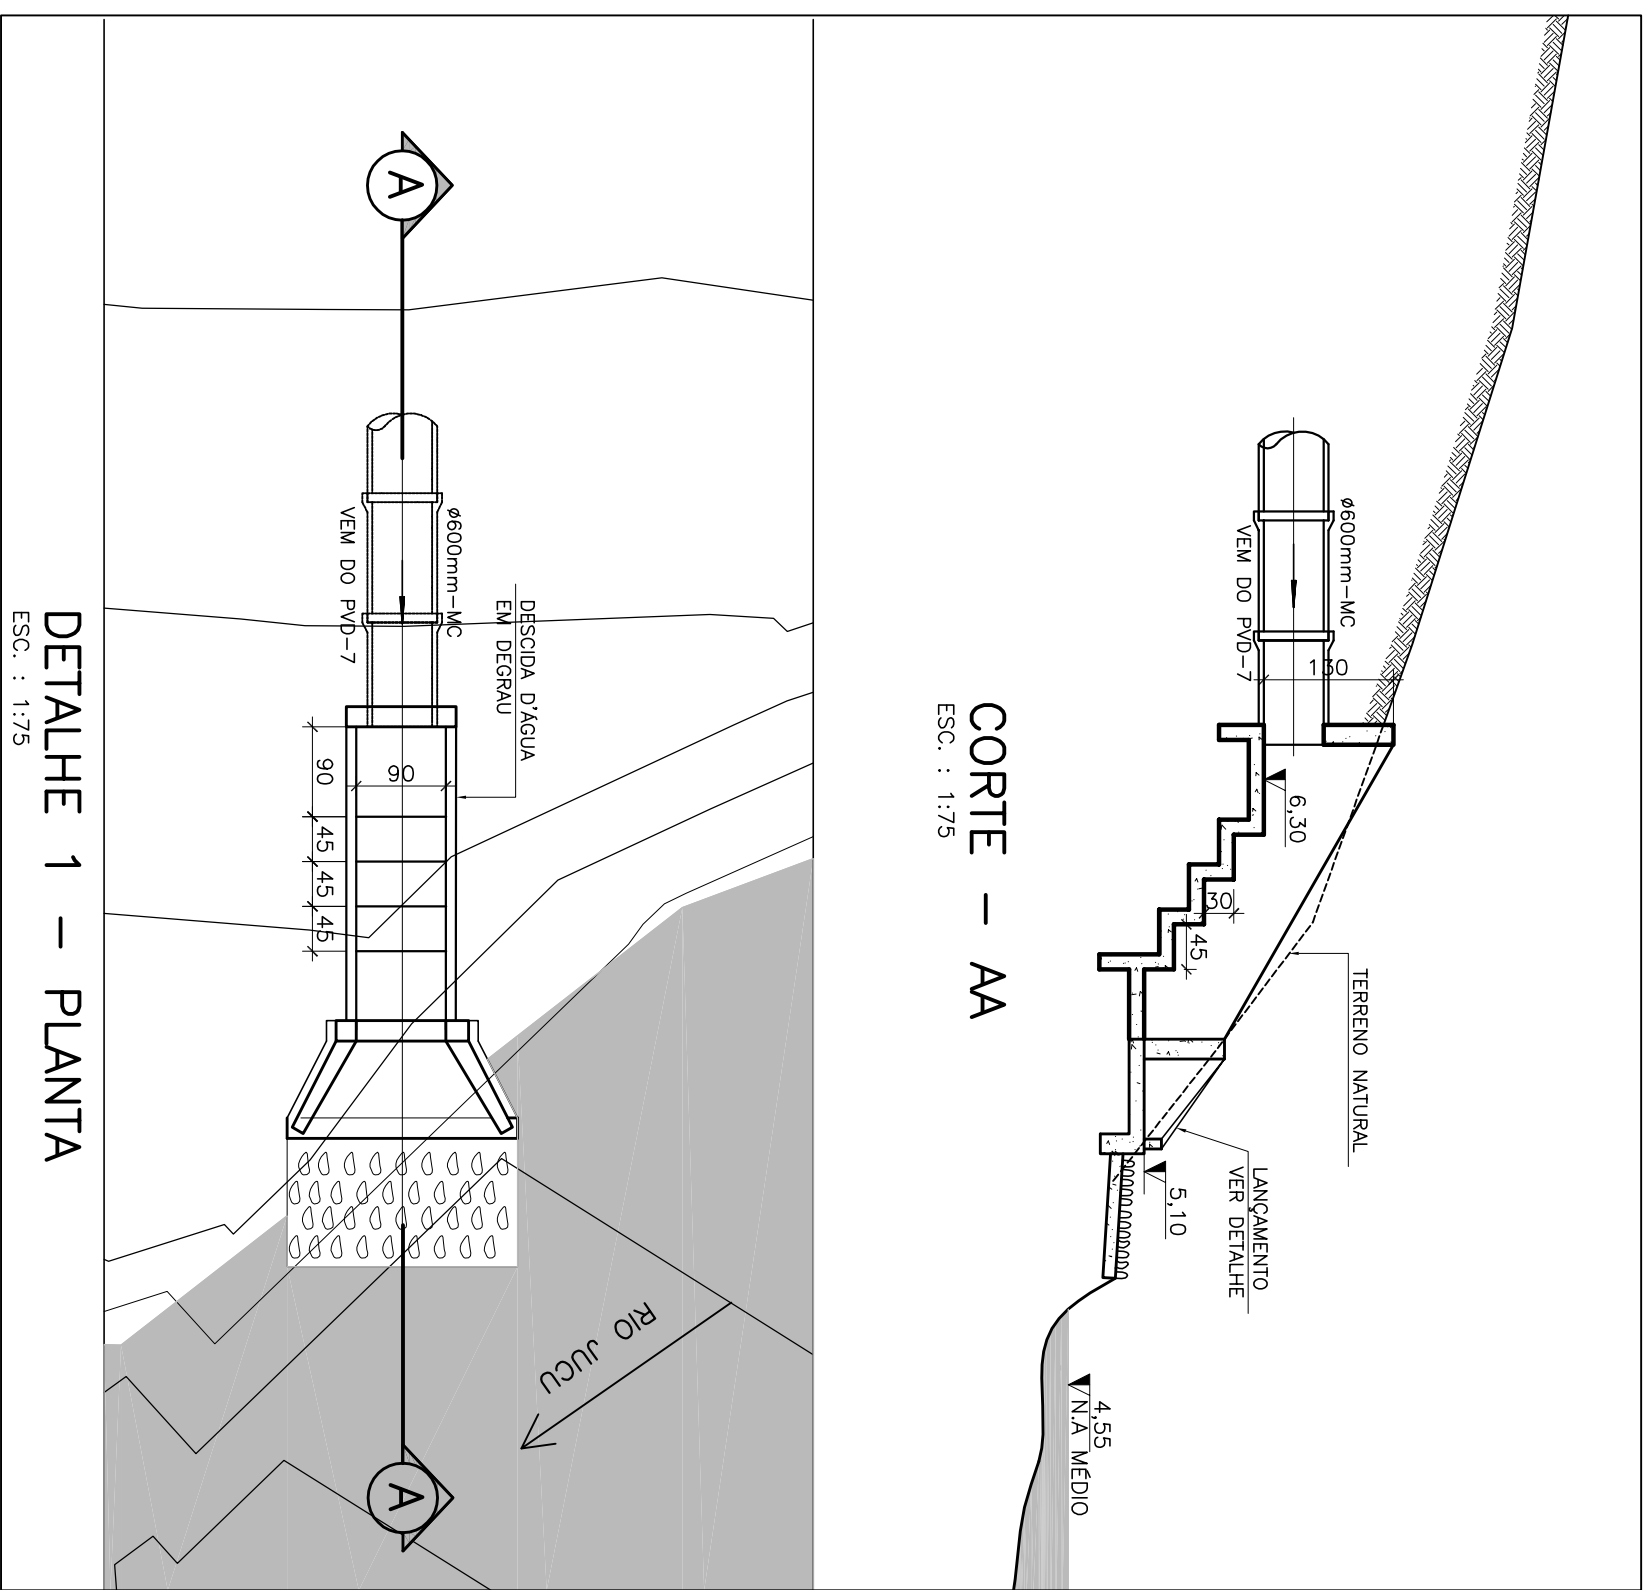
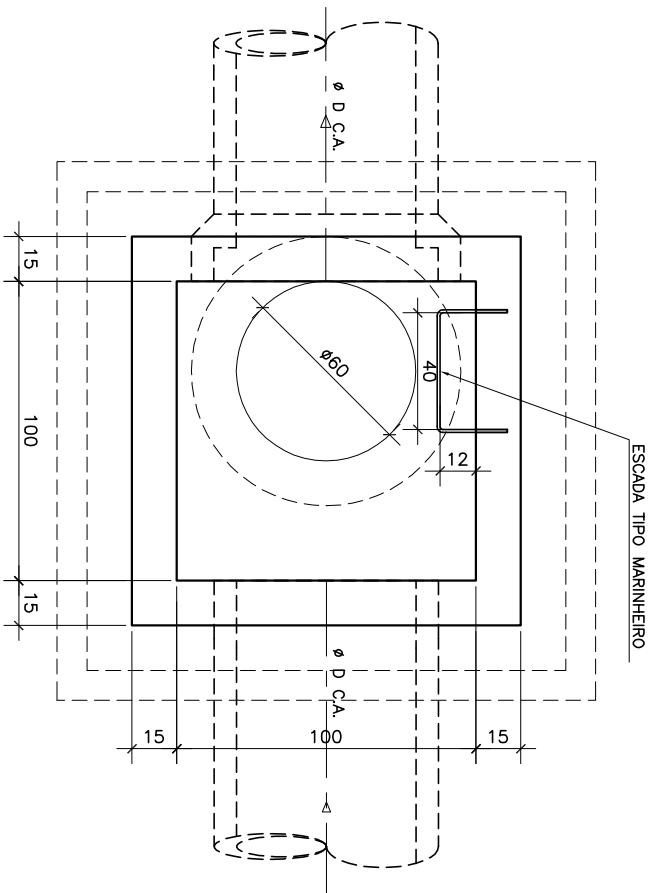


COR	ESP
1	0,7 0,1
2	0,7 0,2
3	0,7 0,3
4	0,7 0,4
5	0,7 0,5
6	0,7 0,6
7	0,7 0,25
8	0,7 0,09
9	0,7 0,15
140	0,15
162	0,15

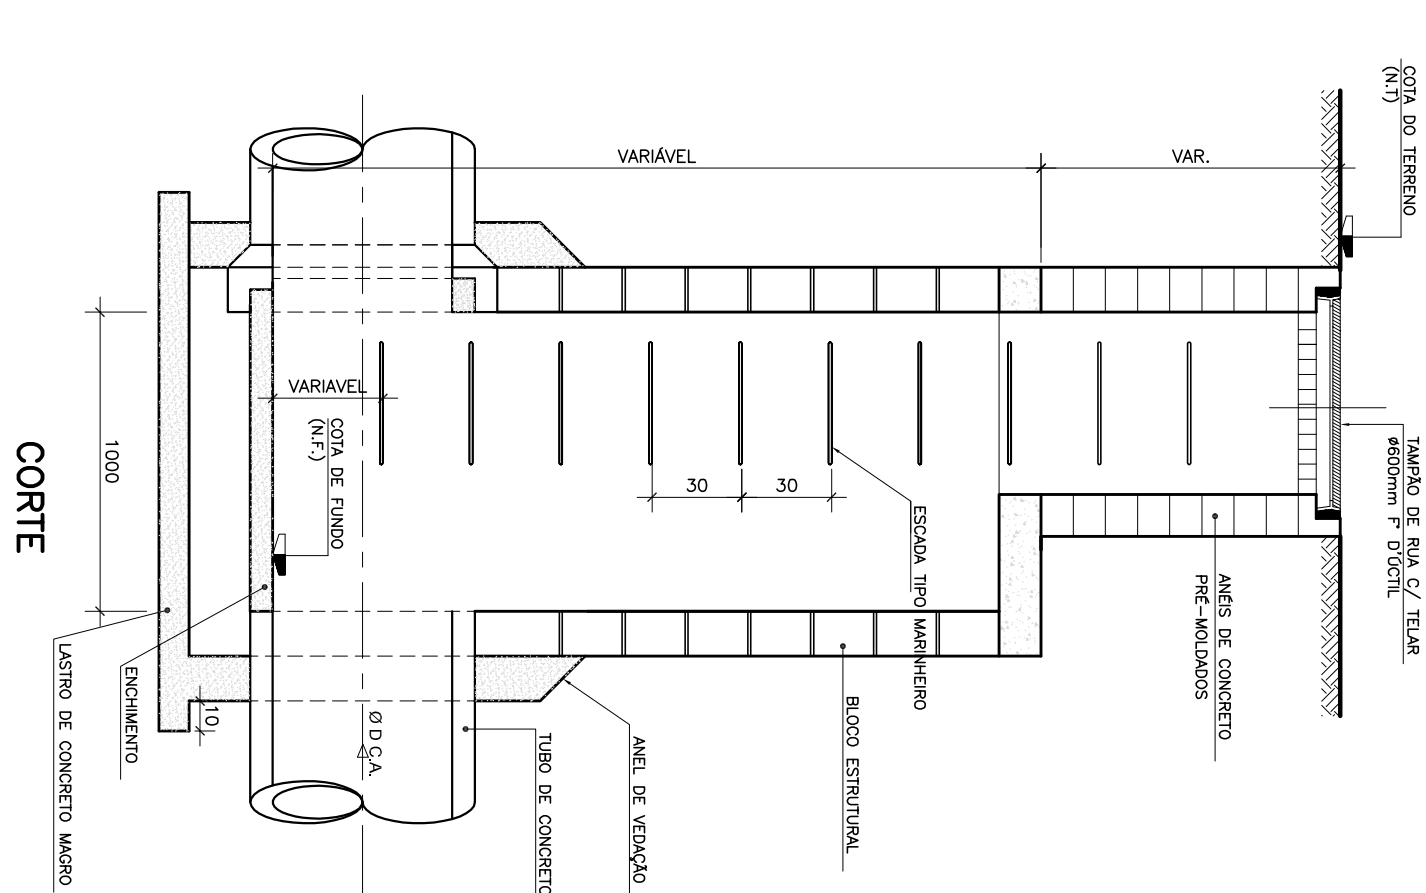


PLANIA

DETALHE DO LANÇAMENTO

[illegible]


PLANTA
PV DE DRENAGEM
ESC. : 1:25
DIMENSÕES EM CENTÍMETROS

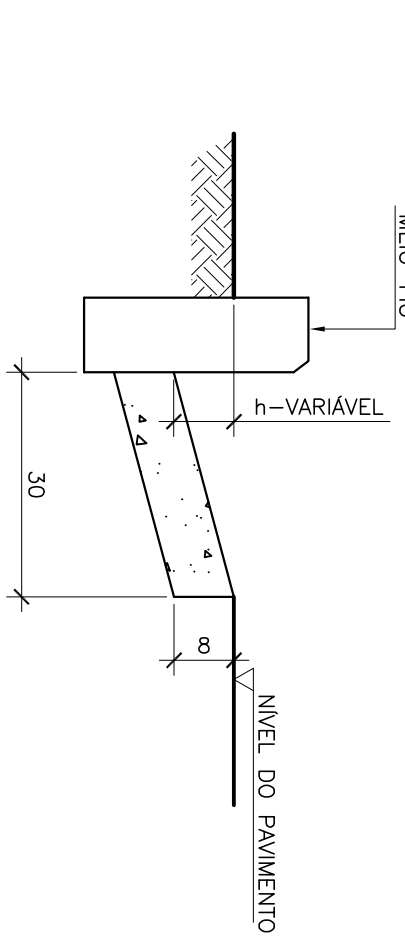


DETALHE DA SARJETA

ESC. 1:10


CANCELA E SUBSTITUI O DESENHO NÚMERO:		CENTRO DE DOCUMENTAÇÃO	
RECEBIDO: ____/____/____	ASS.: _____		
Nº DOC.: _____	ASS.: _____		
APPROVAÇÃO CESAN:			
ASS.: _____	MATR.: _____		
UNID.: _____	DATA: ____/____/____		
ESTÁ APROVAÇÃO NÃO ISENTA A CONTRATAÇÃO DE SUAS RESPONSABILIDADES LEGAIS.			

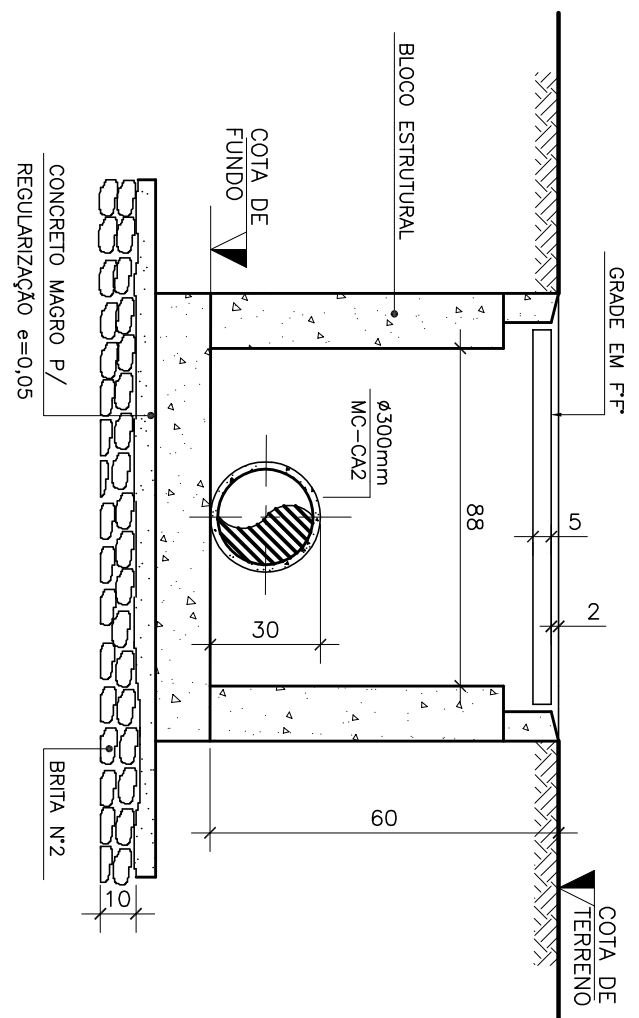

CORTE – BB

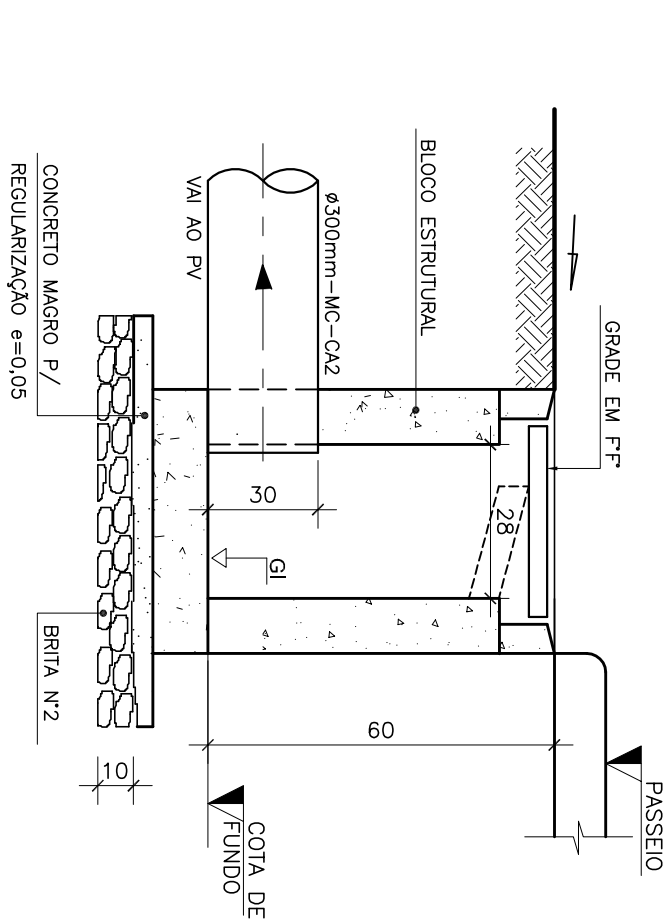


CORTE – CC

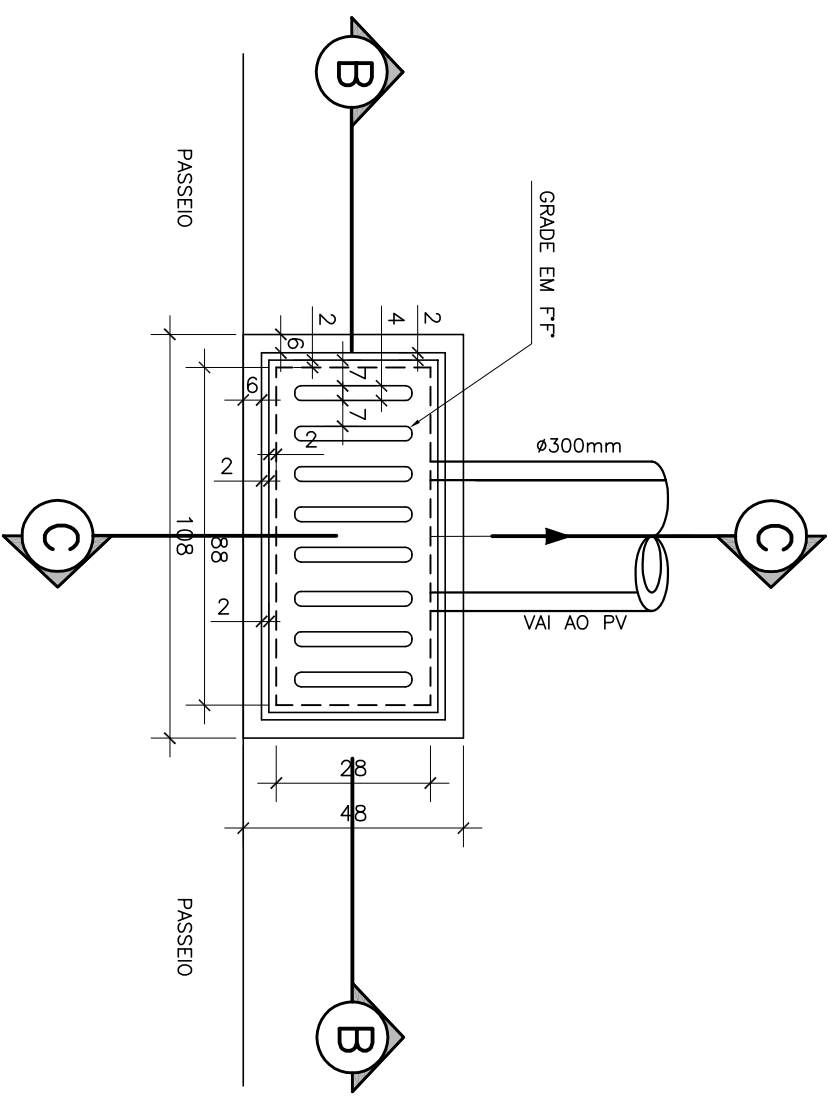

PLANTA BAIXA

CAIXA RALO

[illegible]

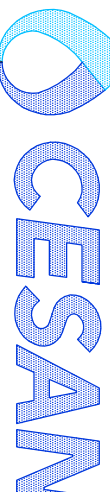			
MUNICÍPIO: VIANA	DISTRITO:	BAIRRO: JUCU/ANTÁRICA	
NOME DO EMPREENDIMENTO: MELHORIA E AMPLIAÇÃO DO SISTEMA DE ABASTECIMENTO DE ÁGUA JUCU/ANTÁRICA			
TÍTULO: ESTAÇÃO DE TRATAMENTO DE ÁGUA – JUCU/ANTÁRICA			
PROJETO HIDRÁULICO – DRENAGEM PLUVIAL			
DETAHES E LISTA DE MATERIAIS – 02/02			
ESCALA:	FOLHA:	REV:	
1:200	03 / 19	Nº CESAN A-048-000-40-5-XA-0035 00	

ITEM	DISCRIMINAÇÃO	UNID.	MATERIAL	DIÂMETRO	QUANT.	OBS.
01	TUBO JE	m	PVC	150	9,60	
02	MANILHA –CA. 2	m	CONCRETO	300	18,70	
03	MANILHA –CA. 2	m	CONCRETO	400	48,05	
04	MANILHA –CA. 2	m	CONCRETO	600	43,70	
05	SARGETA CONFORME DETALHE	m	CONCRETO	—	96,20	
06	PV DE DRENAGEM-CONFORME PROJETO	un	—	—	07	
07	CAIXA RALO – CONFORME PROJETO	un	—	—	04	

NOTAS:

- 1 - DIMENSÕES E ELEVAÇÕES EM METRO, EXCETO QUANDO INDICADO.
- 2 - TODAS AS MEDIDAS DEVERÃO SER CONTERIDAS NO LOCAL.
- 3 - PARA DRENAGEM PLUVIAL - PLANTA VER DES. N° A-048-000-40-5-XX-0034
- 4 - PARA IMPLANTACÃO/LOCAÇÃO/URBANIZAÇÃO VER DES. N°A-048-000-40-5-XX-0033
- 5 - PARA PLANTA GERAL DA SITUAÇÃO VER DES. N° A-048-000-40-5-XX-0024