



ESP.	1	07	0,1
COR	2	07	0,2
	3	07	0,3
	4	07	0,4
	5	07	0,5
	6	07	0,6
	7	07	0,7
	8	07	0,8
	9	07	0,9
	10	07	1,0
	11	07	1,1
	12	07	1,2
	13	07	1,3
	14	07	1,4
	15	07	1,5
	16	07	1,6
	17	07	1,7
	18	07	1,8
	19	07	1,9
	20	07	2,0

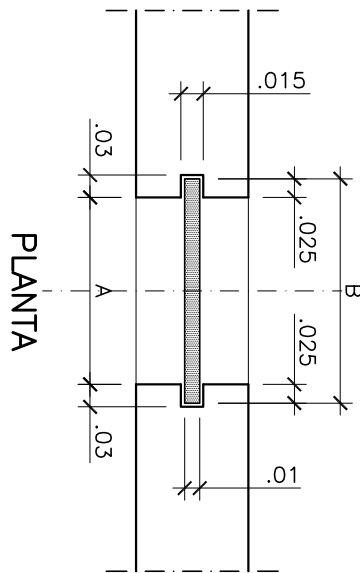

PLANTA

DIMENSÕES					QUANTIDADE
A	B	C	D		
COMPORTA TIPO 'A'	25	30	1,45	1,48	03
COMPORTA TIPO 'B'	35	40	1,45	1,48	02
COMPORTA TIPO 'C'	25	30	1,25	1,28	04
COMPORTA TIPO 'D'	35	40	1,25	1,28	03

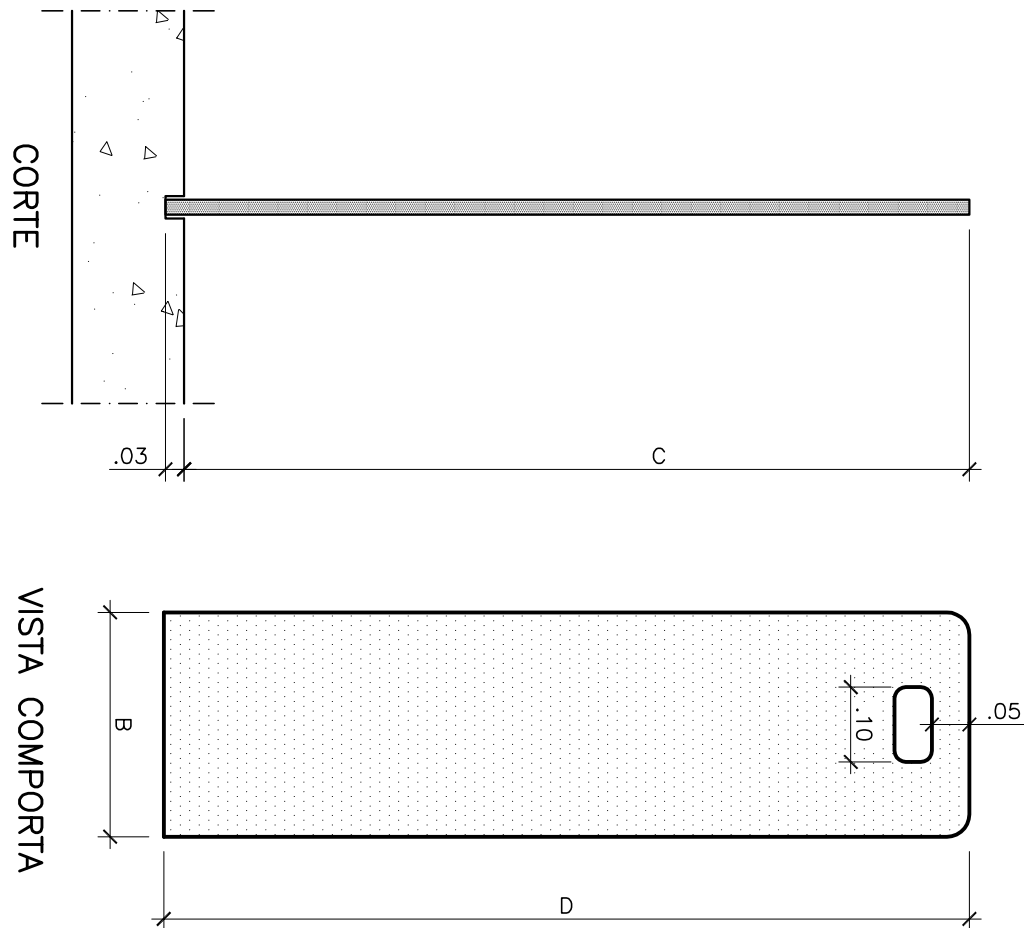


CORTE

VISTA COMPORTA


DETALHE TÍPICO – COMPORTA EM FIBRA DE VIDRO e=0.01m (10mm)

ESC. 1/10

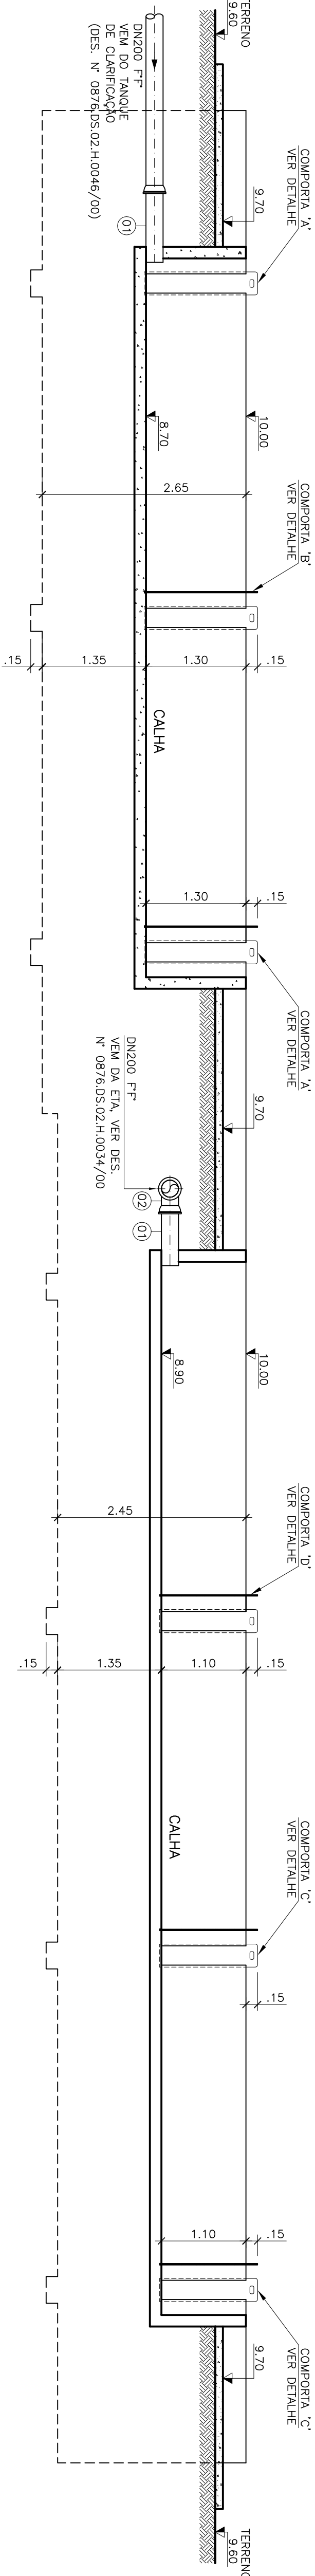


CORTE BB

ESC. 1/50

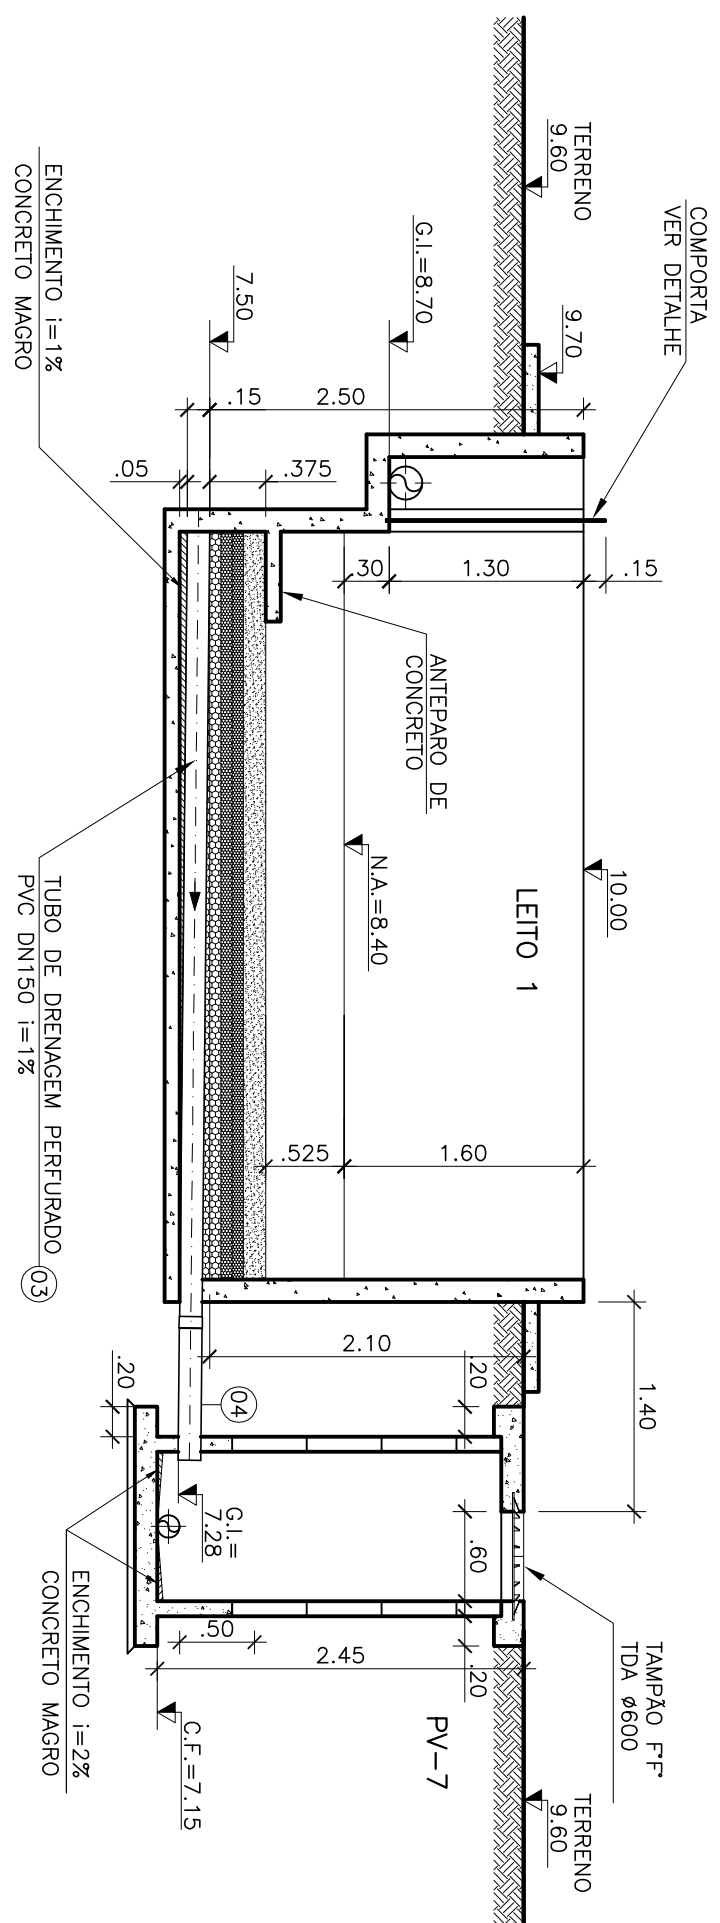

CORTE CC

ESC. 1/50

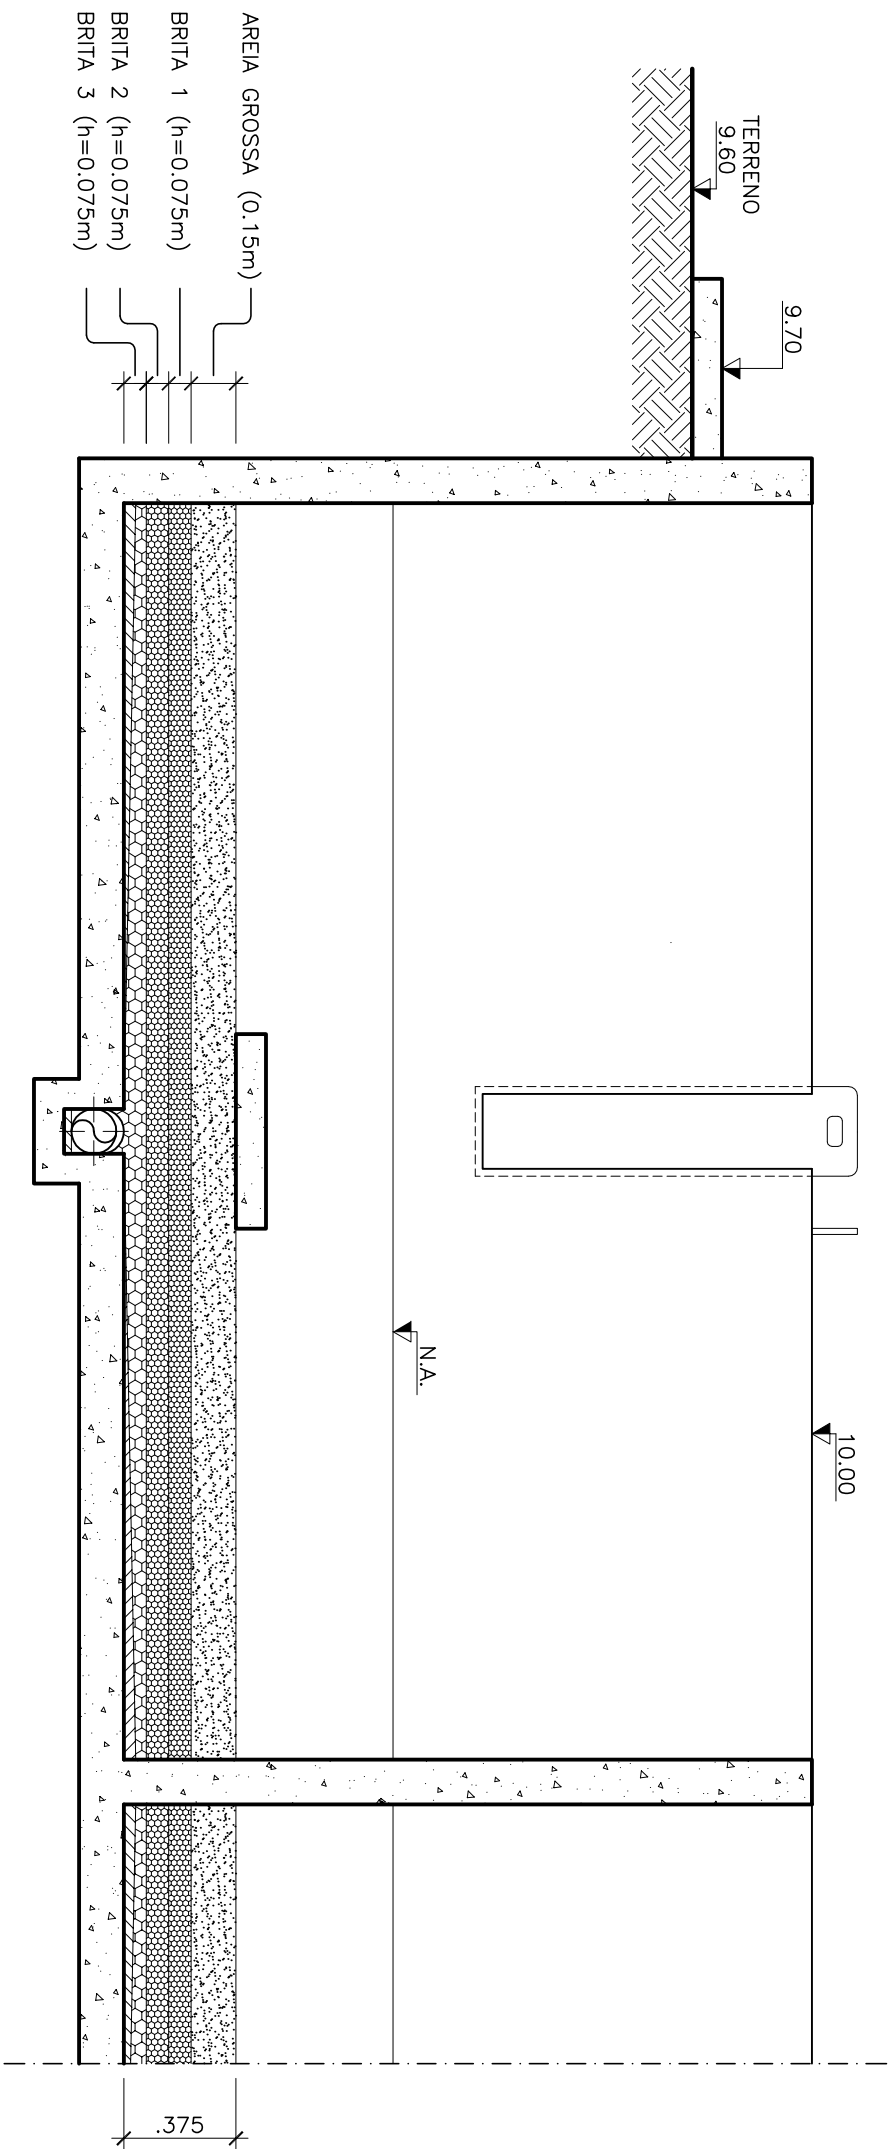

CORTE TÍPICO – DETALHE DO LEITO DRENANTE

ESC. 1/25

LISTA DE MATERIAL						
ITEM	DISCRIMINAÇÃO	UNID.	MATERIAL	DN (mm)	QUANT.	OBS.
01	TUBO CILINDRICO P/ JCS – L=1.00m	PC	F-F	200	02	
02	CURVA 90° COM BOLSAS JCS	PC	F-F	200	01	
03	TUBO PVC PERFORADO PARA DRENAGEM – L=6.00m	m	PVC	150	07	
04	TUBO PVC RIGIDO NBR 7362 – L=6.00m	m	PVC	150	06	

NOTAS:

- 1-DIMENSÕES E ELEVAÇÕES EM METRO, DIÂMETROS EM MILÍMETRO, EXCETO ONDE INDICADO
- 2-PARA PLANTA BAIXA E CORTE AA, VER DES. A-048-000-40-5-XX-0090
- 3-PARA TUBULAÇÕES EXTERNAS, VER DES. A-048-000-40-5-XX-0037
- 4-PARA DRENAGEM PLUVIAL, VER DES. A-048-000-40-5-XX-0034
- 5-PARA DETALHES DOS POÇOS DE VISITA (PV), VER PADRÃO CESAN

ESTE DESENHO É PROPRIEDADE DA
COMPANHIA ESPÍRITO SANTENSE DE
SANEAMENTO – CESAN E NÃO PODE
SER COPIADO SEM SUA AUTORIZAÇÃO.

NÚMEROS		TÍTULOS		PRINCIPAIS DESENHOS DE REFERÊNCIA							
				Nº	LOCAL	DISCRIMINAÇÃO		DES.	DIV.	GFR.	DATA

CENTRO DE DOCUMENTAÇÃO	
RECEBIDO: / /	ASS: / /
APPROVAÇÃO CESAN:	
ASS.: /	MATR: /
UNID.: / /	
DATA: / /	
ESTA APROVAÇÃO NÃO SERÁ A CONTRARIADA DE SUAS RESPONSABILIDADES LEGAIS.	

EMITENTE:	
PROJETADO:	COORDENADOR:
CREA: 043392/D, REGIÃO: RJ	CREA: 043392/D, REGIÃO: RJ
DESENHO: /	Nº DES. PROJETISTA:
DATA: 31 / 01 / 2011	0876.DS.02.H.0034/00
RESPONSÁVEL TÉCNICO: ENR ANTÔNIO AUGUSTO OLIVEIRA NETES	
CREA: 043392/D, REGIÃO: RJ, ART Nº9821102948/00, DATA: 22/02/2011	

EMISSÃO CESAN	
PROJETADO:	DATA:
CREA:	
DESENHADO:	
VERIFICADO:	
DIVISÃO:	
GERÊNCIA:	

MUNICÍPIO: VIANA		DISTRITO:		BARRIO: JUCU/ANTÁRTICA	
NOME DO EMPREENDIMENTO: MELHORIA E AMPLIAÇÃO DO SISTEMA DE ABASTECIMENTO DE ÁGUA JUCU/ANTÁRTICA					
TÍTULO: ESTAÇÃO DE TRATAMENTO DE ÁGUA JUCU/ANTÁRTICA					
PROJETO HIDRÁULICO – LEITO DE SECAGEM					
CORTES BB, CC, DD, DET. DO LEITO DRENANTE, COMPORTA E L.M. – 02/02					
ESCALA:	1:50	FOLHA:	19 / 19	Nº CESAN	A-048-000-40-5-XX-0051
				REV:	00

