



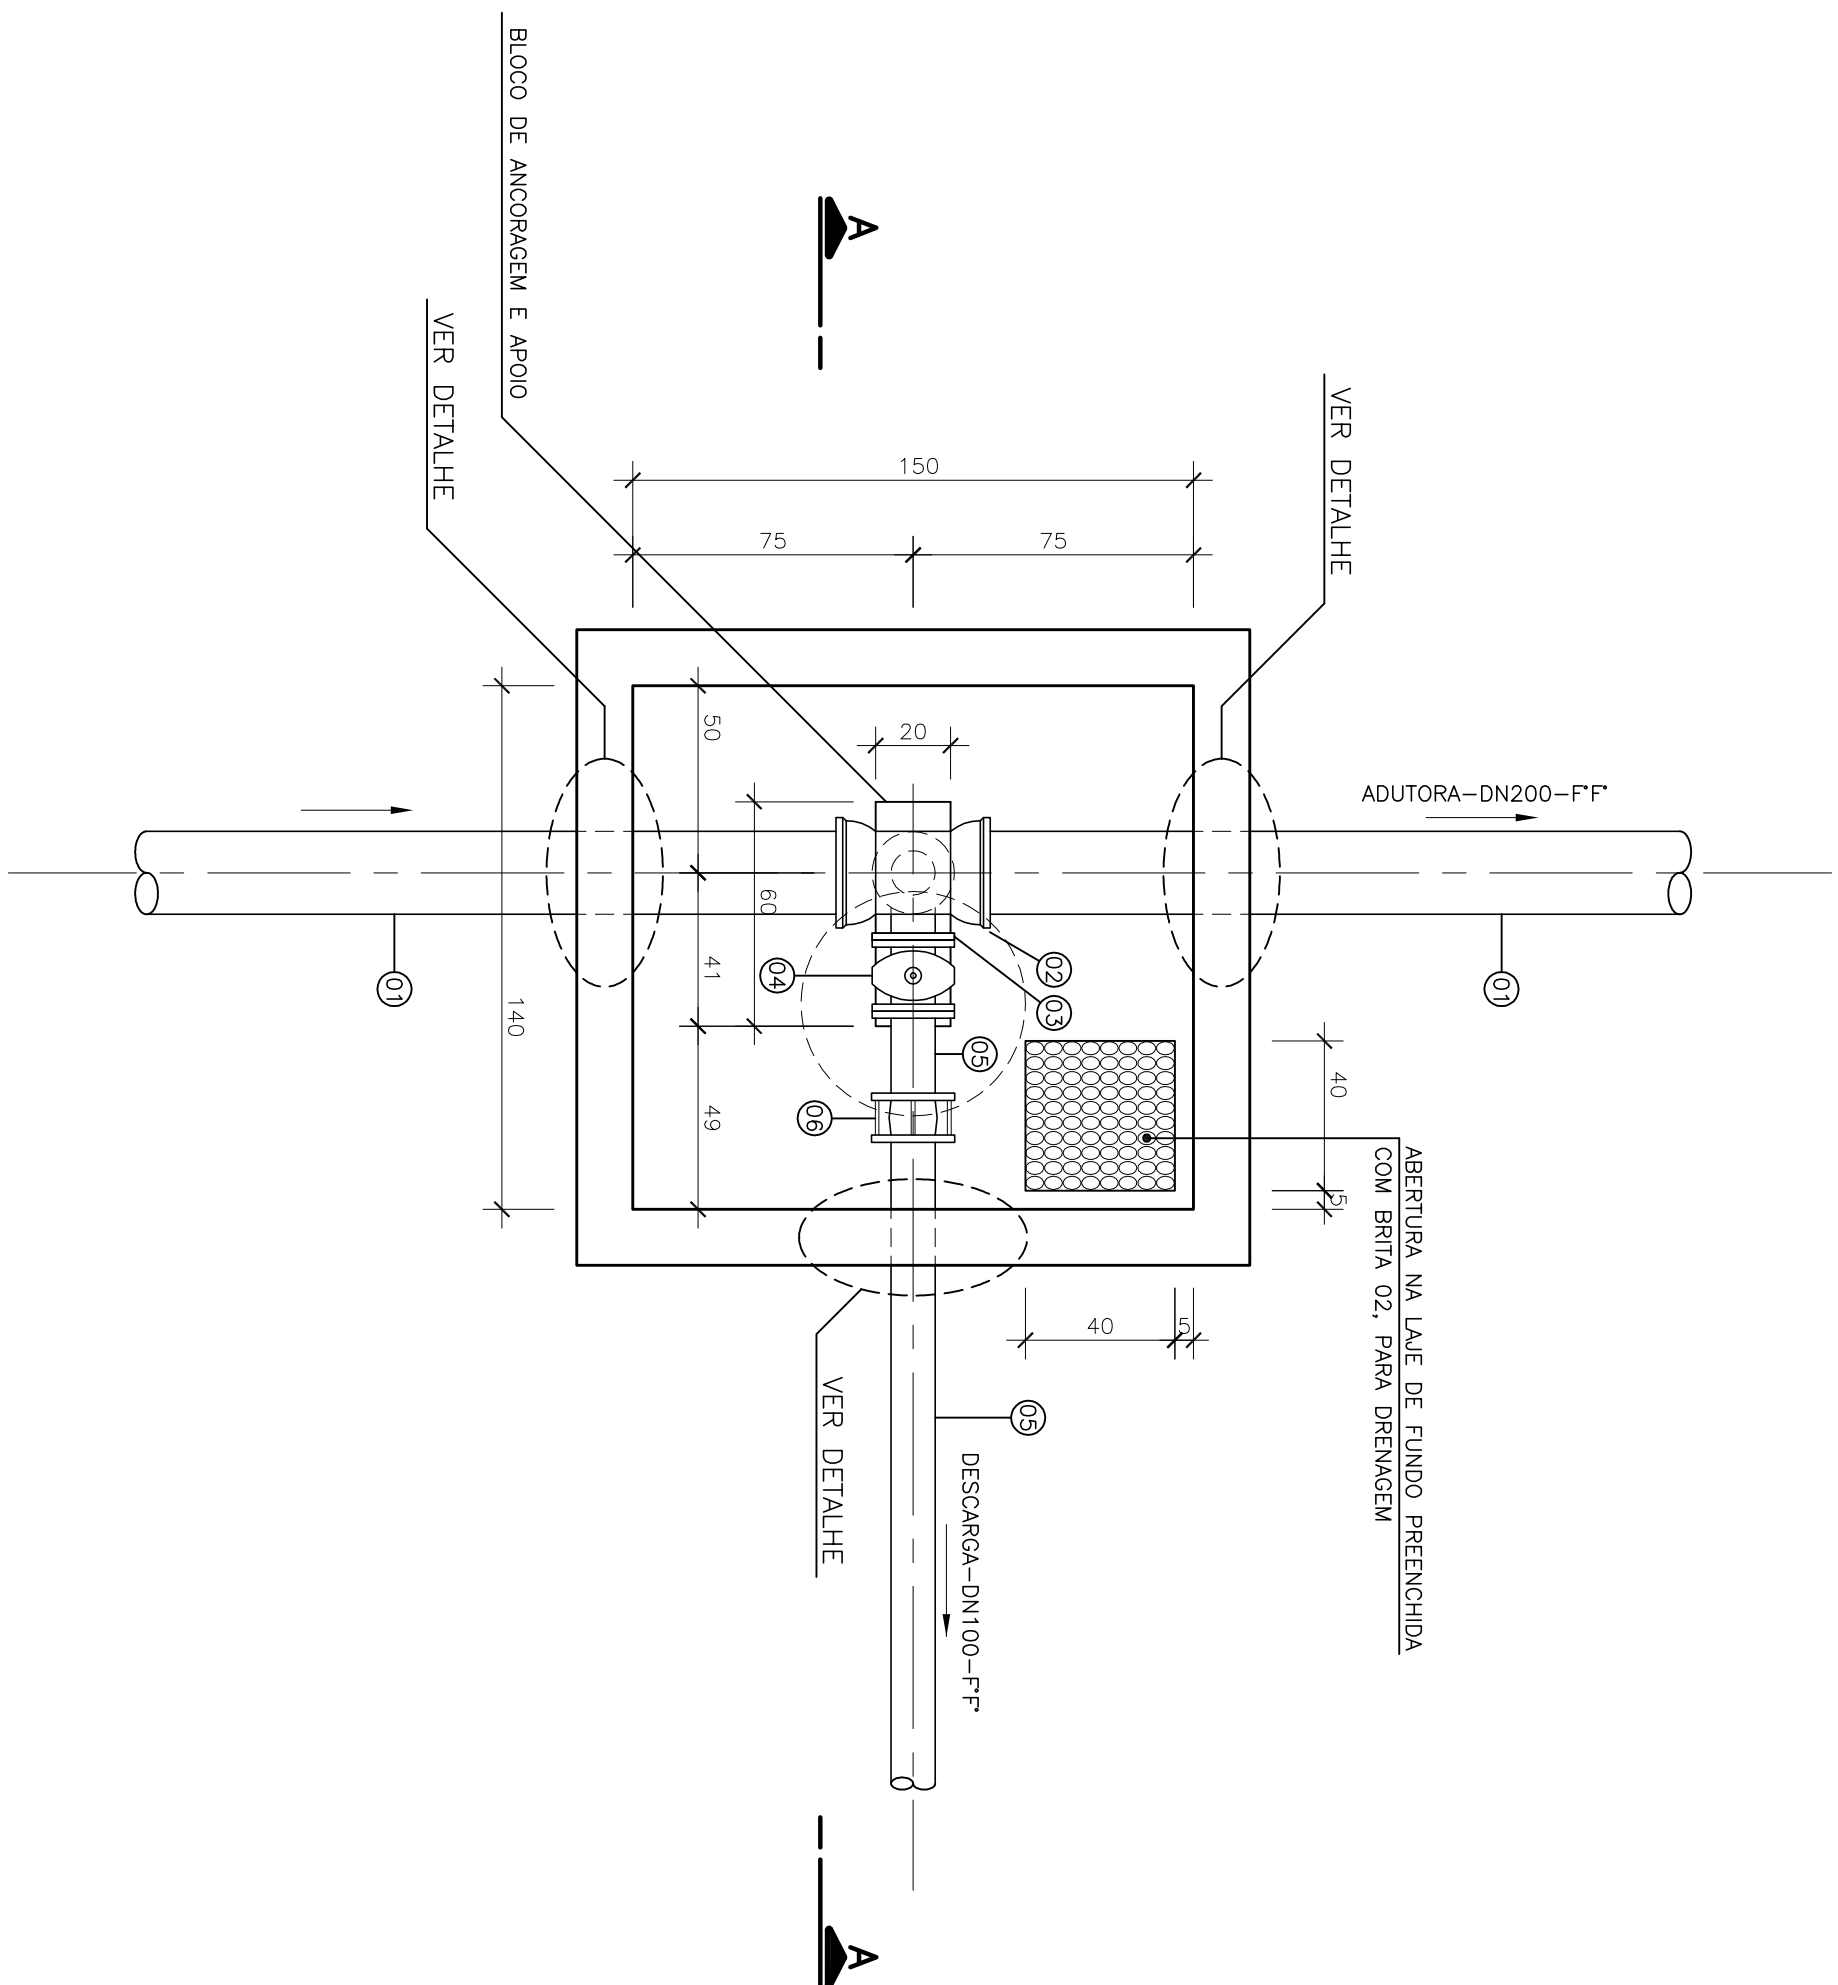


PLANTA

DETALHE CX. DE DESCARGA – DN200x100


ESCALA 1:20

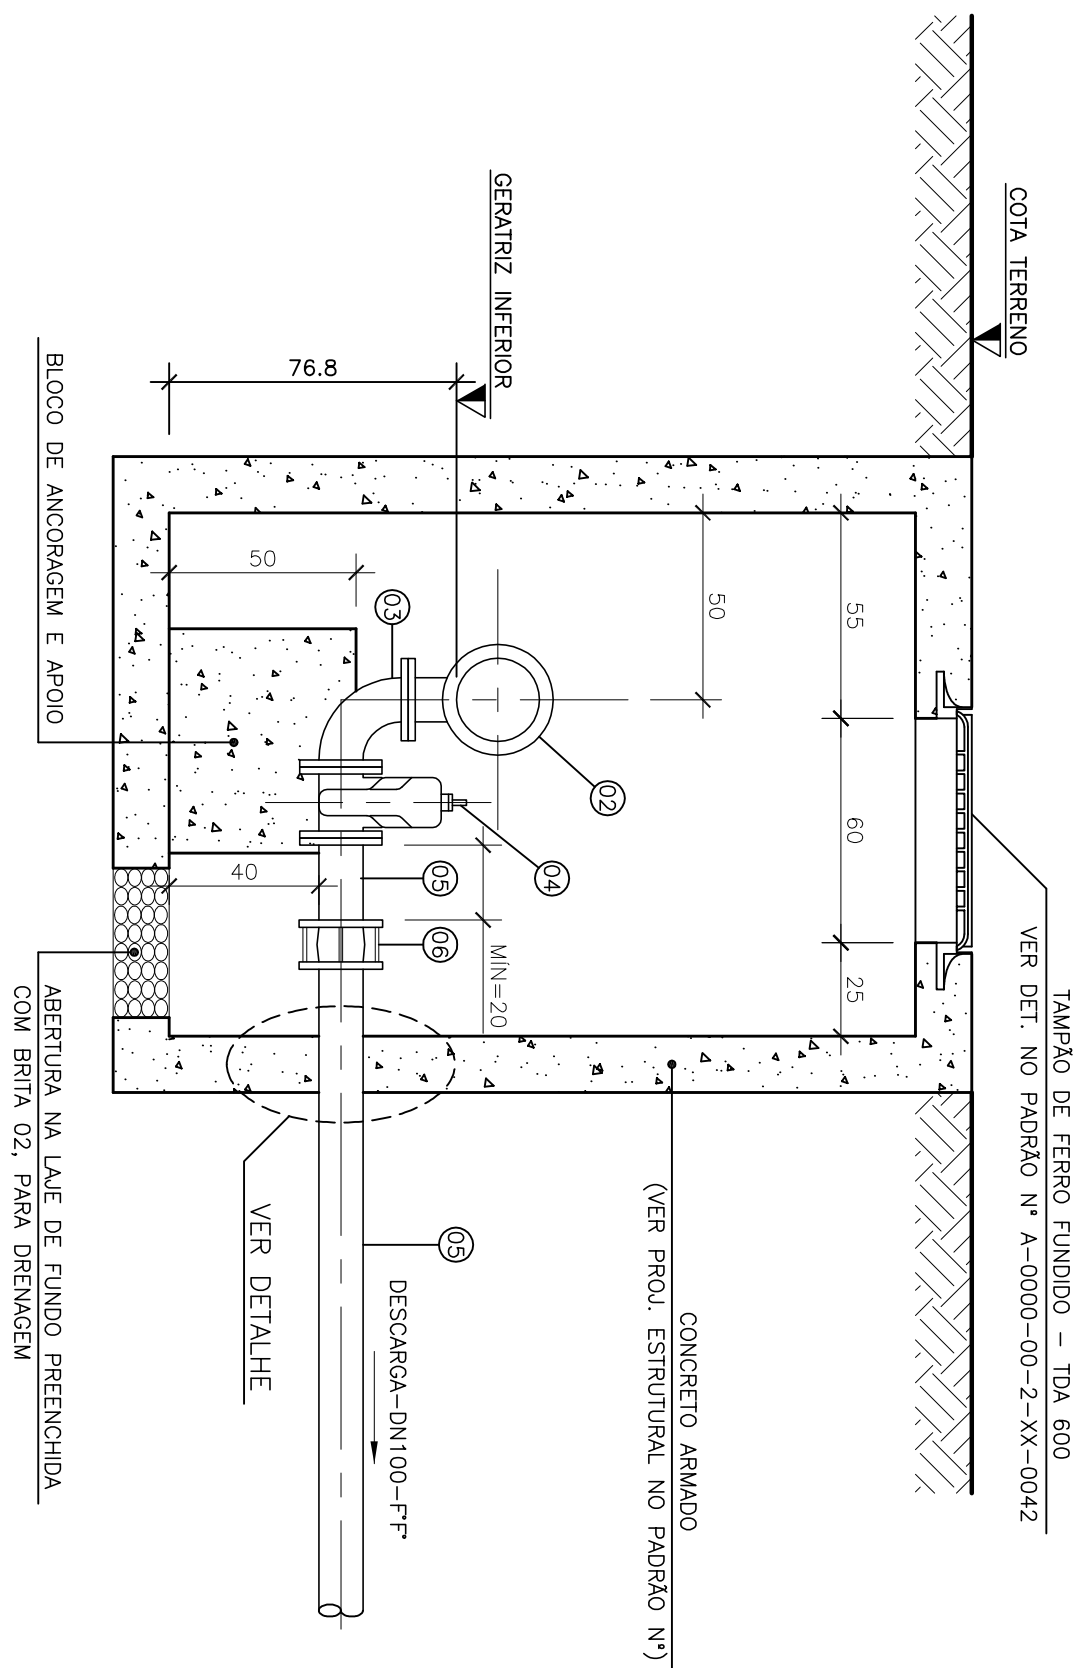

CORTE A-A

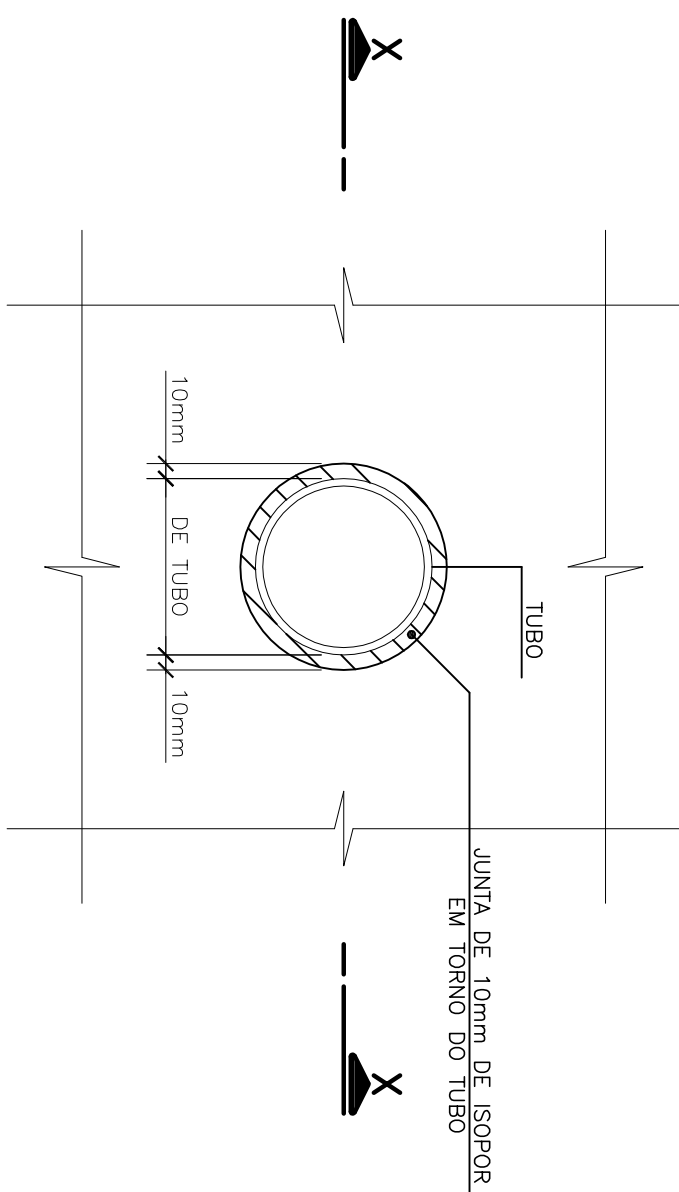

VISTA

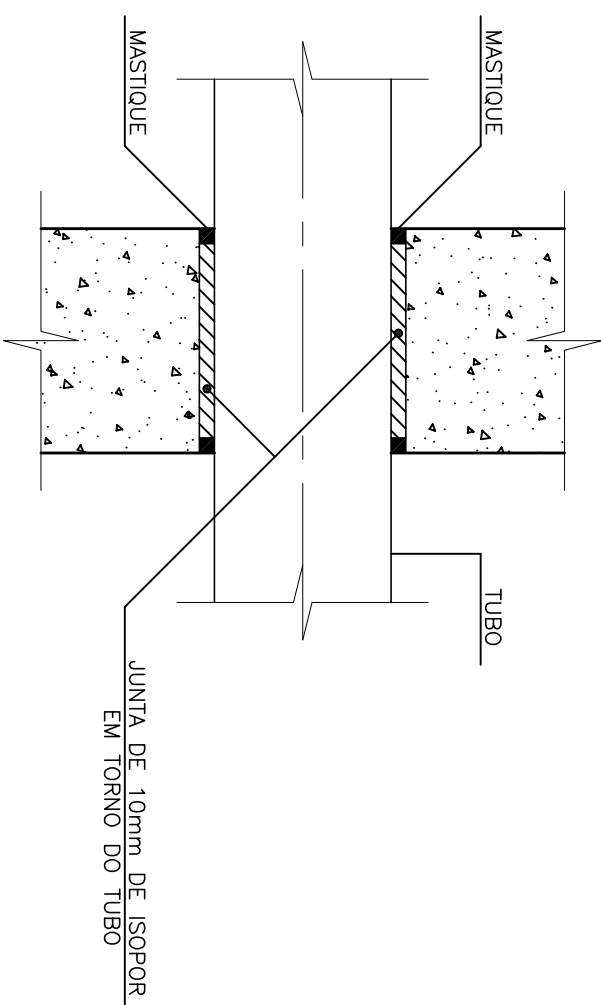

CORTE X-X

PROCEDIMENTOS:

- 1- COLOCAR EM TORNO DO TUBO ISOPOR DE 10mm, NA EXECUÇÃO DA FORMA
- 2- CONCRETAR
- 3- APÓS A DESFORMA DA ESTRUTURA APLICAR NAS EXTREMIDADES UM MASTIQUE MONOCOMPONENTE, A BASE DE ELASTOMEROS E RESINAS HIDROREPULSIVAS, MASTERFLEX 610 OU SIMILAR QUÍMICO

DETALHE DO ENCAIXE DO TUBO COM A PAREDE

SEM ESCALADA

LISTA DE MATERIAIS					
ITEM	DISCRIMINAÇÃO	UNID.	MATERIAL	DIAM.	QUANT.
01	TUBO PONTA E BOLSA (40S)	-	F.F	200	-
02	TE COM BOLSAS E FLANGE (T05F)	ps	F.F	200x100	13
03	CURVA 90° COM FLANGES (C90FF)	ps	F.F	100	13
04	REGISTRO COM FLANGES COM CUNHA DE BORRACHA, CORPO CURTO TIPO ELURO 23 (REJURO)	ps	F.F	100	13
05	TUBO COM FLANGE E PONTA (TFP) L=5,80m	ps	F.F	100	13
06	JUNTA JIBAUTI (JO)	ps	F.F	100	13
ACESSÓRIOS					
	PARAFUSO P/ JUNTA DE FLANGES (PF)	un	-	16x80	312
	ARVIELA P/ JUNTA DE FLANGES (AP)	un	-	100	39

RELAÇÃO DE DESCARGAS			
Nº	GRATIRIZ INFERIOR (m)	COTA TERRENO (m)	ESTACA
01	8,466	6,768	22+15,35
02	7,724	6,062	90+18,00
03	8,062	6,357	111+15,00
04	11,134	9,334	150+18,45
05	11,572	9,672	191+11,0
06	10,957	9,246	235+9,00
07	14,238	12,538	260+19,00
08	12,403	11,403	269+17,00
09	12,601	8,977	282+12,50
10	26,693	24,793	321+11,50
11	34,039	32,750	327+18,60
12	48,637	44,713	364+12,50
13	39,001	37,144	379+18,50
14	7,465	9,432	3+18,63

ESTE DESENHO É PROPRIEDADE DA
COMPANHIA ESPÍRITO SANTENSE DE
SANEAMENTO - CESAN E NÃO PODE
SER COPIADO SEM SUA AUTORIZAÇÃO.

[illegible]

CANCELADO E SUBSTITUÍDO PELO DESENHO NÚMERO: _____

CENTRO DE DOCUMENTAÇÃO

RECEBIDO: ____/____/____

Nº DOC.: ____ ASS.: ____

APPROVAÇÃO CESAN:

ASS.: ____ MATR.: ____

UNID.: ____ DATA: ____/____/____

ESTA APROVAÇÃO NÃO SERÁ A CONTRARIADA
DE SUAS RESPONSABILIDADES LEGAIS.

[illegible]

PROJETADO: _____	EMISSÃO CESAN	DATAS
CREA: _____		
DESENHADO: _____		
VERIFICADO: _____  Eng. RESITOR GARCIA JUNIOR		
DIVISÃO: _____  Eng. RESITOR GARCIA JUNIOR		
GERÊNCIA: _____  Eng. ANAKIR SILVA		

MUNICÍPIO:	VIANA	DISTRITO:	—	BAIRRO:	JUCU/ANTÁRTICA
NOME DO EMPREENDIMENTO:	MELHORIA E AMPLIAÇÃO DO SISTEMA DE ABASTECIMENTO DE ÁGUA JUCU/ANTÁRTICA				
TÍTULO:	ADUTORA DE ÁGUA TRAIADA DU200 Fafó				
	CAIXA DE DESCARGA EM CONCRETO ARMADO				
	PROJETO HIDRÁULICO — PLANTA, CORTES E LISTA DE MATERIAIS				
ESCALA:	INDICADA	FOLHA:	08 / 13	Nº CESAN	
				A-046-000-50-5-X-0046	
				REV:	00