




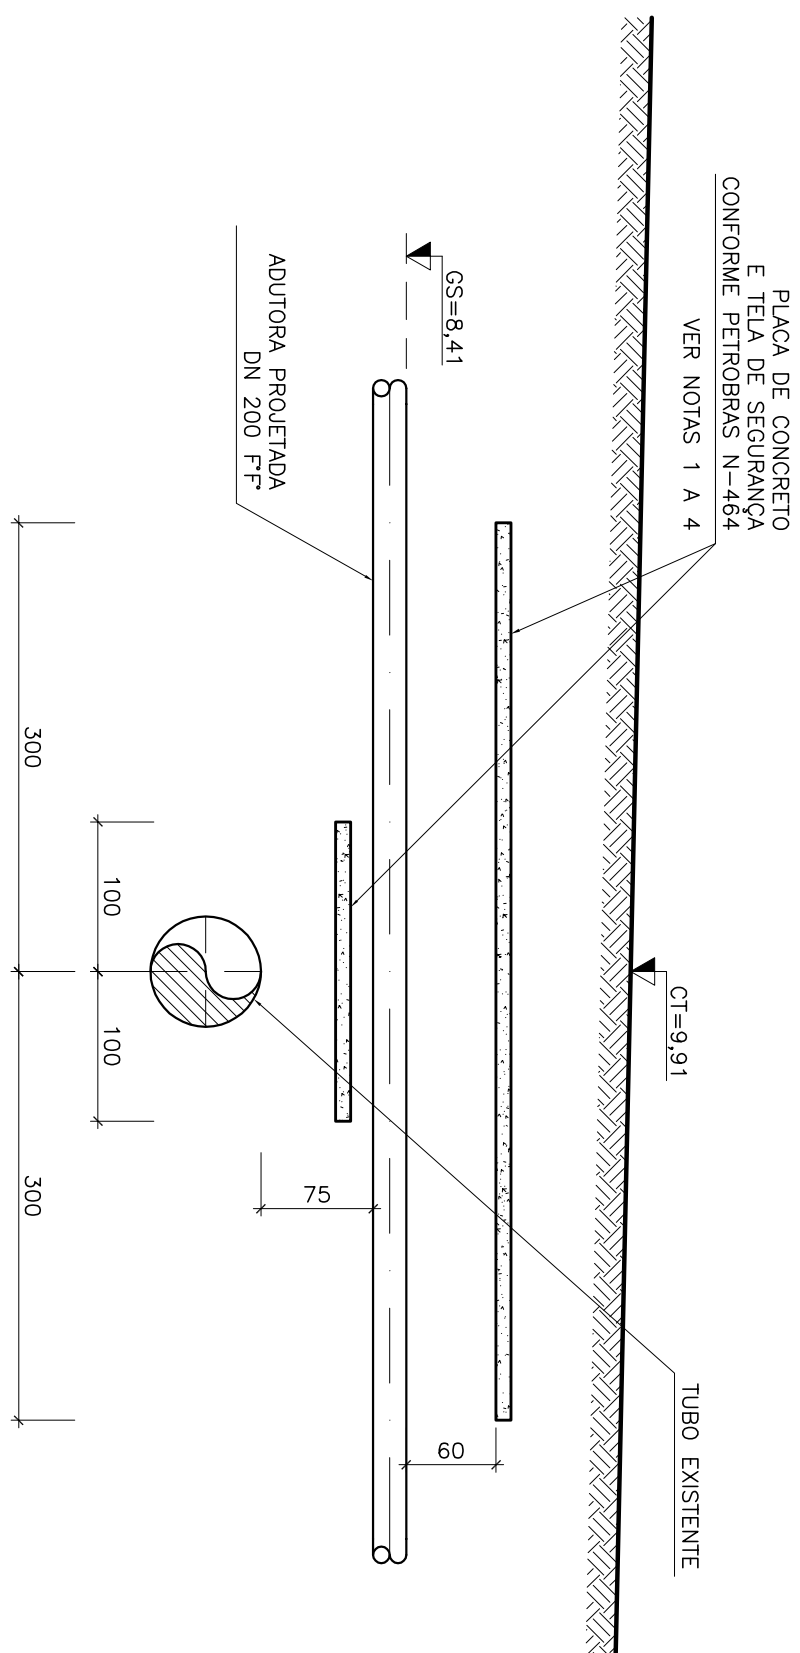


DETALHE 1
ESC.: 1/50

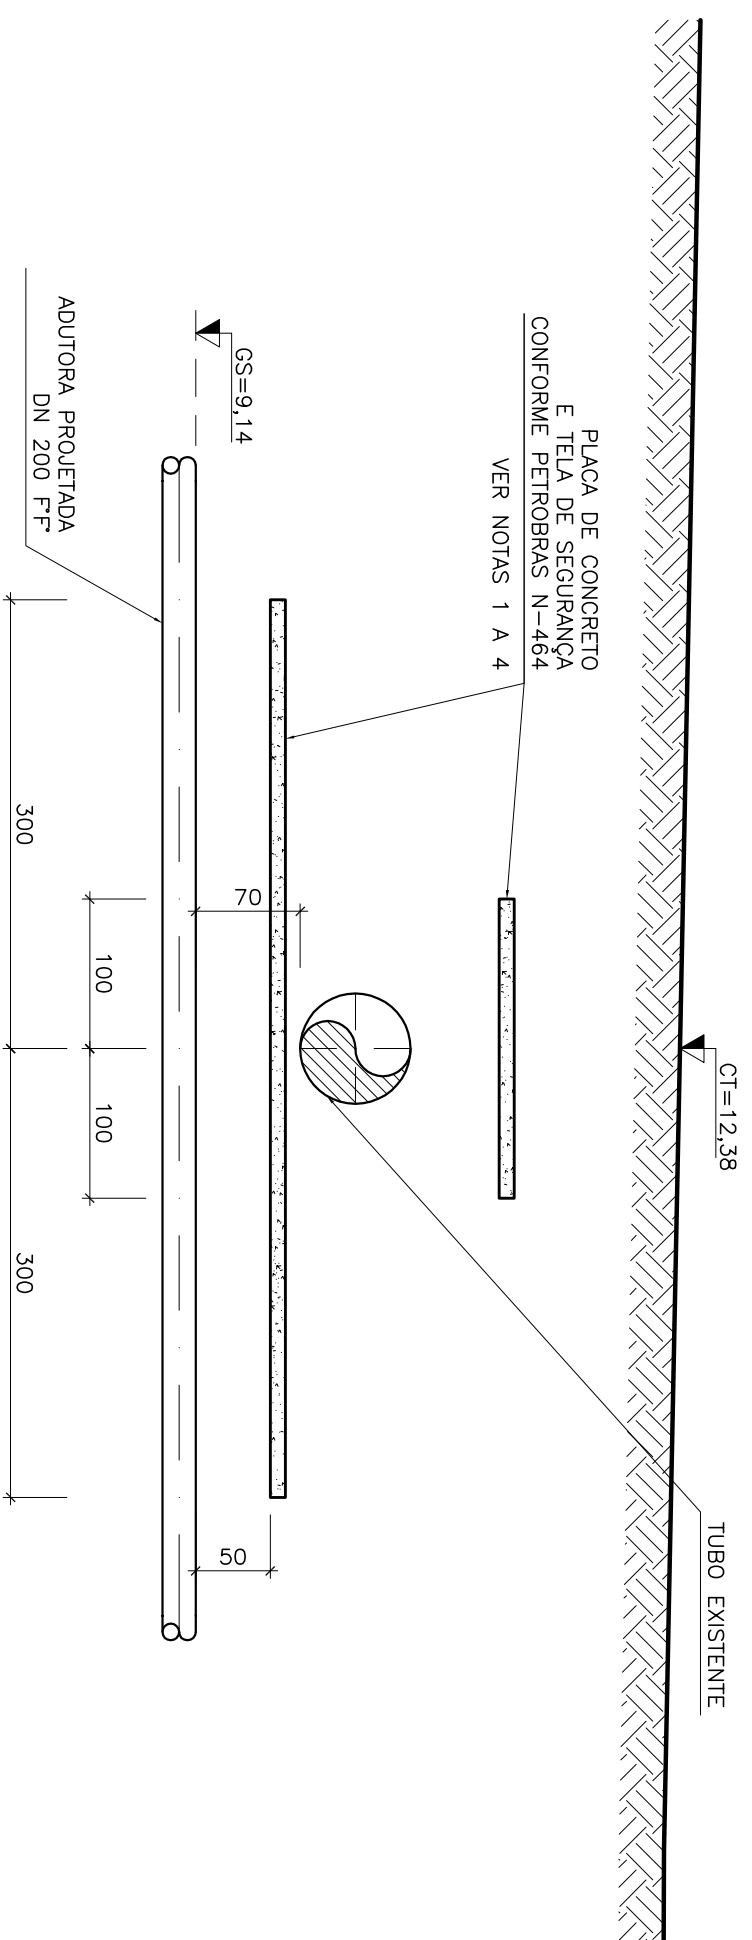

DETAILHE 2
ESC.: 1/50

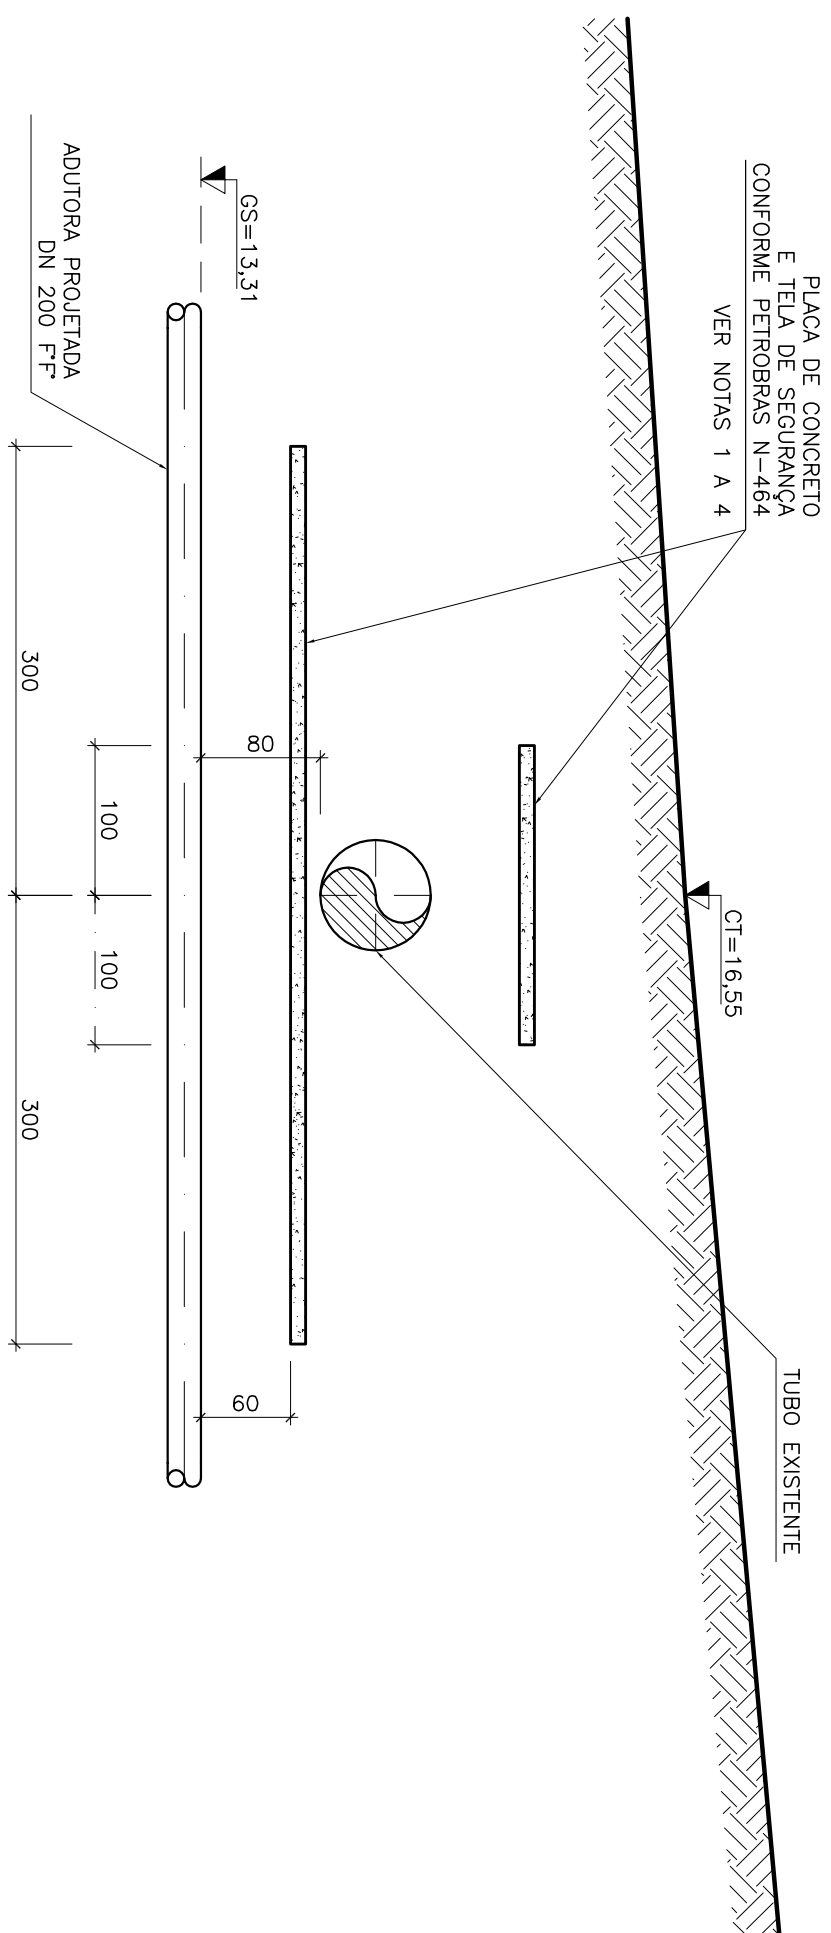

DETAILHE 3
ESC.: 1/50

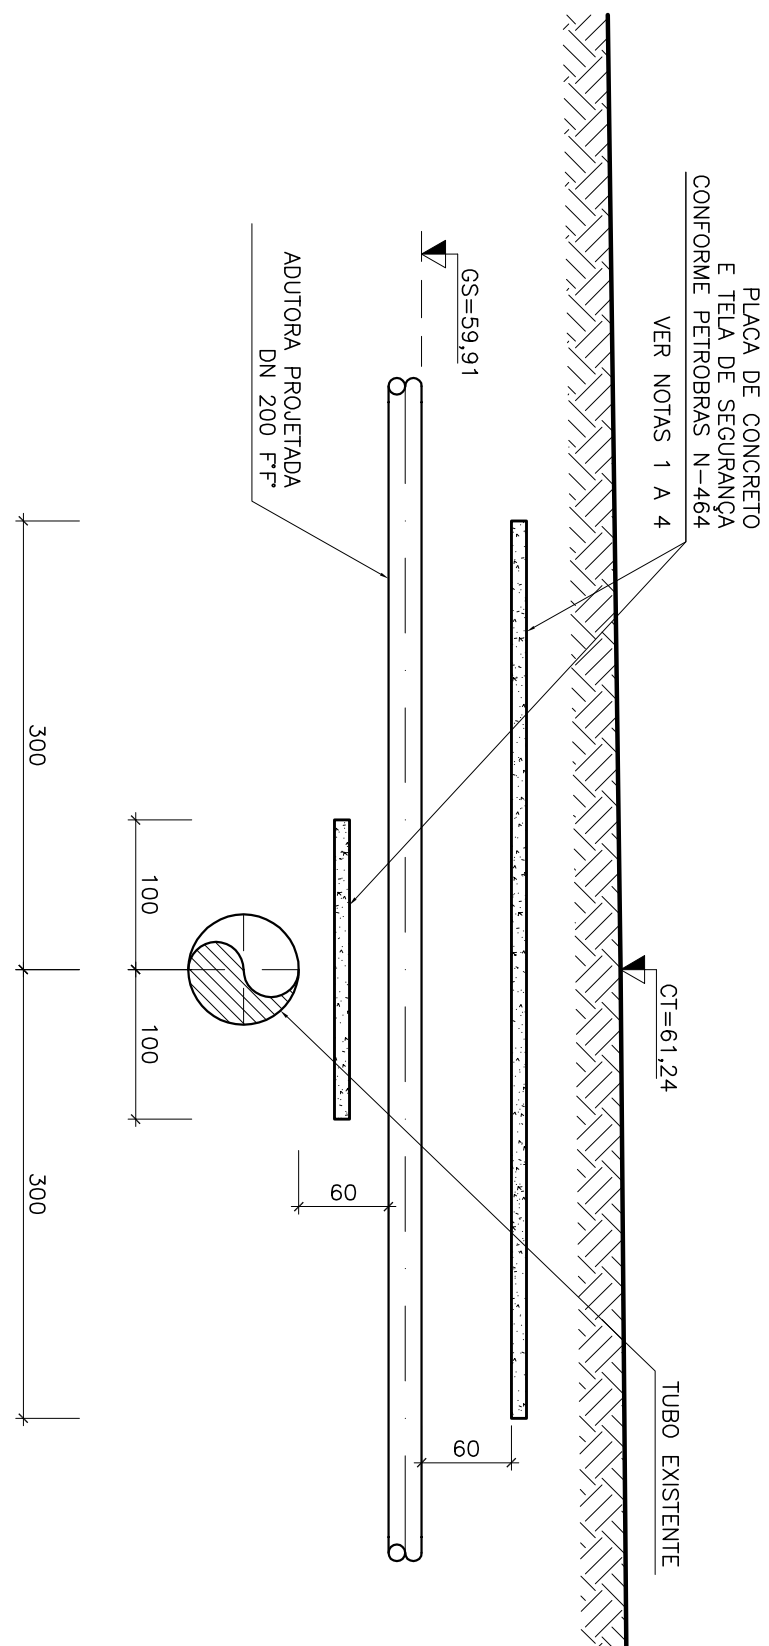

DETAILHE 4
ESC.: 1/50

ESTE DESENHO É PROPRIEDADE DA
COMPANHIA ESPÍRITO SANTENSE DE
SANEAMENTO - CESAN E NÃO PODE
SER COPIADO SEM SUA AUTORIZAÇÃO.

CANCELA E SUBSTITUI O DESENHO NÚMERO: _____									
CENTRO DE DOCUMENTAÇÃO									
RECEBIDO: ____/____/____ ASS.: _____									
Nº DOC.: _____ ASS.: _____									
APPROVAÇÃO CESAN: _____									
ASS.: _____ MATR.: _____									
DESENHO: _____ DATA: ____/____/____									
UNID.: _____ DATA: ____/____/____									
ESTA APROVAÇÃO NÃO ISENTA A CONTRATAÇÃO DE SUAS RESPONSABILIDADES LEGAIS.									
EMITENTE: 									
PROJETADO: _____ COORDENADOR: _____									
ARTHUR AUGUSTO OLIVEIRA NERES ARTHUR AUGUSTO OLIVEIRA NERES									
CREA: 045302/D REGIÃO: RJ CREA: 045302/D REGIÃO: RJ									
DESENHO: _____ N.º DES. PROJETISTA: _____									
JANINA PIENHA 687035-002-110919/00									
DATA: 13 / 09 / 2010									
RESPONSÁVEL TÉCNICO: _____									
ENGR. ARTHUR AUGUSTO OLIVEIRA NERES									
CREA: 045302/D REGIÃO: RJ N.º 68201 10026908/01A 22/07/2011									
PROJETO: _____									
EMISSÃO CESAN									
DADOS									
MUNICÍPIO: VIANA									
DISTRITO: _____									
NOME DO EMPREENDIMENTO: MELHORIA E AMPLIAÇÃO DO SISTEMA DE ABASTECIMENTO DE ÁGUA JUCU/ANTÁRICA									
TÍTULO: ADUTORA DE ÁGUA TRATADA DN 200 Fôfo									
PROJETO HIDRÁULICO – INTERFERÊNCIAS COM CASODUTO (TRANSPETRO)									
DETAΛHES 1, 2, 3 e 4 – 04/04									
ESCALA: _____									
INDICADA _____									
FOLHA: 13 / 13									
N.º CESAN: A-048-000-50-5-XA-0051									
REV. 00									