



CONFIGURAÇÃO DE
PENAS P/ PLOTAGEM

PENA	COR	ESP.
1	7	0,1
2	7	0,2
3	7	0,3
4	7	0,4
5	7	0,5
6	7	0,6
7	7	0,25
8	7	0,08
9	7	0,1


REST COLOR 0,25

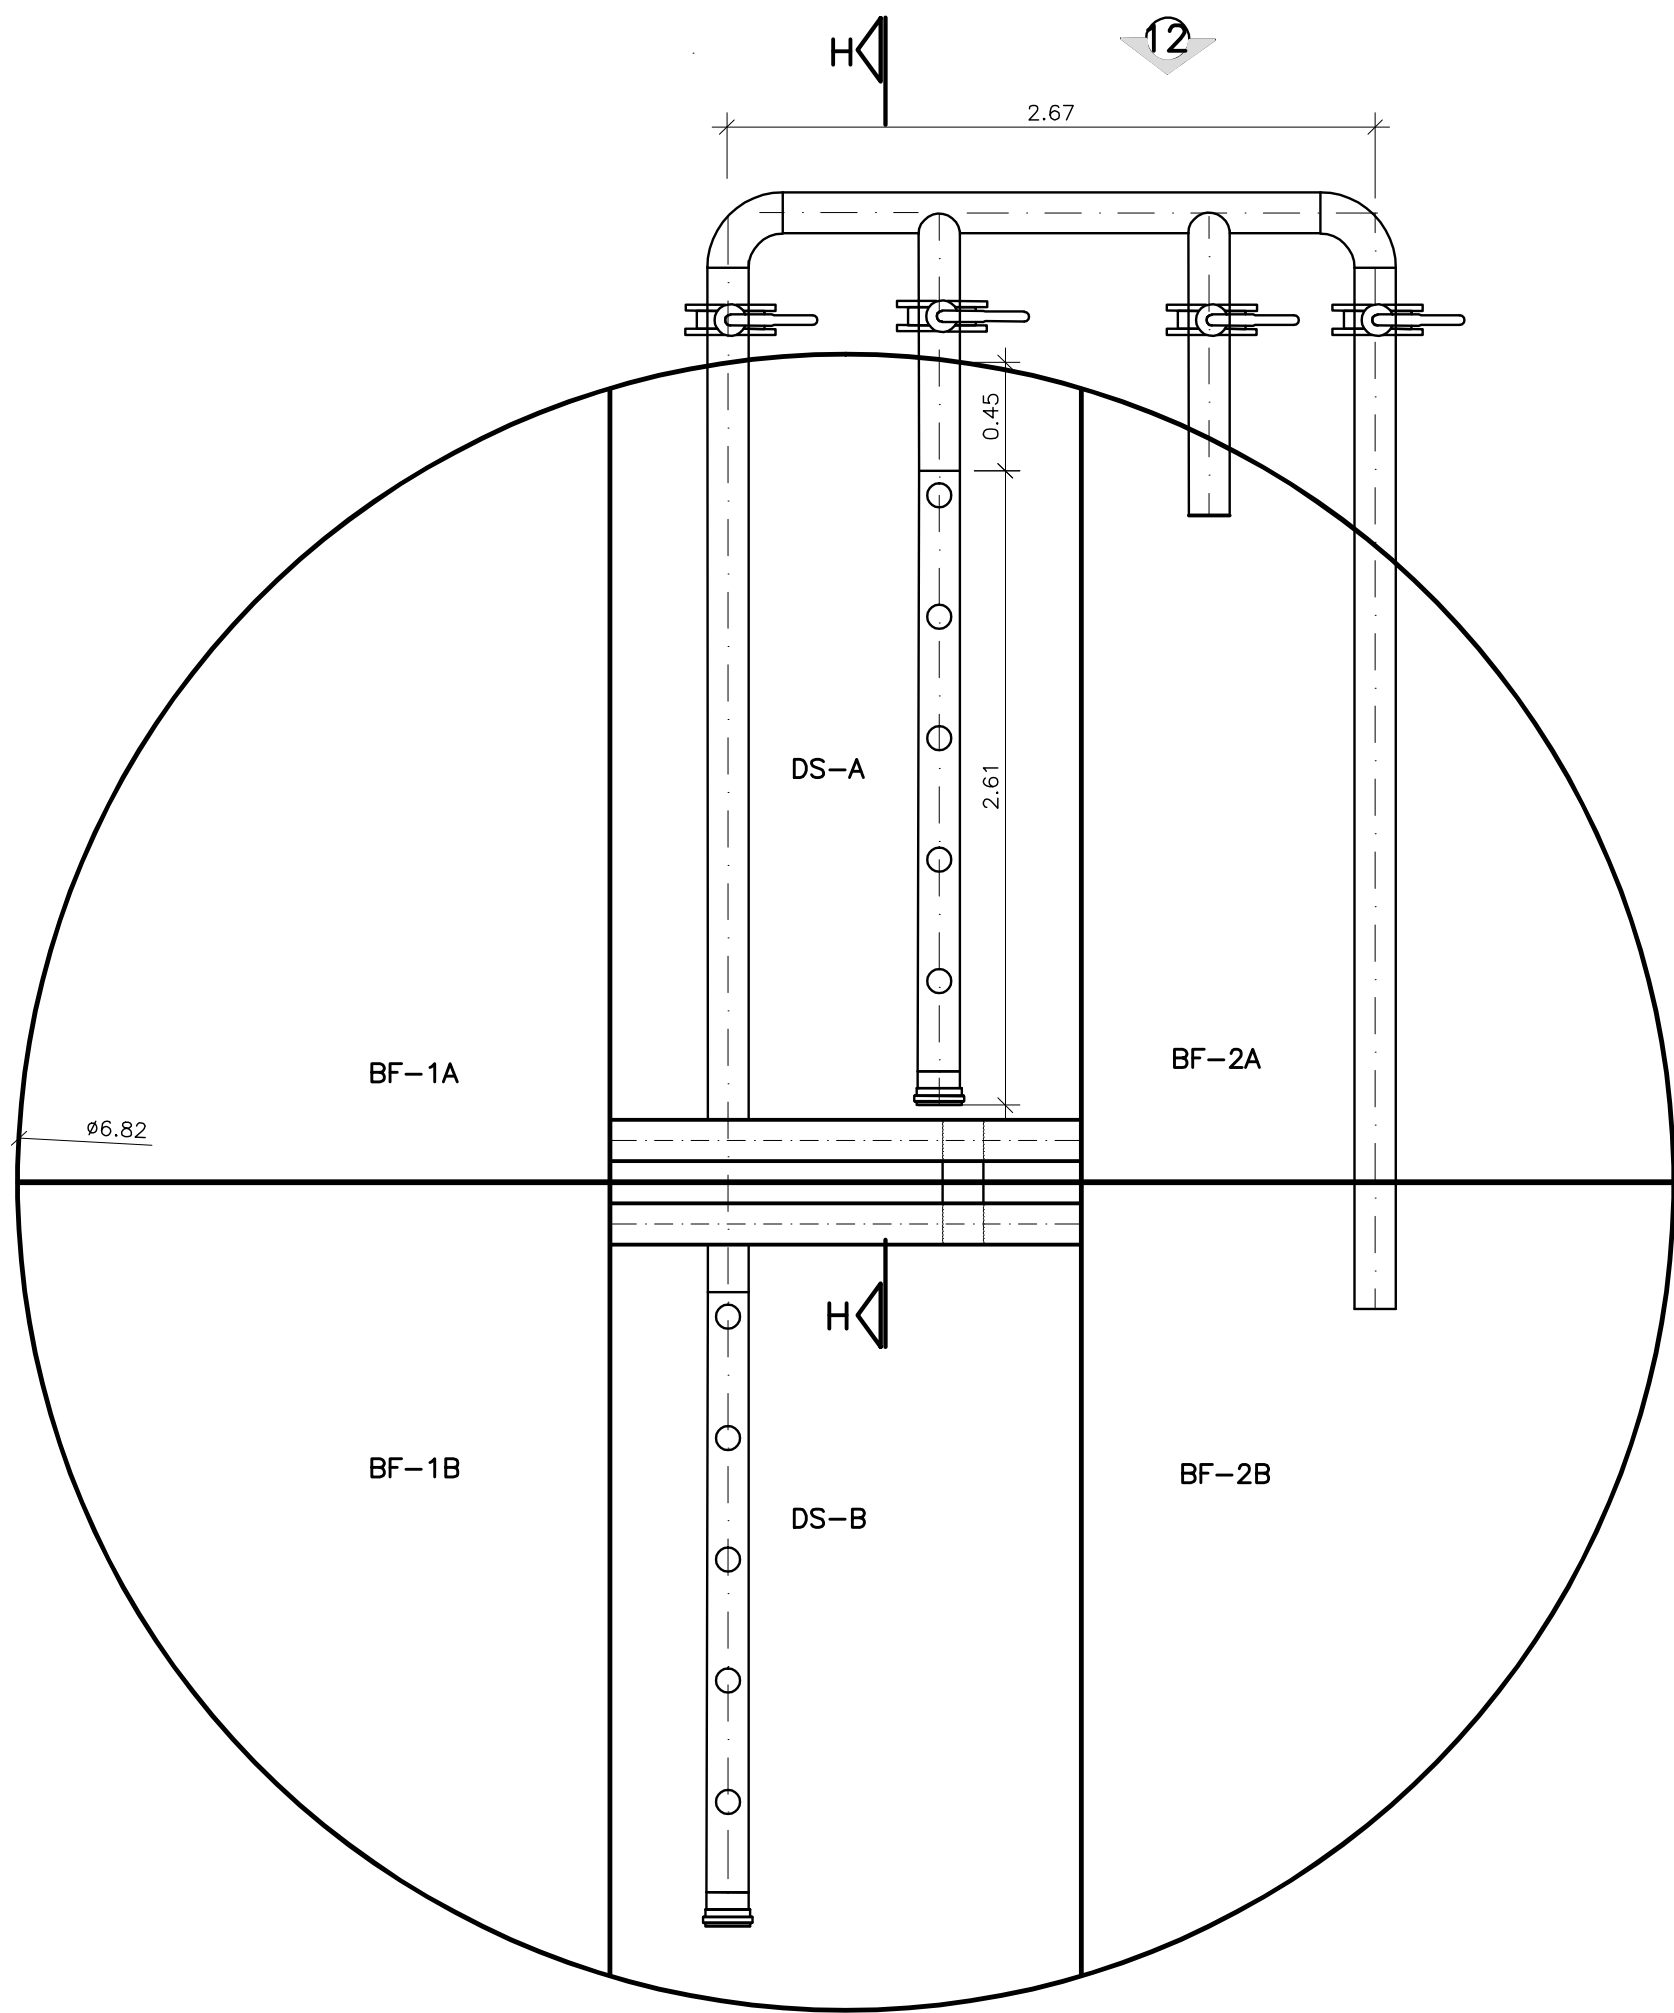


VISTA SUPERIOR
EFLUENTE FINAL E BY PASS BF
ESCALA: 1/30

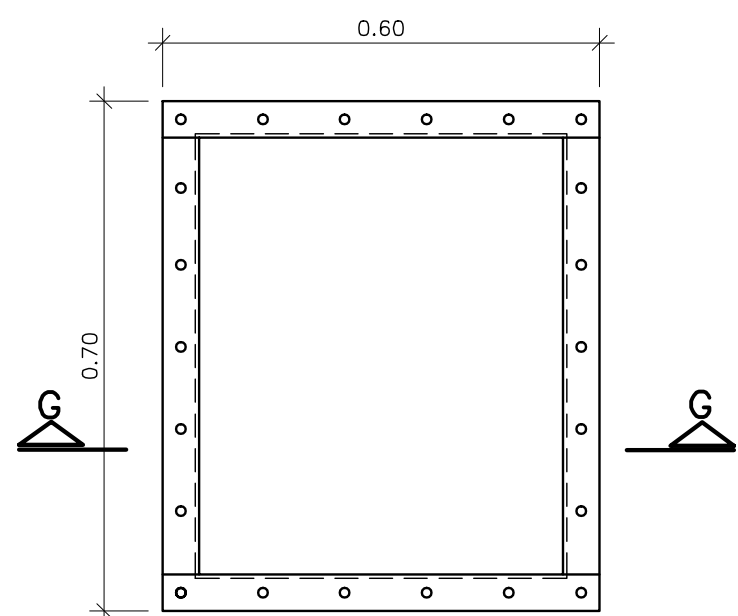


BV - BOCA DE VISITA
QTD. 08 PÇ
ESCALA: 1/10

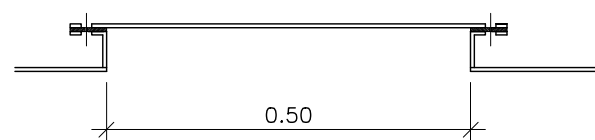


CORTE GG
ESCALA: 1/10

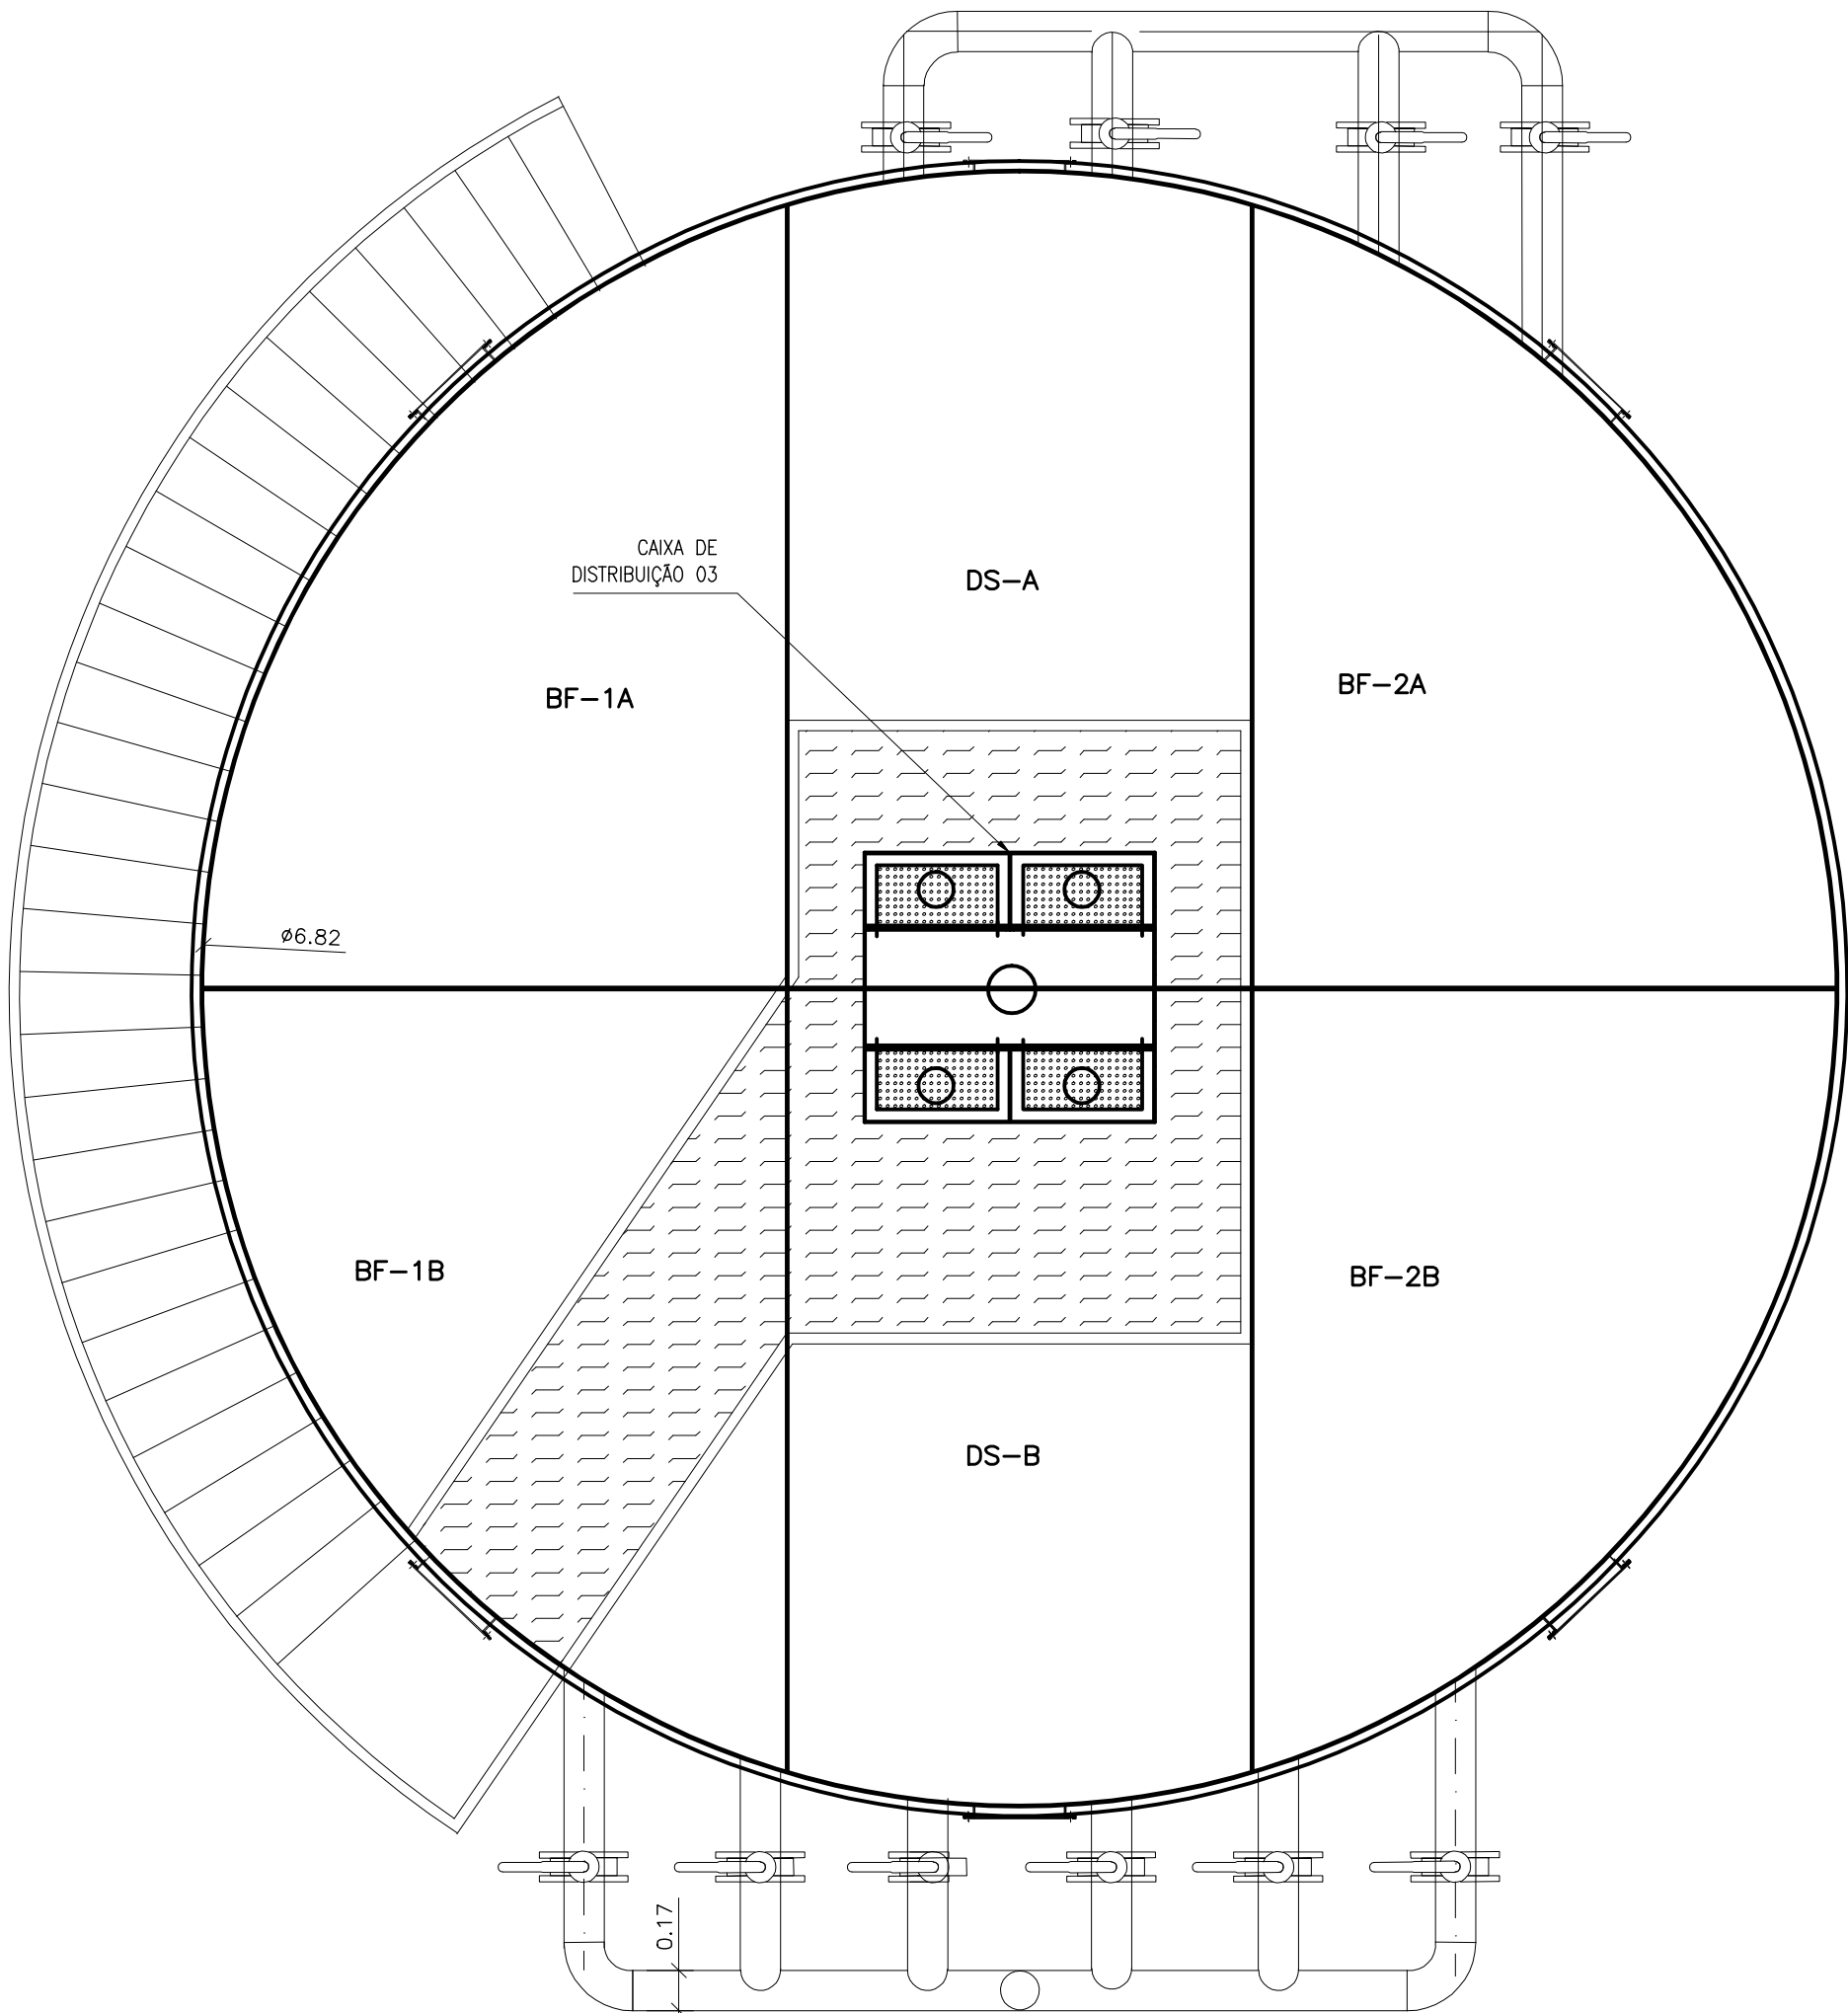

VISTA SUPERIOR
ESCADA DO BF
ESCALA: 1/30

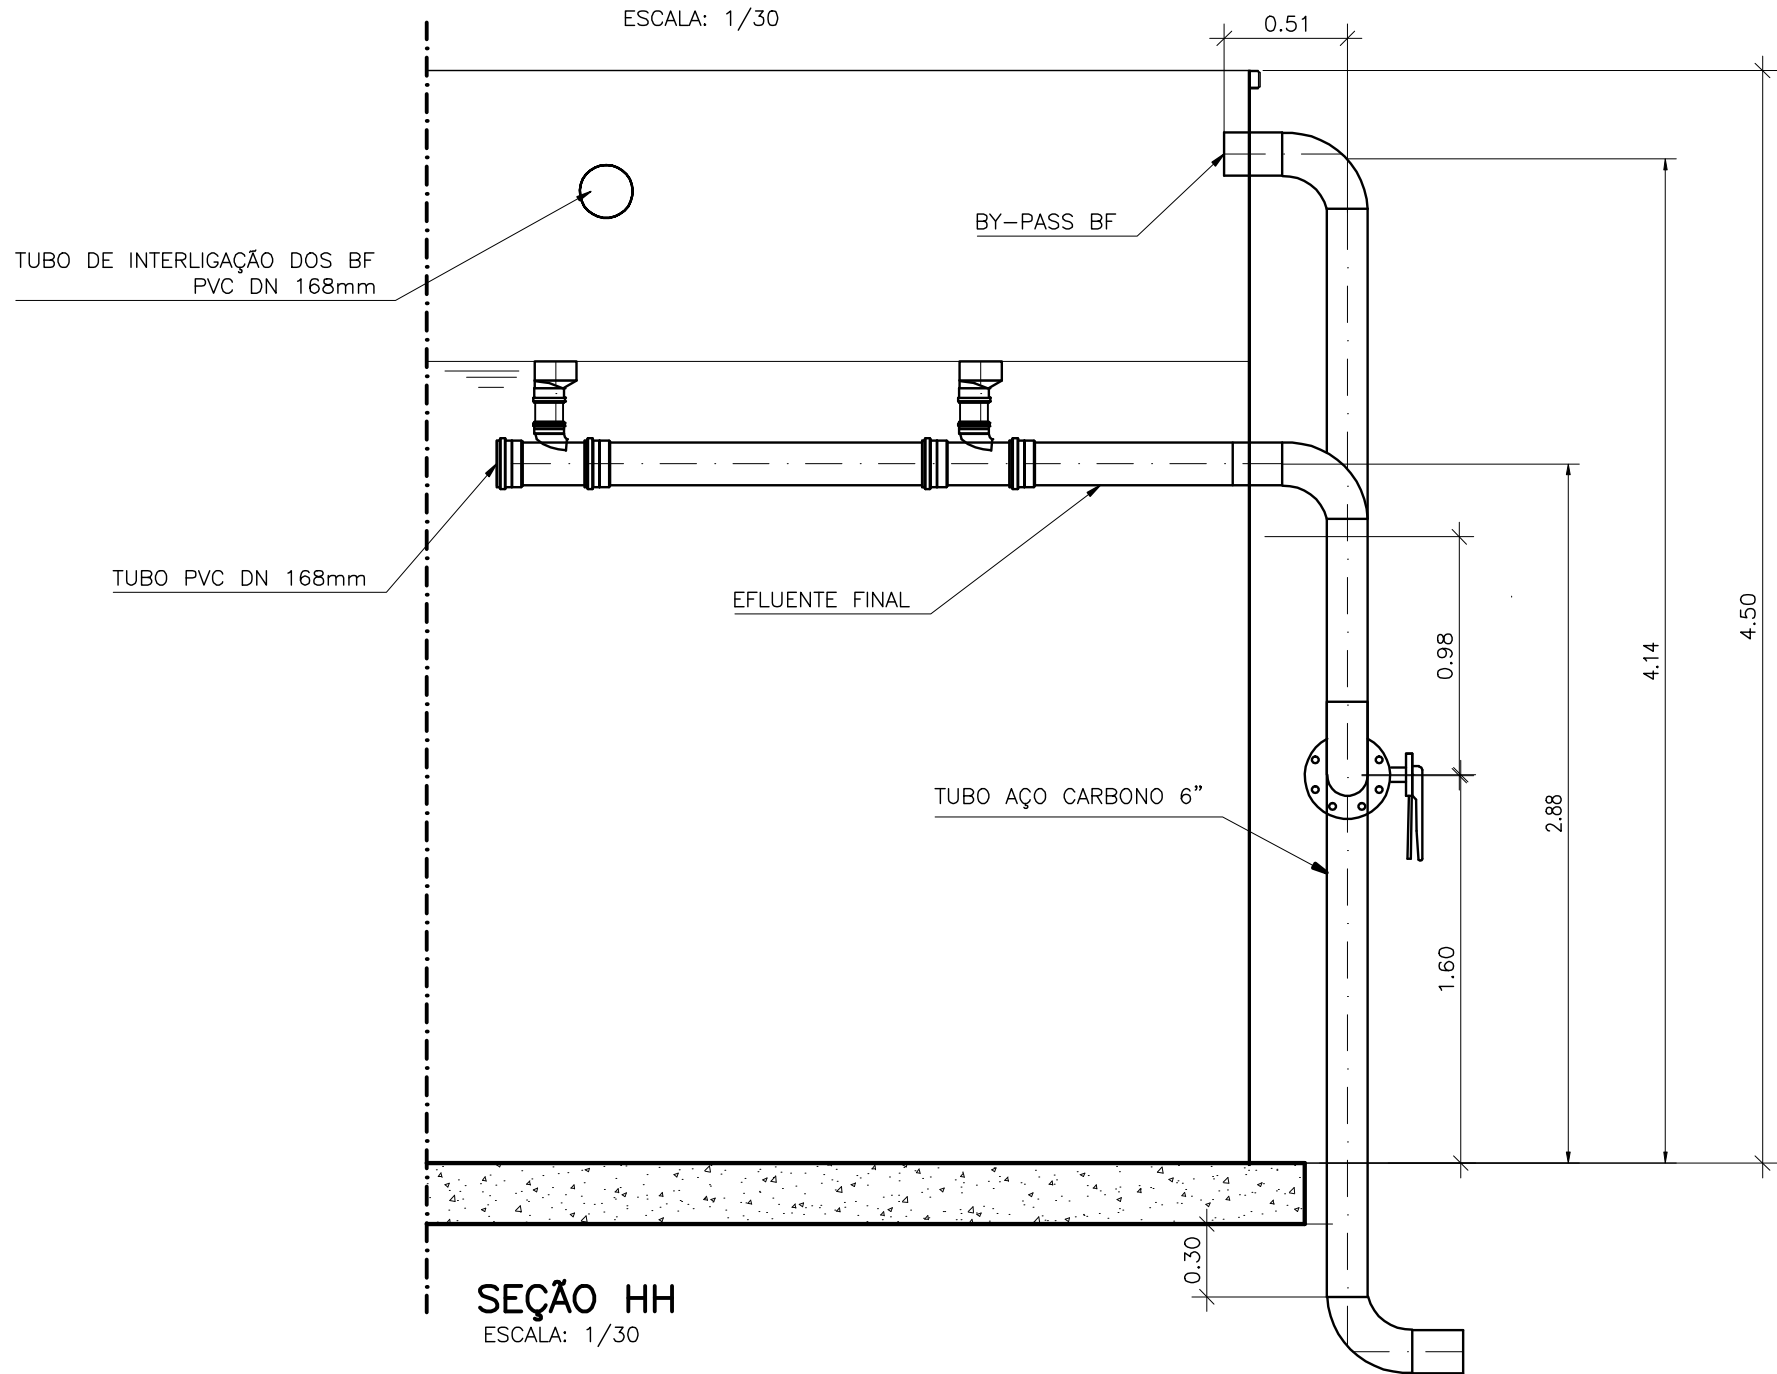

SEÇÃO HH
ESCALA: 1/30

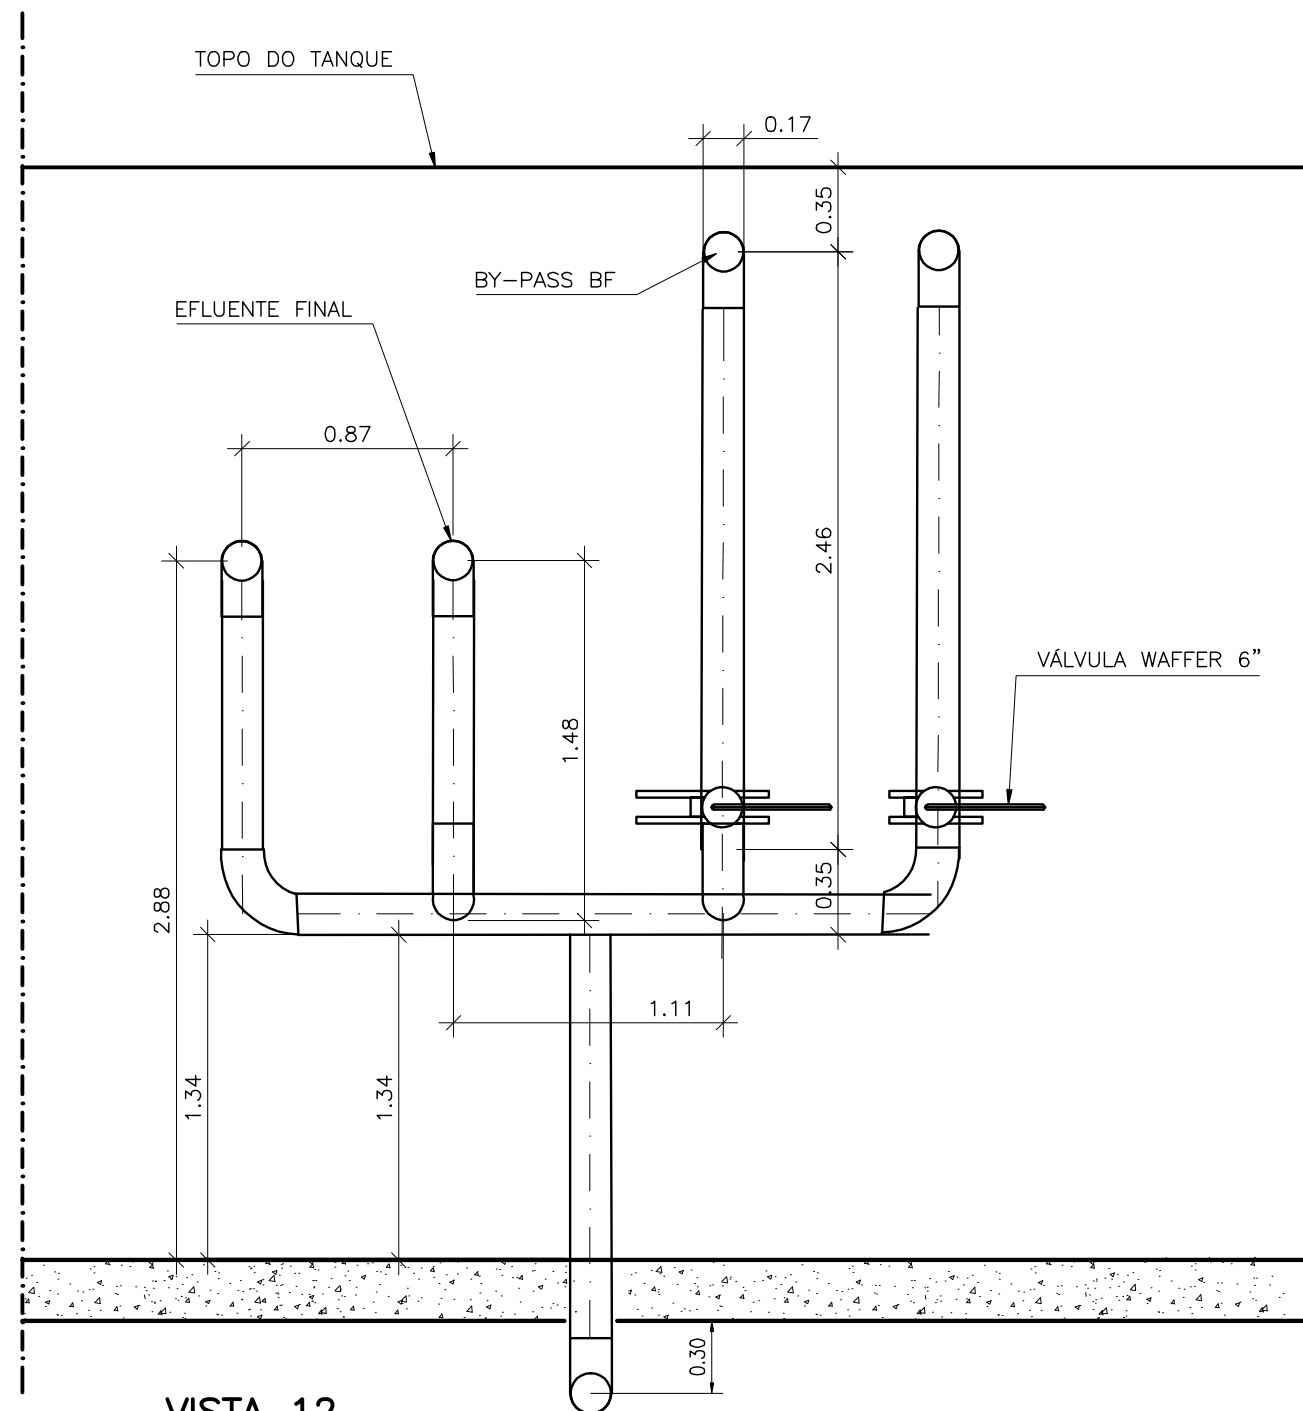

VISTA 12
ESCALA: 1/30

ESTE DESENHO É PROPRIEDADE DA
COMPANHIA ESPÍRITO SANTENSE DE
SANEAMENTO - CESAN E NÃO PODE
SER COPIADO SEM SUA AUTORIZAÇÃO.

	</
--	--	----