



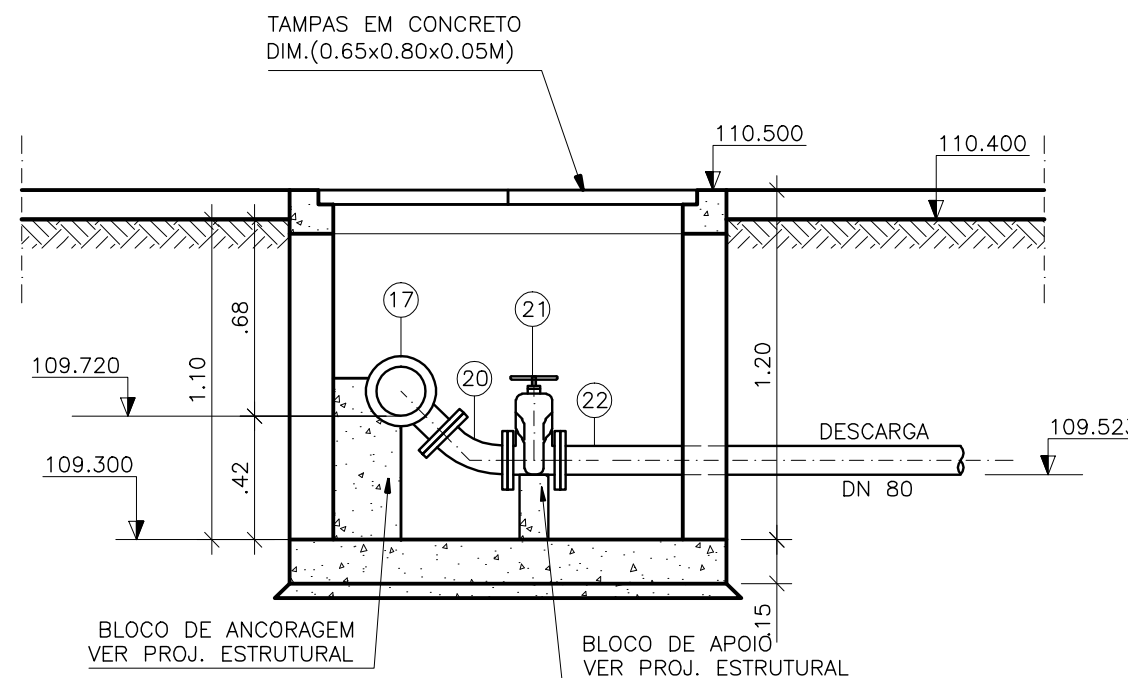

CORTE VV  
ESCALA 1/25

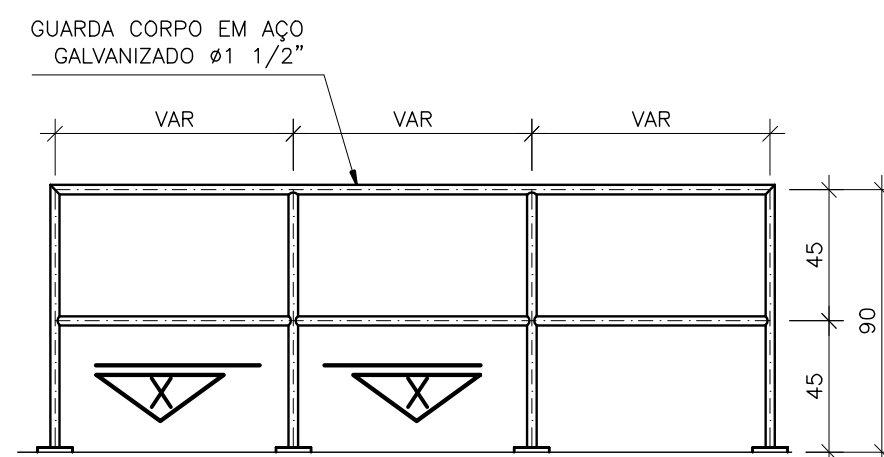

DETALHE PADRÃO DO GUARDA-CORPO  
ESCALA 1/25  
COTAS EM CENTÍMETRO



OBS: TODAS AS PEÇAS DEVERÃO TER TRATAMENTO ANTI-CORROSIVO, PRINCIPALMENTE NAS SOLDAS.

| ITEM | DISCRIMINAÇÃO                                                           | UNID. | MATERIAL | DN (mm) | QUANT. | OBS. |
|------|-------------------------------------------------------------------------|-------|----------|---------|--------|------|
| 01   | BOMBA SUBMERSÍVEL Q=27,38 l/s; Hman=8,98 mca;<br>POT=5.6 kW; v=1745 rpm | CJ    | —        | 100     | 02     |      |
| 02   | REDUÇÃO EXCÊNTRICA COM FLANGES                                          | PÇ    | F F      | 150x100 | 02     |      |
| 03   | TUBO COM FLANGES L=2,42m                                                | PÇ    | F F      | 150     | 02     |      |
| 04   | CURVA 90° COM FLANGES                                                   | PÇ    | F F      | 150     | 02     |      |
| 05   | VÁLVULA DE RETENÇÃO P/ ESGOTO                                           | PÇ    | F F      | 150     | 02     |      |
| 06   | REGISTRO CHATO FLANGEADO                                                | PÇ    | F F      | 150     | 02     |      |
| 07   | CURVA 45° COM FLANGES                                                   | PÇ    | F F      | 150     | 03     |      |
| 08   | Y FF – JUNÇÃO 45° COM FLANGES                                           | PÇ    | F F      | 150     | 02     |      |
| 09   | TOCO COM FLANGES L=0,50m                                                | PÇ    | F F      | 150     | 01     |      |
| 10   | FLANGE CEGO                                                             | PÇ    | F F      | 150     | 01     |      |
| 11   | T FF – TÊ REDUÇÃO COM FLANGES                                           | PÇ    | F F      | 150x50  | 01     |      |
| 12   | REGISTRO CHATO FLANGEADO                                                | PÇ    | F F      | 50      | 01     |      |
| 13   | VENTOSA PARA ESGOTO                                                     | PÇ    | F F      | 50      | 01     |      |
| 14   | TUBO COM FLANGE E PONTA L=1,72m                                         | PÇ    | F F      | 150     | 01     |      |
| 15   | CURVA 45° JUNTA ELÁSTICA                                                | PÇ    | F F      | 150     | 01     |      |
| 16   | TUBO CILINDRICO L=0,75m                                                 | PÇ    | F F      | 150     | 01     |      |
| 17   | T FF – TÊ REDUÇÃO COM BOLSAS E FLANGE                                   | PÇ    | F F      | 150x80  | 01     |      |
| 18   | TUBO CILINDRICO L=1,00m                                                 | PÇ    | F F      | 150     | 01     |      |
| 19   | TUBO COM PONTA E BOLSA L=6,00m                                          | PÇ    | F F      | 150     | 01     |      |
| 20   | CURVA 45° COM FLANGES                                                   | PÇ    | F F      | 80      | 01     |      |
| 21   | REGISTRO CHATO FLANGEADO                                                | PÇ    | F F      | 80      | 01     |      |
| 22   | TUBO COM FLANGE E PONTA L=0,70m                                         | PÇ    | F F      | 80      | 01     |      |
| 23   | CURVA 90° JUNTA ELÁSTICA                                                | PÇ    | F F      | 80      | 01     |      |
| 24   | TUBO CILINDRICO L=2,40m                                                 | PÇ    | F F      | 80      | 01     |      |
| 25   | TUBO CILINDRICO L=0,70m                                                 | PÇ    | F F      | 200     | 01     |      |
|      |                                                                         |       |          |         |        |      |
|      | <b>TAMPÕES</b>                                                          |       |          |         |        |      |
|      | TDA-600 MODELO ESTANQUE                                                 | PÇ    | F F      | 600     | 01     |      |
|      |                                                                         |       |          |         |        |      |
|      | <b>ACESSÓRIOS</b>                                                       |       |          |         |        |      |
|      | ABF 10                                                                  | PÇ    | BORRACHA | 50      | 02     |      |
|      | ABF 10                                                                  | PÇ    | BORRACHA | 80      | 03     |      |
|      | ABF 10                                                                  | PÇ    | BORRACHA | 100     | 01     |      |
|      | PPF 10                                                                  | PÇ    | AÇO      | 16x80   | 40     |      |
|      | ABF 10                                                                  | PÇ    | BORRACHA | 150     | 18     |      |
|      | PPF 10                                                                  | PÇ    | AÇO      | 20x90   | 144    |      |
|      | A JE                                                                    | PÇ    | BORRACHA | 80      | 02     |      |
|      | A JE                                                                    | PÇ    | BORRACHA | 150     | 05     |      |

1-A ESPESSURA DAS PAREDES E A VERIFICAÇÃO DA NECESSIDADE DE ESPAÇAMENTO ENTRE O POÇO DE SUÇÃO E A CAIXA DE AREIA SERÃO DEFINIDAS PELO PROJETO ESTRUTURAL.

1-COTAS E ELEVAÇÕES EM METRO, DIÂMETRO EM MILÍMETRO, EXCETO ONDE INDICADO  
2-CONFIRMAR MEDIDAS NO LOCAL.  
3-A BOMBA DEVERÁ SER FORNECIDA COMPLETA PELO FABRICANTE COM ACESSÓRIOS

4