



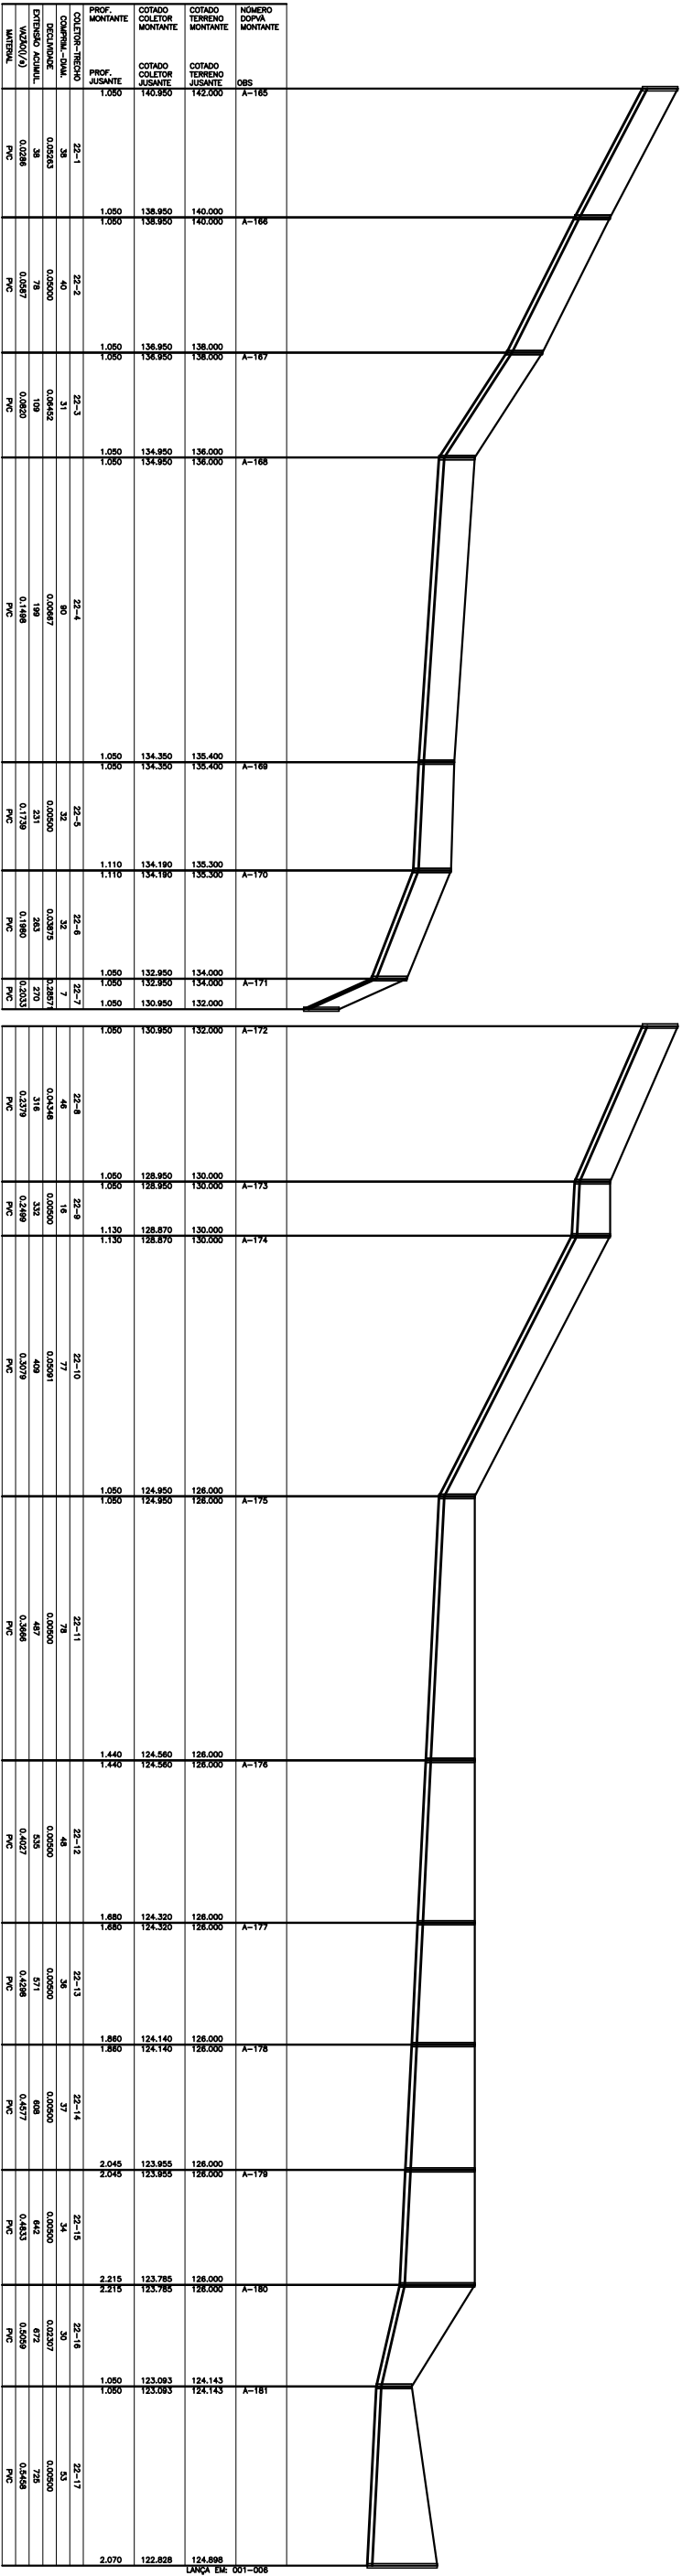

COLETOR 22

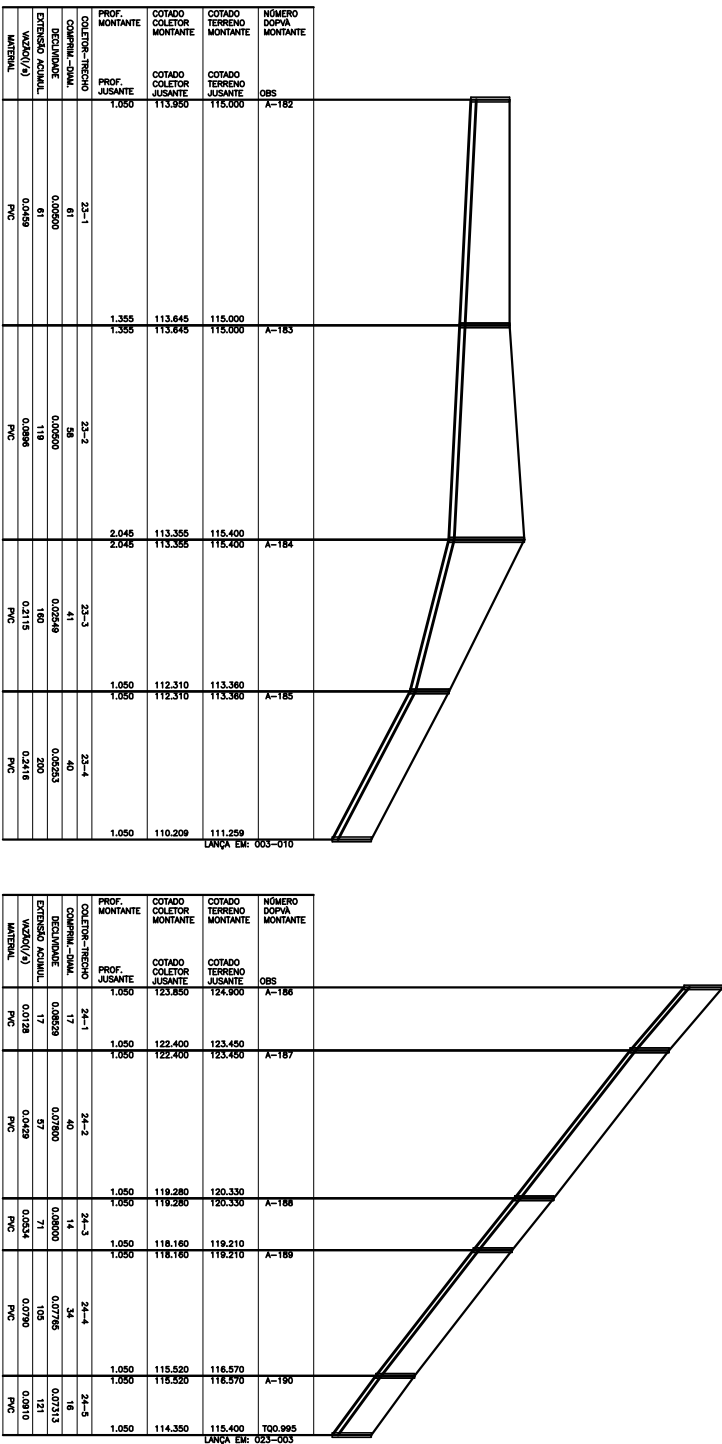

COLETOR 23

COLETOR 24

NÚMEROS		TÍTULOS		DISCRIMINAÇÃO		DESENHO		DATA	
PRINCIPAIS DESENHOS DE REFERÊNCIA		Nº LOCAL		REVISÃO		DES.		GER.	
1		2		3		4		5	
CANCELA E SUBSTITUI O DESENHO NÚMERO:		CENTRO DE DOCUMENTAÇÃO		EMITENTE:		EMISSÃO CESAN		DATAS	
RECEBIDO: <u> / / </u> ASS: <u> </u>		Nº DOC: <u> </u> ASS: <u> </u>		ENCERRA S.A. Estudos e Projetos de Engenharia		PROJETO: <u> </u>		MUNICÍPIO: PANCOS	
APPROVAÇÃO CESAN:		APPROVAÇÃO CESAN:		COORDENADOR: <u> </u>		CREA: <u> </u>		DISTRITO: SEDE	
ASS: <u> </u> MATR: <u> </u>		ASS: <u> </u> MATR: <u> </u>		CREA: 4432/02 REGIÃO: 2		DESENHADO: <u> </u>		BAIRRO: <u> </u>	
UNID: <u> </u> DATA: <u> / / </u>		UNID: <u> </u> DATA: <u> / / </u>		Nº DES. PROJETISTA: <u> </u>		VERIFICADO: <u> </u>		NOME DO EMPREENDEDOR: AMPLIAÇÃO E MELHORIA DO SISTEMA DE ESGOTO	
ESTA APROVAÇÃO NÃO SERVA A CONTINUIDADE DE SUAS RESPONSABILIDADES LEGAIS.		ESTA APROVAÇÃO NÃO SERVA A CONTINUIDADE DE SUAS RESPONSABILIDADES LEGAIS.		DATA: 28/03/2010		DIVISÃO: <u> </u>		TÍTULO: REDE COLETORA DE ESGOTO	
RESPONSÁVEL TÉCNICO: <u> </u>		RESPONSÁVEL TÉCNICO: <u> </u>		REDAÇÃO: <u> </u>		GERÊNCIA: <u> </u>		PROJETO: HIRARULCO	
CREA: 580112986 REGIÃO: 2 ART. Nº: 2010000488 DATA: 28/09/2008		CREA: 580112986 REGIÃO: 2 ART. Nº: 2010000488 DATA: 28/09/2008		REDAÇÃO: <u> </u>		GERÊNCIA: <u> </u>		PERFIL - BACA A	
ESCALA: <u> </u>		ESCALA: <u> </u>		FOLHA: <u> </u>		FOLHA: <u> </u>		REV: <u> </u>	
Nº CESAN: <u> </u>		Nº CESAN: <u> </u>		C-022-000-94-5-XX-0017		C-022-000-94-5-XX-0017		00	