


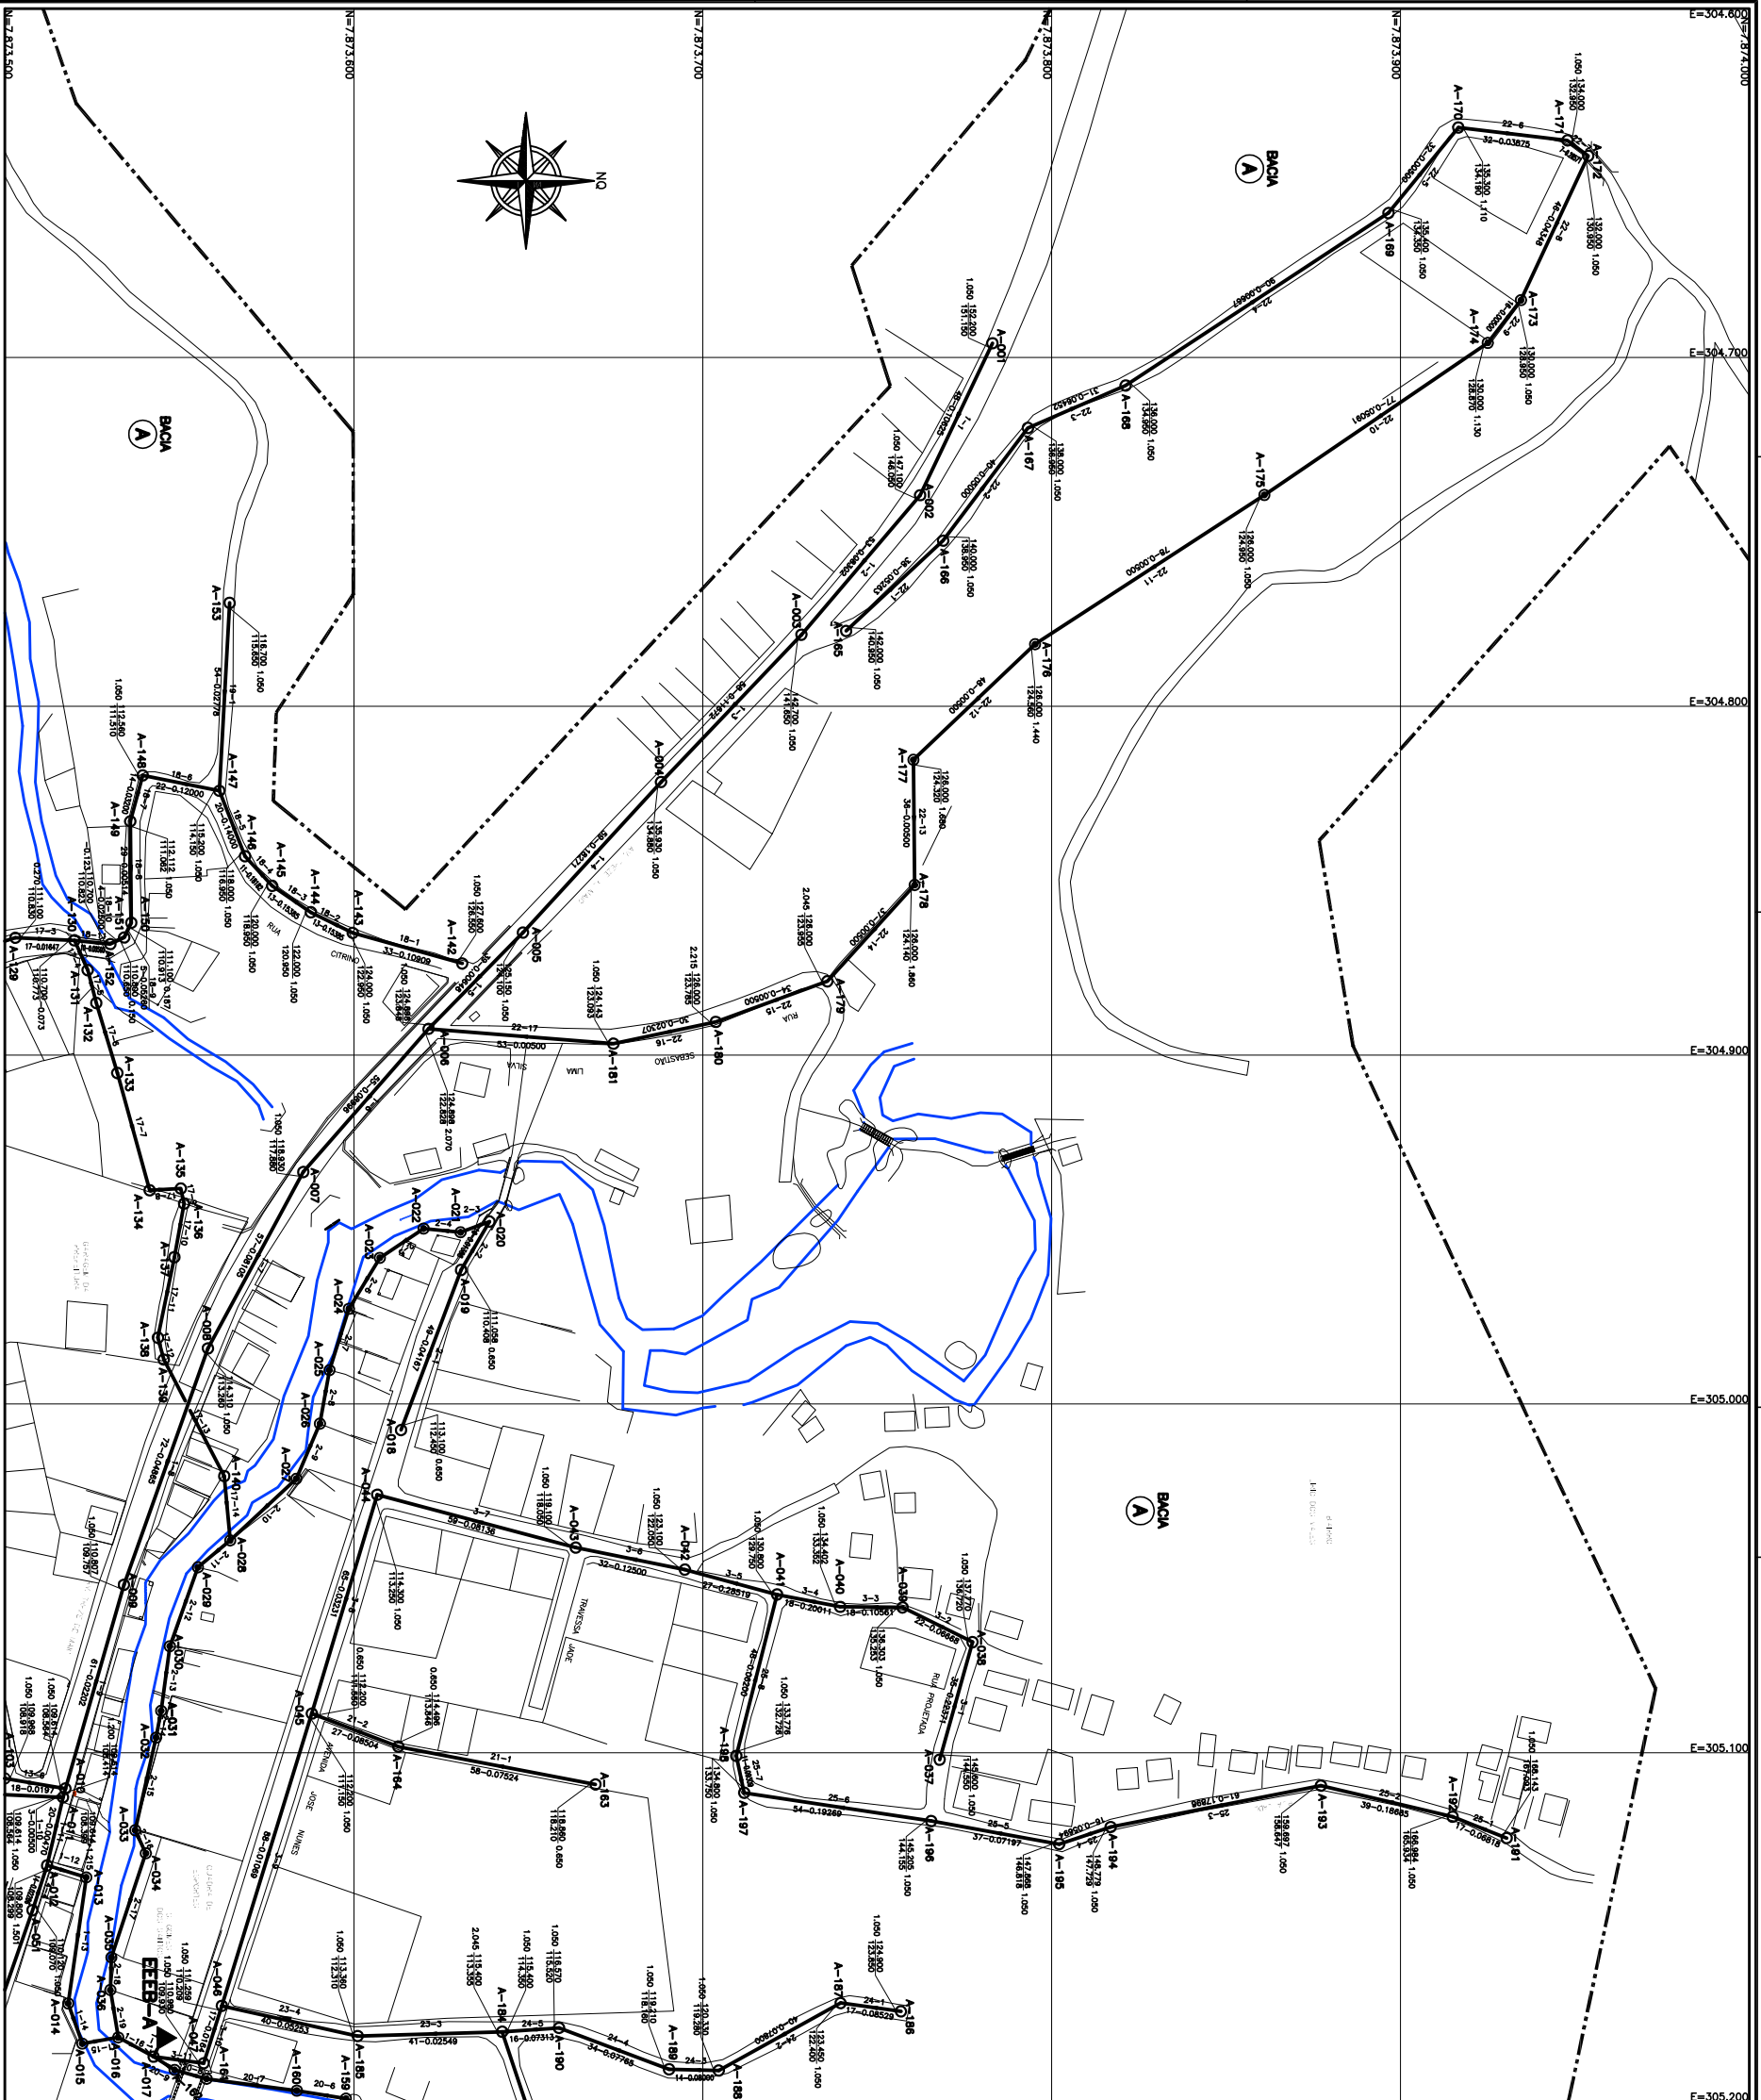

LEGENDA:


- REDE COLUTORA PROTEGIDA - 1ª ETAPA**
- REDE EXISTENTE
- LIMITE DE SUB-BACIA
- O POÇO DE VISITA INTERCEPTO
- POÇO DE VISTA ESPECIAL P/ VER PRODUTO ESPECÍFICO
- X- Nº SENTIDO DO FLUXO
- COLUTOR BACIA-NÚMERO DO PV
- TRECHO NÚMERO DO COLUTOR
- BRENHA NÚMERO DO TRECHO
- DRENAGEM EXTENSÃO DO TRECHO (m)
- MATER. MATERIAL (QUANTO DIFERENTE DE PVC)
- DIM. DIÂMETRO (QUANDO DIFERENTE DE 150MM)
- C.T. COTA DE TRECHO
- C.F. COTA DE FUNDO DO PV
- C.O. COTA DE DESNIVEL
- C.A. COTA DE TUBO DE QUEDA
- PROF. PROFUNDIDADE

ESTACÃO ELEVATÓRIA DE ESGOTO BRUTO


ESTAÇÃO DE TRATAMENTO DE ESGOTO

Nº

NOME DE SUB-BACIA

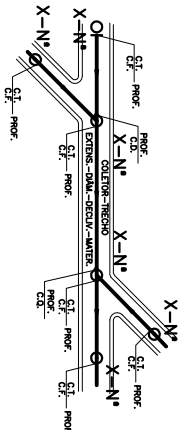

ARTICULAÇÃO DAS PRANCHAS

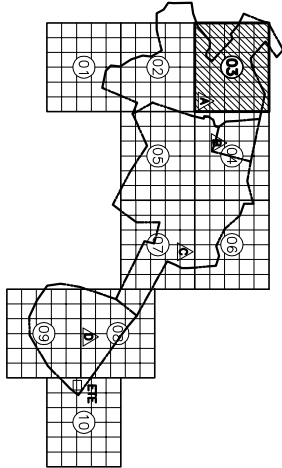

NOTAS

- 1 - OS DADOS DA REDE COLETORA NA BETA-RIO SERÃO DETALHADOS
- 2 - AS REDES COM RECORRIMENTO INFERIOR A 0,90 M NAS RUAS, DEVERÃO SER ENVELOPADAS APÓS SEREM EXECUTADAS AS LUKAÇÕES DOMICILIARES
- 3 - OS INTERCEPTORES QUANDO AÉRIOS DEVERÃO SER EM F.F.

[illegible]