


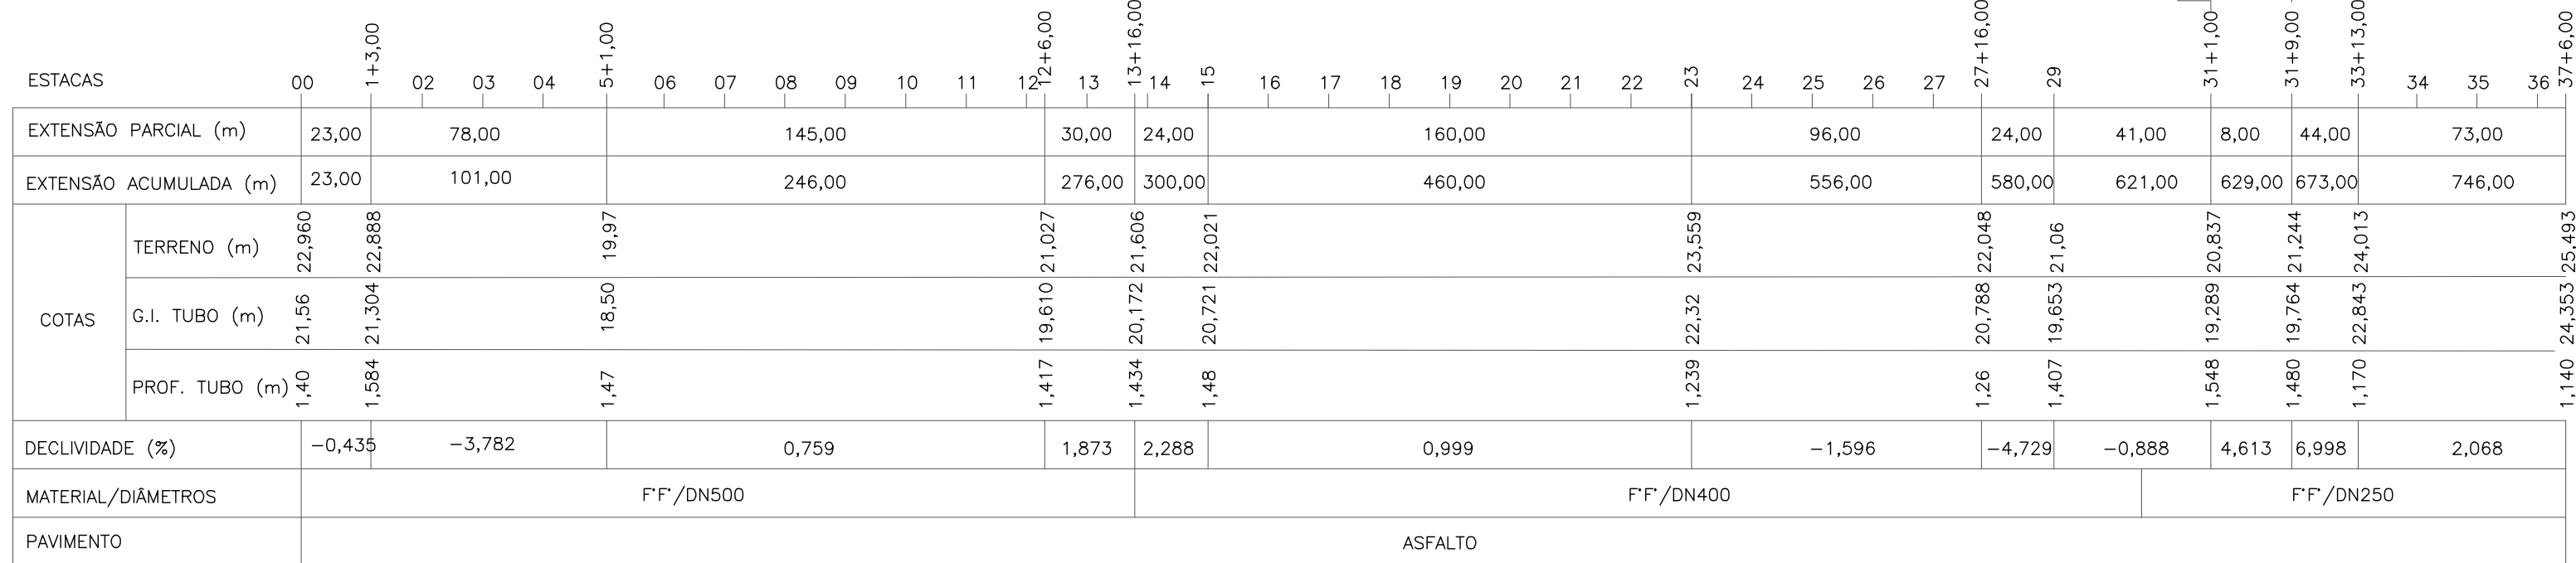

ESCALA: H=1/1000 - V=1/100



LISTA DE MATERIAIS DO RECALQUE

NOTAS

1. DIMENSÕES EM CENTÍMETROS, DIÂMETROS EM MILÍMETRO, EXCETO QUANDO INDICADO
2. OS TUBOS E AS CONEXÕES DEVERÃO VIR COM SEUS RESPECTIVOS ACESSÓRIOS;
3. OS DETALHES DAS VENTOSAS E DESCARGAS ESTÃO NA PRANCHA 03/08;
4. PONTO DE INSTALAÇÃO DO MACROMEDIDOR DO DMC 2.2;
5. VER DETALHE DOS BLOCOS DE ANCORAGEM NA PRANCHA 04/08.

ESTE DESENHO É PROPRIEDADE DA
COMPANHIA ESPÍRITO SANTENSE DE
SANEAMENTO - CESAN E NÃO PODE
SER COPIADO SEM SUA AUTORIZAÇÃO.