


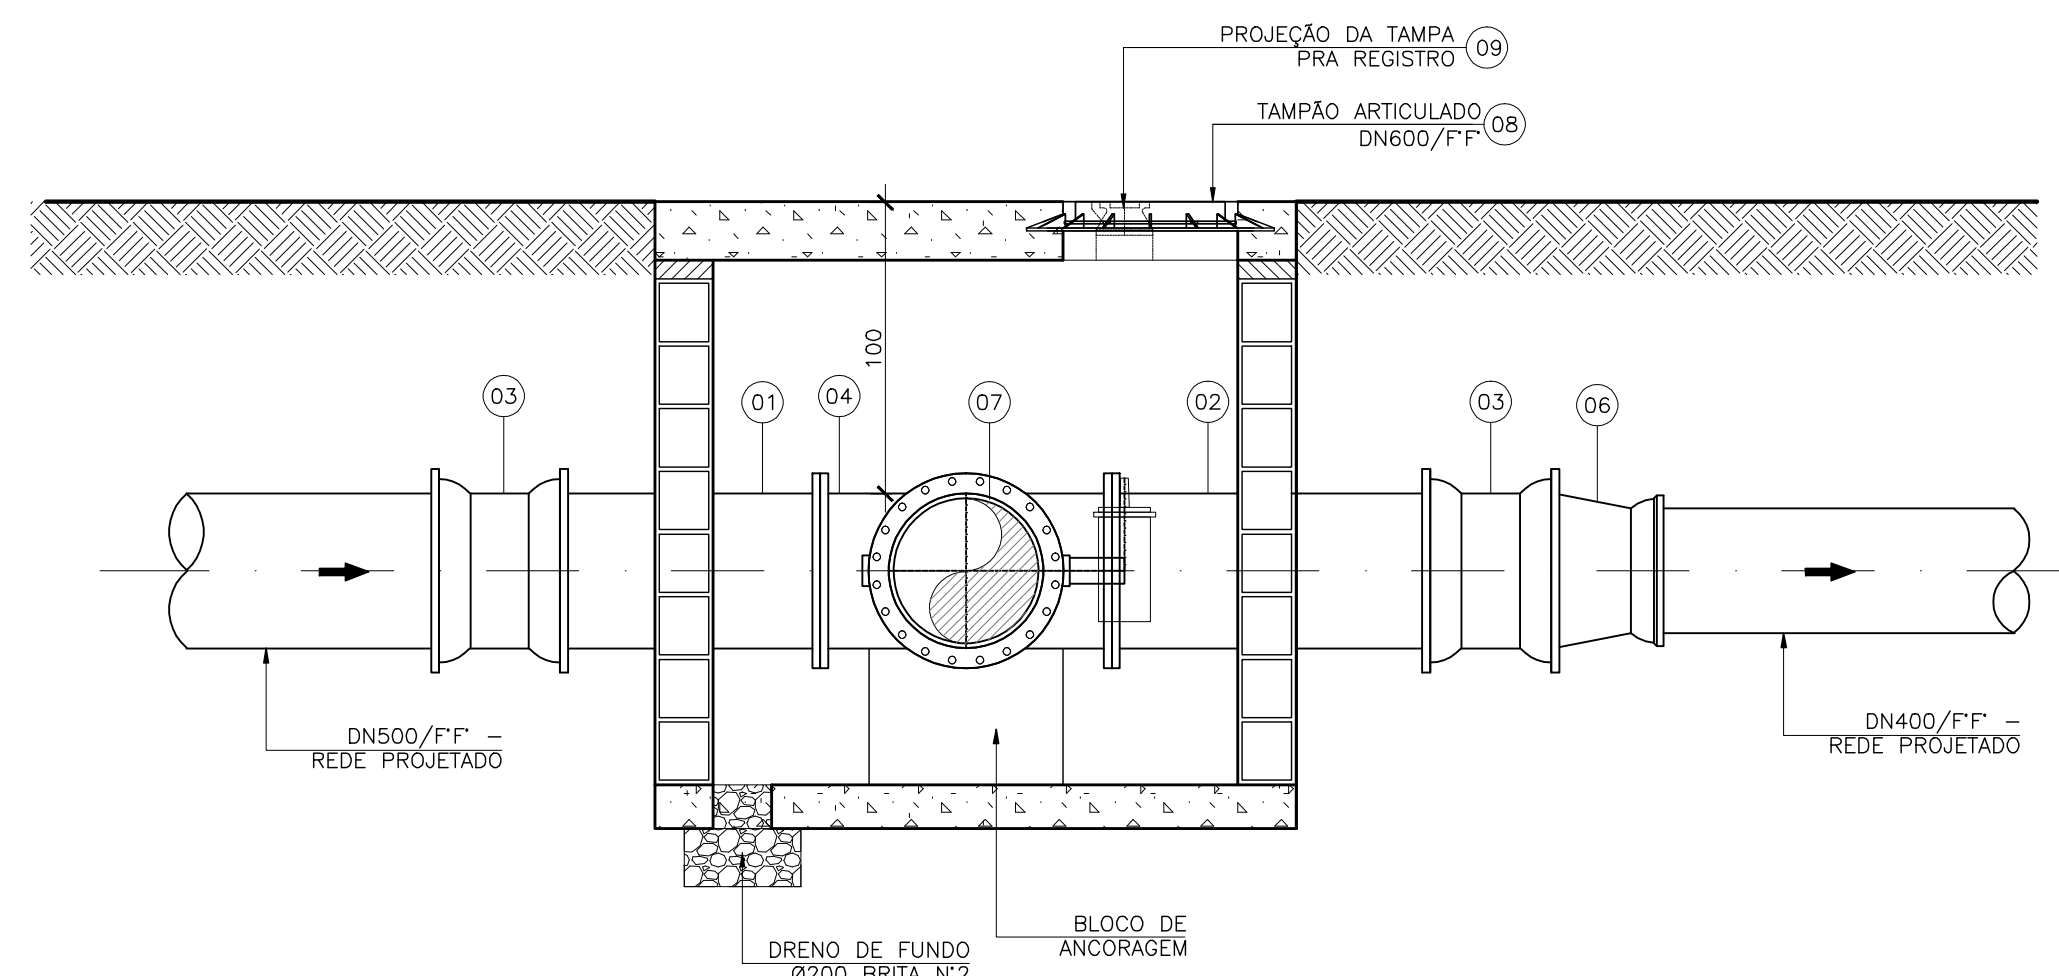

LISTA DE MATERIAIS DA INTERLIGAÇÃO 01

LISTA DE MATERIAIS DA INTERLIGAÇÃO 02

NOTAS

1. DIMENSÕES EM CENTÍMETROS, DIÂMETROS EM MILÍMETROS, SALVO ONDE INICIADO;
2. AS PAREDES DAS CAIXAS DEVERÃO SER DE BLOCO DE CIMENTO DE 20cm de ALTURA PREENCHIDOS COM CONCRETO E APOIADOS SOBRE CINTA DE CONCRETO, SALVO QUANDO HOUVER NECESSIDADE DE PROJETO ESTRUTURAL DEVIDO AS CONDIÇÕES DO TRÁFEGO;
3. A TAMPA DE CONCRETO DEVERÁ TER 20cm de ESPESSURA, SEM FEITA INCLINAÇÃO DO RESTANTE DA CAIXA PARA POSSIBILITAR SUA REMOÇÃO, E DEVERÁ TER ALÇA RETRÁIL PARA CADA LADO, QUANDO NUNCA A TAMPA DE CONCRETO PRECISAR SER DIVIDIDA EM DUAS OU MAIS, DEVERÁ HAVER DEVEDAÇÃO ENTRE ELAS;
4. AS CINTAS DE CONCRETO DEVERÃO SER DIMENSIONADAS DE ACORDO COM AS CARACTERÍSTICAS DO LOCAL A SEREM CONSTRUÍDAS;
5. VER DETALHE DOS BLOCOS DE ANCORAGEM NA PRANCHA 04/08.

--	--	