



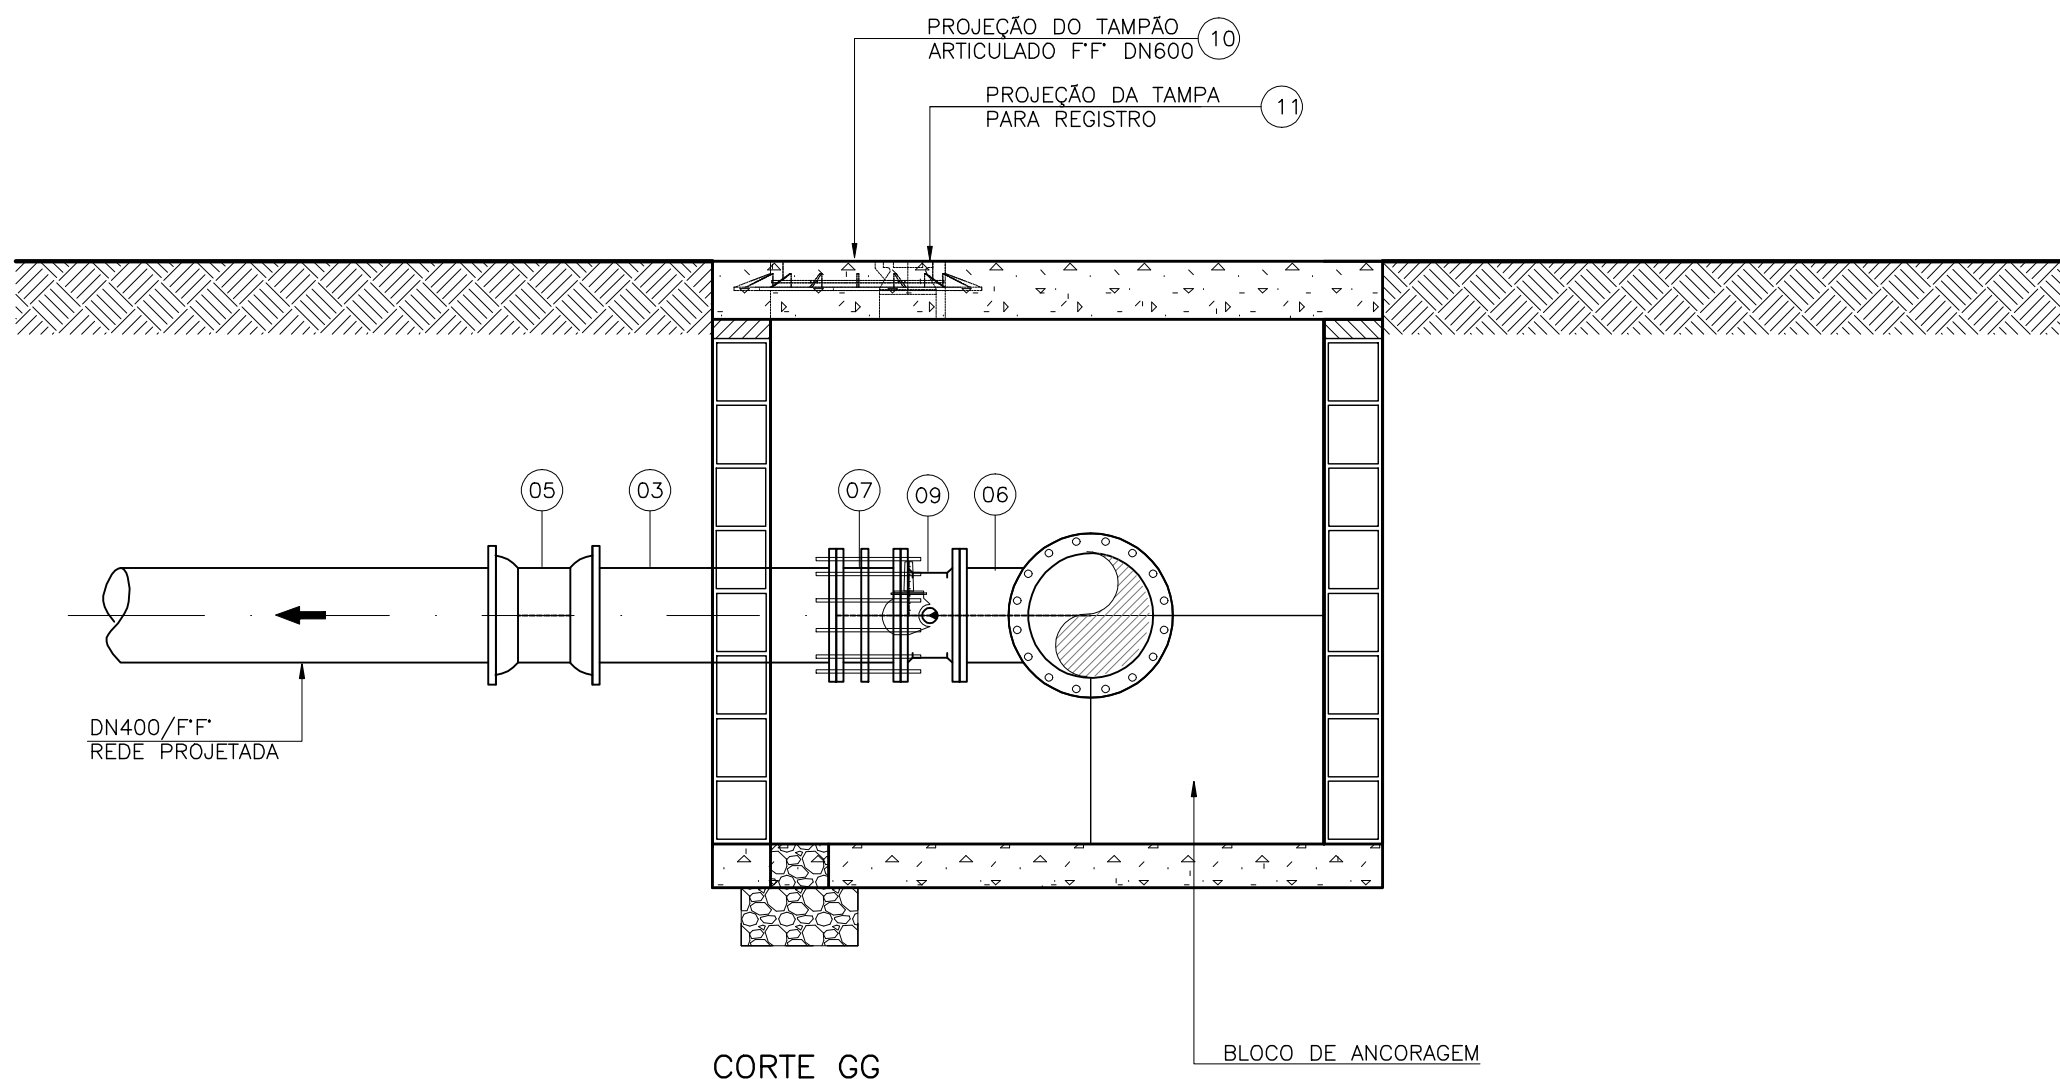

PLANTA

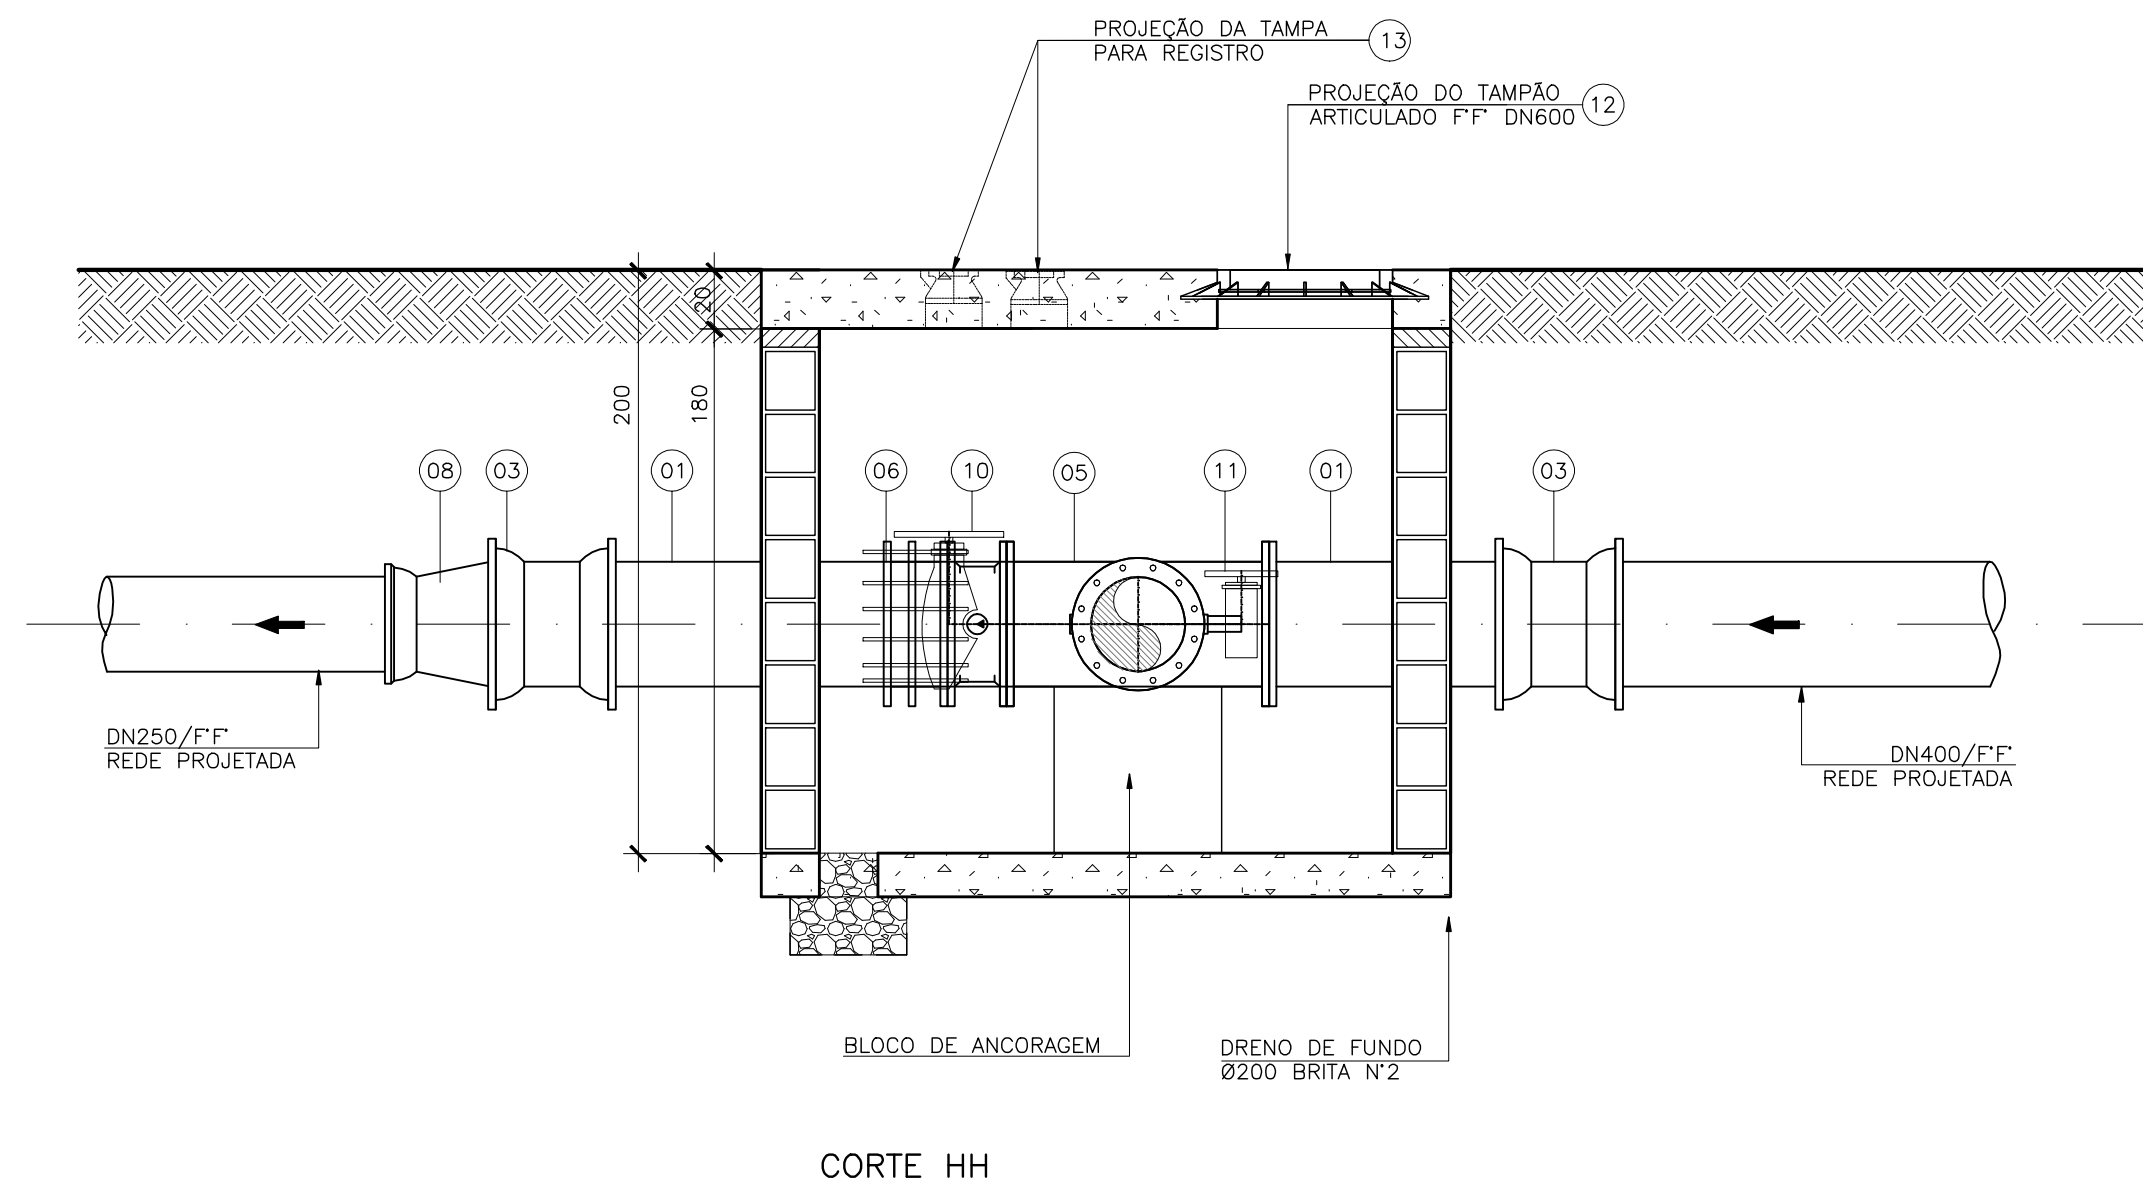

PLANTA

LISTA DE MATERIAIS DA INTERUJGAÇÃO 06					
ITEM	DESCRIÇÃO	MATERIAL	DIÁMETRO	QUANTIDADE	UNIDADE
01	TUBO FLANGE-PONTA PN10 L=0,90m	F" F	400	02	PÇ
02	TUBO FLANGE-PONTA PN10 L=0,90m	F" F	300	01	PÇ
CONEXÕES					
03	LUVA JUNTA MECÂNICA	F" F*	400	02	PÇ
04	LUVA JUNTA MECÂNICA	F" F*	300	01	PÇ
05	TÊ DE REDUÇÃO FLANGE PN10	F" F*	400x200	01	PÇ
06	JUNTA DE DESMONTAGEM TRAVADA AXIALMENTE PN10	F" F*	400	01	PÇ
07	JUNTA DE DESMONTAGEM TRAVADA AXIALMENTE PN10	F" F*	300	01	PÇ
08	REDUÇÃO PONTA-BOLSA JE	F" F*	400x250	01	PÇ
09	REDUÇÃO PONTA-BOLSA JE	F" F*	300x250	01	PÇ
VÁLVULAS E REGISTROS					
10	VÁLVULA BORBOLETA COM FLANGES E CABEÇOTES PN10	F" F*	400	01	PÇ
11	VÁLVULA BORBOLETA COM FLANGES E CABEÇOTES PN10	F" F*	300	01	PÇ
ACESSÓRIOS					
12	TAMPÃO ARTICULADO	F" F*	600	01	PÇ
13	TAMPA PARA REGISTRO	F" F*	100	01	PÇ
	PARAFUSOS PARA FLANGES PN 10 - 20x90	AÇO CARB.	-	08	PÇ
	PARAFUSOS PARA FLANGES PN 10 - 24x110	AÇO CARB.	-	32	PÇ
	ARRUELA PARA FLANGES PN 10	BORRACHA	400	04	PÇ
	ARRUELA PARA FLANGES PN 10	BORRACHA	200	02	PÇ

1. DIMENSÕES EM CENTÍMETROS, DIÂMETROS EM MILÍMETROS, SALVO ONDE INDICADO;
2. AS PAREDES DAS CAIXAS DEVERÃO SER DE BLOCO DE CIMENTO DE 20cm de ALTURA PREENCHIDOS COM CONCRETO E APOIADOS SOBRE CINTA DE CONCRETO, SALVO QUANDO HOUVER NECESSIDADE DE PROJETO ESTRUTURAL DEVIDO AS CONDIÇÕES DO TRÁFEGO;
3. A TAMPA DE CONCRETO DEVERÁ TER 20cm de EXPRESSURA, SENDO FEITA INDEPENDENTE DO RESTANTE DA CAIXA PARA POSSIBILITAR SUA REMOÇÃO, E DEVERÁ TER ALÇA RETRAÍL PARA MANEJO. MANEJO DA CAIXA A TAMPA DE CONCRETO PRECISAR SER DIVIDIDA EM DUAS OU MAIS, DEVERÁ HAVER VEDAÇÃO ENTRE ELAS;
4. AS CINTAS DE CONCRETO DEVERÃO SER DIMENSIONADAS DE ACORDO COM AS CARACTERÍSTICAS DO LOCAL A SEREM CONSTRUÍDAS.
5. VER DETALHE DOS BLOCOS DE ANCORAGEM NA PRANCHA 04/08.



MUNICÍPIO: SERRA	DISTRITO: DIVERSOS	BAIRRO: DIVERSOS
NOME DO EMPREENDIMENTO: SISTEMA DE ABASTECIMENTO DE ÁGUA DA GRANDE VITÓRIA		
TÍTULO: ANÁLISE OPERACIONAL DO SISTEMA JACARAÍPE		
SETOR BAIRRO DAS FLORES		
ADUTORA VILA NOVA DE COLARES		
DETALHES DAS INTERLIGAÇÕES 05 E 06		

ESCALA: INDICADA	FOLHA: <u>07/08</u>	Nº CESAN C-035-003-50-5-XX-0007	REV 01
---------------------	------------------------	------------------------------------	-----------