



DETALHE 1 – BLOCO DE APOIO (B1)

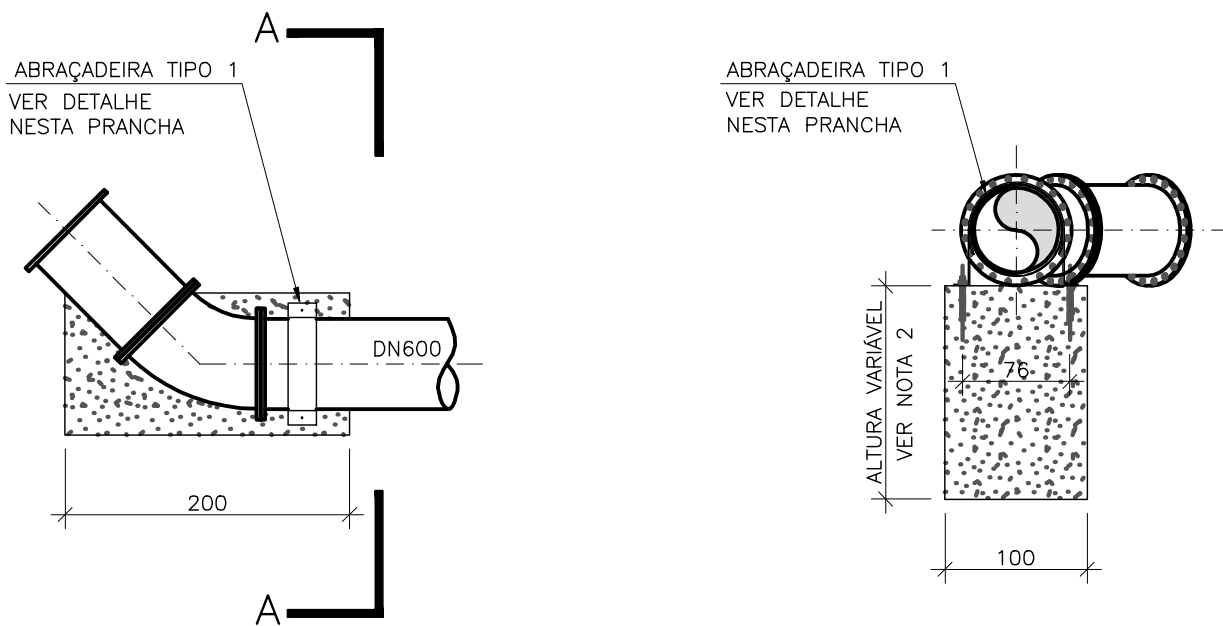

PLANTA
ESCALA 1/50

CORTE AA
ESCALA 1/50


DETALHE 2 – BLOCO DE APOIO (B2)

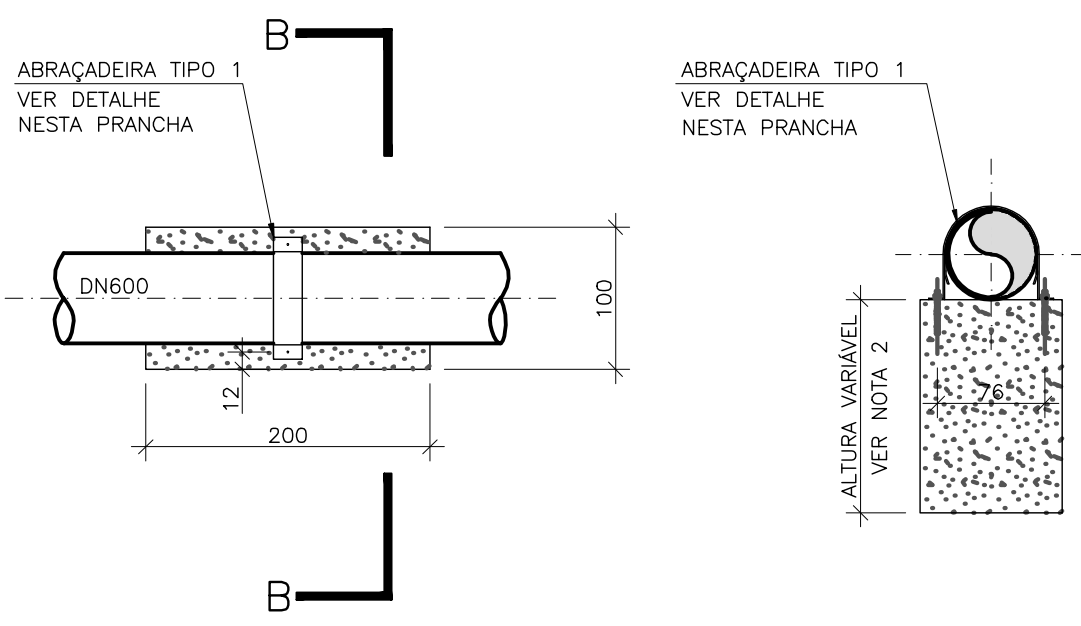


PLANTA
ESCALA 1/50

CORTE BB
ESCALA 1/50

DETALHE 3 – BLOCO DE APOIO (B3)

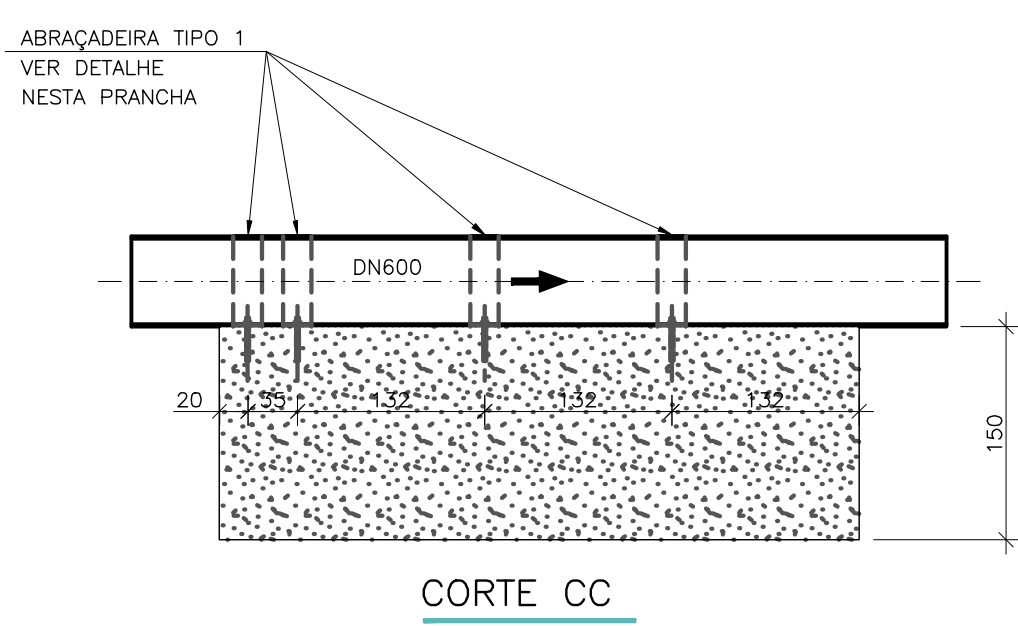


CORTE CC
ESCALA 1/50

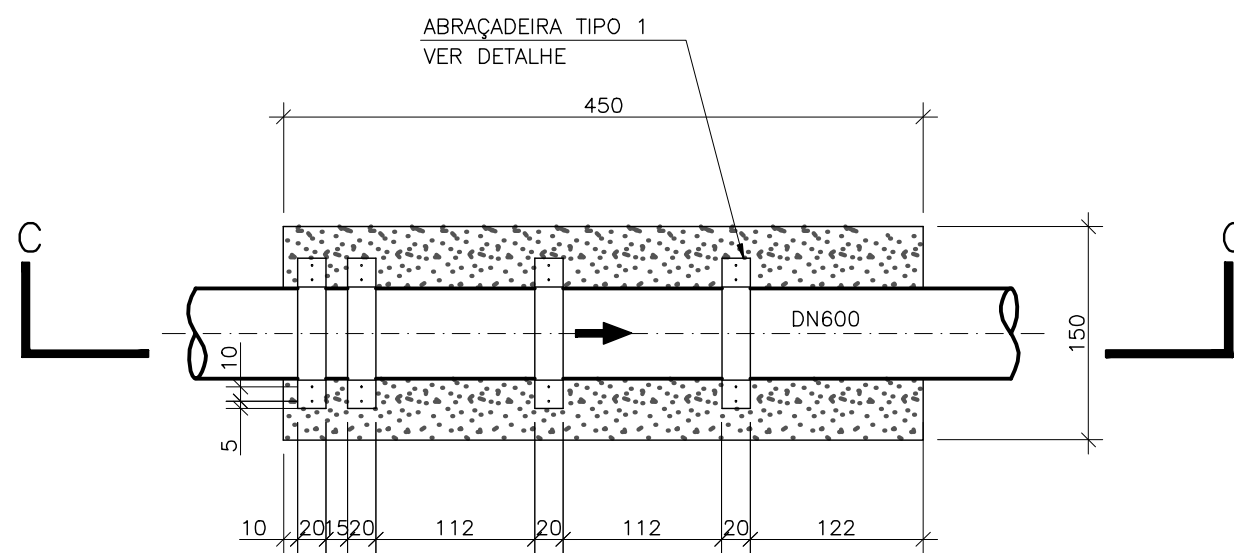

PLANTA
ESCALA 1/50


DETALHE 4 – BLOCO DE ANCORAGEM (B4)

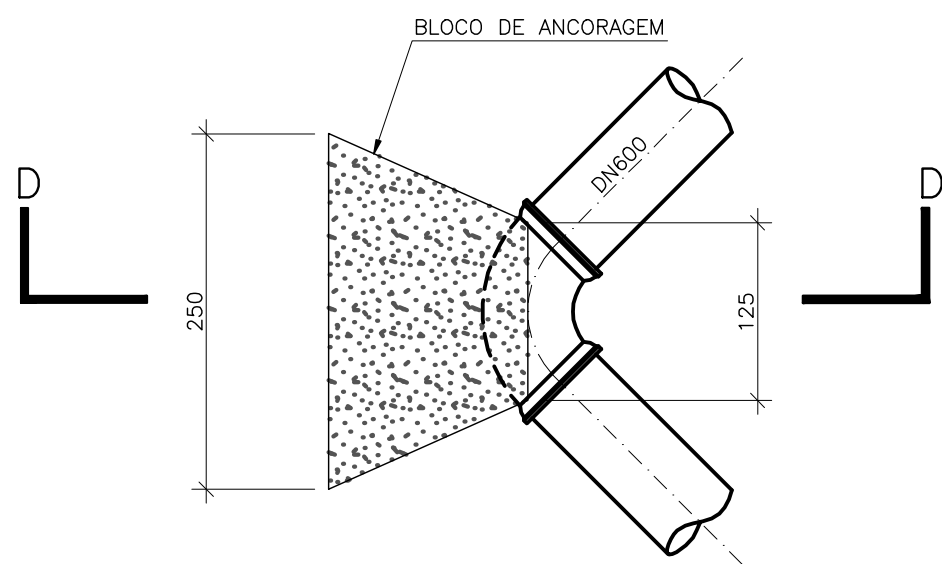

PLANTA
ESCALA 1/50


CORTE DD
ESCALA 1/50

DETALHE 5 – BLOCO DE ANCORAGEM (B5)

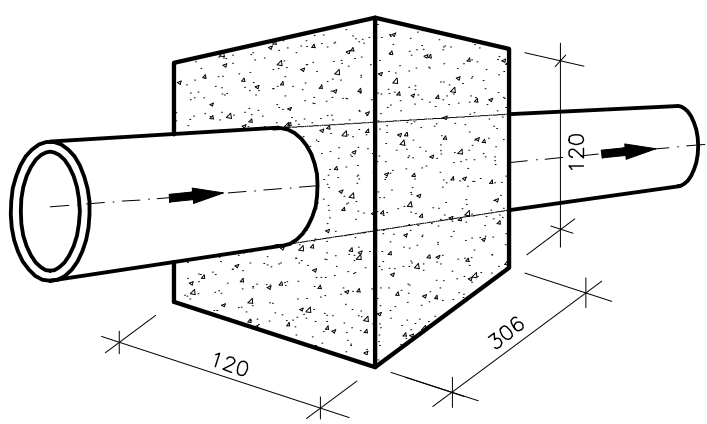


PERSPECTIVA (B5)
SEM ESCALA

DETALHE DA DESCARGA

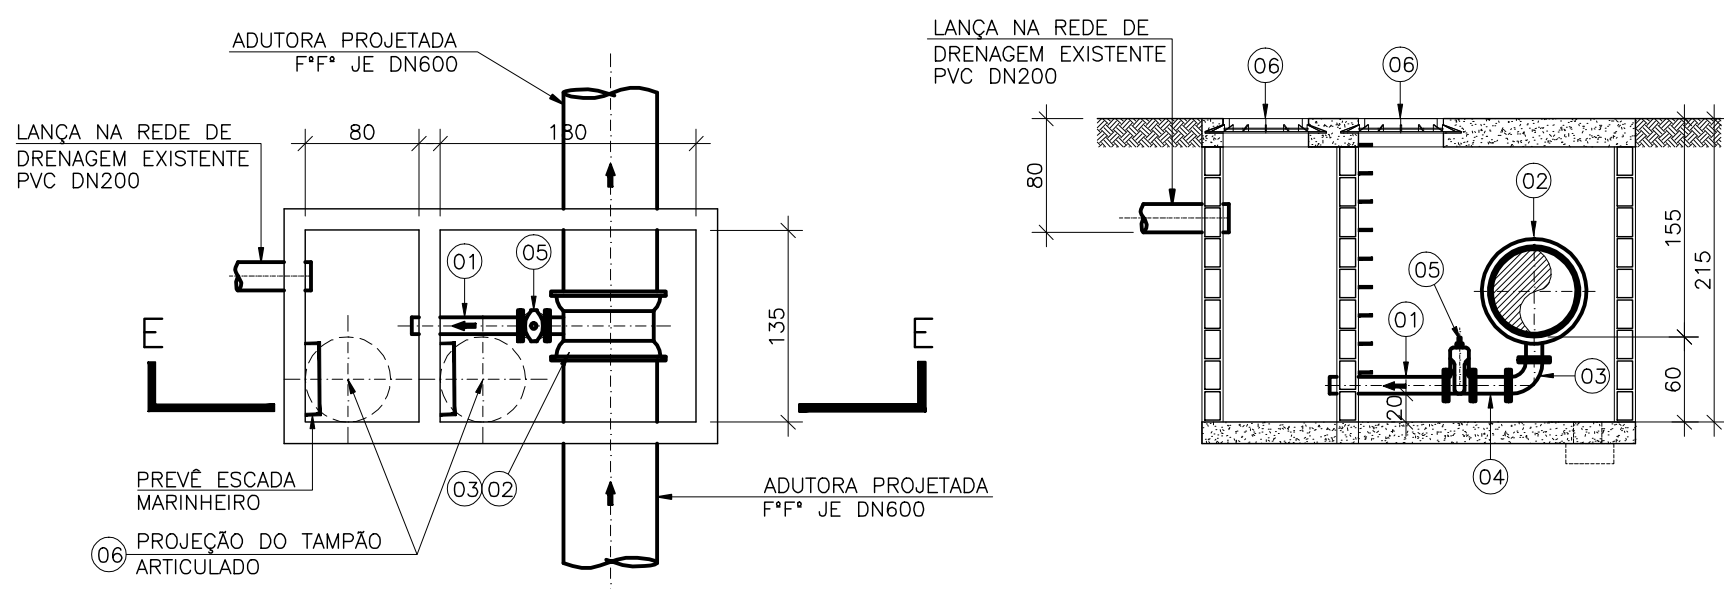


PLANTA
ESCALA: 1/50

CORTE EE
ESCALA: 1/50

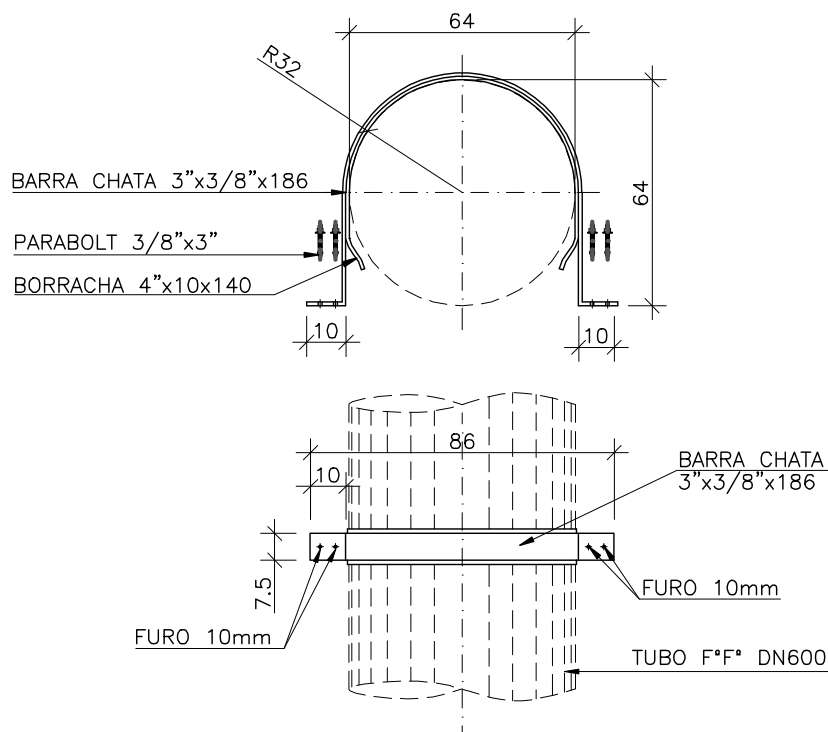

ABRAÇADEIRA TIPO 1 – DETALHE (09 PÇ)
SEM ESCALA

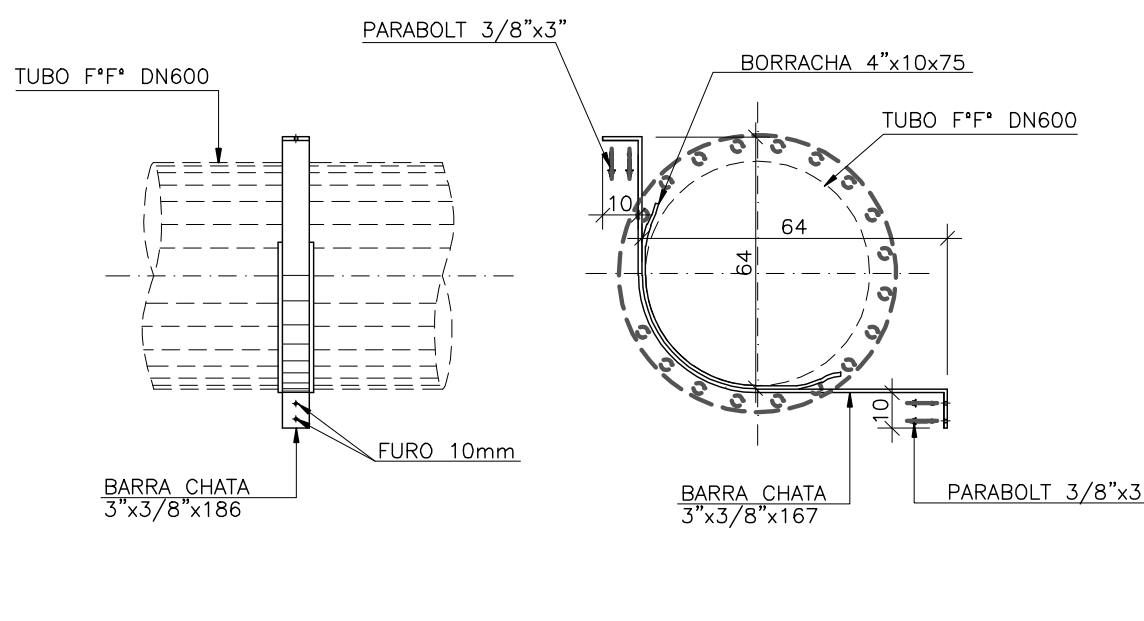

ABRAÇADEIRA TIPO 2 – DETALHE (10 PÇ)
SEM ESCALA

LEGENDA

	ESTRUTURA EXISTENTE
	TUBULAÇÃO PROJETADA
	TUBULAÇÃO EXISTENTE
	TUBULAÇÃO A SER DESATIVADA

1. AS DIMENSÕES ESTÃO EM CENTÍMETROS E OS DIÂMETROS EM MILÍMETROS;
2. AJUSTAR A ALTURA DO BLOCO CONFORME O TERRENO. O ESPAÇAMENTO ENTRE O BLOCO E O FLANGE SERÁ DE NO MÍNIMO 20 cm;
3. TODAS AS PEÇAS DEVEM VIR COM SEUS RESPECTIVOS ACESSÓRIOS;
4. PARA A LISTA DE MATERIAIS VER PRANCHA A-035-003-50-5-XX-0030.

LISTA DE MATERIAIS DA DESCARGA

ITEM	DESCRIÇÃO	MATERIAL	DIÂMETRO	QUANTIDADE	UNIDADE
TUBOS					
01	TUBO FLANGE E PONTA JE L=0,85m	F*F*	100	01	PÇ
CONEXÕES					
02	TE DE REDUÇÃO BBF JE	F*F*	600x100	01	PÇ
03	CURVA 90° FLANGEADA PN10	F*F*	100	01	PÇ
04	TOCO FLANGEADO PN10 L=0,25m	F*F*	100	01	PÇ
VÁLVULAS E REGISTROS					
05	REGISTRO C/ CUNHA DE BORRACHA CORPO CURTO PN10	F*F*	100	01	PÇ
ACESSÓRIOS					
06	TAMPÃO ARTICULADO	F*F*	600	02	PÇ
tf	PARAFUSO PARA FLANGE PN10	F*G*	16x80	32	PÇ
tf	ARRUELA PARA FLANGE PN10	BORRACHA	100	04	PÇ