
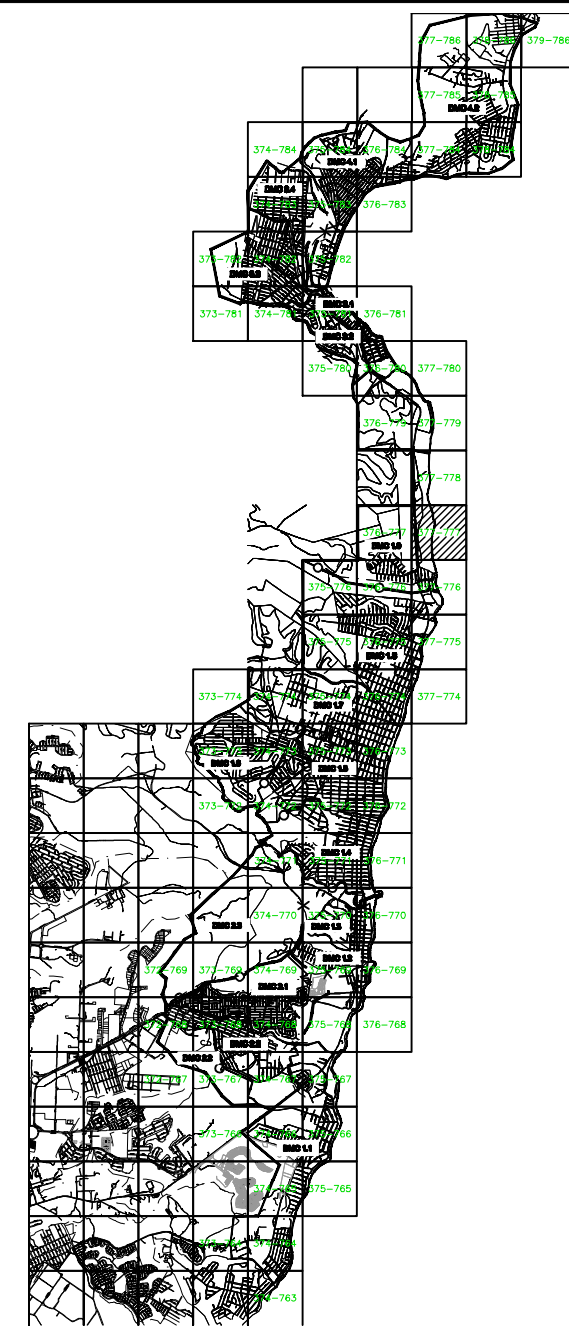


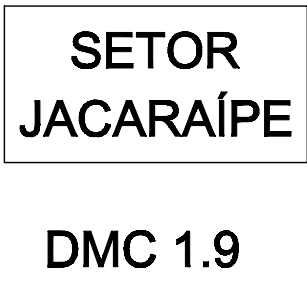

- | | | | |
|-------|-----------------------|---|-------------|
| --- | REDE PROJETADA-2032 | } | DN 50 mm |
| - - - | REDE EM SUBSTITUIÇÃO | | DN 75 mm |
| ... | REDE EMPREENDEDOR | | DN 100 mm |
| --- | REDE PROJETADA-2031 | | DN 150 mm |
| --- | REDE EXISTENTE | | DN ≥ 200 mm |
| --- | REDE A SER DESATIVADA | | |
| --- | REDE A SER FECHADA | | |

- LIMITE DA ÁREA ESTUDADA
 LIMITE DE SETOR
 LIMITE DE DISTRITO DE MACROMEDIDAÇÃO E CONTROLE
 LIMITE DE BOOSTER
 LIMITE DE VRP

- | | | | |
|---|-------------------------------------|---|----------------------------------|
|  | REGISTRO EXISTENTE |  | MACROMEDIDOR EXISTENTE |
|  | REGISTRO EXISTENTE FECHADO |  | MACROMEDIDOR PROJETADO |
|  | REGISTRO PROJETADO |  | ESTAÇÃO PITOMÉTRICA EXISTENTE |
|  | REGISTRO PROJETADO FECHADO |  | ESTAÇÃO PITOMÉTRICA PROJETADA |
|  | VÁLVULA BORBOLETA EXISTENTE |  | VVP EXISTENTE |
|  | VÁLVULA BORBOLETA EXISTENTE FECHADA |  | VVP PROJETADA |
|  | VÁLVULA BORBOLETA PROJETADA |  | BOOSTER EXISTENTE |
|  | VÁLVULA BORBOLETA PROJETADA FECHADA |  | BOOSTER EXISTENTE A DESATIVAR |
|  | VÁLVULA DE RETENÇÃO EXISTENTE |  | BOOSTER EXISTENTE A SER ALTERADO |
|  | VÁLVULA DE RETENÇÃO PROJETADA |  | BOOSTER PROJETADO |
|  | RESERVOÁRIO EXISTENTE |  | RESERVOÁRIO APOIADO EXISTENTE |
|  | RESERVOÁRIO PROJETADO |  | RESERVOÁRIO APOIADO PROJETADO |
|  | VENTOSA EXISTENTE |  | RESERVOÁRIO ENTERRADO EXISTENTE |
|  | VENTOSA PROJETADA |  | RESERVOÁRIO ENTERRADO PROJETADO |
|  | HIDRANTE PROJETADO |  | RESERVOÁRIO ELEVADO EXISTENTE |
| | |  | RESERVOÁRIO ELEVADO PROJETADO |

1. OS DIÂMETROS NÃO ESPECIFICADOS CORRESPONDEM A 250 mm;
2. PARA O MATERIAL DA REDE PROJETADA, SEGUIR ESPECIFICAÇÃO ABAIXO, EXCETO INDICAÇÃO EXPULSA NO TRECHO:
- DN=100 – PVC;
 - DN=150 – PPV;
3. AS ADUTORES SÃO SEMPRE EM FERRO FUNDIDO;
4. PARA DETALHE DE NÓS E LISTA DE MATERIAIS VER DESINHOS:
- SETOR JACARAPÁ: C-035-000-80-5-XX-0486; C-035-000-80-5-XX-0487; C-035-000-80-5-XX-0488; C-035-000-80-5-XX-0663; C-035-000



MUNICÍPIO: SERRA	DISTRITO: DIVERSOS	BAIRRO: DIVERSOS
NOME DO EMPREENDIMENTO: SISTEMA DE ABASTECIMENTO DE ÁGUA DA GRANDE VITÓRIA		
TÍTULO: ANÁLISE OPERACIONAL DO SISTEMA JACARAÍPE		
SETOR JACARAÍPE		
REDE DE DISTRIBUIÇÃO DE ÁGUA		
PLANTA — ARTICULAÇÃO 377-777		
ESCALA: 1/2000	FOLHA: 65/75	Nº CESAN C-035-000-80-5-XX-0468