


ESTE DESENHO É PROPRIEDADE DA
COMPANHIA ESPÍRITO SANTENSE DE
SANEAMENTO - CESAN E NÃO PODE
SER COPIADO SEM SUA AUTORIZAÇÃO.

								CANCELA E SUBSTITUI O DESENHO NÚMERO:		CENTRO DE DOCUMENTAÇÃO		EMITENTE:		EMISSÃO CESAN		DATAS	
										RECEBIDO: / /		GANEM <i>Engenharia Ltda</i>		PROJETADO: _____			
										Nº DOC.: _____ ASS.: _____		PROJETADO: GLAUCIA DE LAIA NASCIMENTO		COORDENADOR: ANA CLÁUDIA JACOB			
										APROVAÇÃO CESAN:		CREA: 019556/D REGIÃO: ES		CREA: 6668/D REGIÃO: ES			
		01		GANEM		REVISÃO GERAL		MARCIANA		ASS.: _____ MATR.: _____		DESENHO: JONATHAN NUNES		Nº DES. PROJETISTA:		VERIFICADO: _____	
		00		GANEM		EMIÇÃO INICIAL		JONATHAN		UNID.: _____ DATA: / /		DATA: DEZ/11				DIVISÃO: O-DRJ NESTOR ALCIDES GORZA JÚNIOR	
NÚMEROS		TÍTULOS		Nº LOCAL		DISCRIMINAÇÃO		DES. DIV. GER. DATA		ESTA APROVAÇÃO NÃO ISENTA A CONTRATADA DE SUAS RESPONSABILIDADES LEGAIS.		RESPONSÁVEL TÉCNICO: JULIO CESAR ALI GANEM		GERÊNCIA: O-GPO JOULZE FERRARI V. H. LENTINI		ESCALA: 1/50.000	
PRINCIPAIS DESENHOS DE REFERÊNCIA						REVISÃO						CREA: 24918/D REGIÃO: MG ART Nº: _____ DATA: _____				FOLHA: 01/01	
1										2		3				4	

MUNICÍPIO: SERRA			DISTRITO: DIVERSOS			BAIRRO: DIVERSOS		
NOME DO EMPREENDIMENTO: SISTEMA DE ABASTECIMENTO DE ÁGUA DA GRANDE VITÓRIA								
TÍTULO: ANÁLISE OPERACIONAL DO SISTEMA JACARAÍPE								
SETORES JACARAÍPE, BAIRRO DAS FLORES, NOVA ALMEIDA E PRAIA GRANDE								
REDE DE DISTRIBUIÇÃO DE ÁGUA								
REDE MACRO								
ESCALA: 1/50.000			FOLHA: 01/01			Nº CESAN C-035-000-80-5-XX-0480		
						REV: 01		

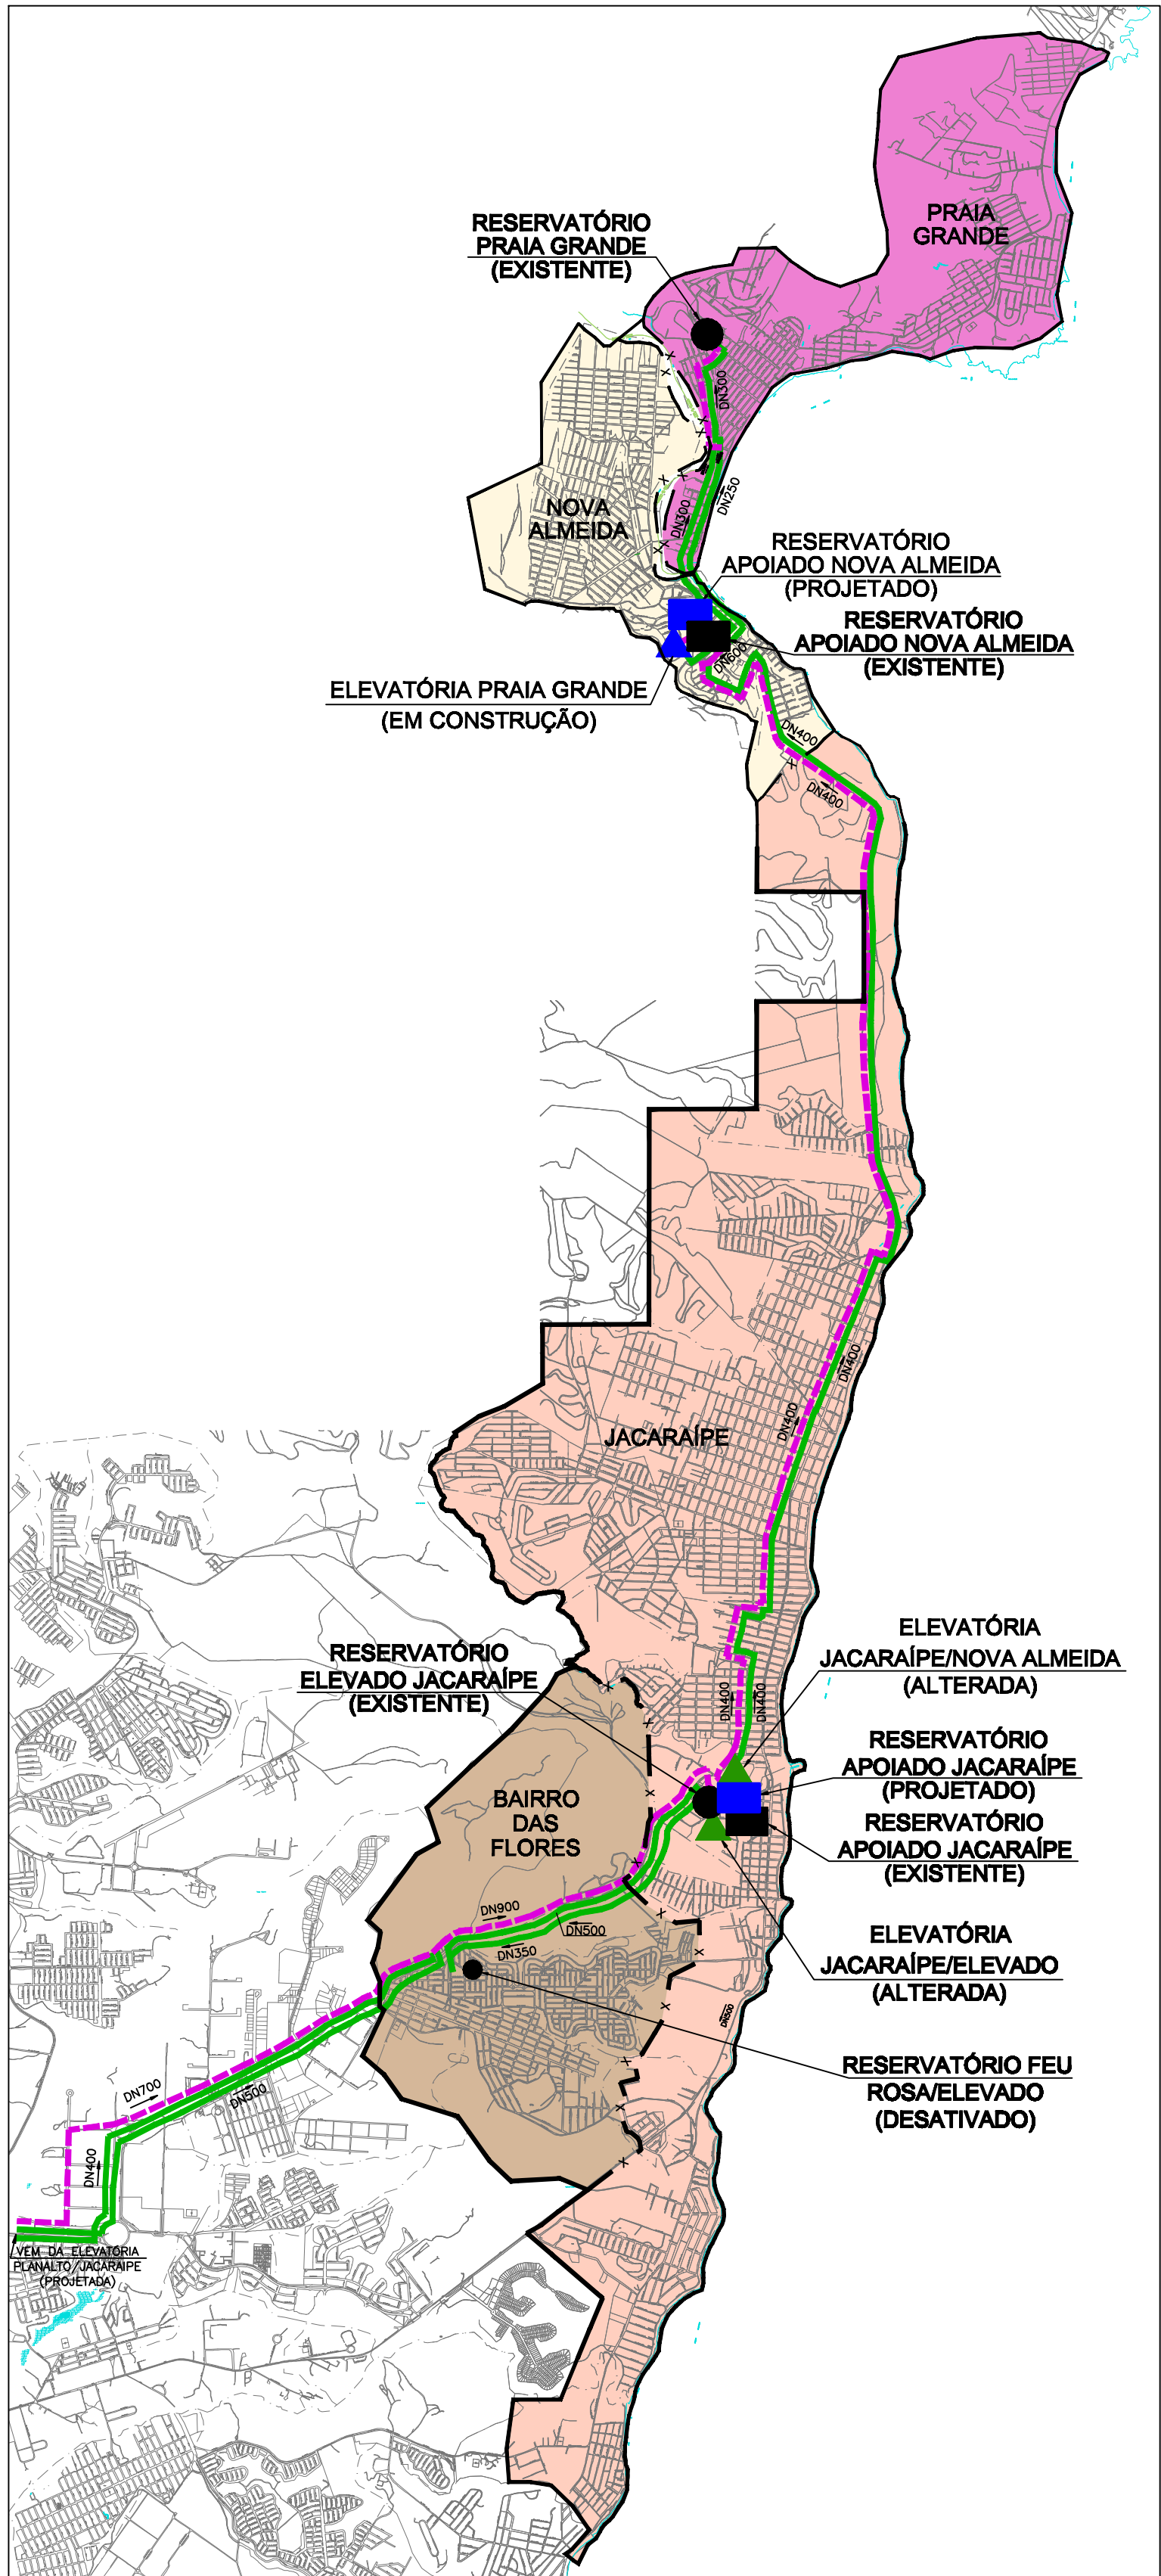

- LEGENDA
- LIMITE DA ÁREA ESTUDADA
 - LIMITE DO SETOR
 - LIMITE DO DISTRITO DE MEDIÇÃO E CONTROLE
 - LIMITE DE BOOSTER / ELEVATÓRIA
 - LIMITE DE VRP
 - REDE MACRO EXISTENTE
 - REDE MACRO PROJETADA
 - REDE MACRO EM CONSTRUÇÃO
 - RESERVATÓRIO APOIADO/ENTERRADO EXISTENTE
 - RESERVATÓRIO APOIADO/ENTERRADO PROJETADO
 - RESERVATÓRIO ELEVADO EXISTENTE
 - RESERVATÓRIO ELEVADO PROJETADO
 - BOOSTER EXISTENTE
 - BOOSTER EXISTENTE A DESATIVAR
 - BOOSTER EXISTENTE A SER ALTERADO
 - BOOSTER PROJETADO
 - VRP EXISTENTE
 - VRP EXISTENTE A DESATIVAR
 - VRP PROJETADA
 - MACROMEDIDOR EXISTENTE
 - MACROMEDIDOR PROJETADO
 - ÁREA DE INFLUÊNCIA DO SETOR JACARAÍPE
 - ÁREA DE INFLUÊNCIA DO SETOR BAIRRO DAS FLORES
 - ÁREA DE INFLUÊNCIA DO SETOR NOVA ALMEIDA
 - ÁREA DE INFLUÊNCIA DO SETOR PRAIA GRANDE