
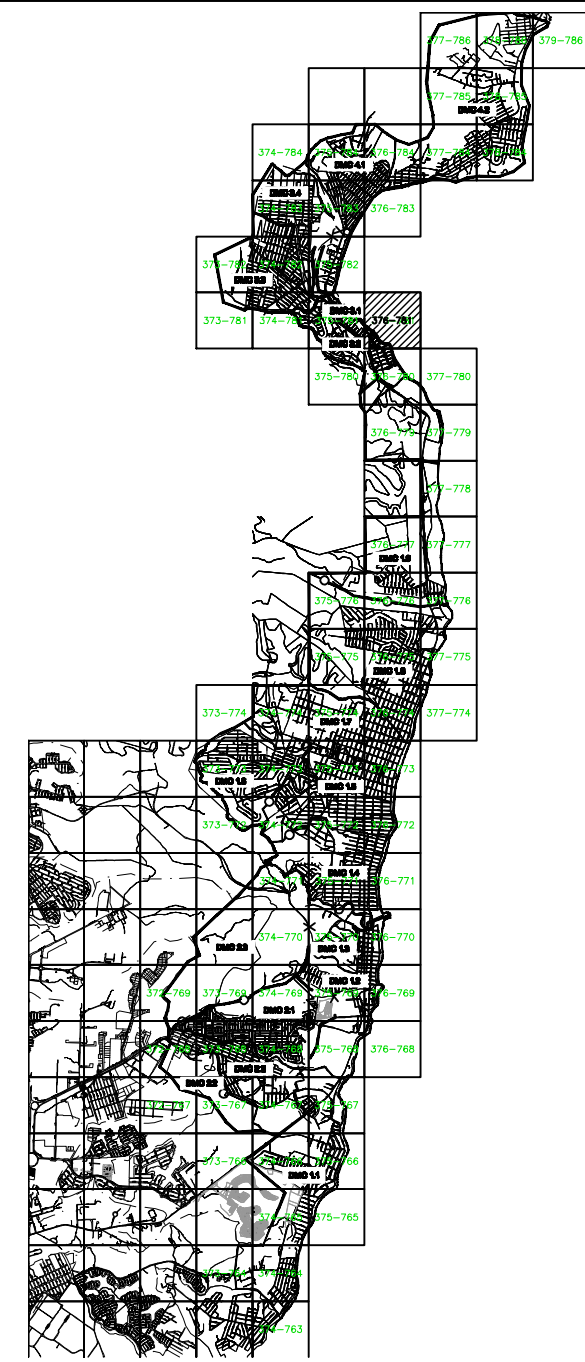


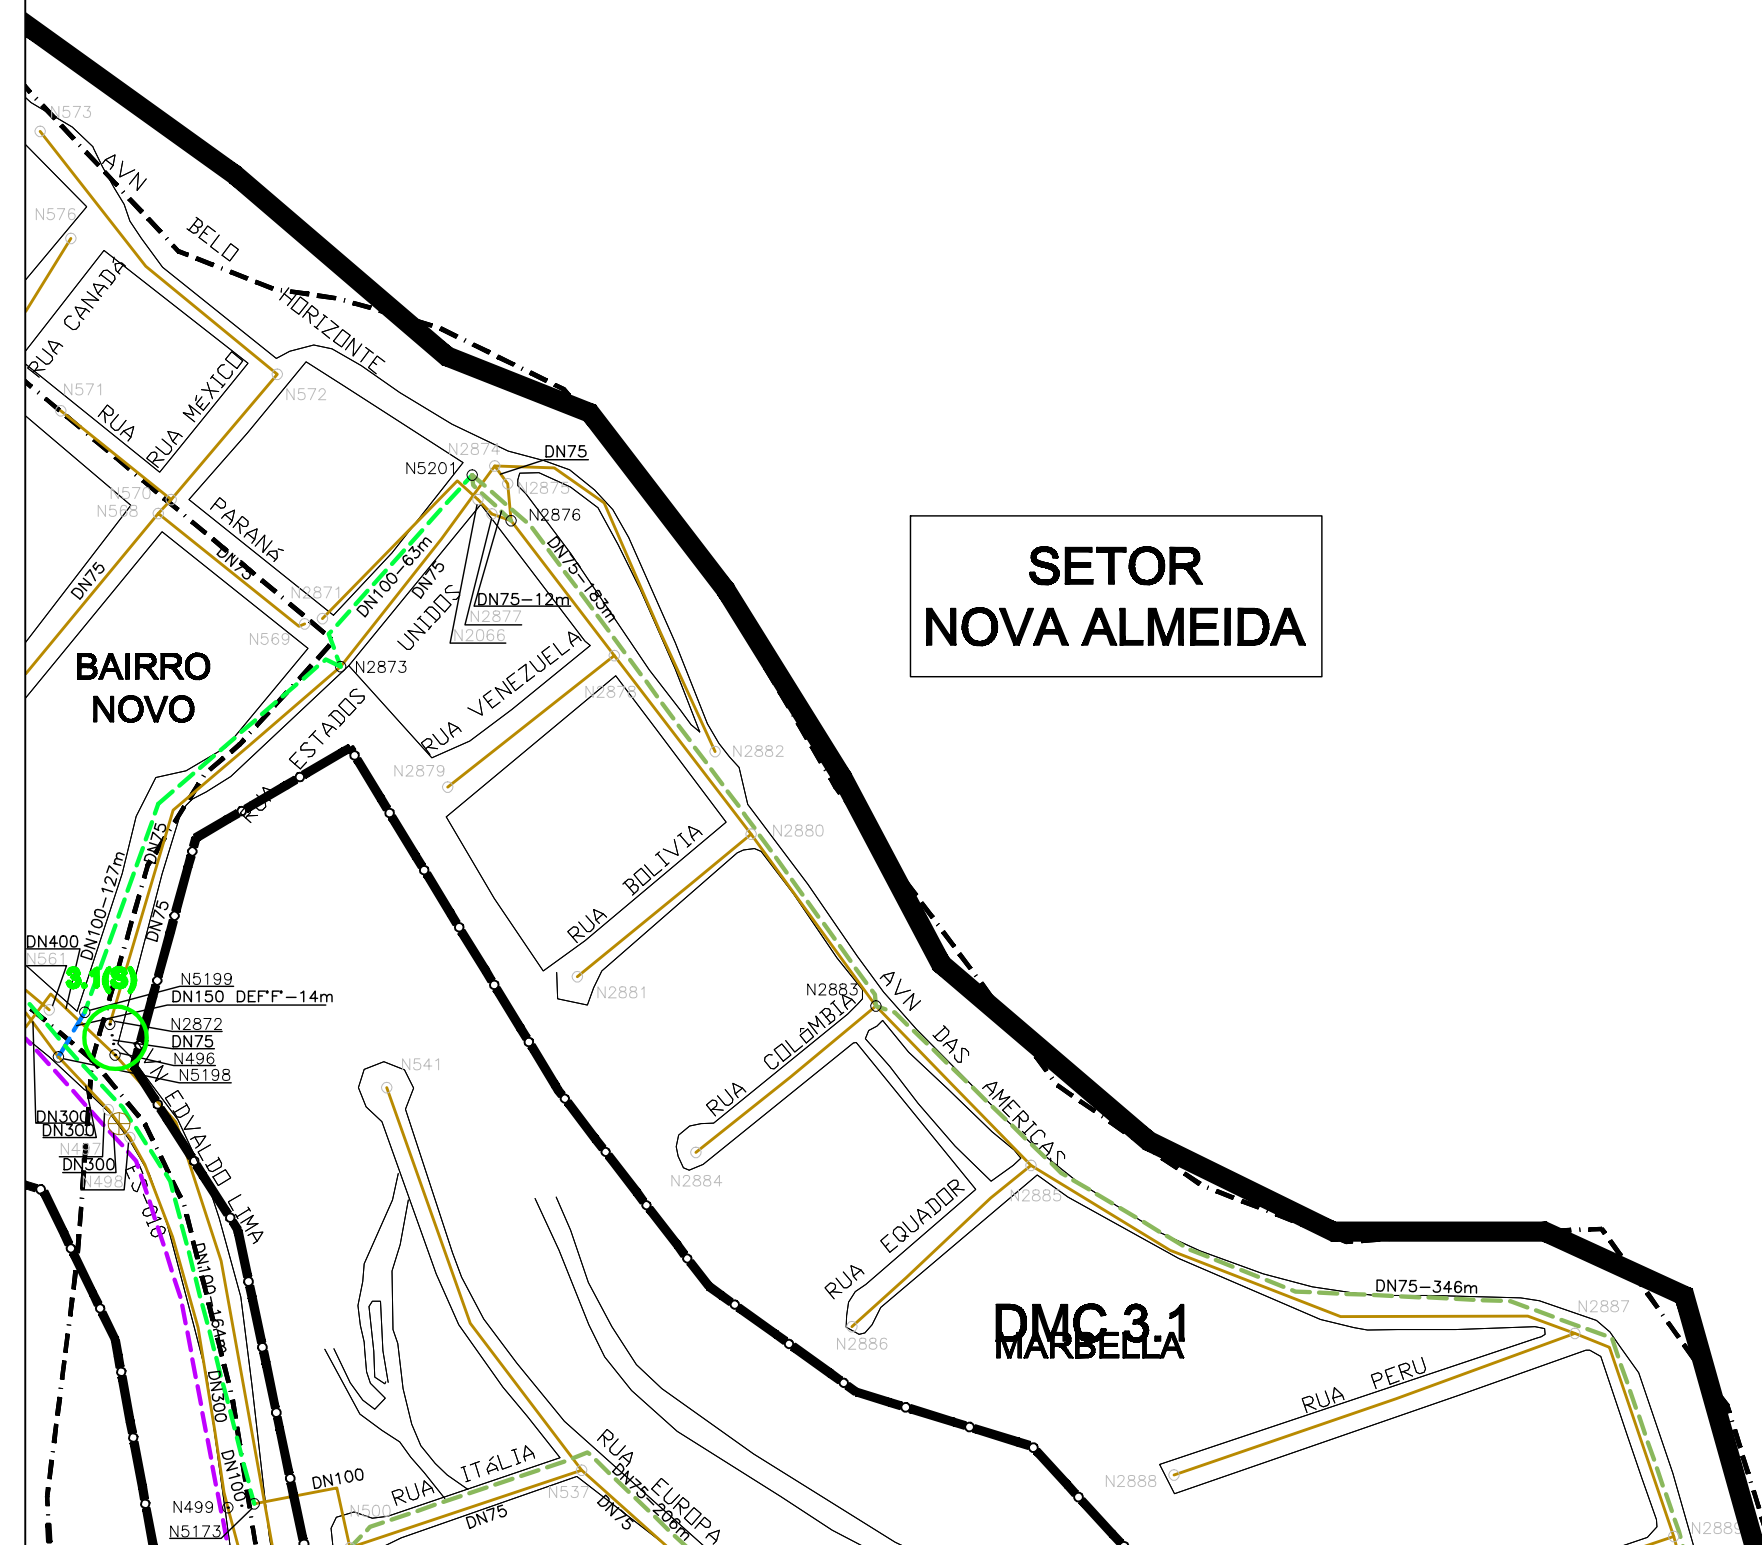

LEGENDA


- REDE PROJETADA-2032
 -.-.- REDE EM SUBSTITUIÇÃO
 .-.-. REDE EMPREENDEDOR
 --- REDE PROJETADA-2031
- DN 50 mm
 DN 75 mm
 DN 100 mm
 DN 150 mm
 DN ≥ 200 mm

-  LIMITE DA ÁREA ESTUDADA
 LIMITE DE SETOR
 LIMITE DE DISTRITO DE MACROMEDIDAÇÃO E CONTROLE
 LIMITE DE BOOSTER
 LIMITE DE VRP

- | | | | |
|---|-------------------------------------|---|----------------------------------|
|  | REGISTRO EXISTENTE |  | MACROMEDIDOR EXISTENTE |
|  | REGISTRO EXISTENTE FECHADO |  | MACROMEDIDOR PROJETADO |
|  | REGISTRO PROJETADO |  | ESTAÇÃO PIOMÉTRICA EXISTENTE |
|  | REGISTRO PROJETADO FECHADO |  | ESTAÇÃO PIOMÉTRICA PROJETADA |
|  | VÁLVULA BORBOLETA EXISTENTE |  | VRP EXISTENTE |
|  | VÁLVULA BORBOLETA EXISTENTE FECHADA |  | VRP PROJETADA |
|  | VÁLVULA BORBOLETA PROJETADA |  | BOOSTER EXISTENTE |
|  | VÁLVULA BORBOLETA PROJETADA FECHADA |  | BOOSTER EXISTENTE A DESATIVAR |
|  | VÁLVULA DE RETENÇÃO EXISTENTE |  | BOOSTER EXISTENTE A SER ALTERADO |
|  | VÁLVULA DE RETENÇÃO PROJETADA |  | BOOSTER PROJETADO |
|  | DESCARGA EXISTENTE |  | RESERVATÓRIO APOIADO EXISTENTE |
|  | DESCARGA PROJETADA |  | RESERVATÓRIO APOIADO PROJETADO |
|  | VENTOSA EXISTENTE |  | RESERVATÓRIO ENTERRADO EXISTENTE |
|  | VENTOSA PROJETADA |  | RESERVATÓRIO ENTERRADO PROJETADO |
|  | HIDRANTE PROJETADO |  | RESERVATÓRIO ELEVADO EXISTENTE |
| | |  | RESERVATÓRIO ELEVADO PROJETADO |

2. OS DIÂMETROS NÃO ESPECIFICADOS CORRESPONDEM A DN50 mm;
3. PARA A MATERIAL DA REDE PROJETADA, SEGUIR ESPECIFICAÇÃO ABAIXO, EXCETO INDICAÇÃO EXPLÍCITA NO TRECHO:
- DN#100 – PVC
 - DN#150 – PP
4. AS ADUTORAS SERÃO SEMPRE EM FERRO FUNDIDO;
5. PARA DETALHE DE NOS E LISTA DE MATERIAIS VER DESENHOS:
- SETOR JACARAPE: C-035-000-80-5-X#-0486; C-035-000-80-5-X#-0487; C-035-000-80-5-X#-0488; C-035-000-80-5-X#-0663; C-035-000-

CODIFICAÇÃO DAS FASES DO PLANEJAMENTO

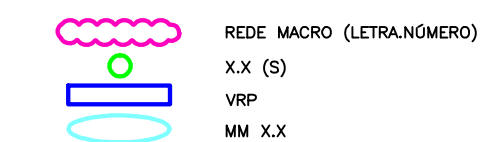

--	--	