



PENA ESP. COR	
01	0.1 07
02	0.2 07
03	0.3 07
04	0.4 07
05	0.5 07
06	0.6 07
07	0.25 07
08	0.09 07
09	0.15 07
REST.	0.13 COL.

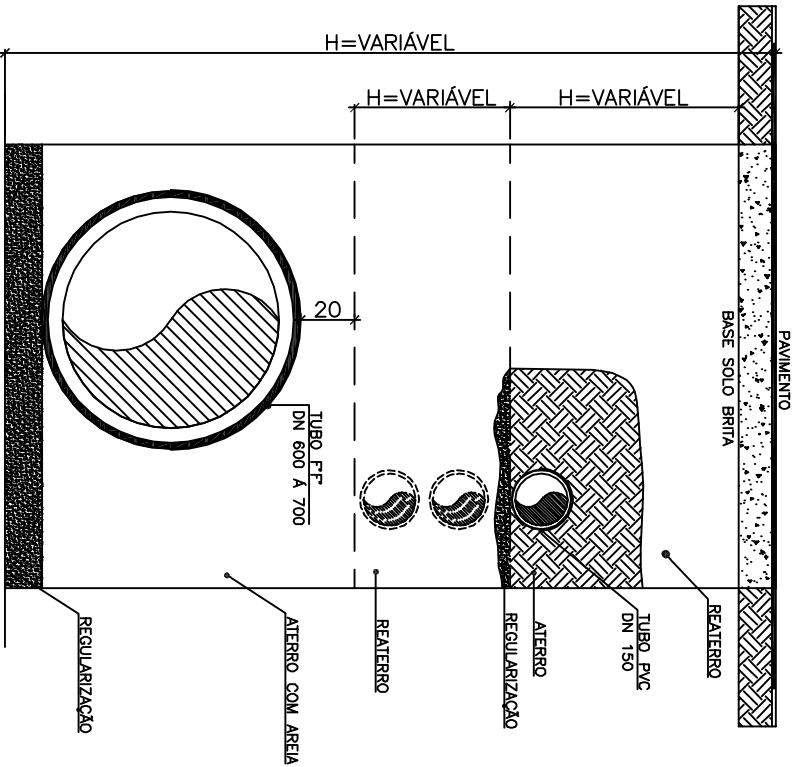

CORTE A-A


ESCALA 1/20

PV 1200mm

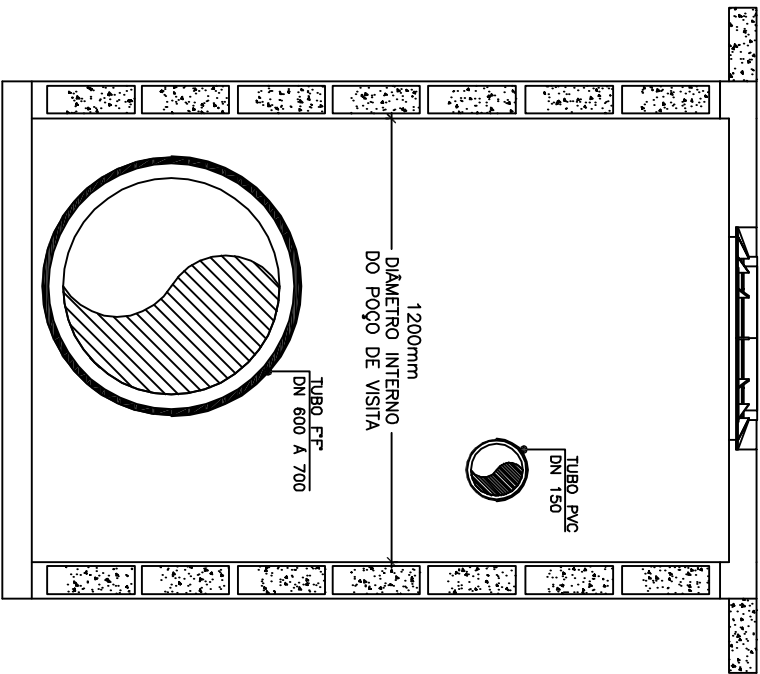


CORTE B-B

ESCALA 1/20

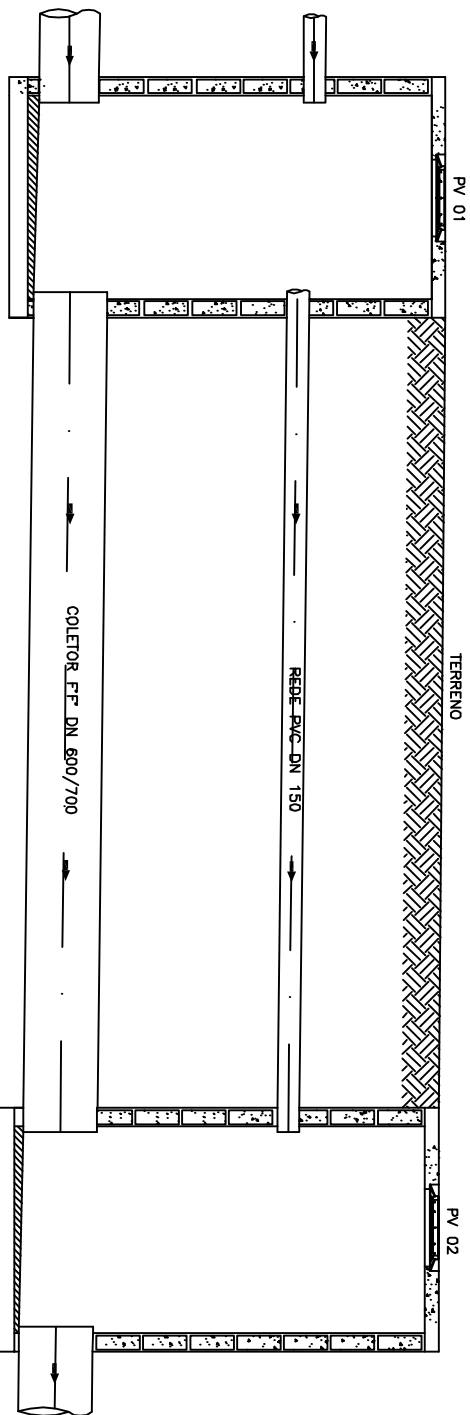

CORTE C-C

ESCALA 1/50

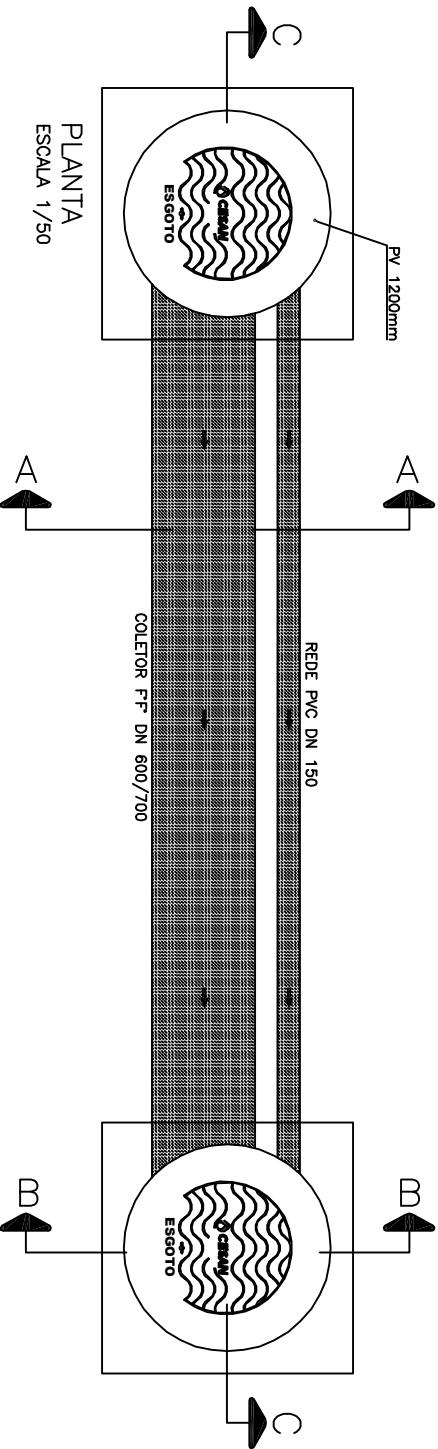

PLANTA

ESCALA 1/50

NOTAS

- DIMENSÕES EM CENTÍMETROS, EXCETO ONDE INDICADO.
- CASO OCORRA NECESSIDADE DE ALTERAR O PADRÃO, DEVERÁ SER CONSULTADA A FISCALIZAÇÃO DA CESAN.

RESPONSÁVEIS TÉCNICOS:

GERÊNCIA DE EXPANSÃO (I-GEPE): DOUGLAS OLIVEIRA COUZI
DIVISÃO DE PROJETOS (I-DPJ): CARINA DA ROSS REZENDE
TÉCNICO PROJETISTA: ADOLPHO BONELLA ARDIZZON
DATA DE APROVAÇÃO: JUN/2016 REVISÃO: 00

REFERÊNCIAS ANTERIORES:

TODOS OS PROJETOS PADRÕES DEVERÃO, QUANDO NECESSÁRIO, SER AJUSTADOS, EM TEMPO HÁBIL, PARA A EXECUÇÃO DA OBRA, ATENDENDO AS ESPECIFICIDADES DE CADA PROJETO, ADEQUANDO-OS AO LOCAL DE CONSTRUÇÃO.



PADRONIZAÇÃO

A. GERAL	
A2. ELEMENTOS COMPLEMENTARES	A2.17

REDE COLETORA TRONCO + AUXILIAR - PV Ø 1200

DETALHES