




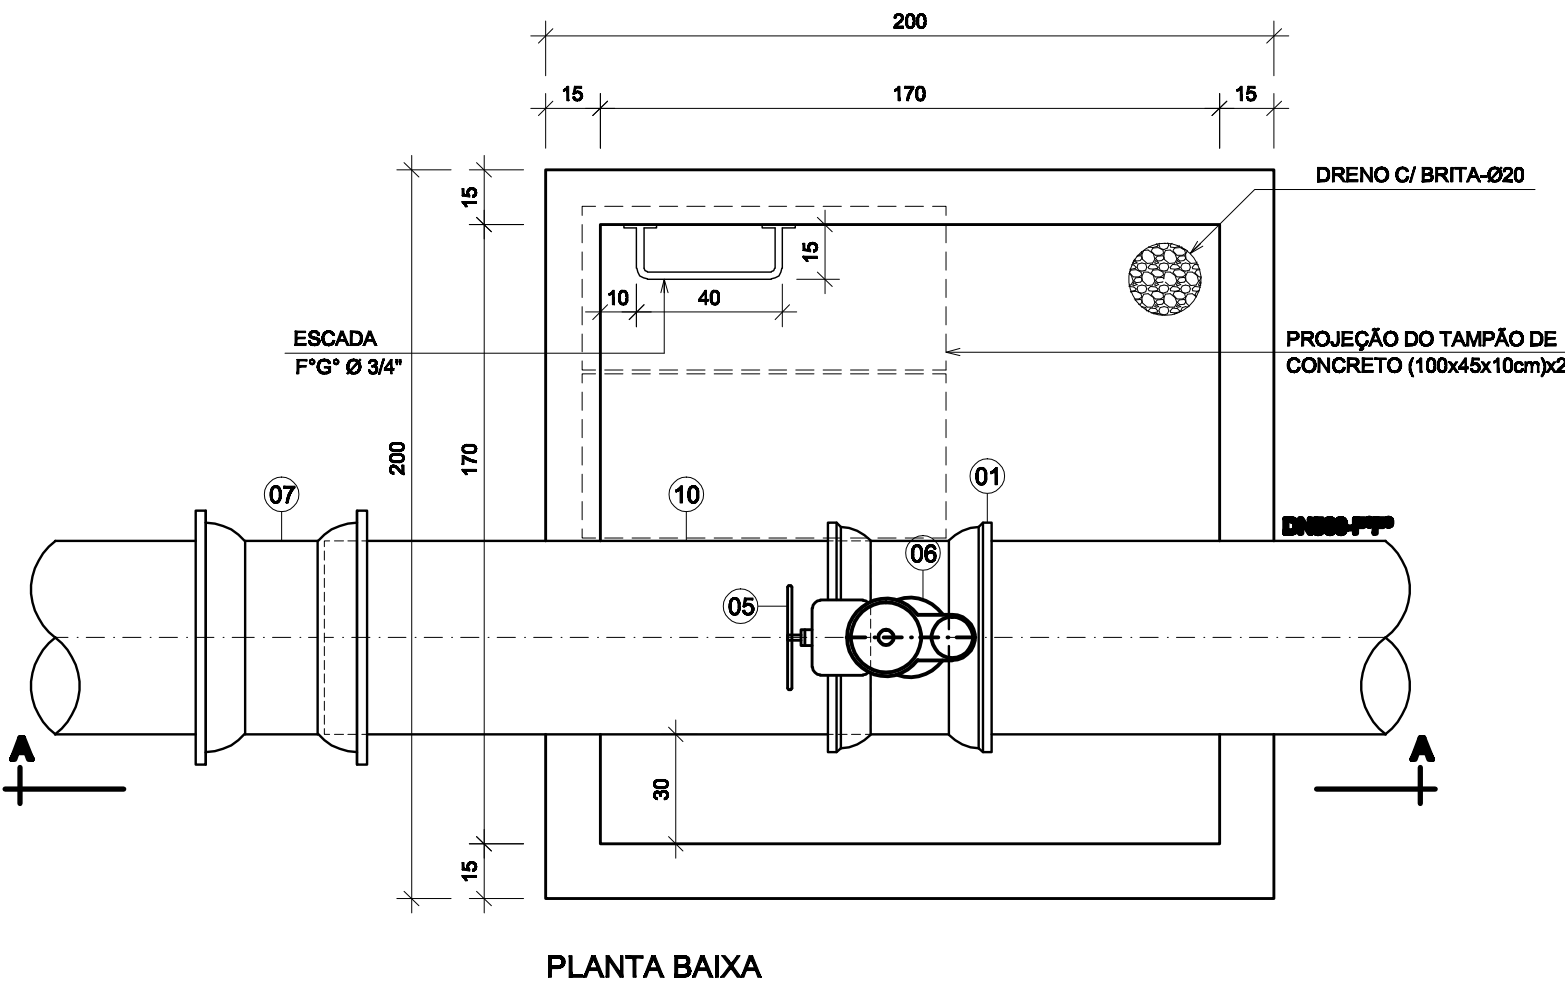

CAIXA DE PROTEÇÃO DA VENTOSA (x 11)
(TRÍPLICE FUNÇÃO)

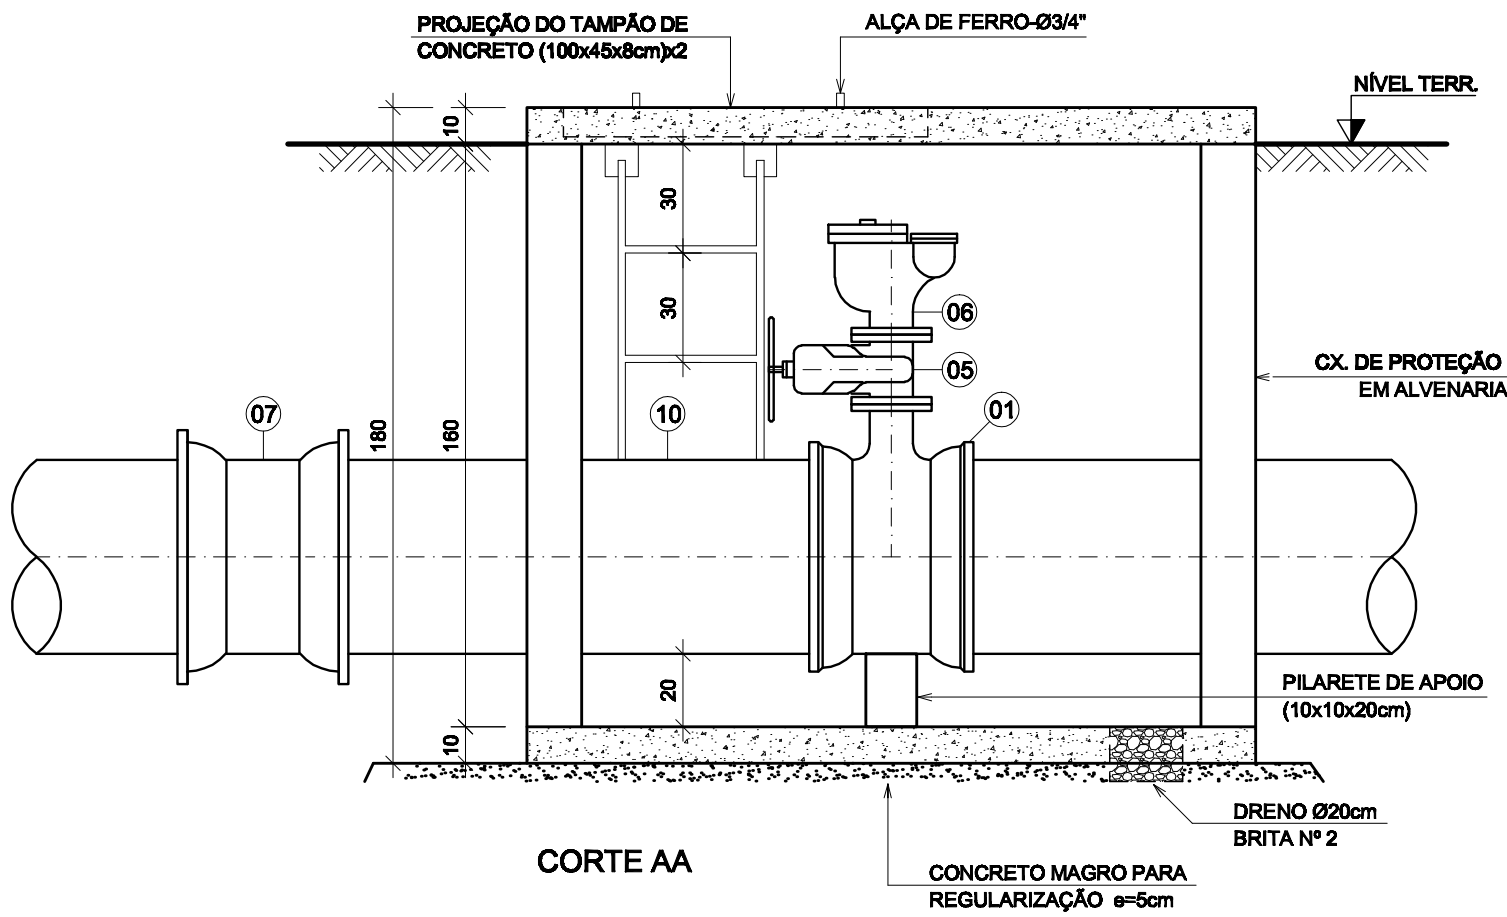


CORTE AA

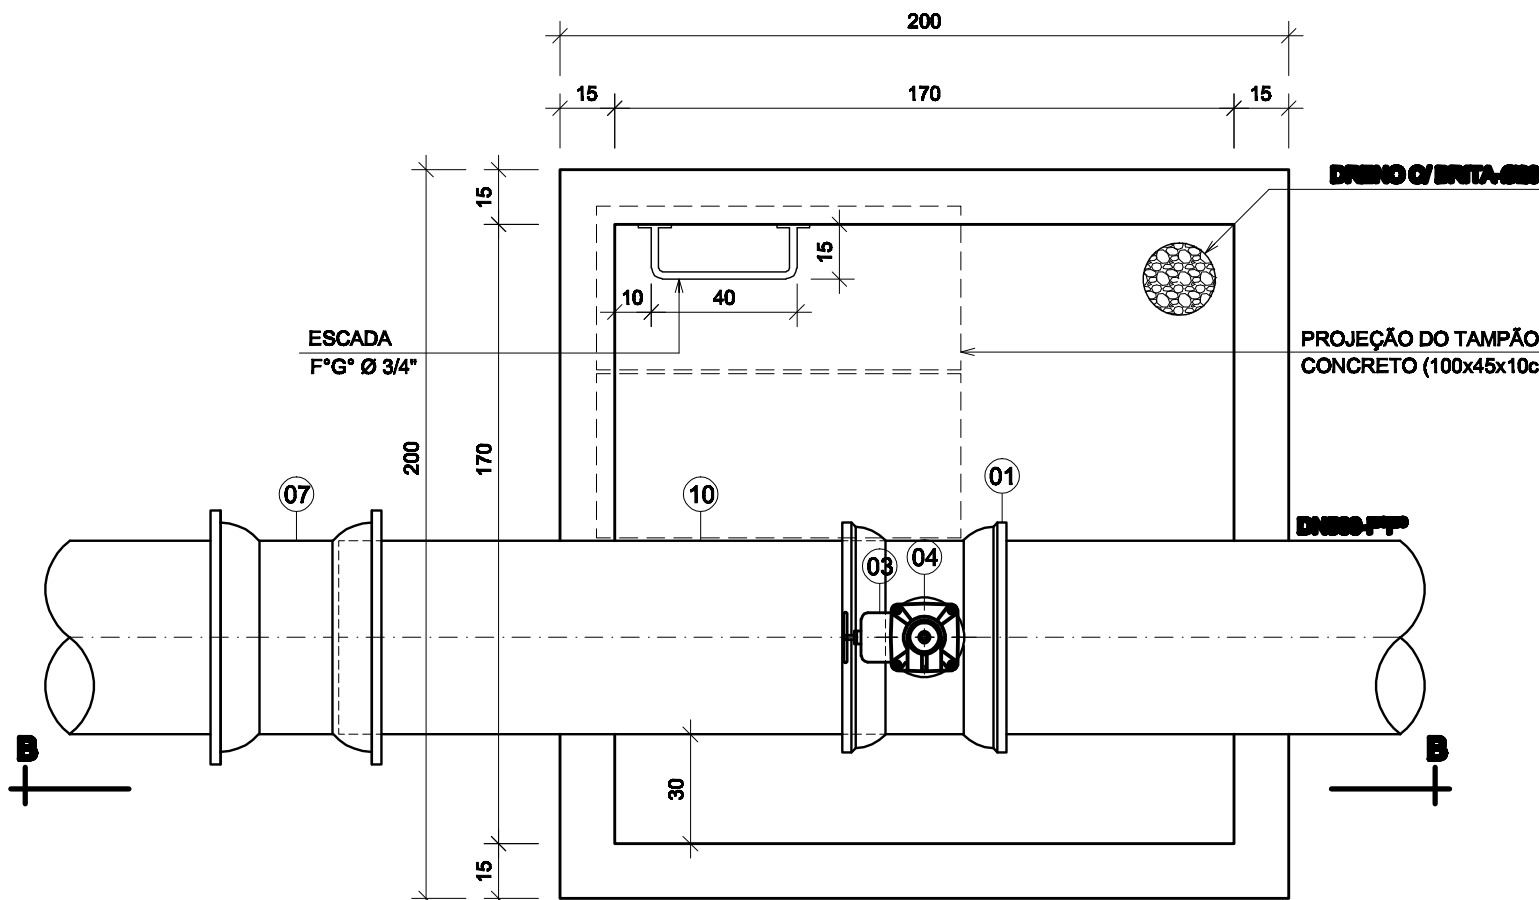


PLANTA BAIXA


CAIXA DE PROTEÇÃO DA VENTOSA (x13)
(ALTO DESEMPENHO)

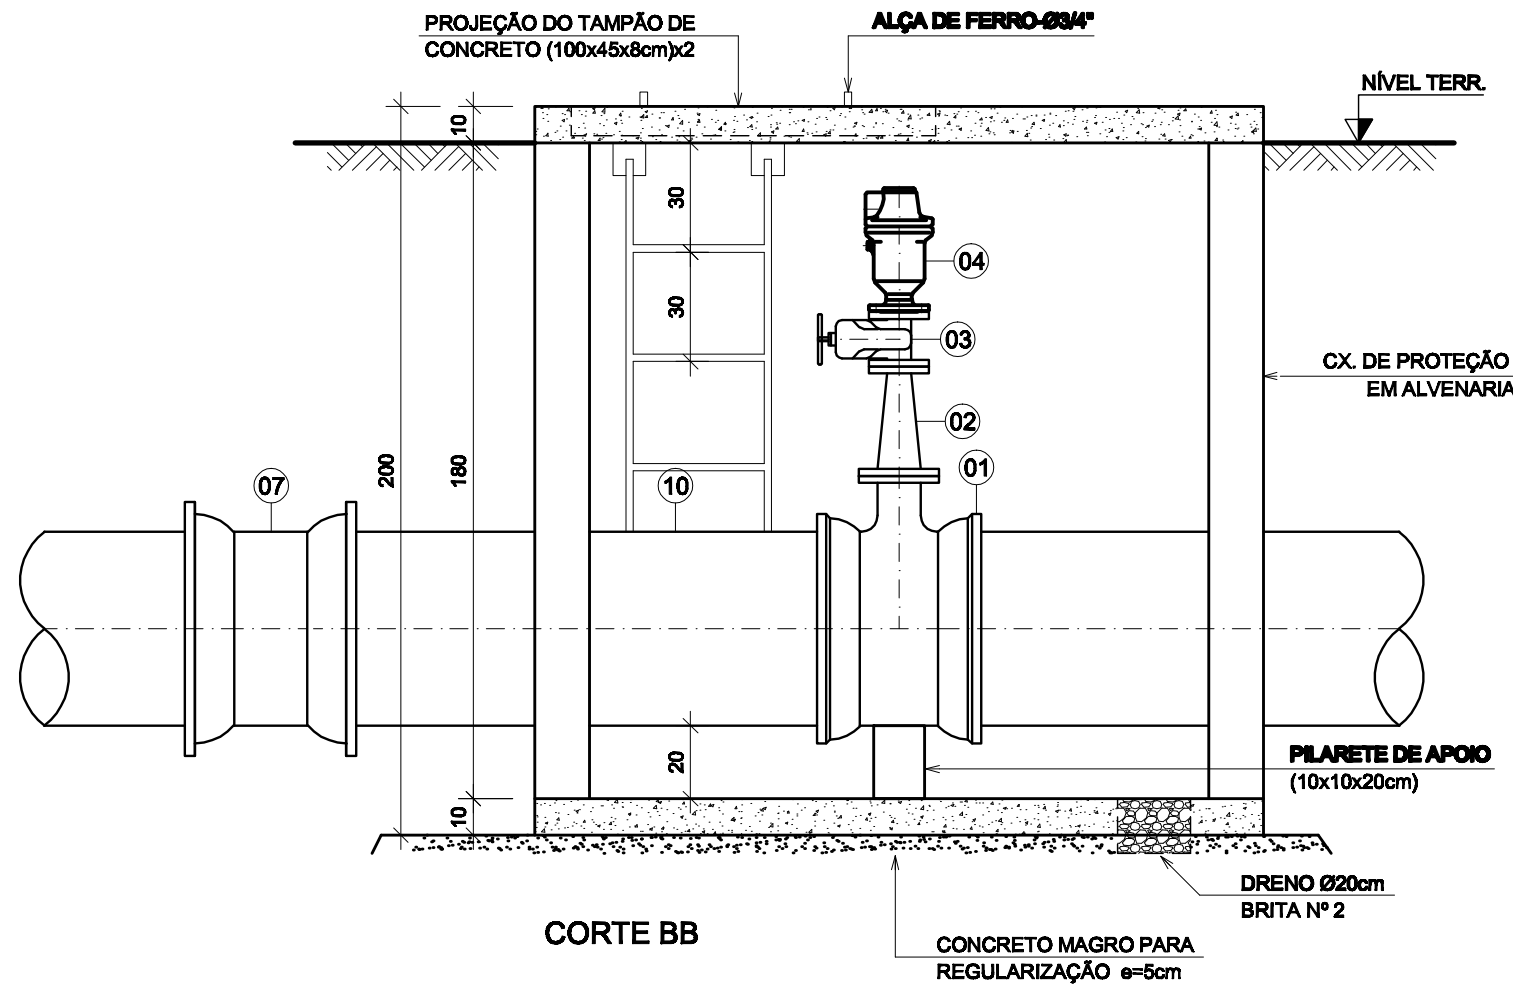

CORTE BB

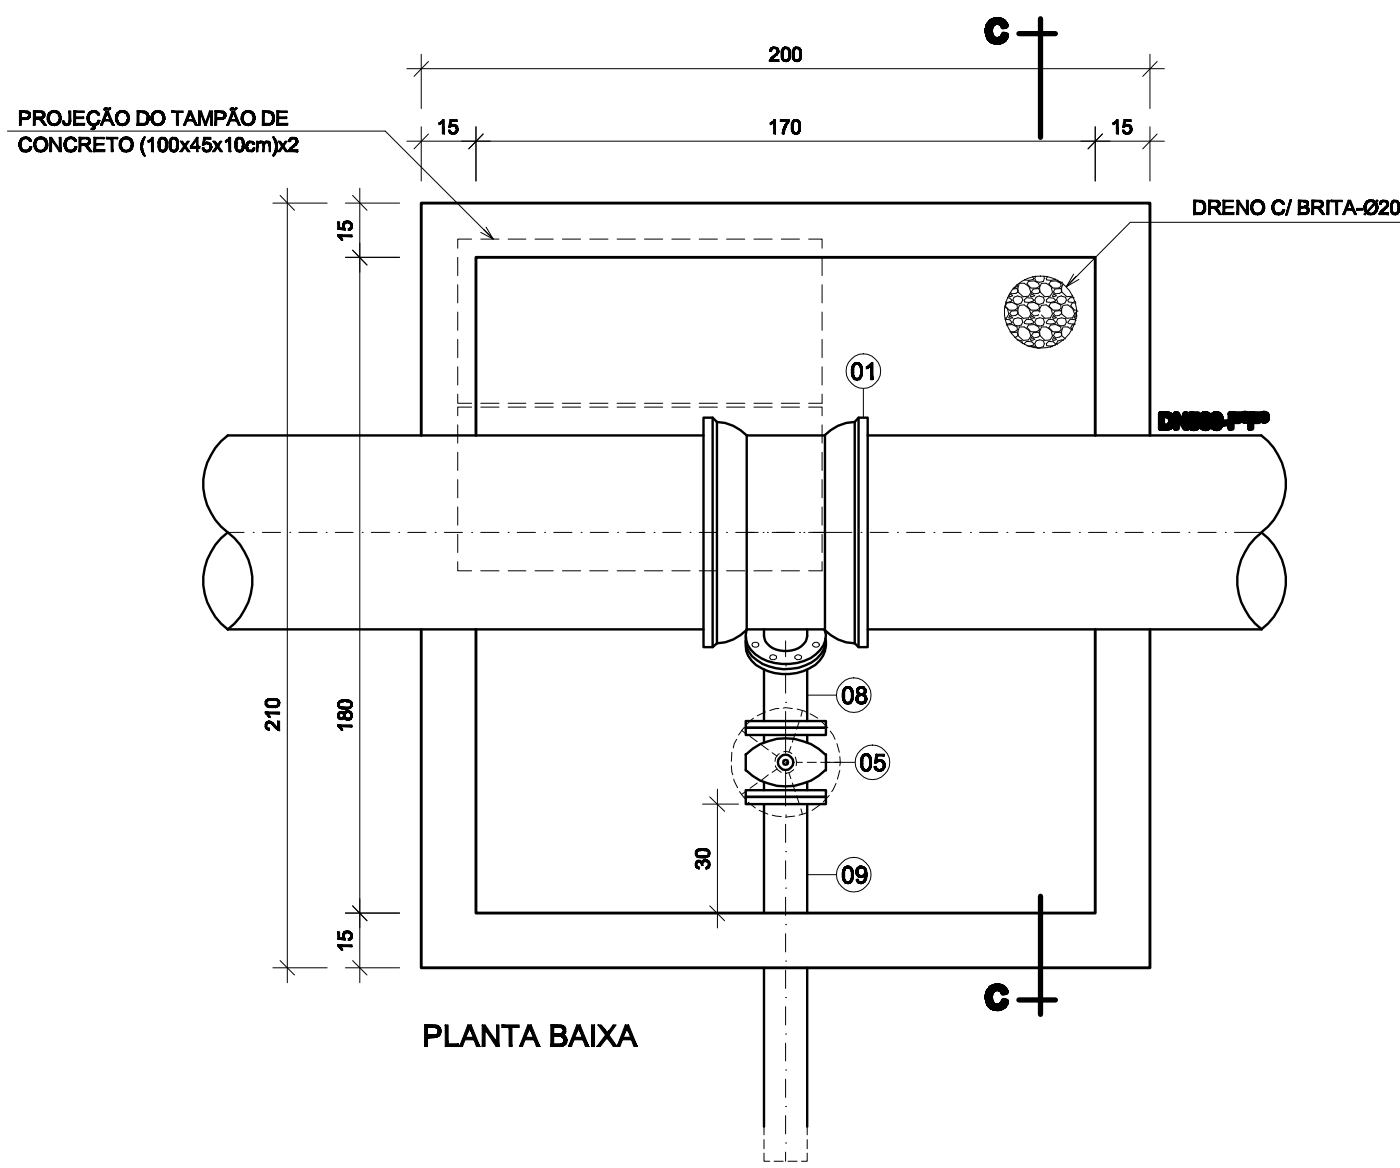

PLANTA BAIXA

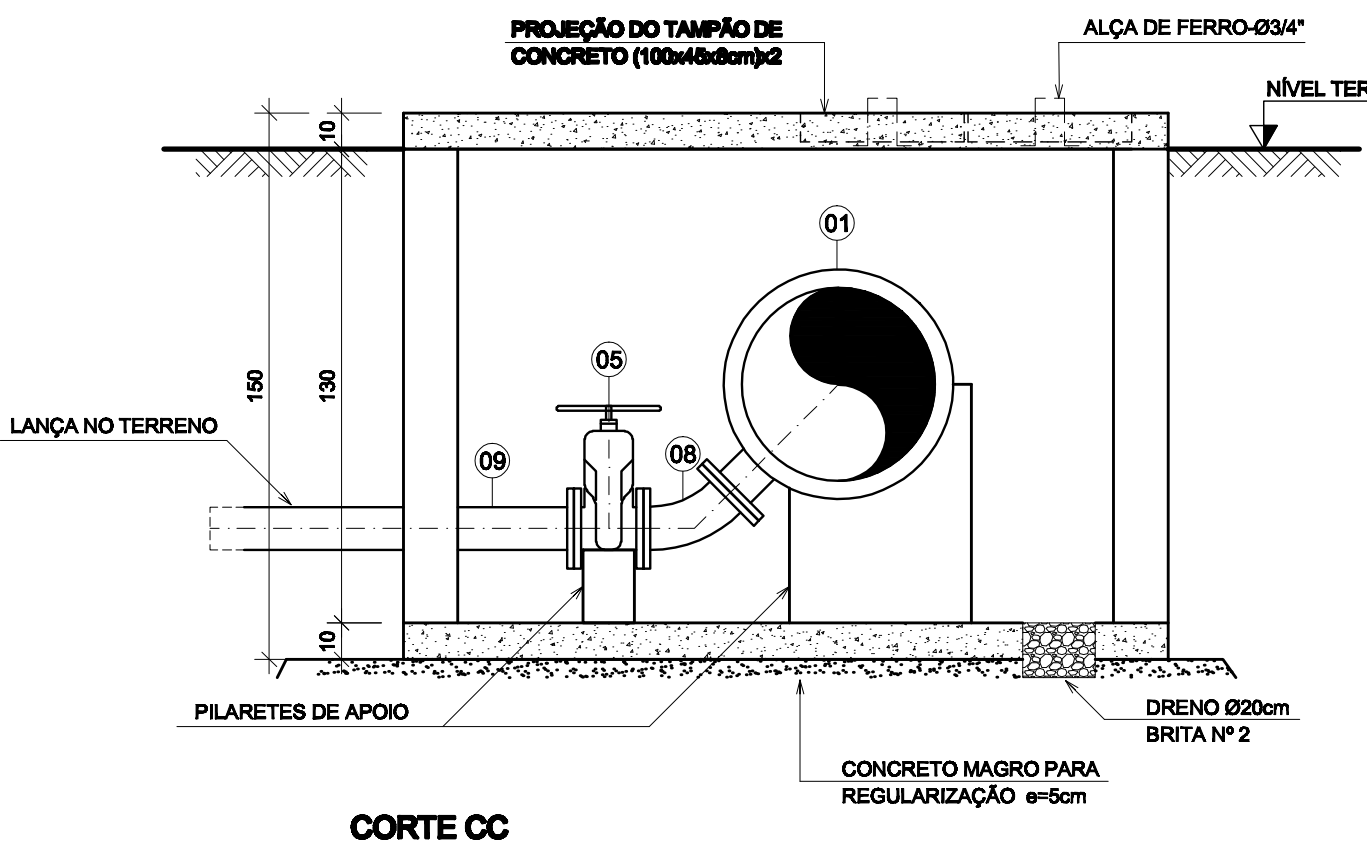

CORTE CC

CAIXA DE PROTEÇÃO DA DESCARGA (x21)

LISTA DE MATERIAL

ITEM	DESCRIÇÃO	DIÂM(mm)	MATERIAL	QUANT.
01	TÊ DE REDUÇÃO COM FLANGES - PN10	500 x 100	FºFº	45
02	REDUÇÃO CONCÊNTRICA FLANGEADA - PN10	100 x 50	FºFº	13
03	REGISTRO COM FLANGES , CUNHA DE BORRACHA, CORPO CURTO, VOLANTE, TIPO EURO 23 - PN 10	50	FºFº	13
04	VENTOSA DE ALTO DESEMPENHO, DUO-JET	50	FºFº	13
05	REGISTRO COM FLANGES , CUNHA DE BORRACHA, CORPO CURTO, VOLANTE, TIPO EURO 23 - PN 10	100	FºFº	32
06	VENTOSA TRÍPLICE FUNÇÃO - PN 10	100	FºFº	11
07	LUVA DE CORRER JUNTA MECÂNICA - PN 10	500	FºFº	24
08	CURVA 45º COM FLANGES - PN 10	100	FºFº	21
09	TUBO FLANGE-PONTA - L=1000mm - PN 10	100	FºFº	21
10	TUBO CILÍNDRICO - L=1500mm - PN 10	500	FºFº	24

NOTAS:

1- VER LOCALIZAÇÃO DAS VENTOSAS E DESCARGAS NO PROJETO DAS PLANTAS E PERFIL, COMPOSTO PELOS DESENHOS Nº B-052-000-30-5-XX-0004 A B-052-000-30-5-XX-0025.