




ESTE DESENHO É PROPRIEDADE DA
COMPANHIA ESPÍRITO SANTENSE DE
SANEAMENTO - CESAN E NÃO PODE
SER COPIADO SEM SUA AUTORIZAÇÃO.

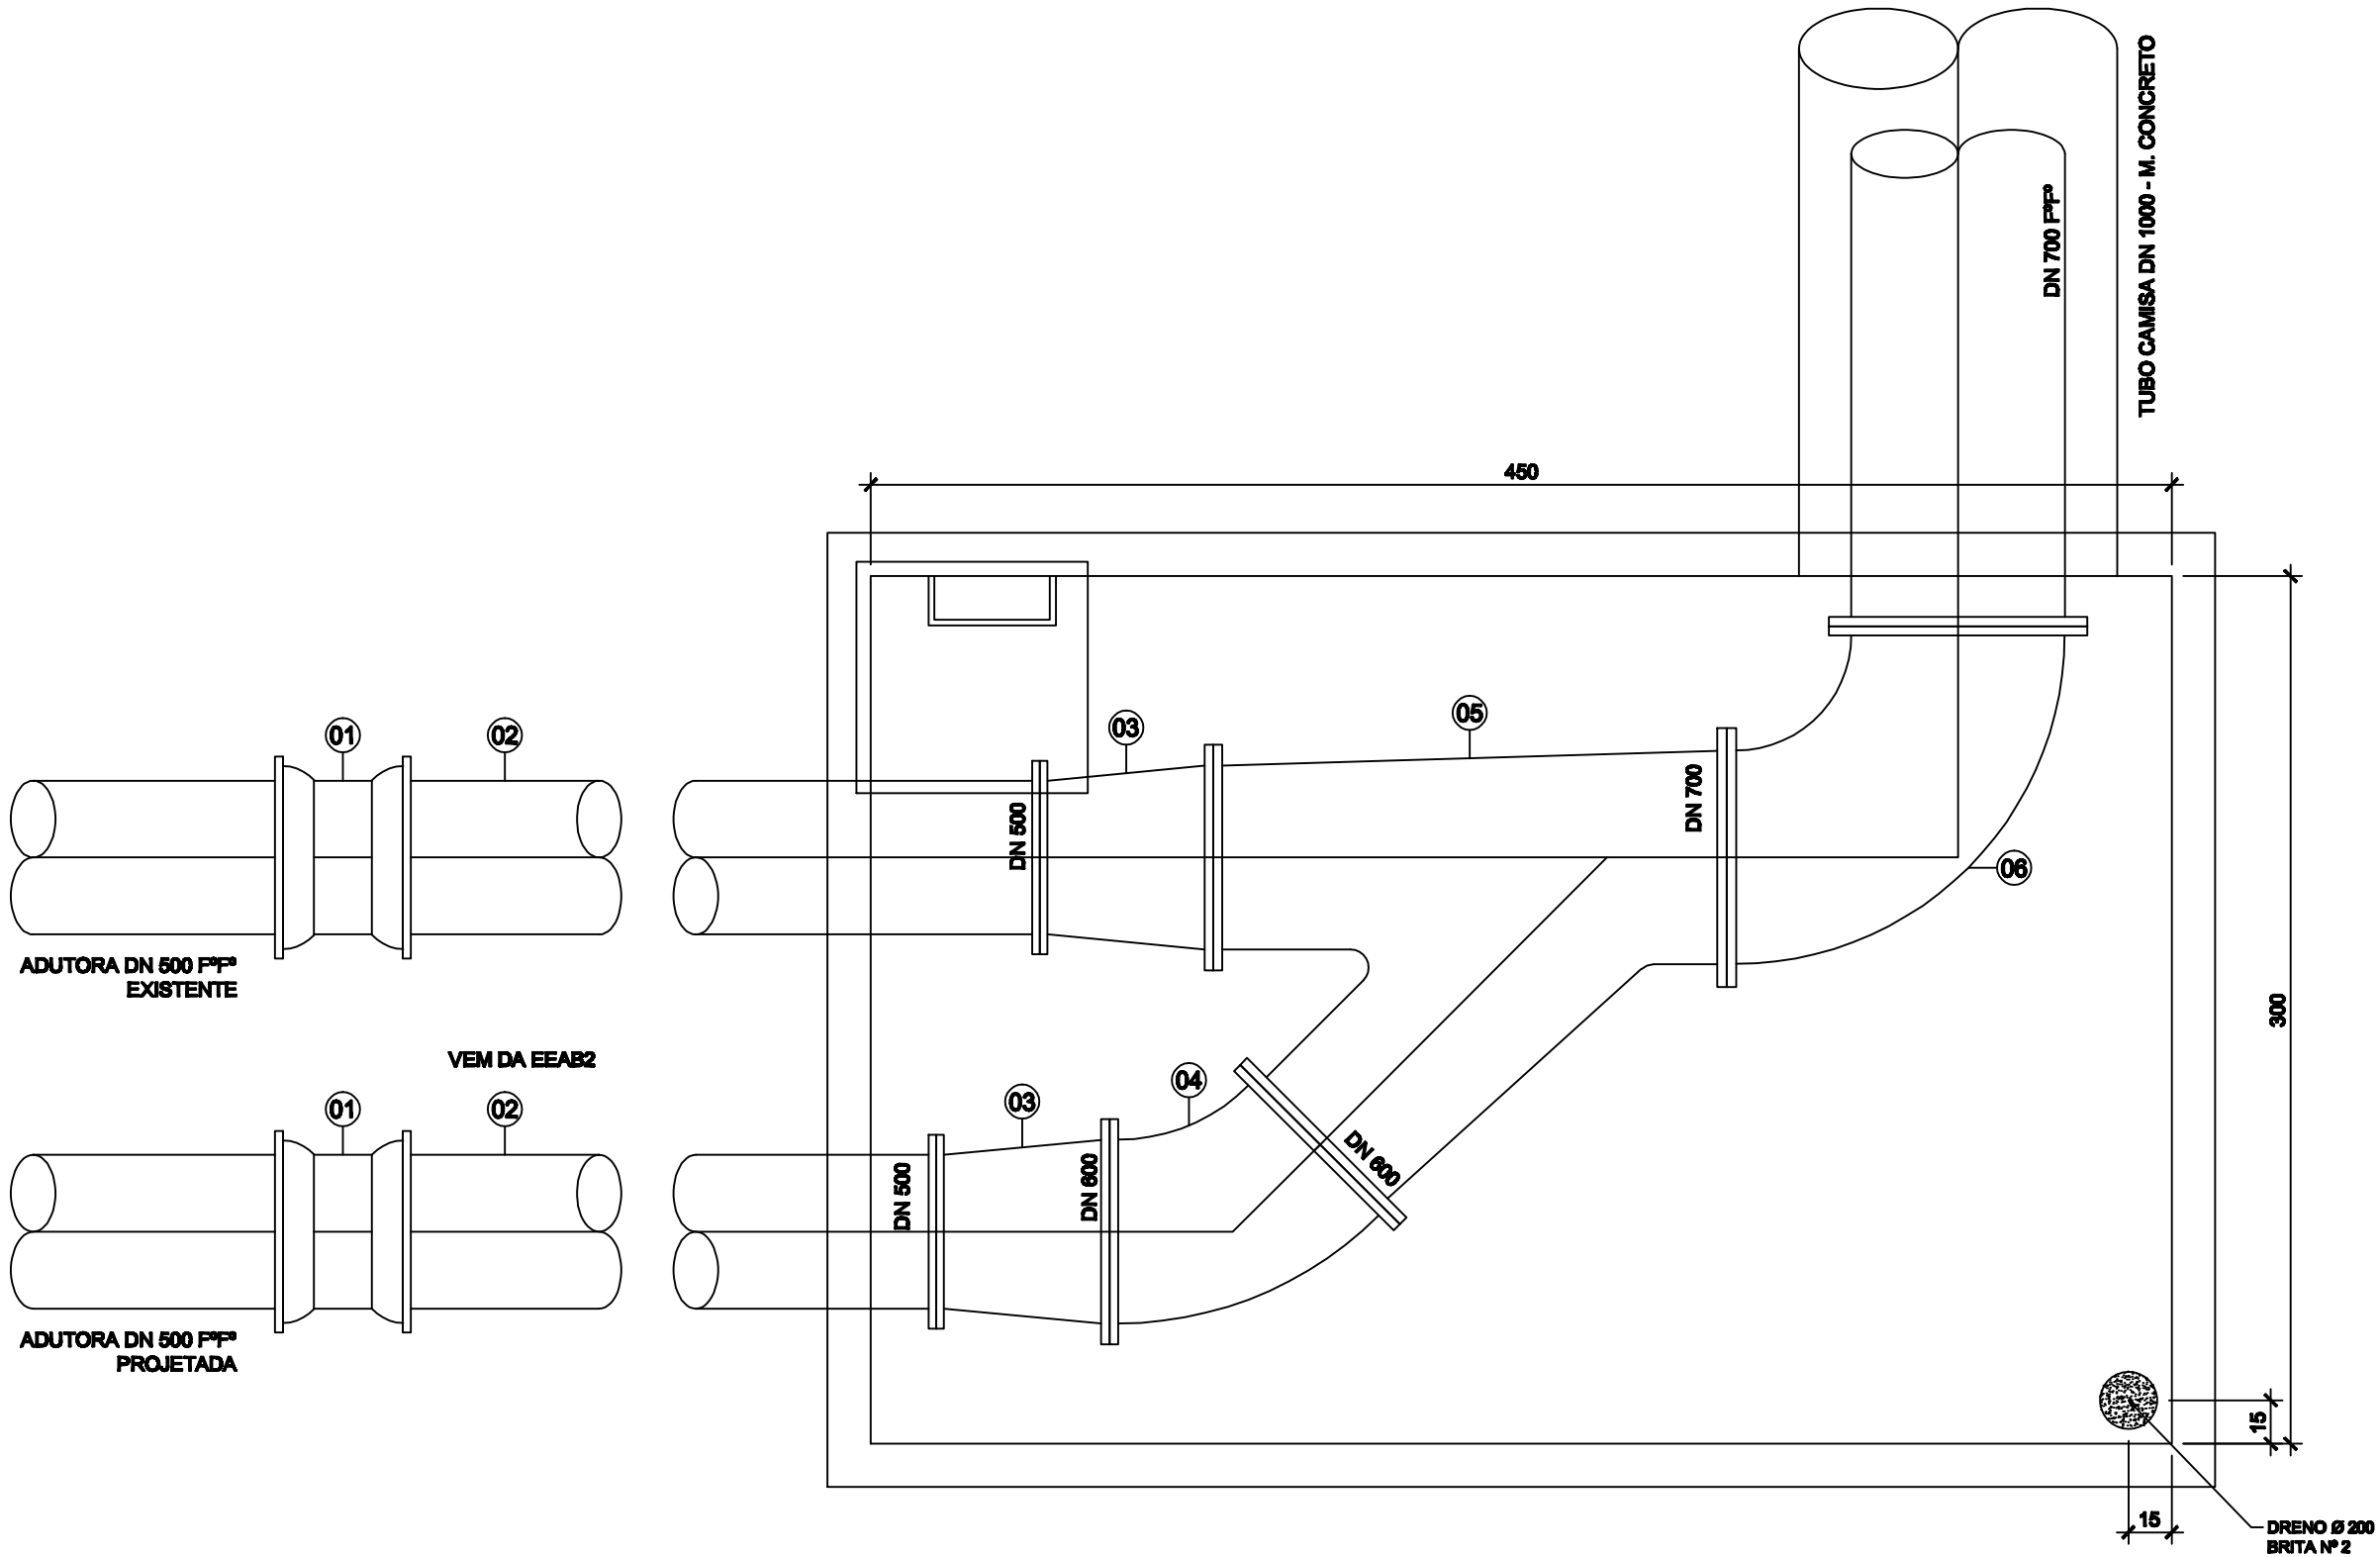


PLANTA - PV - 3
ESC. 1/25

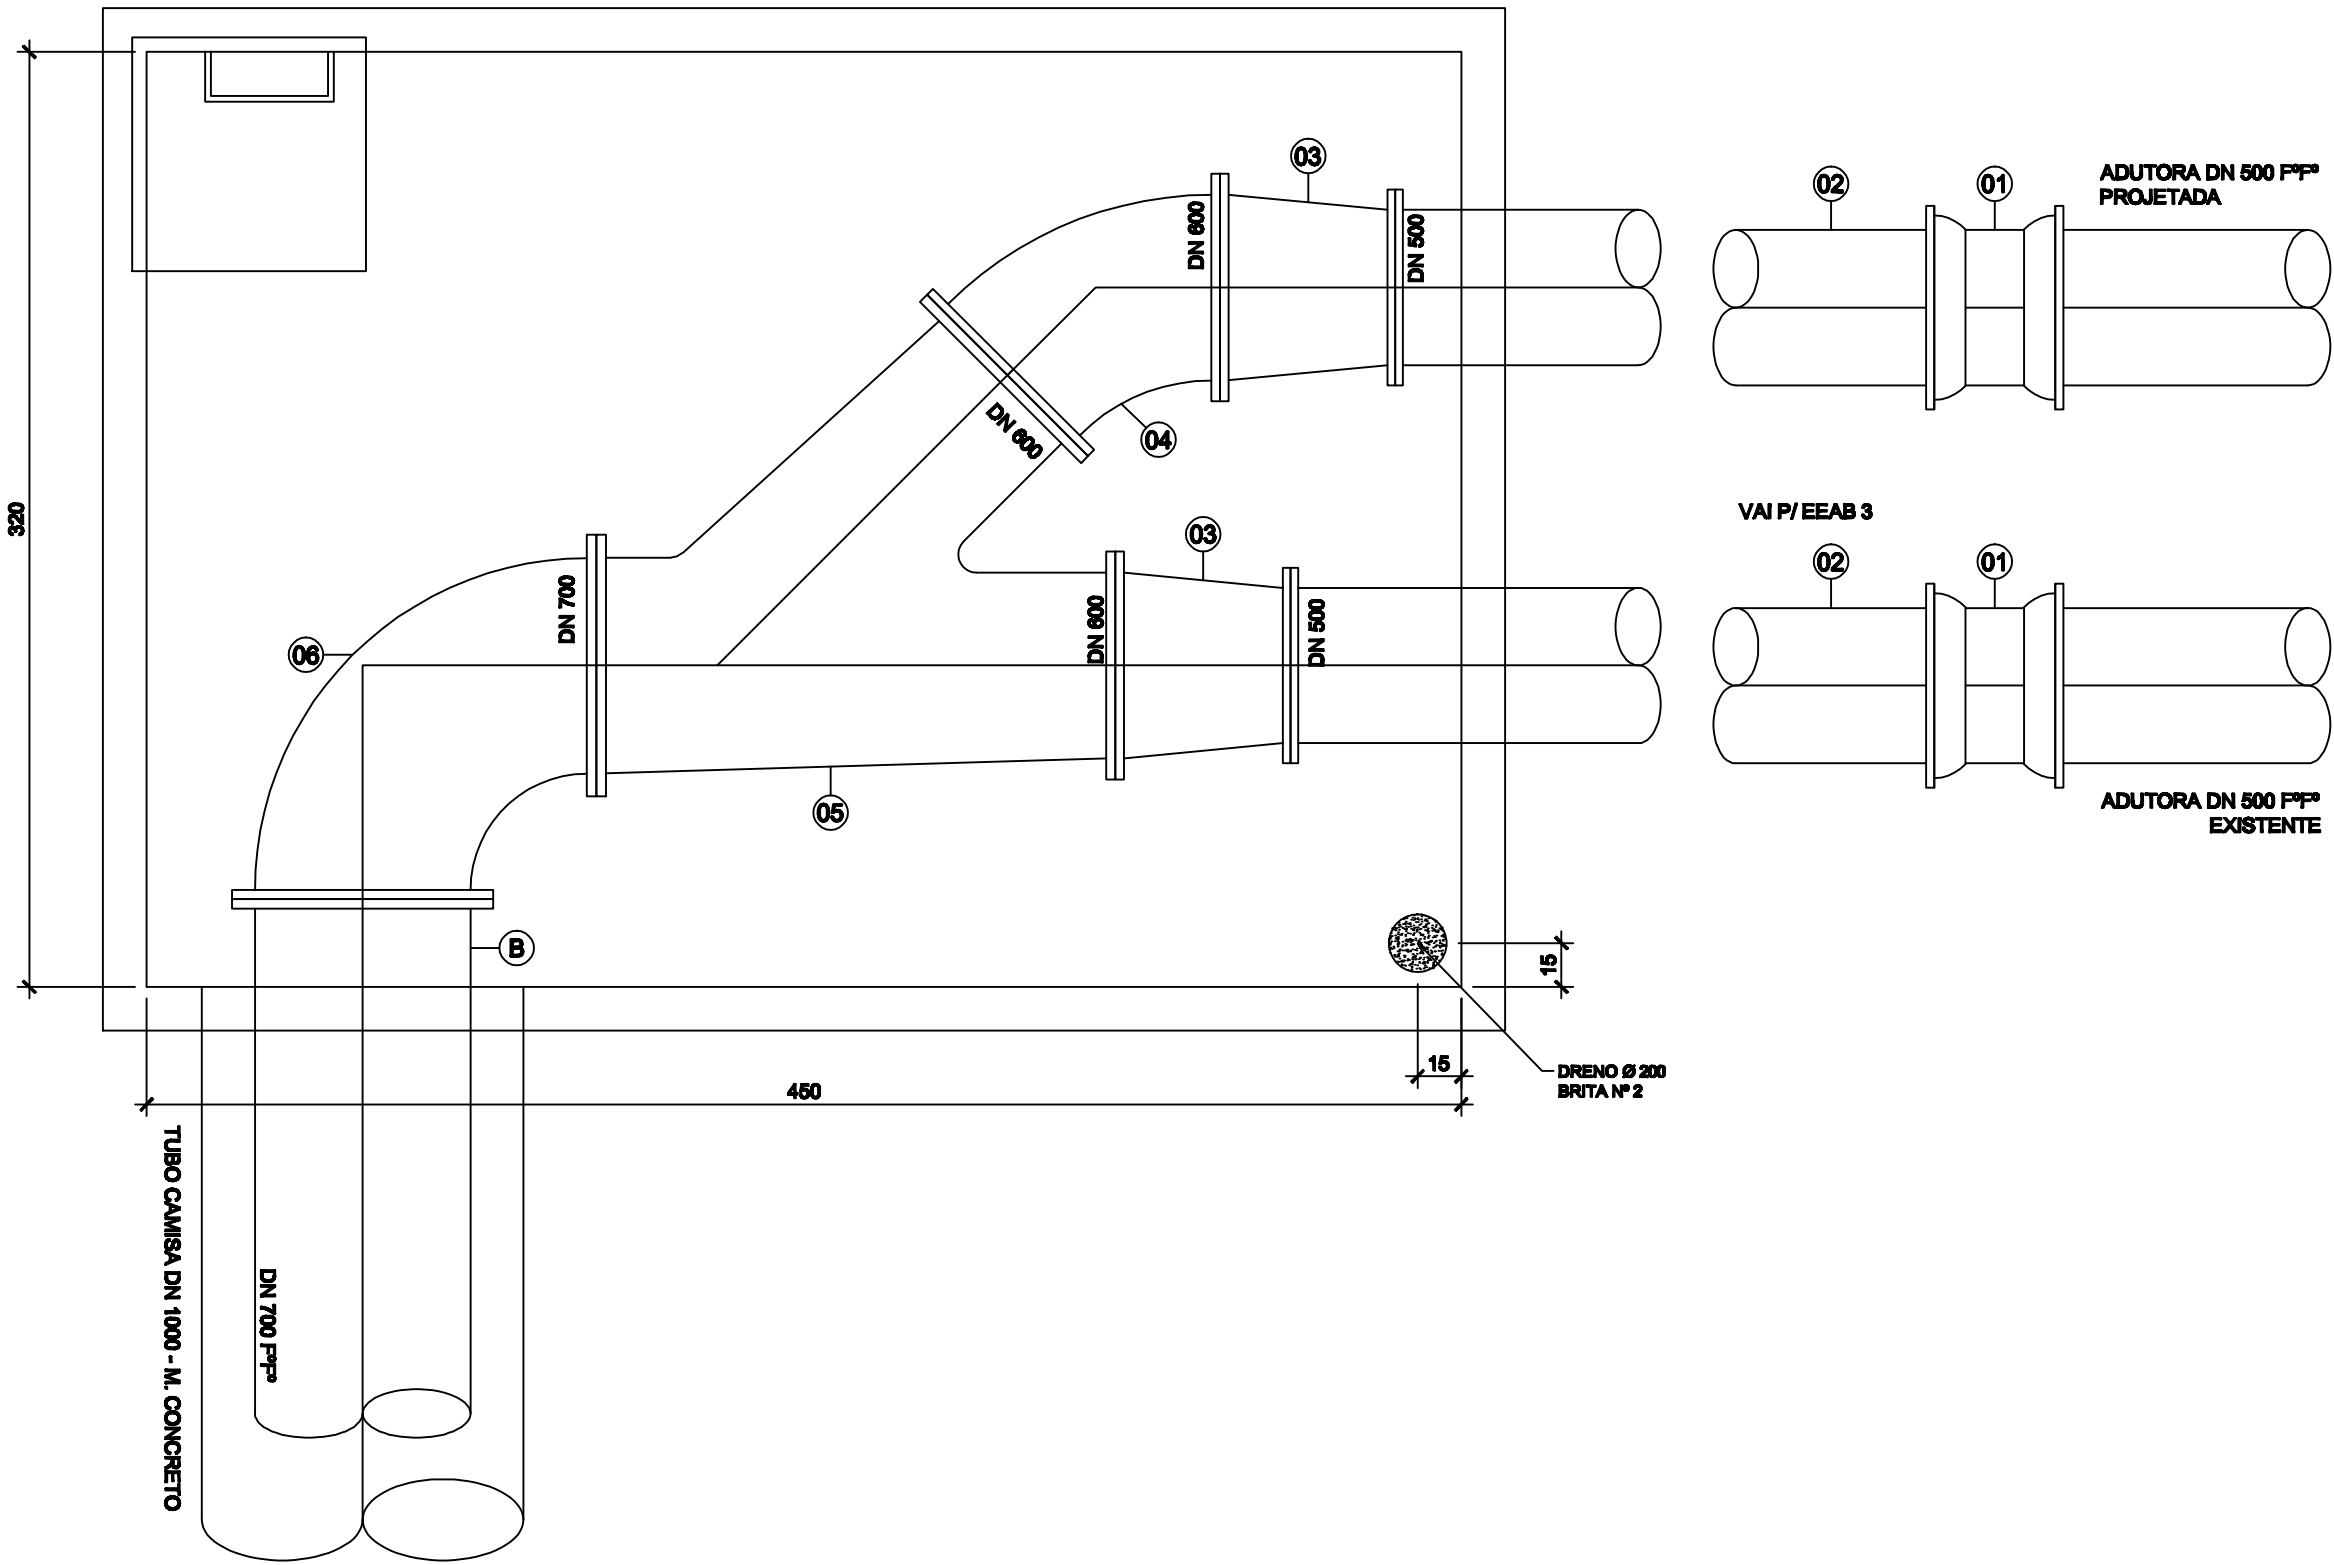

PLANTA - PV - 4
ESC. 1/25

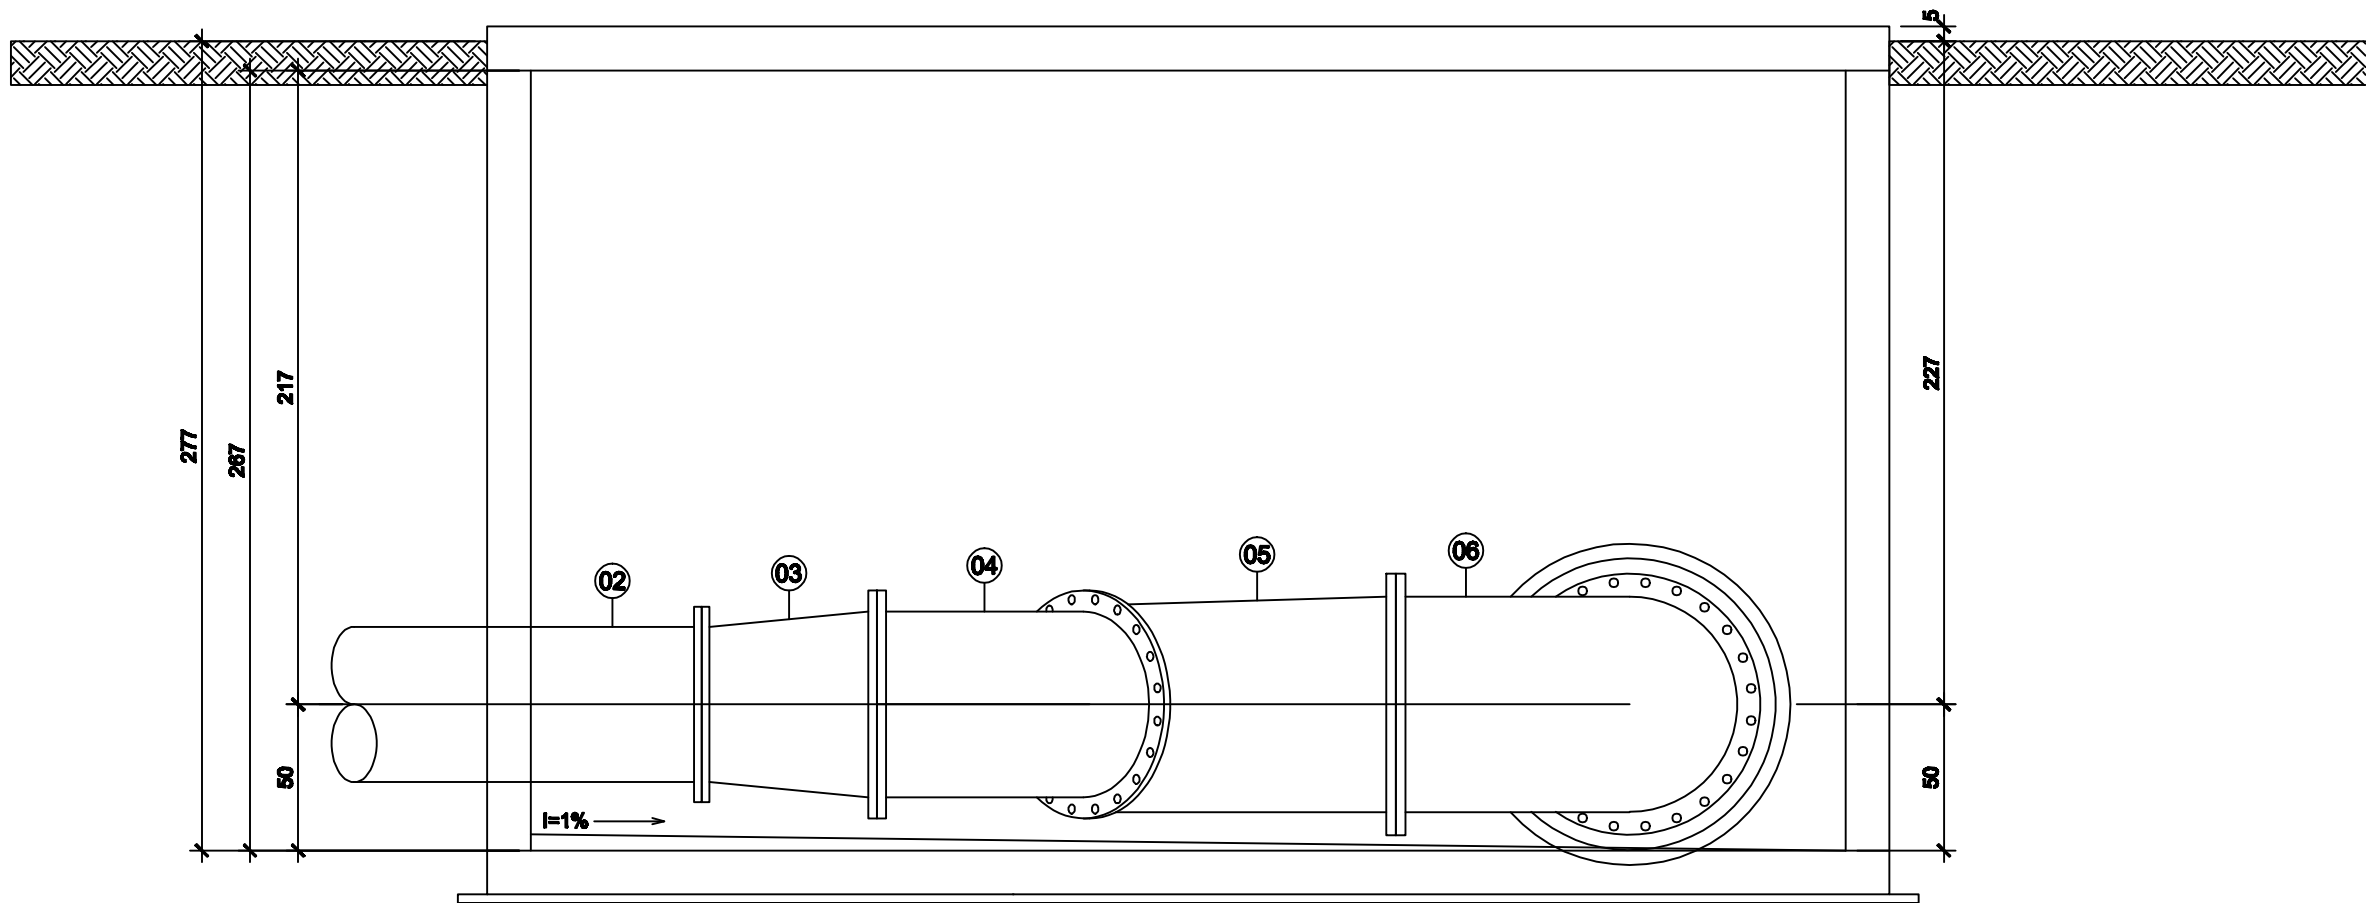

CORTE DD

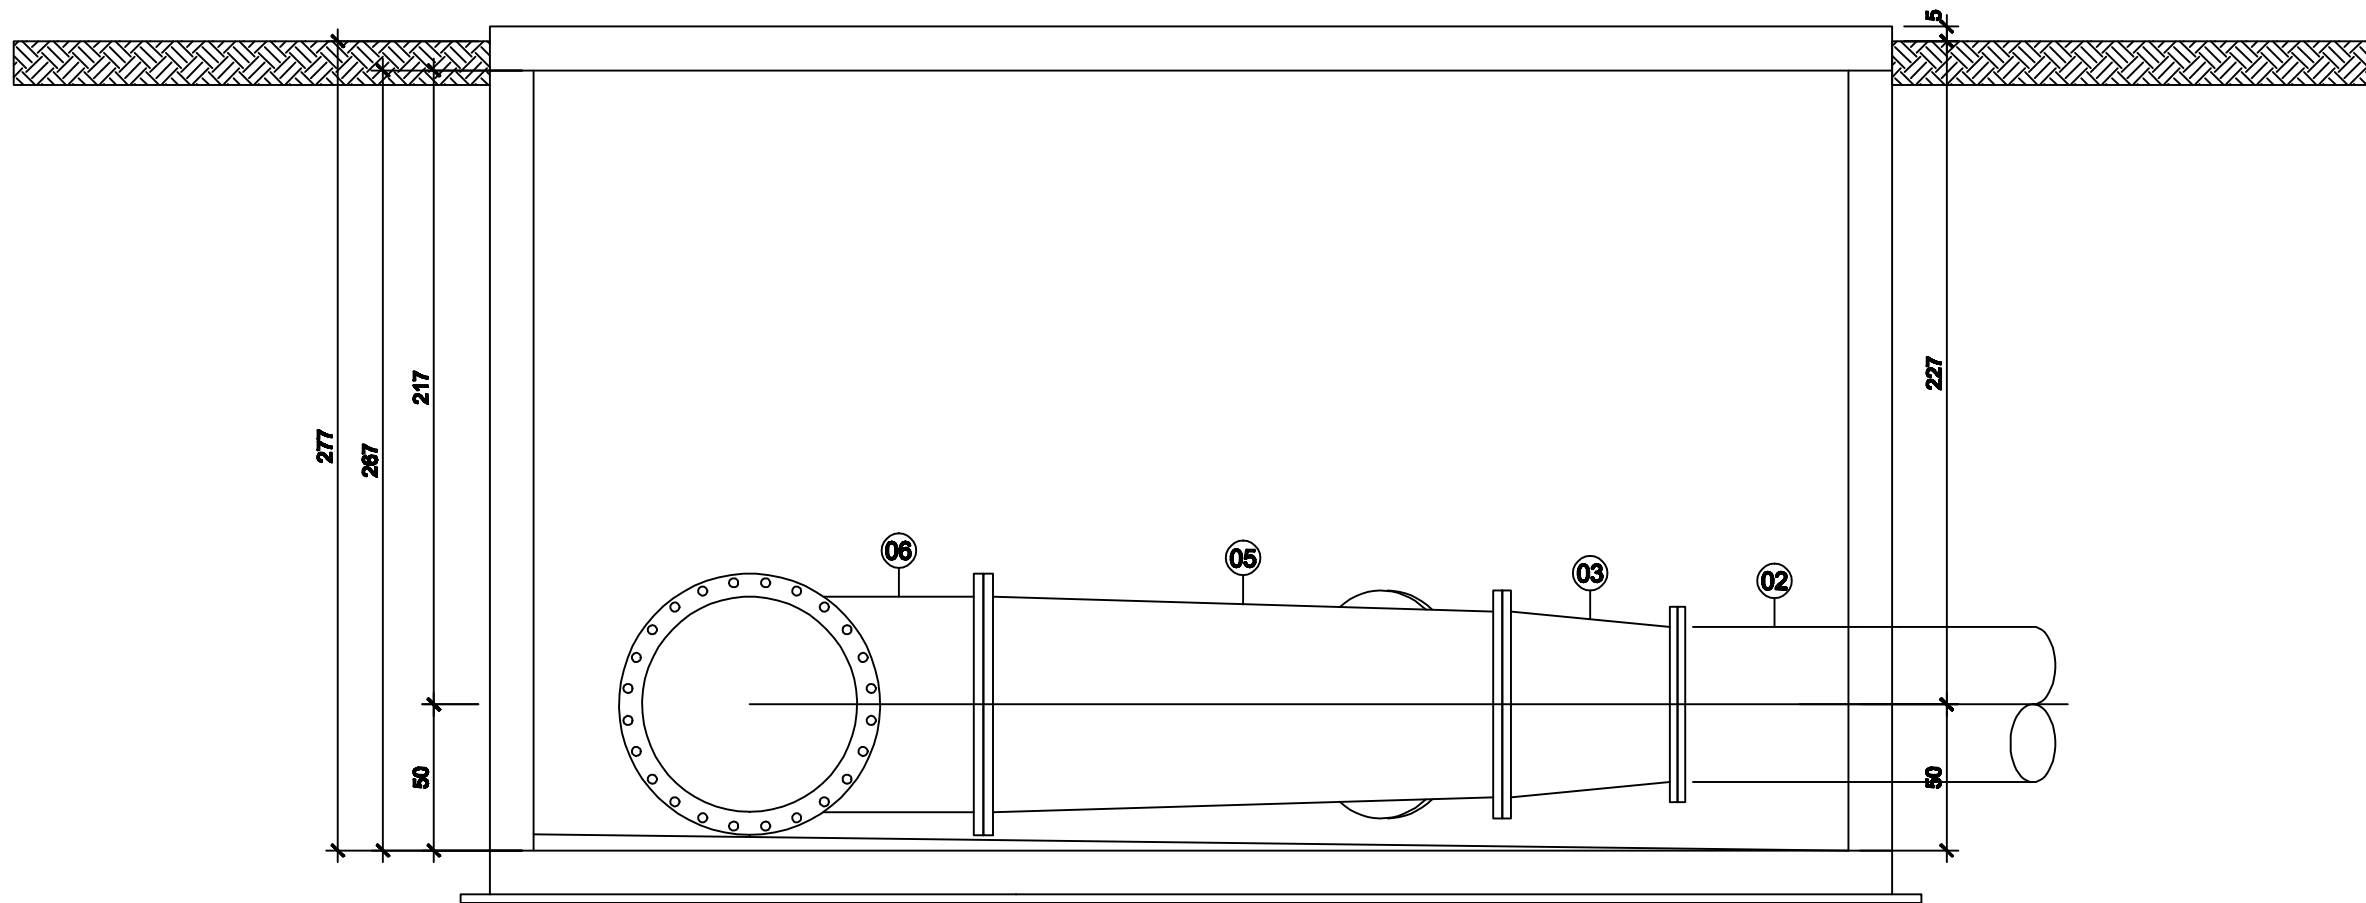

CORTE EE

NÚMEROS		TÍTULOS		Nº	LOCAL	DISCRIMINAÇÃO	DES.	DIV.	GER.	DATA
PRINCIPAIS DESENHOS DE REFERÊNCIA				REVISÃO						

CANCELA E SUBSTITUI O DESENHO NÚMERO:		CENTRO DE DOCUMENTAÇÃO		EMITENTE:		EMISSÃO CESAN		DATAS	
RECEBIDO: / /		Nº DOC.: ASS.:		PROJETADO: COORDENADOR:		PROJETADO: DENIZE NETTO SPERANDIO BABILON		JULHO/2010	
APROVAÇÃO CESAN:		ASS.: MATR.:		CREA: REGIÃO: CREA: REGIÃO:		CREA: 8531-0/ES			
UNID.: DATA: / /		DESENHO: Nº DES. PROJETISTA:		VERIFICADO: COORDENADOR: LUIZ CARLOS ALVES PINTO		DESENHADO: ALINE GON RAMOS AMORIM		JULHO/2010	
ESTA APROVAÇÃO NÃO ISENTA A CONTRATADA DE SUAS RESPONSABILIDADES LEGAIS.		RESPONSÁVEL TÉCNICO:		DIVISÃO: LUIZ CARLOS ALVES PINTO		VERIFICADO: COORDENADOR: LUIZ CARLOS ALVES PINTO		JULHO/2010	
		CREA: REGIÃO: ART Nº: DATA:		GERÊNCIA: LUCIANO AUREMMA		DIVISÃO: LUIZ CARLOS ALVES PINTO		JULHO/2010	

MUNICÍPIO: GUARAPARI		DISTRITO:		BAIRRO:	
NOME DO EMPREENDIMENTO: AMPLIAÇÃO DO SISTEMA DE ABASTECIMENTO DE ÁGUA					
TÍTULO: ADUTORA DE ÁGUA BRUTA BENEVENTE TRAVESSIA 02 PLANTA BAIXA E CORTES					
ESCALA: INDICADA	FOLHA: 04 / 04	Nº CESAN		REV: 0	
		B-052-000-30-5-XX-0031			