




ESTE DESENHO É PROPRIEDADE DA
COMPANHIA ESPÍRITO SANTENSE DE
SANEAMENTO - CESAN E NÃO PODE
SER COPIADO SEM SUA AUTORIZAÇÃO.

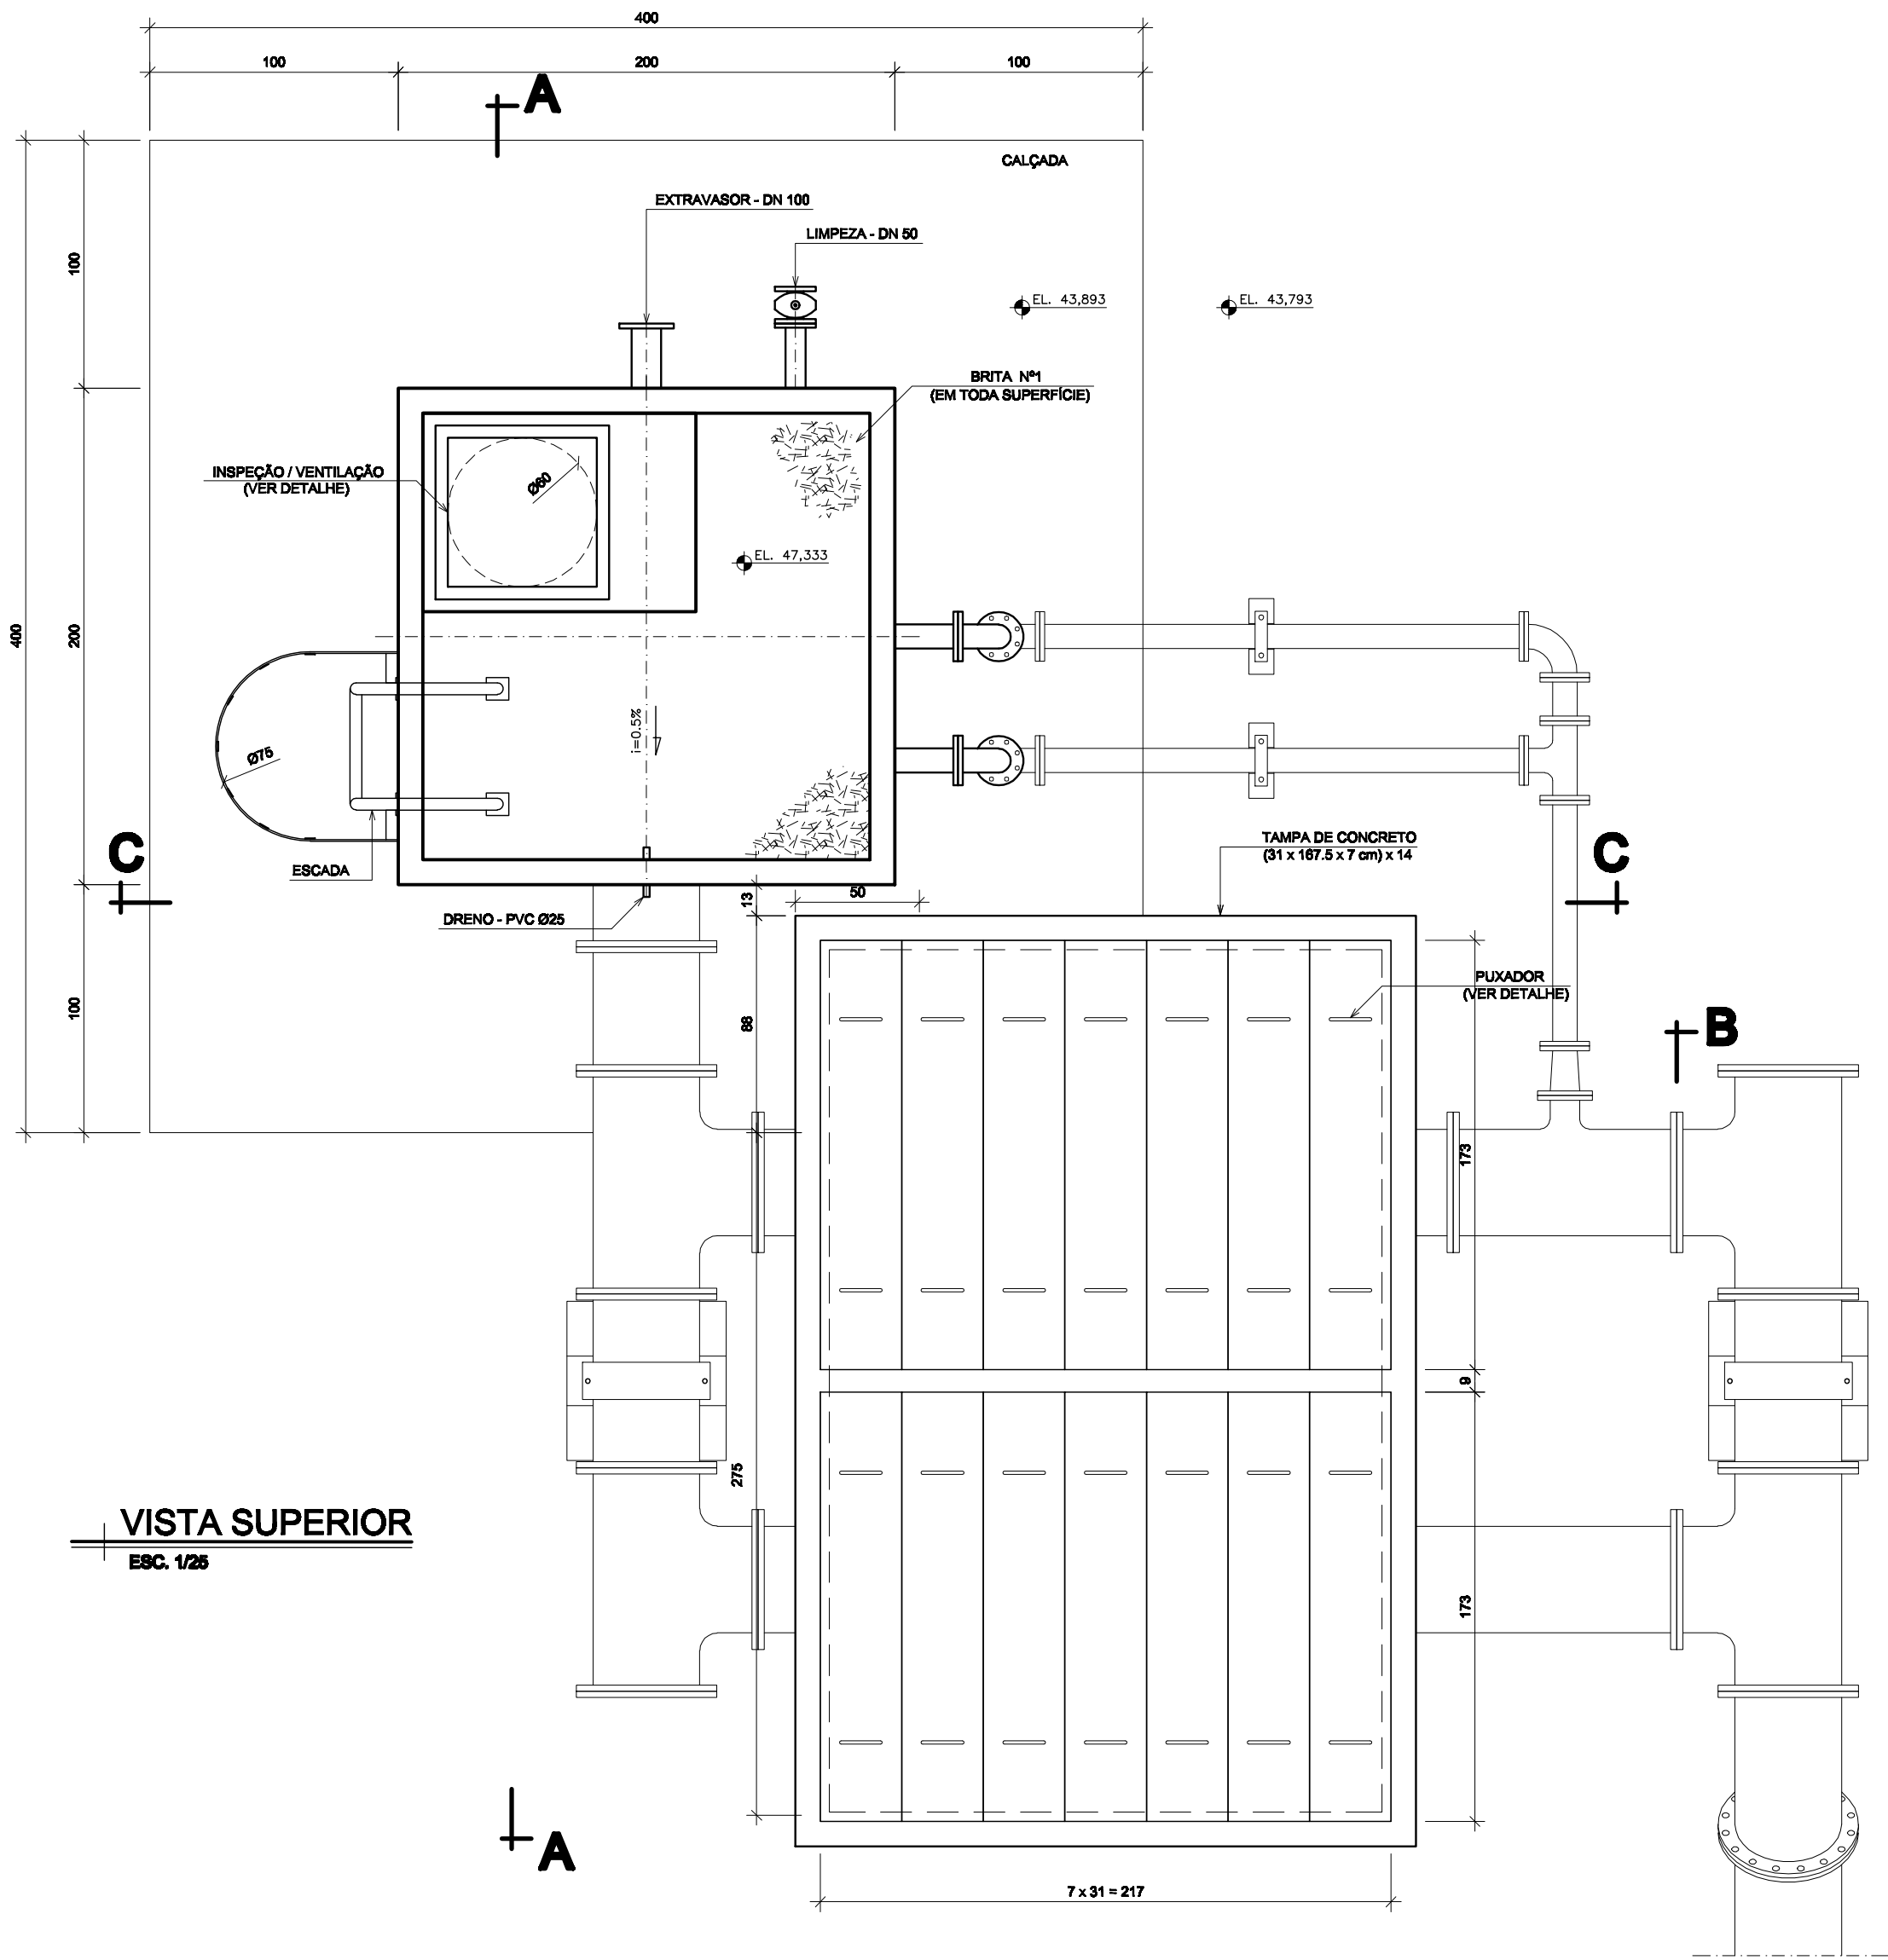



VISTA SUPERIOR
ESC. 1/25

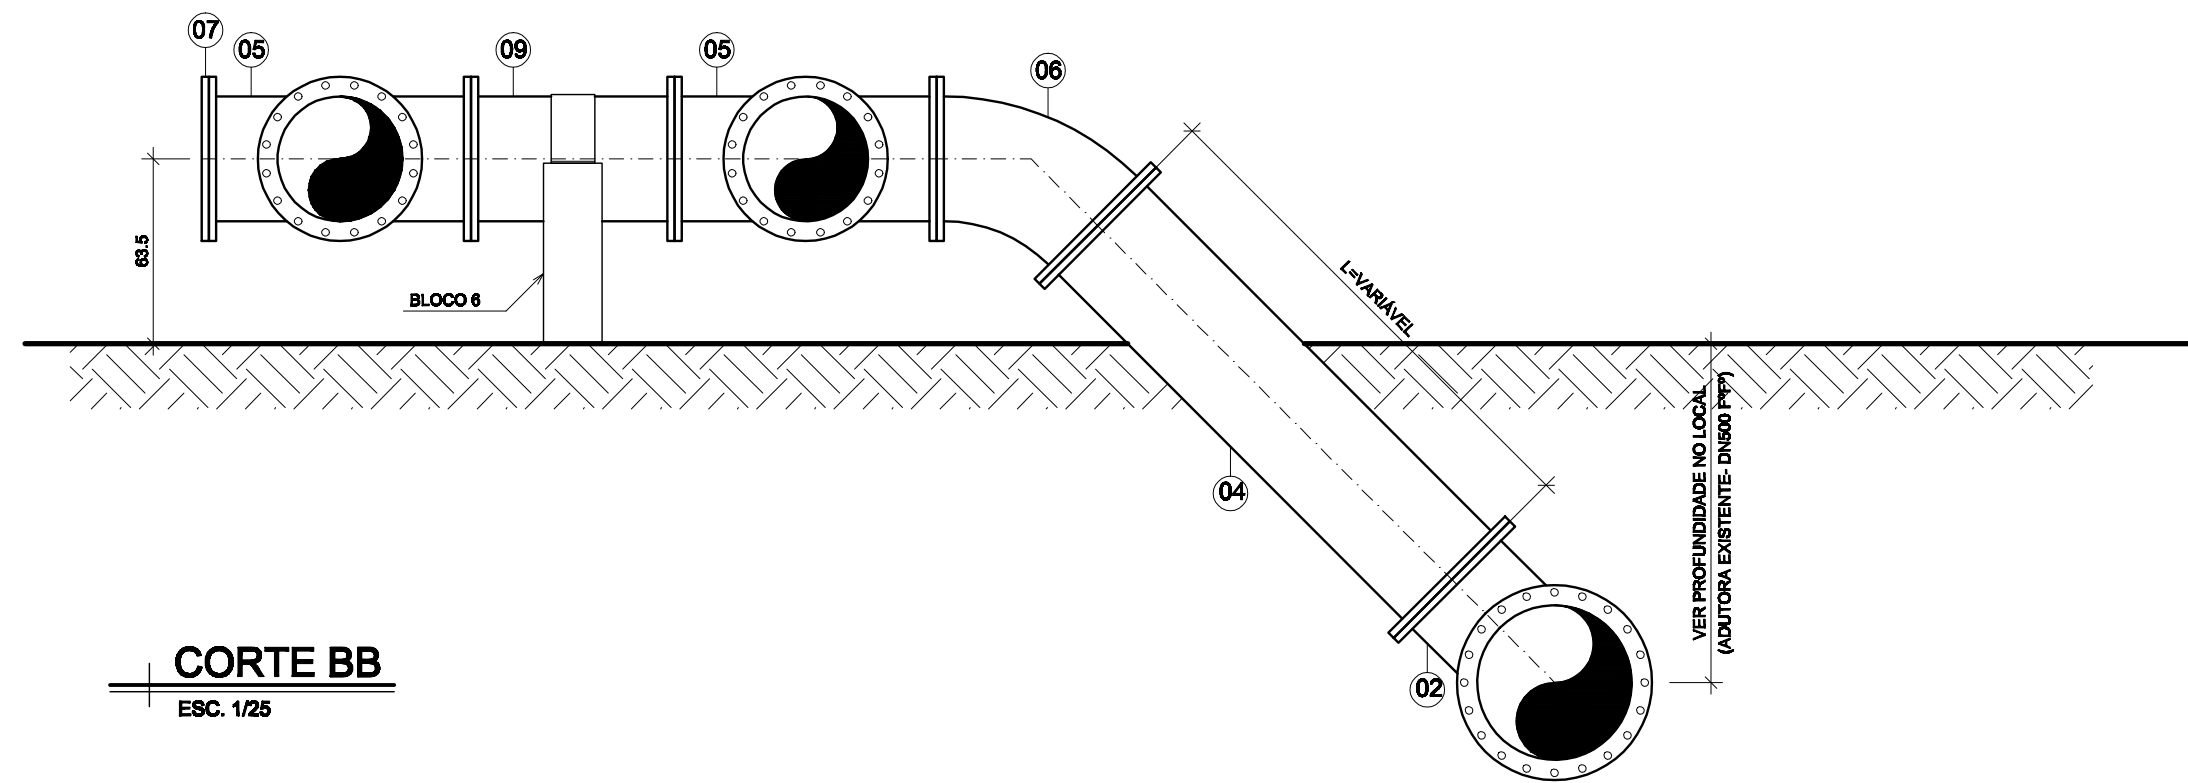

CORTE BB
ESC. 1/25

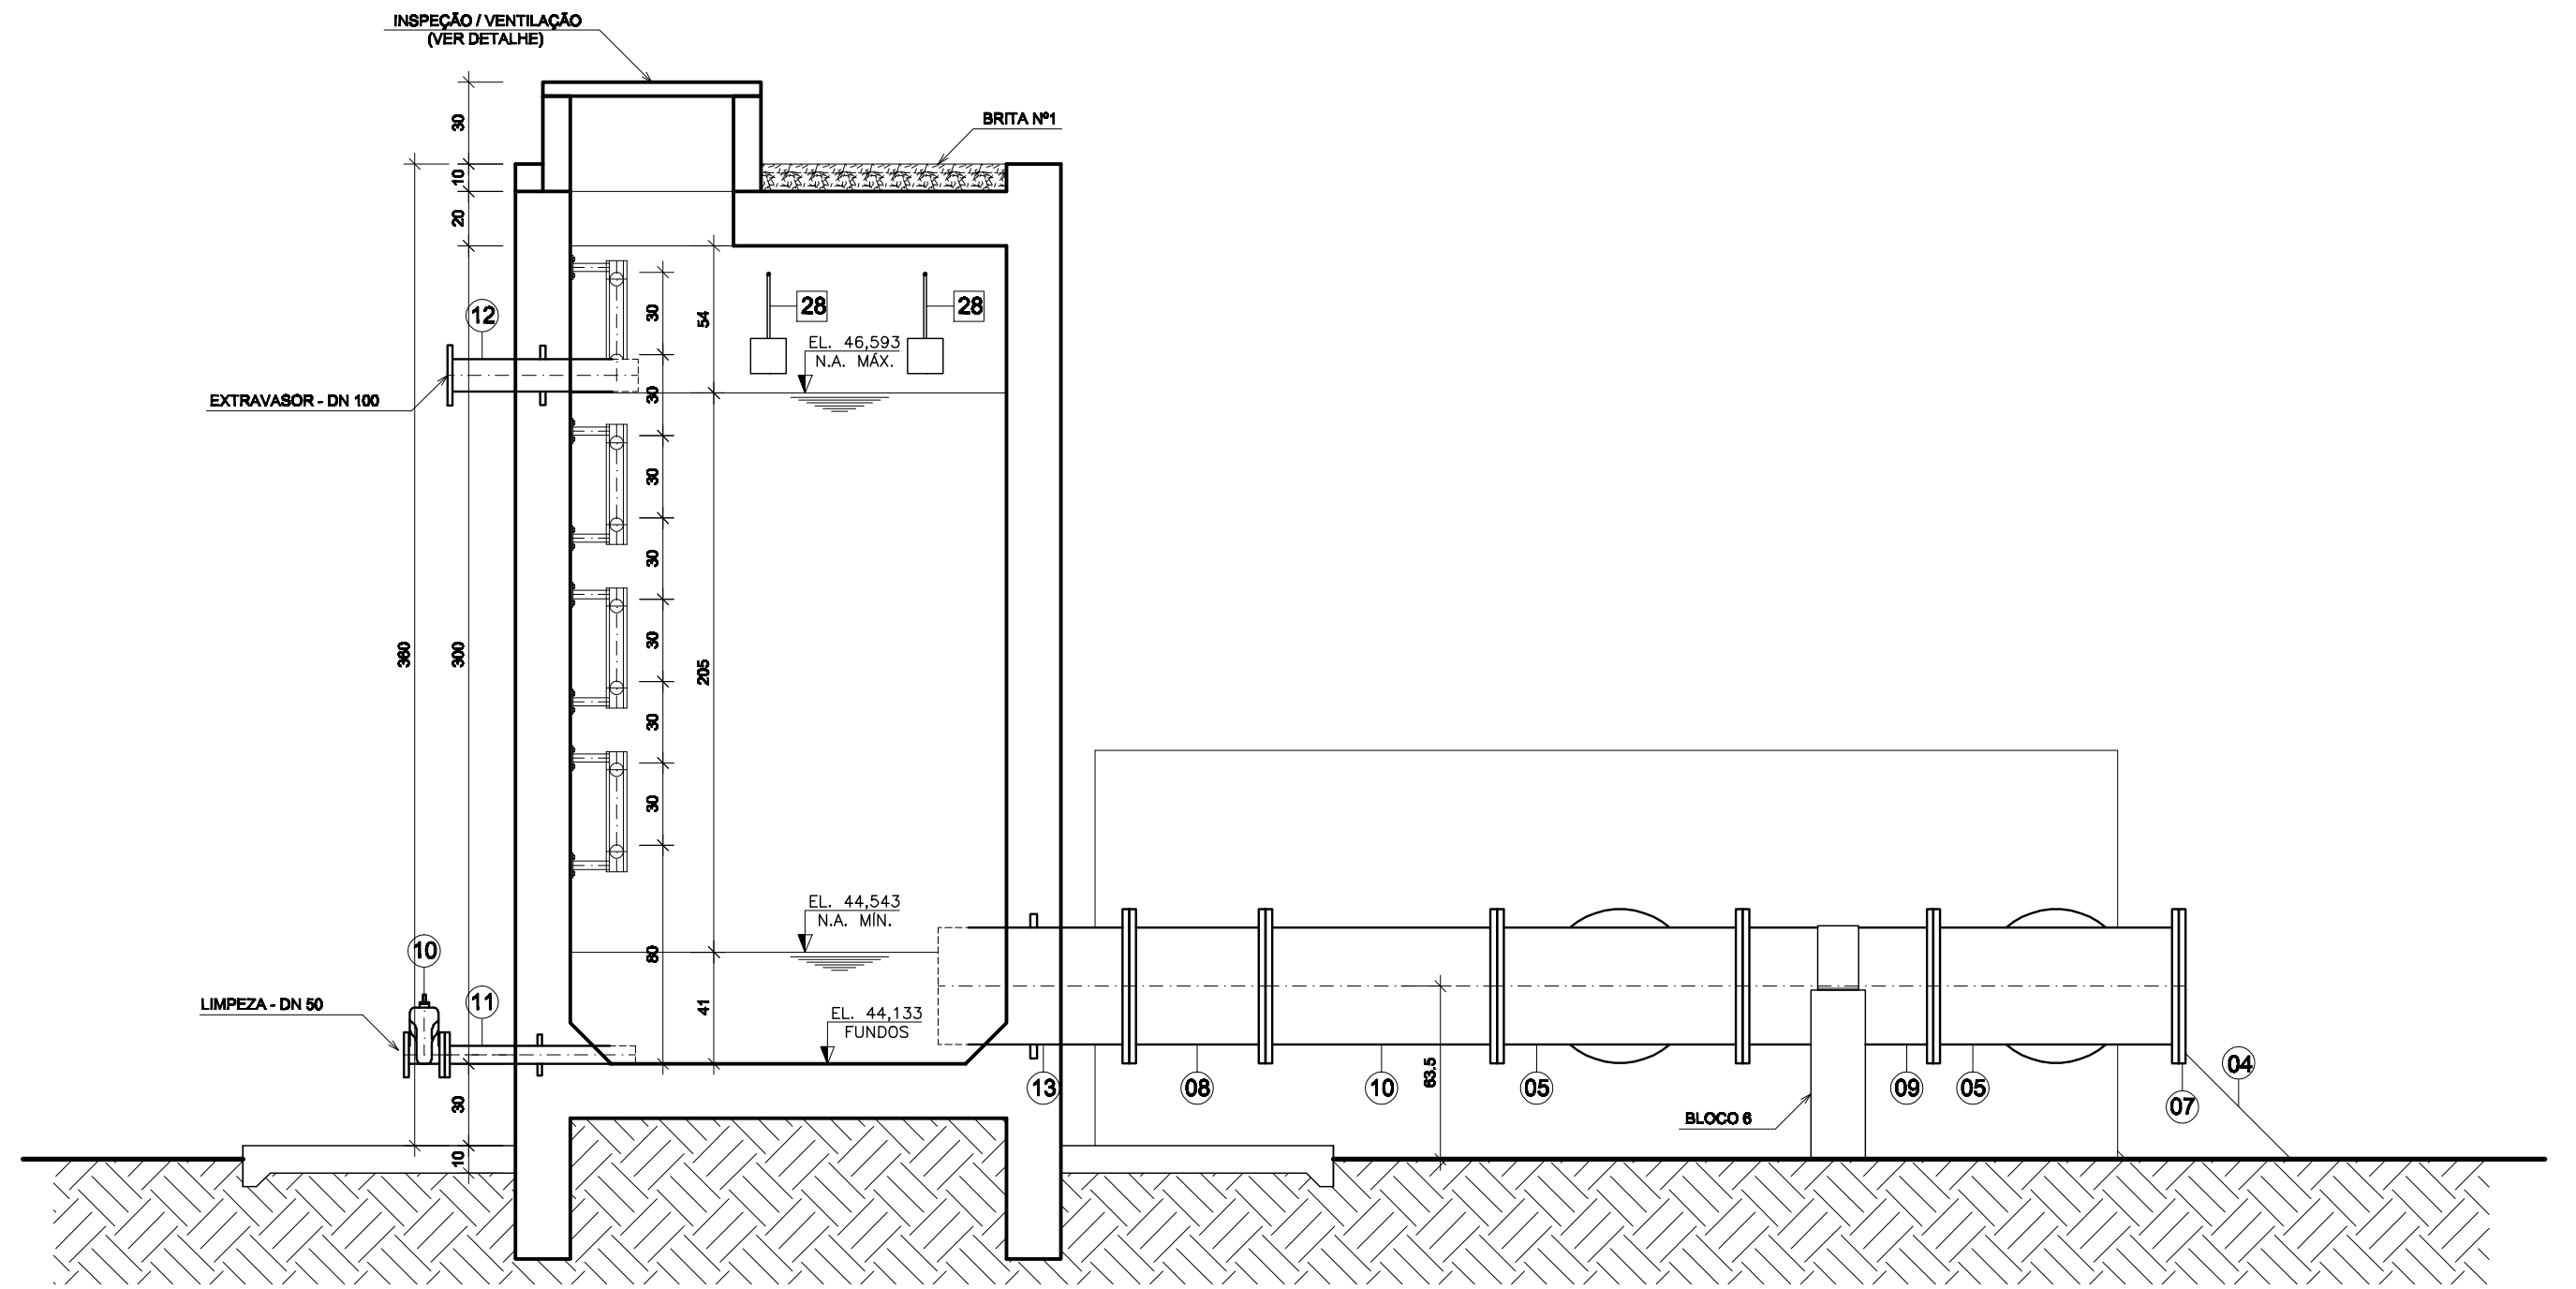

CORTE AA
ESC. 1/25

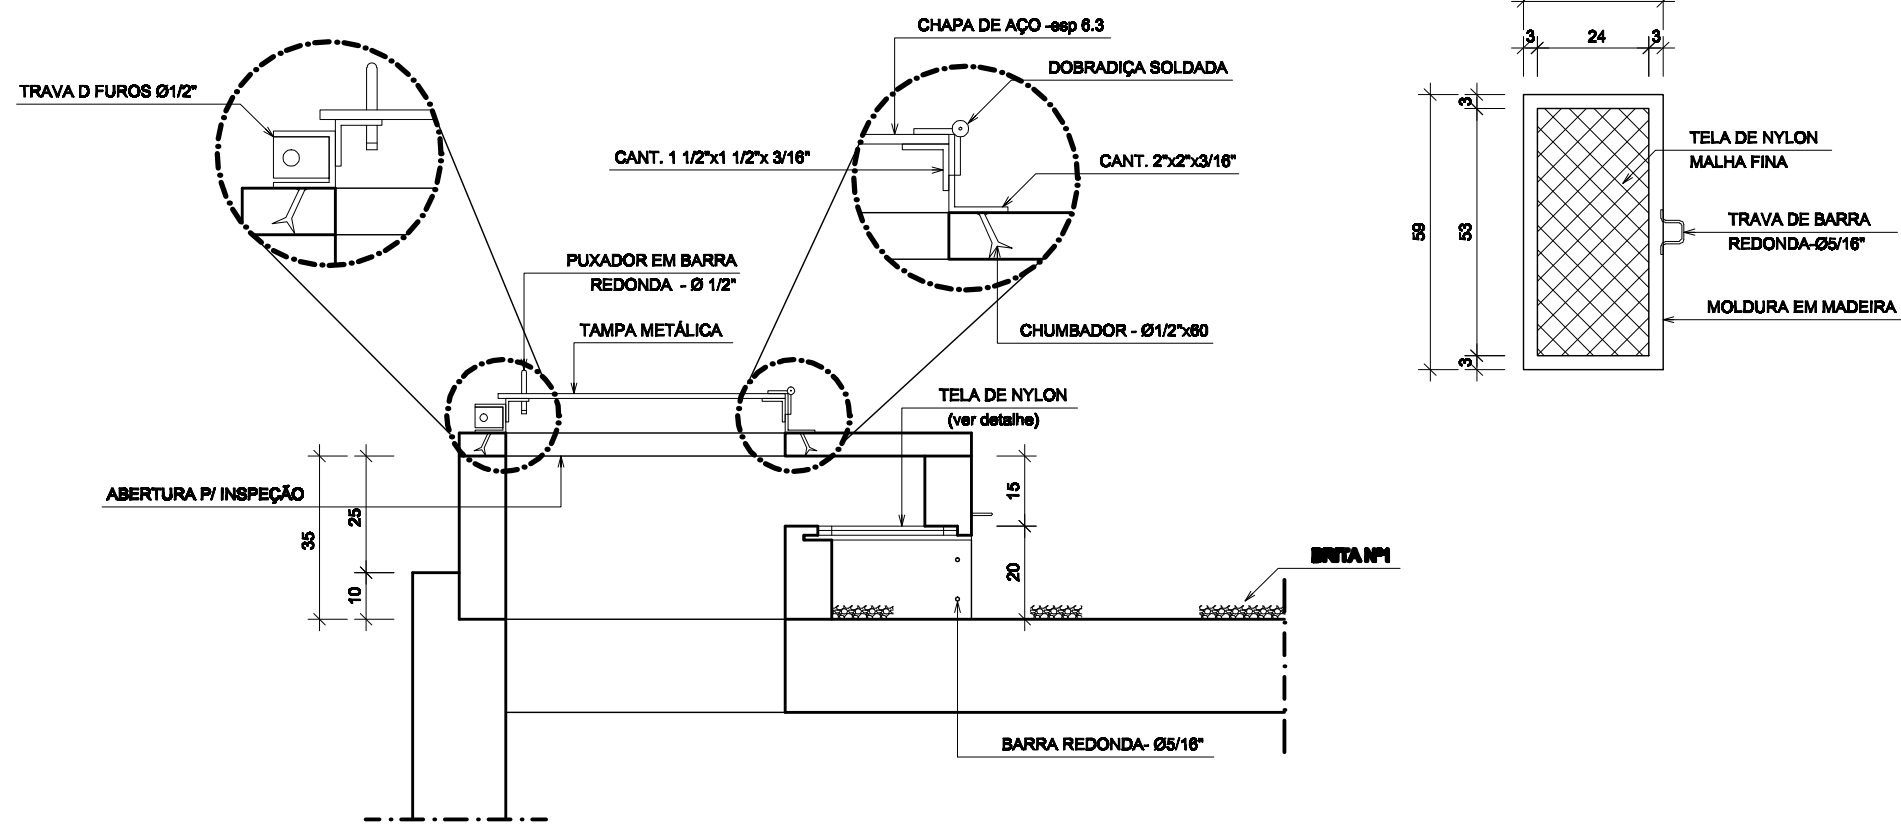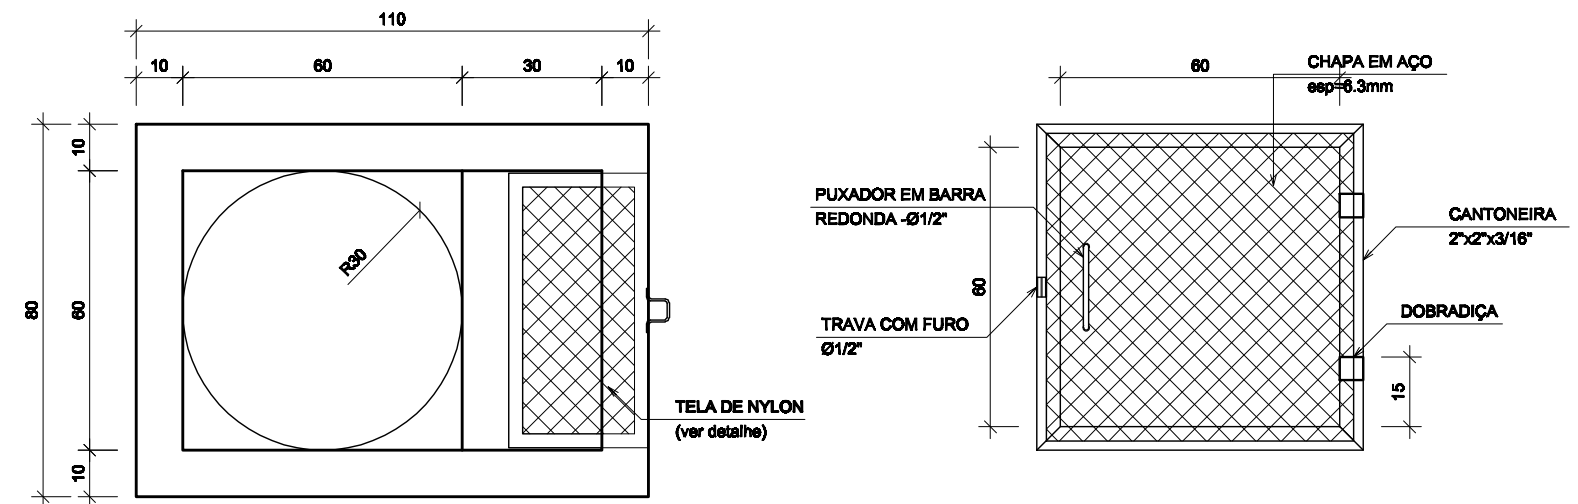

DET. DA INSPEÇÃO / VENTILAÇÃO
SEM ESCALA

		01	-	SUBSTITUIÇÃO DE PEÇAS NO BARRILETE	CAROL	I-DDG	I-GES	MAI/10	CANCELA E SUBSTITUI O DESENHO NÚMERO:	CENTRO DE DOCUMENTAÇÃO		EMITENTE:	EMISSÃO CESAN		DATAS	MUNICÍPIO: GUARAPARI DISTRITO: BAIRRO: NOME DO EMPREENDIMENTO: AMPLIAÇÃO DO SISTEMA DE ABASTECIMENTO DE ÁGUA TÍTULO: ADUTORA SE ÁGUA BRUTA BENEVENTE TANQUE ONE-WAY 04 APOIADO (AMPLIAÇÃO DA ALTURA) VISTA SUPERIOR, CORTES E DETALHES				
		02	-	AMPLIAÇÃO NA ALTURA DO RESERVATÓRIO PARA 3M	CAROL	I-DDG	I-GES	JUL/10					PROJETADO: DENIZE NETTO SPERANDIO BABILON							JULHO/2010
									CANCELADO E SUBSTITUIDO PELO DESENHO NÚMERO:	RECEBIDO: / /		PROJETADO:	COORDENADOR:	CREA: 8531-D/ES	JULHO/2010	DESENHADO: CAROLINA BOLZANI	JULHO/2010			
										Nº DOC.: ASS.:								CREA: REGIÃO:	CREA: REGIÃO:	VERIFICADO: COORDENADOR: LUIZ CARLOS ALVES PINTO
									APROVAÇÃO CESAN:		DESENHO:	Nº DES. PROJETISTA:	DIVISÃO: LUIZ CARLOS ALVES PINTO	JULHO/2010						
									ASS.: MATR.:						DATA: / /	RESPONSÁVEL TÉCNICO:	GERÊNCIA: LUCIANO AUREMMA	JULHO/2010		
									UNID.: DATA: / /		ESTA APROVAÇÃO NÃO ISENTA A CONTRATADA DE SUAS RESPONSABILIDADES LEGAIS.	CREA: REGIÃO: ART Nº: DATA:		JULHO/2010						
																			JULHO/2010	
																			JULHO/2010	
