



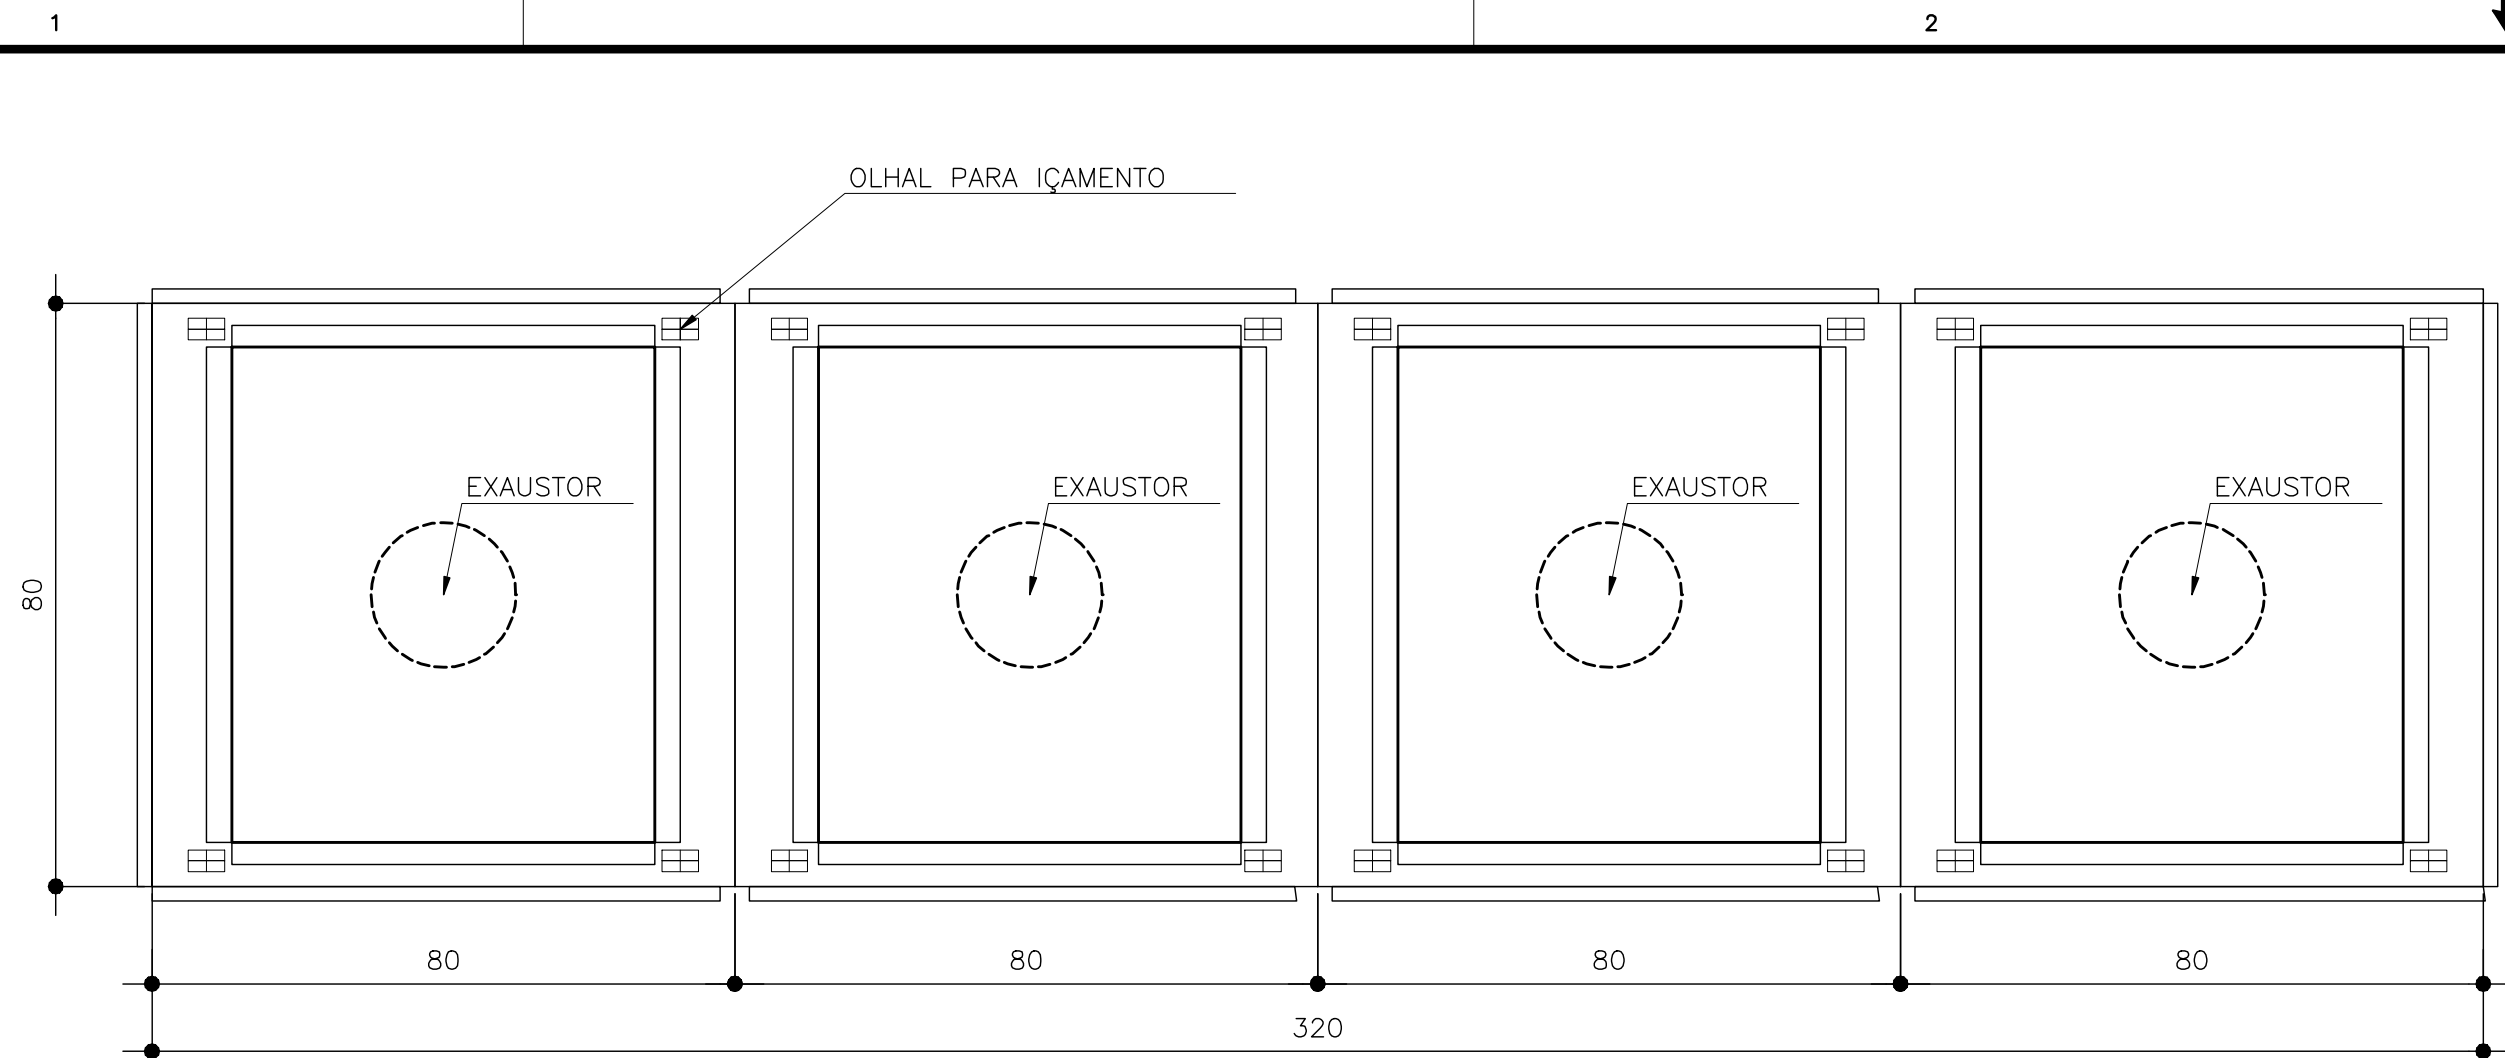


VISTA SUPERIOR DOS CUBÍCULOS

ESCALA 1:10

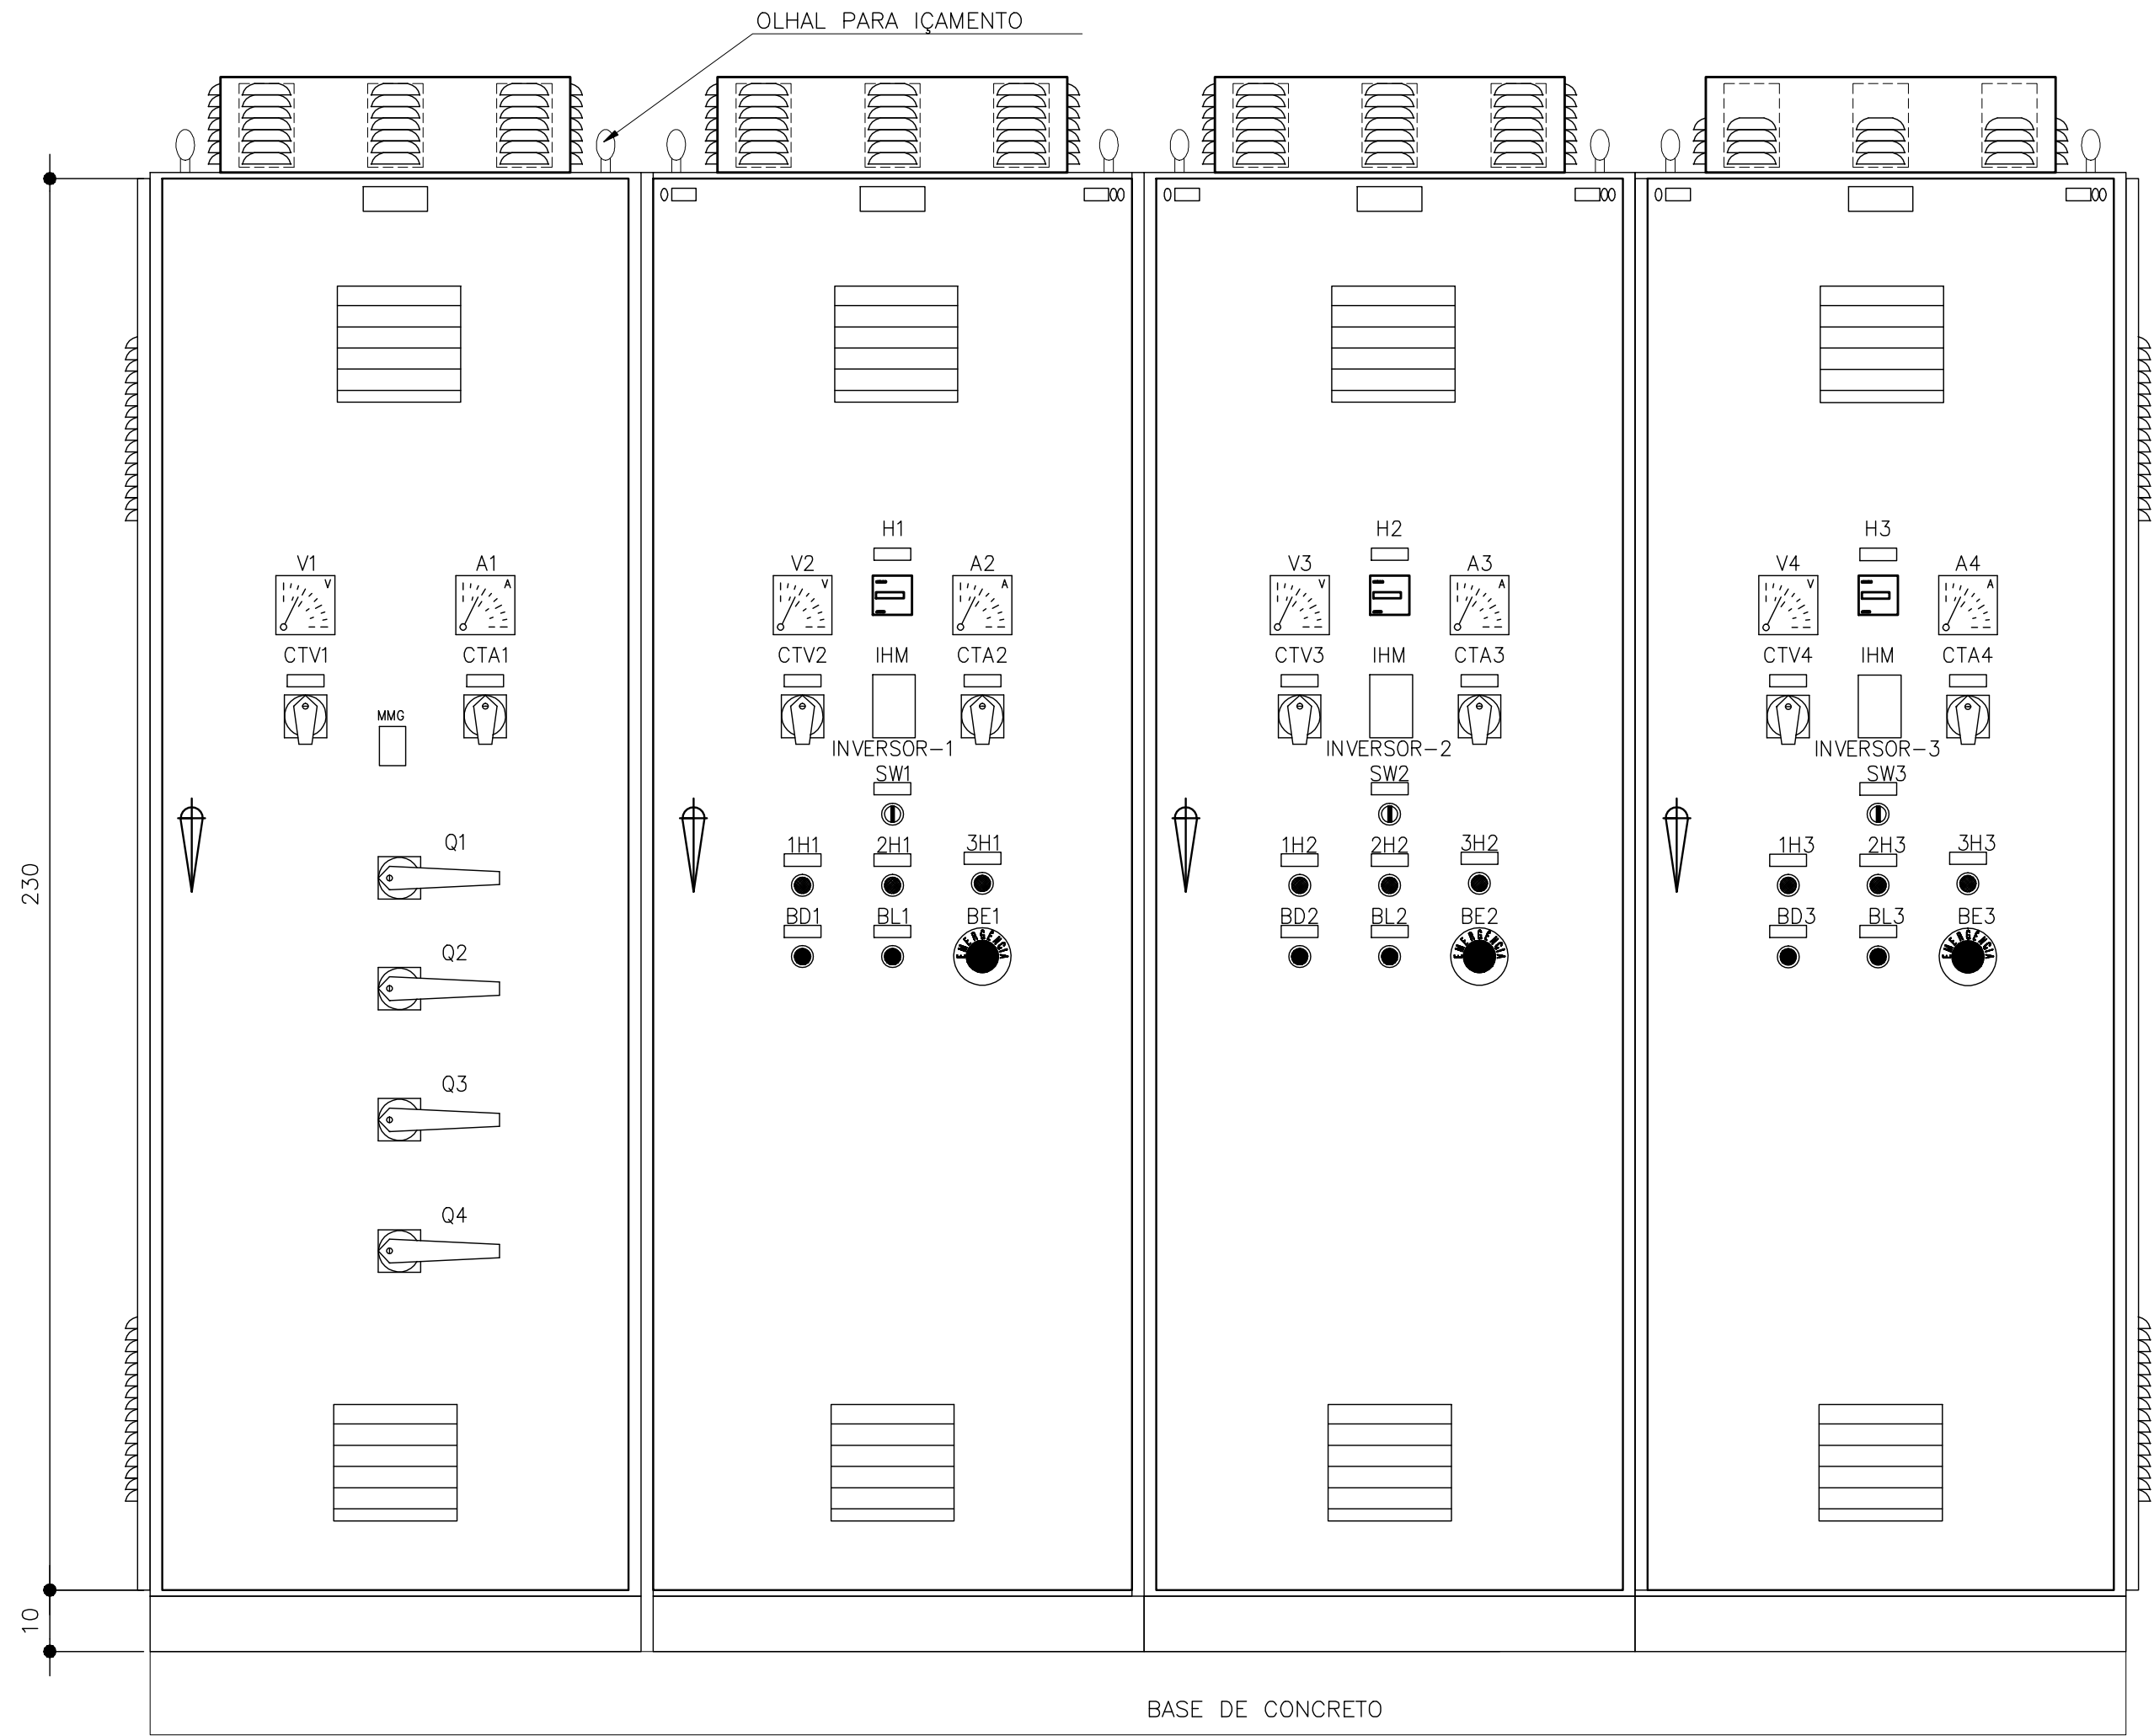

VISTA FRONTAL DOS CUBÍCULOS

ESCALA 1:10

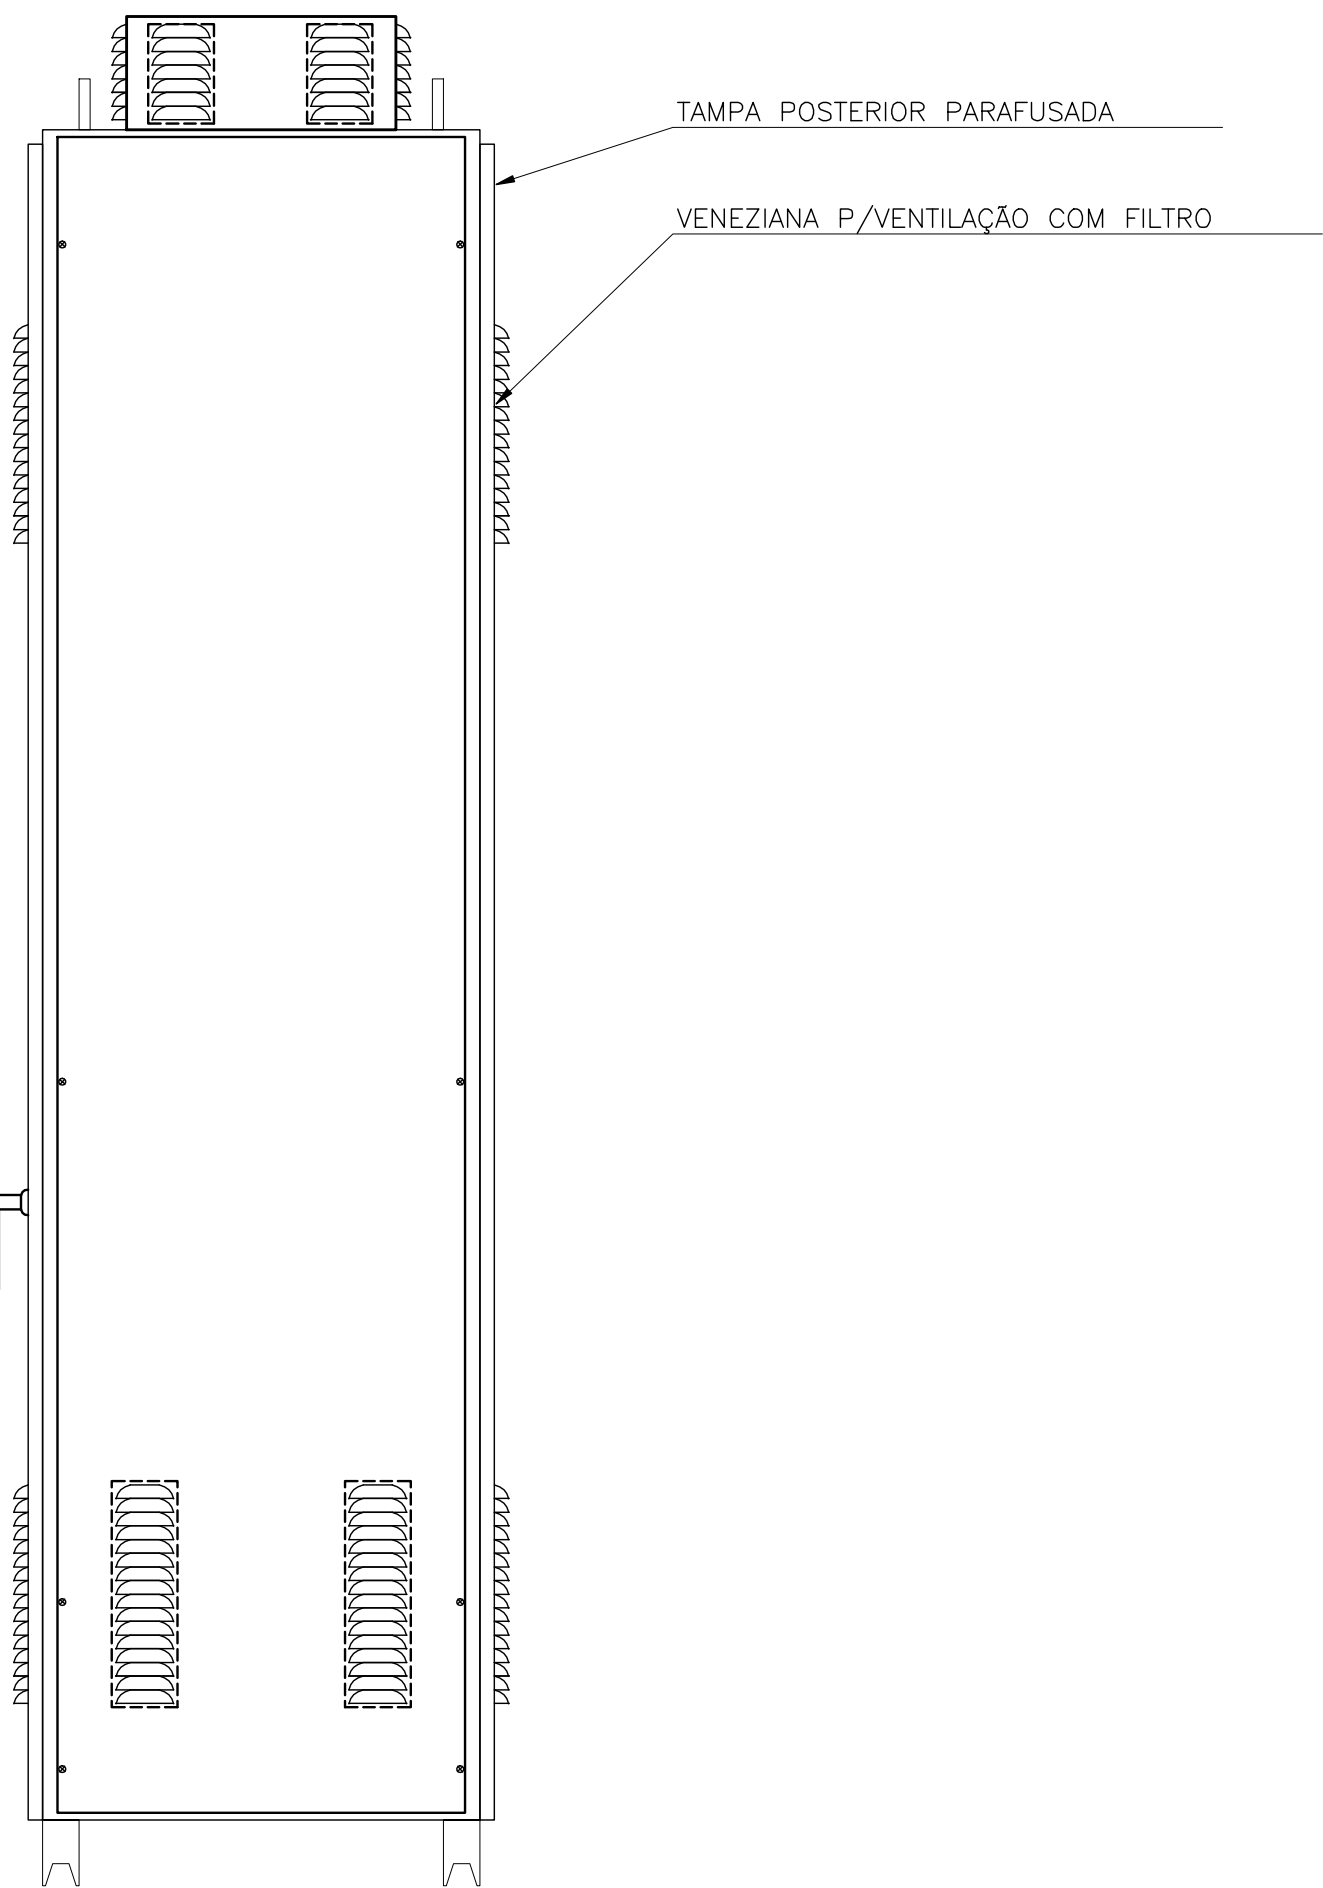

VISTA LATERAL DOS CUBÍCULOS

ESCALA 1:10

LEGENDA	
BE1, BE2, BE3	BOTONEIRAS DESLIGA EM EMERGÊNCIA, TIPO COQUELO COM RETENÇÃO, NA COR VERMELHA
BD1, BD2, BD3	BOTONEIRAS DESLIGA MANUAL EM RAMPA, NA COR VERMELHA
BL1, BL2, BL3	BOTONEIRAS LIGA MANUAL EM RAMPA, NA COR VERDE
SW1, SW2, SW3	CHAVES DE COMANDO DE TRES POSIÇÕES
H1, H2	HORÍMETROS
1h1, 1h2	SINALEIRAS COM VISOR NA COR VERMELHA
2h1, 2h2	SINALEIRAS COM VISOR NA COR VERDE
3h1, 3h2	SINALEIRAS COM VISOR NA COR AMARELA
CTA1, CTA2	CHAVE TRANSFERENCIA DE AMPERIMETRO
CTV1, CTV2	CHAVE TRANSFERENCIA DE VOLTÍMETRO
1ef, 1e2	FUSÍVEIS DE PROTEÇÃO DO COMANDO
IF1, IF2, IF3	INVERSOR DE FREQUÊNCIA REF.: DANFOSS
M1, M2, M3	MOTOR TRIFÁSICO CAIOLA
R S T - U V W PE	FASES (RST - UVW), NEUTRO (N)
V1, V2	VOLTÍMETRO
A1, A2	AMPERIMETRO
F1, F2, F3	FUSÍVEL NH ULTRA RÁPIDO
Q5, Q6, Q7	DISJUNTORES DE MANOBRA E PROTEÇÃO DO COMANDO DOS PAINÉIS
m1, m2	TRANSFORMADOR SEMI-UNIVERSAL REUGÁVEL PRIM: 440/380/220V SEC: 220/127V
2e1, 2e2	FUSÍVEL DE PROTEÇÃO DA MEDIÇÃO
TC1, TC2	TRANSFORMADOR DE CORRENTE
⊠	BORNES INTERNOS AO QUADRO
◻	EQUIPAMENTO INSTALADO NA PORTA DO QUADRO
⌋ ⌋	DISJUNTOR MONOPOLAR, BIPOLAR
◻ MMG	MULTIMEDIDOR DE GRANDEZAS ELÉTRICAS

ESTE DESENHO É PROPRIEDADE DA
COMPANHIA ESPRITO SANTENSE DE
SANEAMENTO - CESAN E NÃO PODE
SER COPIADO SEM SUA AUTORIZAÇÃO.