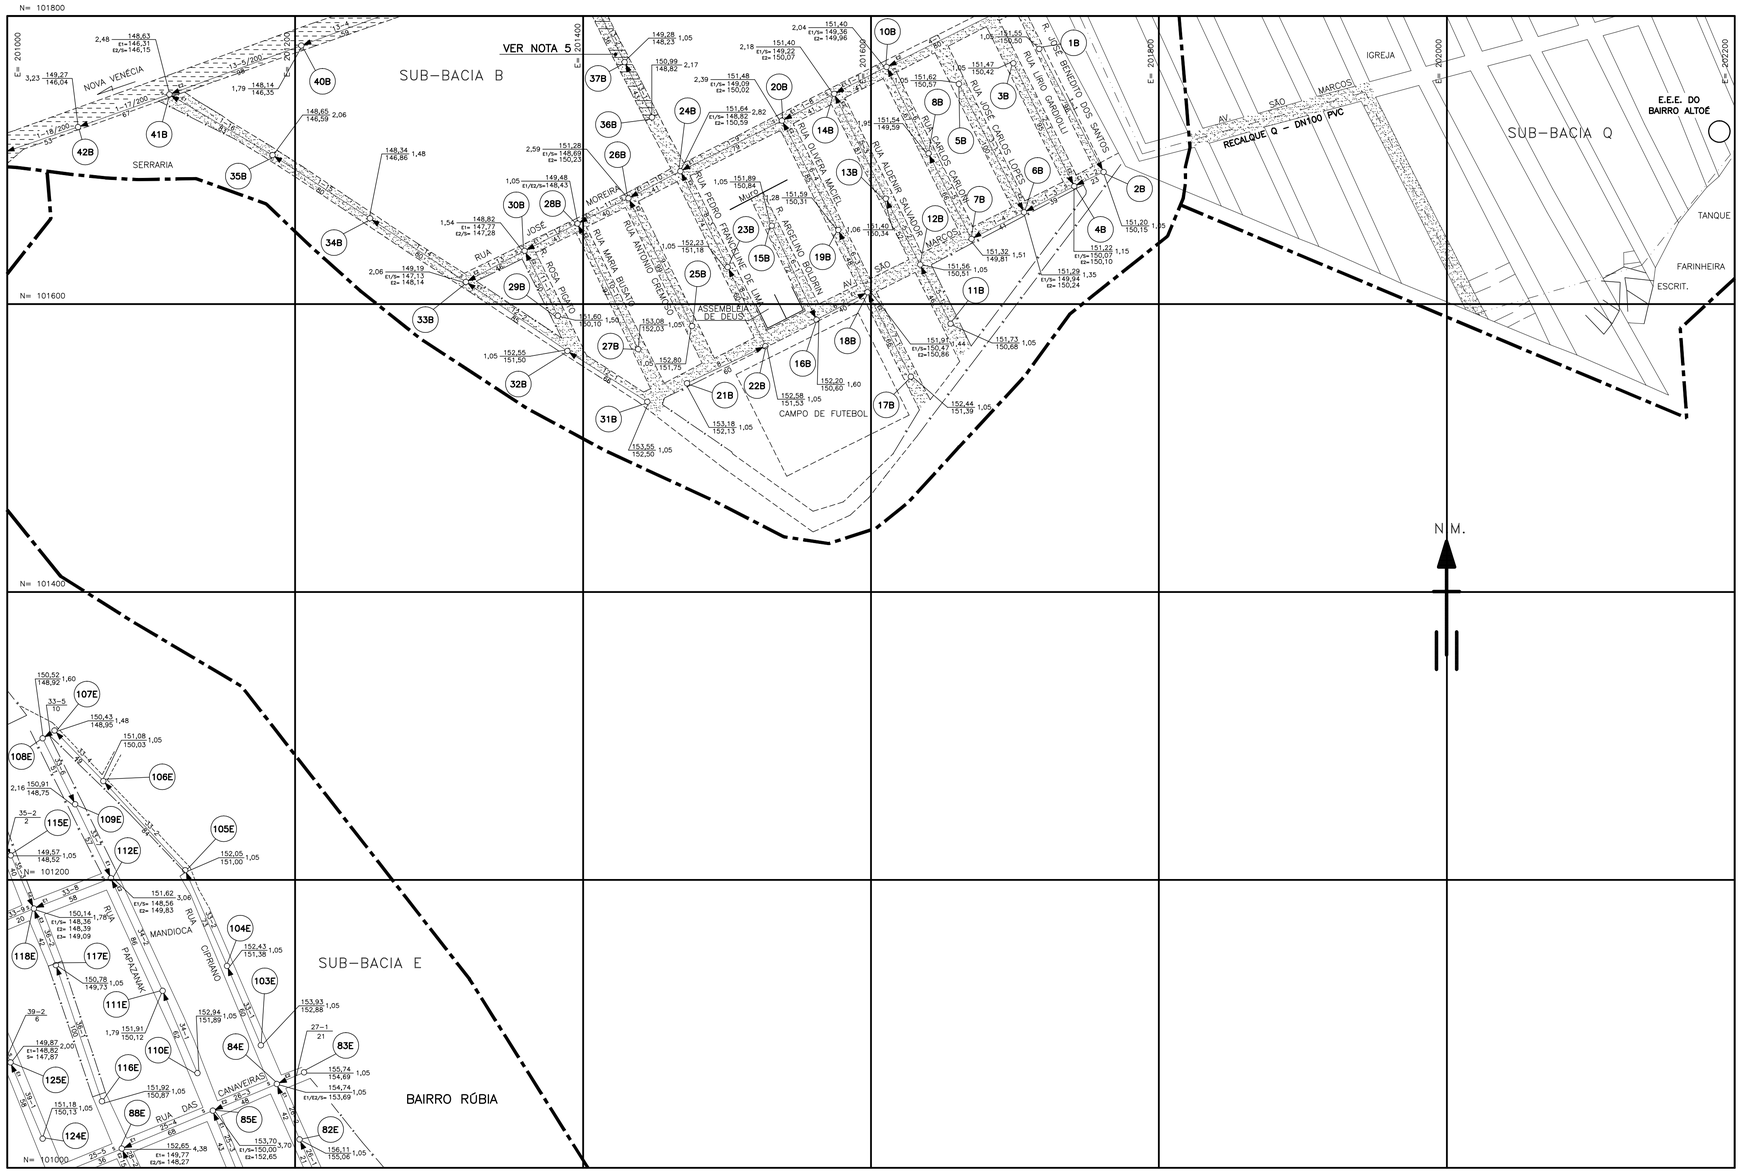

CONVENÇÕES :

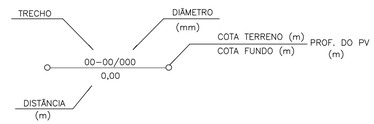

PAVIMENTAÇÃO:

- REDE PROJETADA
- SERVIDÃO
- INTERFERÊNCIAS
- RECALQUE
- DIVISÃO DAS SUB-BACIAS
- PV PROJETADO
- ATERRO
- TERRA
- BLOCKRET
- ASFALTO
- PARALELEPÍPEDO

DETALHE "A"

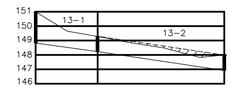

NOTAS :

1- DIMENSÕES E ELEVAÇÕES EM METRO

2- DIÂMETROS EM MILÍMETROS

3- TODO DIÂMETRO NÃO ESPECIFICADO SERÁ DN 150mm

4- TODA REDE COLETORA NÃO ESPECIFICADA SERÁ DE PVC/NBR 7362, EXCETO DIÂMETRO ≥ 500mm QUE SERÁ EM MANILHA DE CONCRETO.

5- OS TRECHOS 13-1 E 13-2 DEVERÃO SER ATERRADOS CONFORME MOSTRA O DETALHE "A".

6- PARA DET. DAS INTERFERÊNCIAS VER DES. N°A1600-96-5-XX-0014 E 0015

ARTICULAÇÃO :

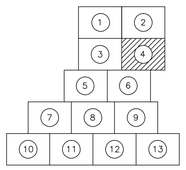

ESTE DESENHO É PROPRIEDADE DA **CESAN** E NÃO PODE SER COPIADO SEM SUA AUTORIZAÇÃO

NÚMEROS	TÍTULOS	N°	LOCAL	DISCRIMINAÇÃO	DES.	DIV.	GER.	DATA
PRINCIPAIS DESENHOS DE REFERÊNCIA		REVISÃO						

CANCELA E SUBSTITUI O DESENHO NÚMERO:

CANCELADO E SUBSTITUIDO PELO DESENHO NÚMERO :

ARQUIVO TÉCNICO

RECEBIDO: / /

N° DOC.: ASS.:

APROVAÇÃO CESAN :

ASS.: MATR.:

UNID.: DATA: / /

ESTA APROVAÇÃO NÃO ISENTA A CONTRATADA DE SUAS RESPONSABILIDADES LEGAIS

EMITENTE

ETEP – ESTUDOS TECNICOS E PROJETOS LTDA.

PROJETADO :	COORDENADOR :
MIGUEL J. FIGUEIREDO	MIGUEL J. FIGUEIREDO
CREA: 34793-D REGIÃO: RJ	CREA:34793-D REGIÃO: RJ
DESENHO: MÔNICA PIRES	N° PROJETISTA:
DATA: MARÇO/ 99	

RESPONSÁVEL TÉCNICO: ALEXANDRE VIVEIROS DA COSTA

CREA: 46549 REGIÃO: RJ ART N°:260004 DATA: 02/99

EMISSÃO CESAN		DATAS
PROJETADO:		/ /
CREA :	REGIÃO:	
DESENHADO:		/ /
VERIFICADO:	TEREZINHA VANZO	/ /
DIVISÃO P-DEI:	TEREZINHA VANZO	/ /
GERÊNCIA P-GEP:	FERNANDO FURTADO	/ /

CESAN

MUNICÍPIO : NOVA VENÉCIA | DISTRITO: SEDE | BAIRRO:

EMPREENDIMENTO: **SISTEMA DE SANEAMENTO BÁSICO** | N° P.I. 0000/99

TÍTULO : **SISTEMA DE ESGOTAMENTO SANITÁRIO DE NOVA VENÉCIA**
REDE COLETORA
PLANTA

ESCALA : 1/2000 | FOLHA : 04 / 13 | N° CESAN : A 1 6 0 0 9 4 5 X X 0 0 6 7 | REV.