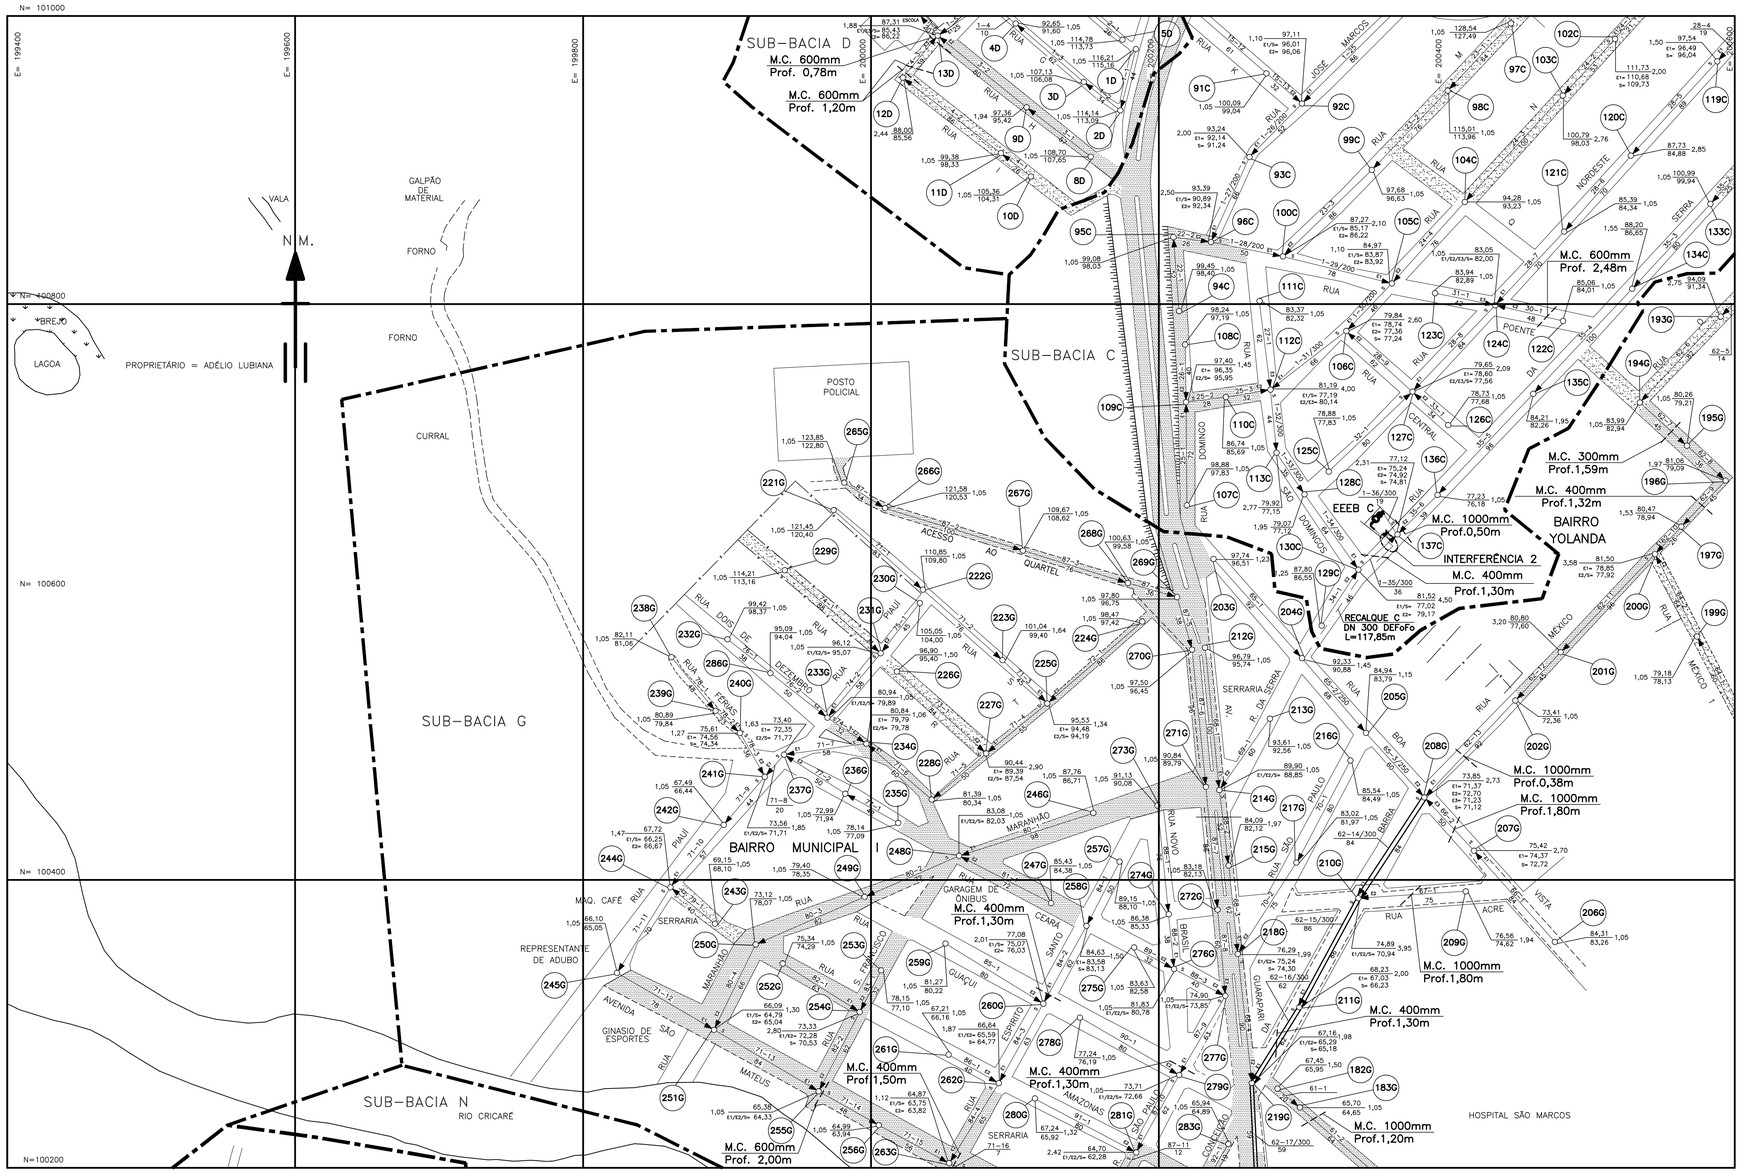

CONVENÇÕES :

TRECHO — DIÂMETRO (mm)
00-00/000 — COTA TERRENO (m) / COTA FUNDO (m) — PROF. DO PV (m)
0,00
DISTÂNCIA (m)

- REDE PROJETADA
- SERVIDÃO
- INTERFERÊNCIAS
- RECALQUE
- DIVISÃO DAS SUB-BACIAS
- PV PROJETADO

PAVIMENTAÇÃO:

- TERRA
- BLOCKRET
- ASFALTO
- PARALELEPÍPEDO

NOTAS :

1– DIMENSÕES E ELEVAÇÕES EM METRO

2– DIÂMETROS EM MILÍMETROS

3– TODO DIÂMETRO NÃO ESPECIFICADO SERÁ DN 150mm

4– TODA REDE COLETORA NÃO ESPECIFICADA SERÁ DE PVC/NBR 7362, EXCETO DIÂMETRO ≥ 500mm QUE SERÁ EM MANILHA DE CONCRETO.

5– PARA DET. DAS INTERFERÊNCIAS VER DES. N°A1600–96–5–XX–0014 E 0015

6– NOS TRECHOS DA REDE PROJETADA COM DIÂMETRO DE 300/350mm PVC, FORAM PREVISTOS EM PARALELO REDES DE 150mmPVC PARA QUE SEJAM FEITAS AS LIGAÇÕES PREDIAIS.

ARTICULAÇÃO :

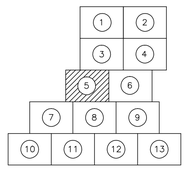

ESTE DESENHO É PROPRIEDADE DA CESAN – COMPANHIA ESPÍRITO SANTENSE DE SANEAMENTO – CESAN, NÃO PODE SER COPIADO SEM SUA AUTORIZAÇÃO

NÚMEROS	TÍTULOS	N°	LOCAL	DISCRIMINAÇÃO	DES.	DIV.	GER.	DATA
PRINCIPAIS DESENHOS DE REFERÊNCIA		REVISÃO						

CANCELA E SUBSTITUI O DESENHO NÚMERO:

CANCELADO E SUBSTITUIDO PELO DESENHO NÚMERO :

ARQUIVO TÉCNICO
RECEBIDO: / /
N° DOC.: ASS.:
APROVAÇÃO CESAN :
ASS.: MATR.:
UNID.: DATA: / /
ESTA APROVAÇÃO NÃO ISENTA A CONTRATADA DE SUAS RESPONSABILIDADES LEGAIS

AQUACONSULT
consultoria e projetos de engenharia ltda

PROJETADO : MARIANGELA D.DE OLIVEIRA
CREA: 51459-D REGIÃO: MG
DESENHO: MÔNICA PIRES
DATA: MARÇO/ 99

COORDENADOR : ALEXANDRE J. SERAFIM
CREA: 961 D REGIÃO: 11ª
N° PROJETISTA:

RESPONSÁVEL TÉCNICO: ALEXANDRE J. SERAFIM
CREA: 961 D REGIÃO: 11ª ART N° 365.333 DATA: 02/99

EMISSÃO CESAN		DATAS
PROJETADO:		/ /
CREA :	REGIÃO:	
DESENHADO:		/ /
VERIFICADO:	TEREZINHA VANZO	02/99
DIVISÃO:	NÚCLEO DE PROJETOS TEREZINHA VANZO	02/99
GERÊNCIA:	P–GEP SANDRA SILY	02/99

CESAN

MUNICÍPIO : NOVA VENÉCIA | DISTRITO: SEDE | BAIRRO:

EMPREENDIMENTO: **PLANOPES II** | N° P.I. 0105/95

TÍTULO : **SISTEMA DE ESGOTAMENTO SANITÁRIO DE NOVA VENÉCIA**
REDE COLETORA
PLANTA

ESCALA : 1/2000 | FOLHA : 05 / 13 | N° CESAN : A 1 6 0 0 9 4 5 X X 0 0 6 8 | REV.