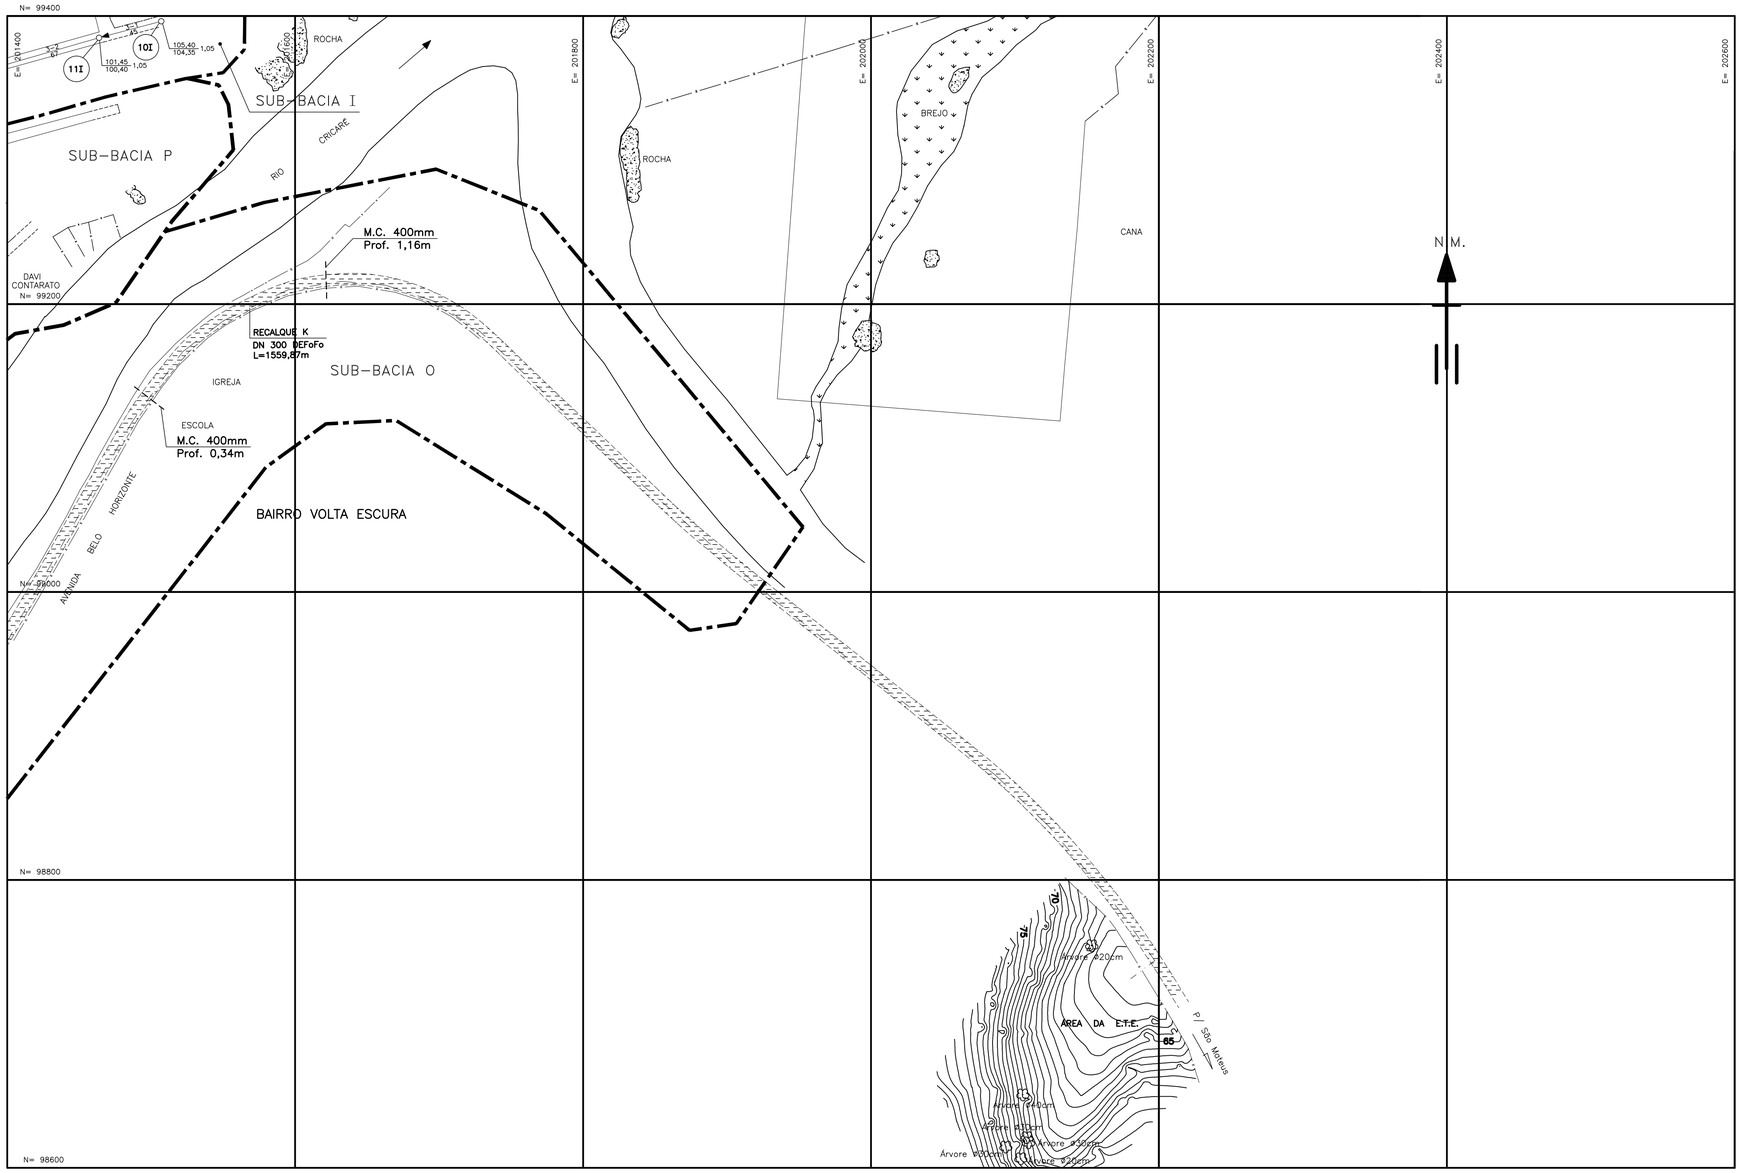

CONVENÇÕES :

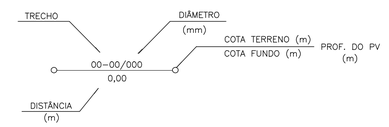

- REDE PROJETADA
- SERVIDÃO
- INTERFERÊNCIAS
- RECALQUE
- DIVISÃO DAS SUB-BACIAS
- PV PROJETADO

PAVIMENTAÇÃO:

- TERRA
- BLOCKRET
- ASFALTO
- PARALELEPÍPEDO

NOTAS :

1- DIMENSÕES E ELEVAÇÕES EM METRO

2- DIÂMETROS EM MILÍMETROS

3- TODO DIÂMETRO NÃO ESPECIFICADO SERÁ DN 150mm

4- TODA REDE COLETORA NÃO ESPECIFICADA SERÁ DE PVC/NBR 7362, EXCETO DIÂMETRO ⩾ 500mm QUE SERÁ EM MANILHA DE CONCRETO.

5- PARA DET. DAS INTERFERÊNCIAS VER DES. N°A1600-96-5-XX-0014 E 0015

ARTICULAÇÃO :

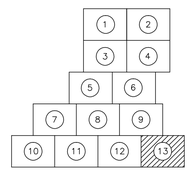

ESTE DESENHO É PROPRIEDADE DA **CONTRATADA AQUACONSULT** E **CESAN** NÃO PODE SER COPIADO SEM SUA AUTORIZAÇÃO

NÚMEROS	TÍTULOS	N°	LOCAL	DISCRIMINAÇÃO	DES.	DIV.	GER.	DATA
PRINCIPAIS DESENHOS DE REFERÊNCIA		REVISÃO						

CANCELA E SUBSTITUI O DESENHO NÚMERO:

CANCELADO E SUBSTITUIDO PELO DESENHO NÚMERO :

ARQUIVO TÉCNICO

RECEBIDO: / /

N° DOC.: ASS.:

APROVAÇÃO CESAN :

ASS.: MATR.:

UNID.: DATA: / /

ESTA APROVAÇÃO NÃO ISENTA A CONTRATADA DE SUAS RESPONSABILIDADES LEGAIS

AQUACONSULT consultoria e projetos de engenharia ltda

PROJETADO : MARIANGELA D.DE OLIVEIRA — CREA: 51459-D REGIÃO: MG

COORDENADOR : ALEXANDRE J. SERAFIM — CREA: 961 D REGIÃO: 11ª

DESENHO: MÔNICA PIRES

N° PROJETISTA:

DATA: MARÇO/ 99

RESPONSÁVEL TÉCNICO: ALEXANDRE J. SERAFIM

CREA: 961 D REGIÃO: 11ª ART N° 365.333 DATA: 02/99

EMISSÃO CESAN		DATAS
PROJETADO:		/ /
CREA :	REGIÃO:	
DESENHADO:		/ /
VERIFICADO:	TEREZINHA VANZO	02/99
DIVISÃO:	NÚCLEO DE PROJETOS TEREZINHA VANZO	02/99
GERÊNCIA:	P-GEP SANDRA SILY	02/99

CESAN

MUNICÍPIO : NOVA VENÉCIA — DISTRITO: SEDE — BAIRRO:

EMPREENDIMENTO: **PLANOPES II** — N° P.I. 0105/95

TÍTULO : **SISTEMA DE ESGOTAMENTO SANITÁRIO DE NOVA VENÉCIA**
REDE COLETORA
PLANTA

ESCALA : 1/2000 — FOLHA : 13 / 13 — N° CESAN : A16009 45XX0076 — REV.