

CONFIGURAÇÃO DE
PENAS P/ PLOTAGEM


PENA	COR	ESP.
1	7	0,4
2	7	0,5
3	7	0,3
4	7	0,25
5	7	0,1
6	7	0,6
7	7	0,2
8	7	0,09
9	7	0,13
254	254	0,4
REST	PAB	0,1

A


B

C


ESTE DESENHO É PROPRIEDADE DA
COMPANHIA ESPÍRITO SANTENSE DE
SANEAMENTO – CESAN E NÃO PODE
SER COPIADO SEM SUA AUTORIZAÇÃO.

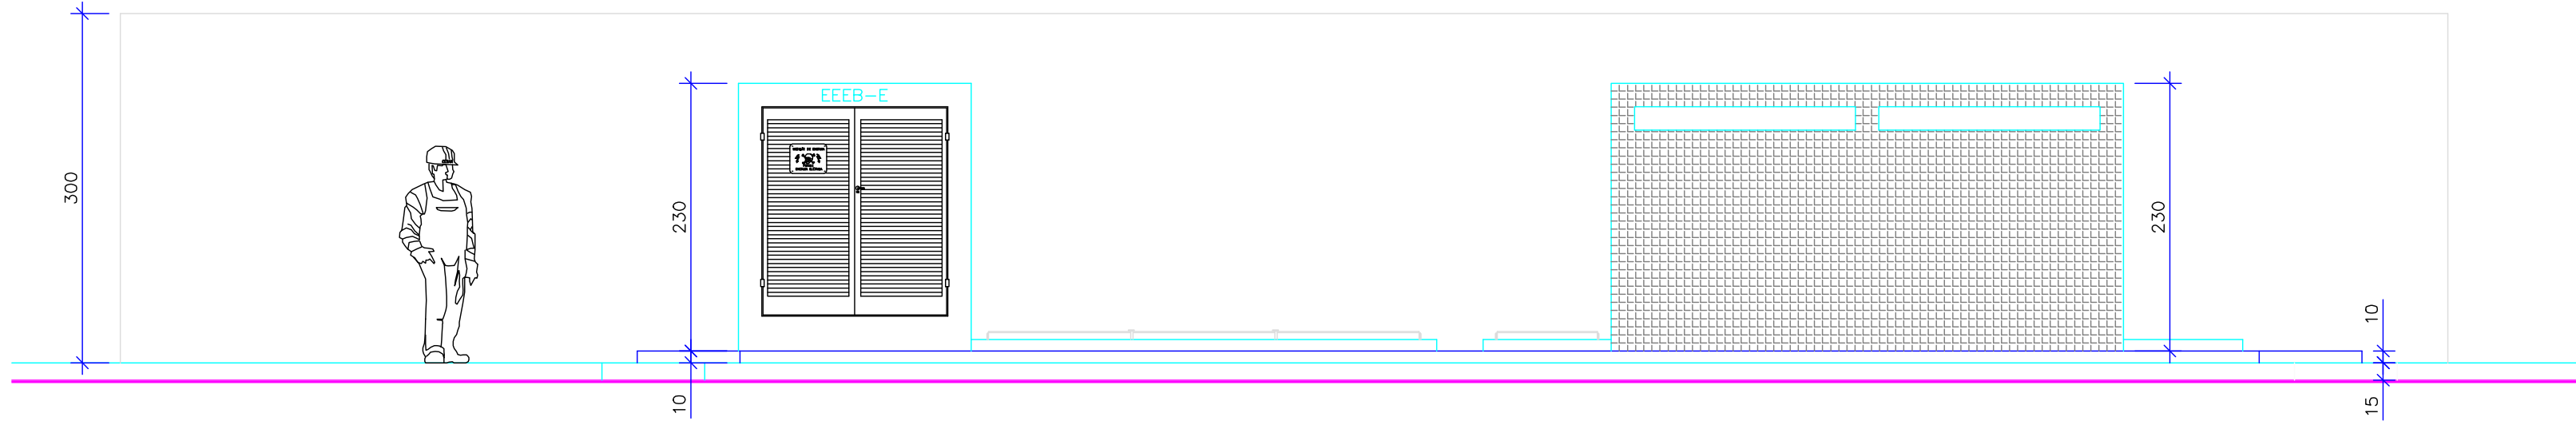


VISTA FRONTAL
ESC.: 1/50

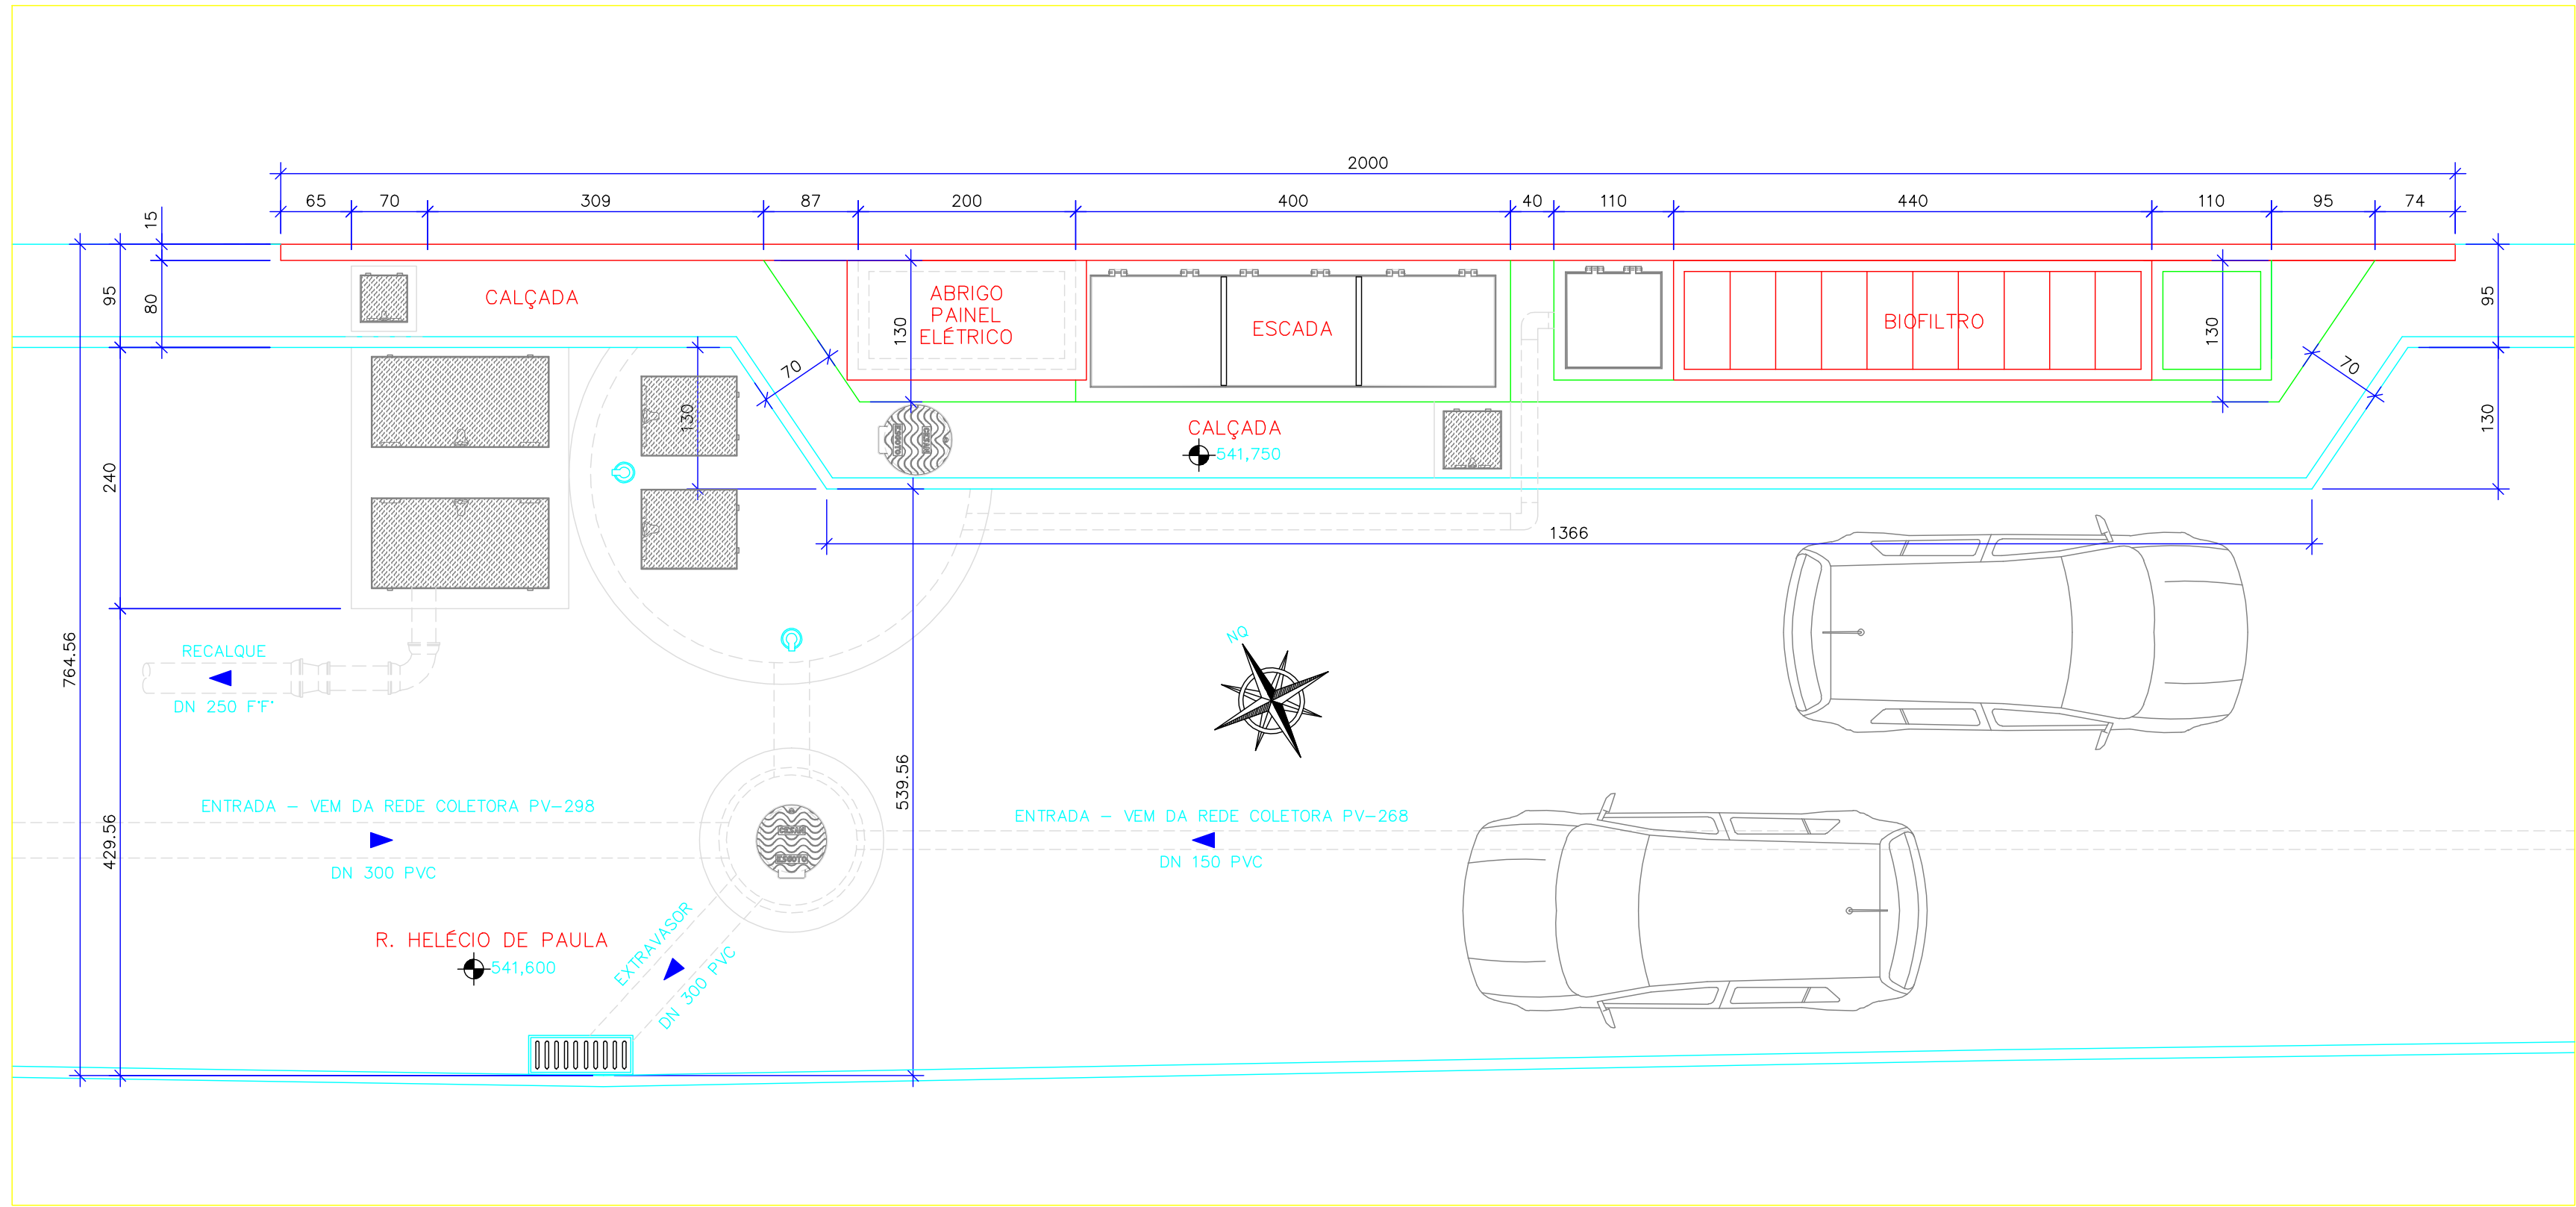

IMPLANTAÇÃO
ESC.: 1/50

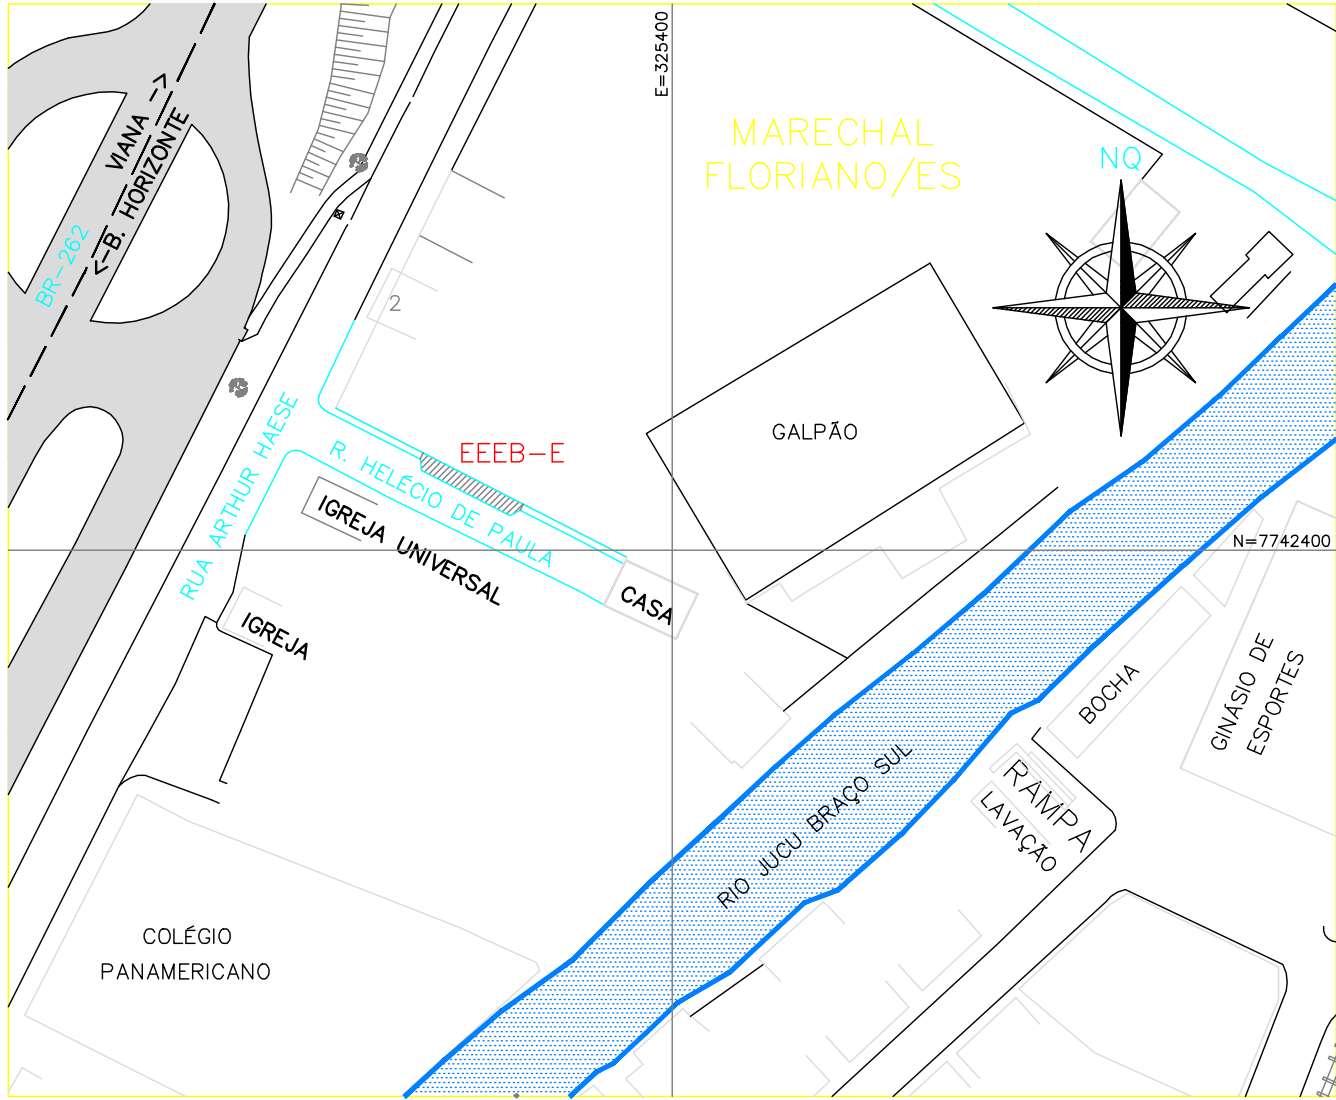

SITUAÇÃO
ESC.: 1/1000

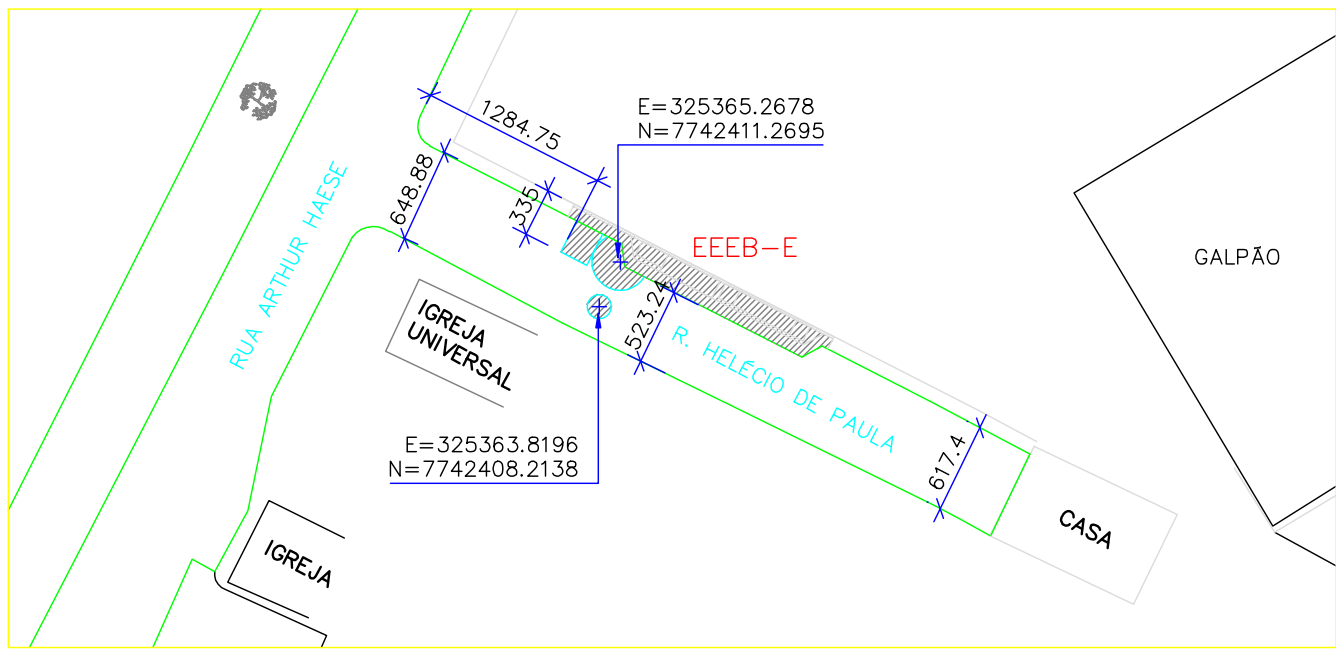

LOCAÇÃO
ESC.: 1/500

A

B

C

												CANCELA E SUBSTITUI O DESENHO NÚMERO: _____				CENTRO DE DOCUMENTAÇÃO				EMITENTE: CONCREMAT ENGENHARIA				EMISSION CESAN				DATAS				CESAN			
												RECEBIDO: // //				Nº DOC.: _____ASS.: _____				PROJETADO: _____				CREA: _____				MUNICÍPIO: MAR. FLORIANO DISTRITO:SEDE BAIRRO: _____							
												APROVAÇÃO CESAN:				COORDENADOR: _____				DESENHADO: _____				NOME DO EMPREENDIMENTO: SISTEMA DE ESGOTAMENTO SANITÁRIO											
												ASS.: _____MATR.: _____				ENGRº ANTONIO FERNANDO L. MARTINS				VERIFICADO: _____				TÍTULO: ESTAÇÃO ELEVATÓRIA DE ESGOTO BRUTO – EEEB–E HIDRÁULICO – BACIA 4											
												UNID.: _____DATA: // //				ENGRº THEAGO CALMON				DIVISÃO: _____				IMPLANTAÇÃO, VISTA FRONTAL, LOCAÇÃO E SITUAÇÃO											
												ESTA APROVAÇÃO NÃO ISENTA A CONTRATADA DE SUAS RESPONSABILIDADES LEGAIS.				ENGRº NESTOR GORZA JUNIOR				GERÊNCIA: _____				ESCALA: _____											
																RESPONSÁVEL TÉCNICO: _____				ENGRº NESTOR GORZA JUNIOR				FOLHA: _____											
																ENGRº ALEXANDRE JOSE VIVEIROS DA COSTA				ENGRº SANDRA SILEY				Nº CESAN											
																CREA: 1981101461 REGIÃO: RJ ART Nº: 200767201 DATA: 14/09/2007								A-063-000-91-5-XX-0052											
																								REV: 01											