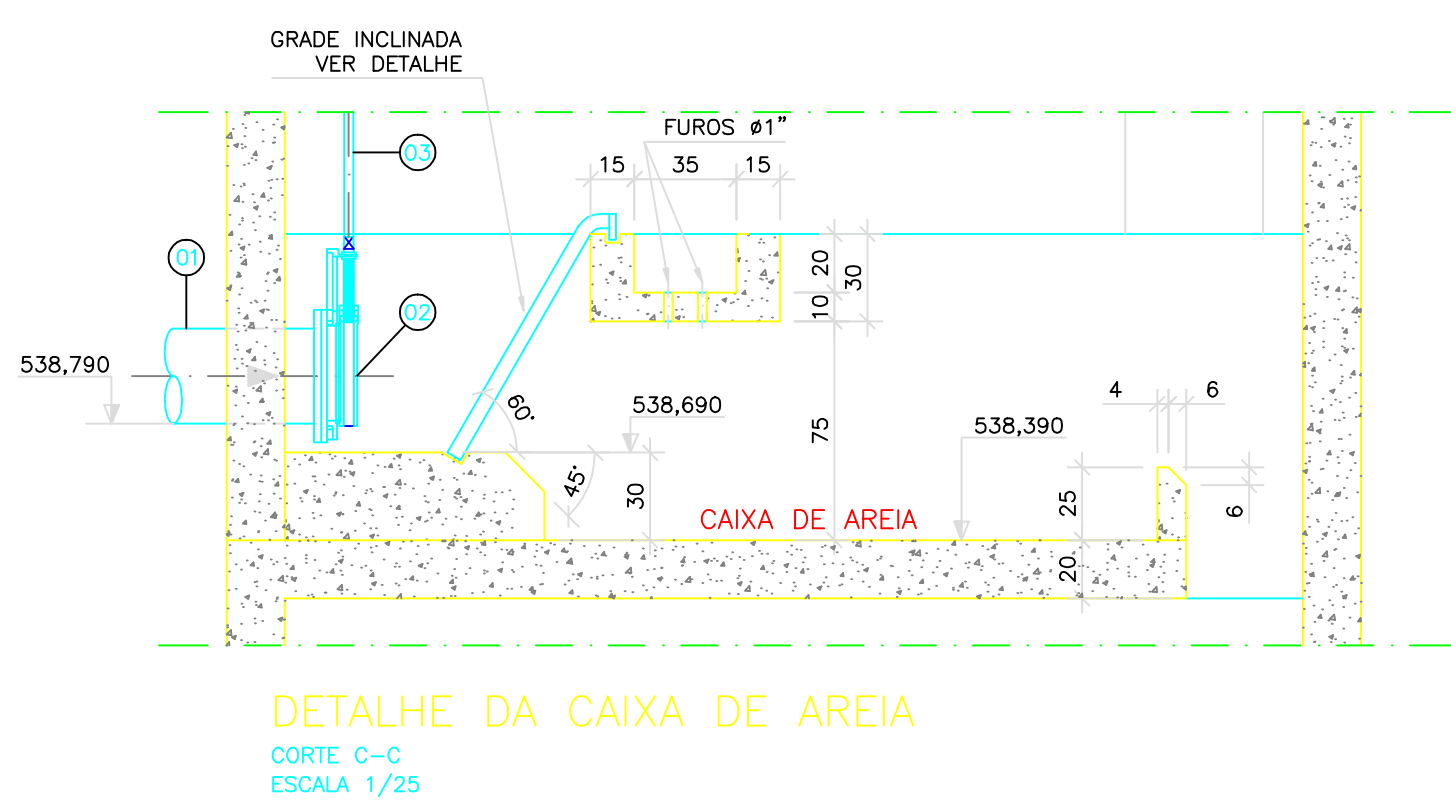
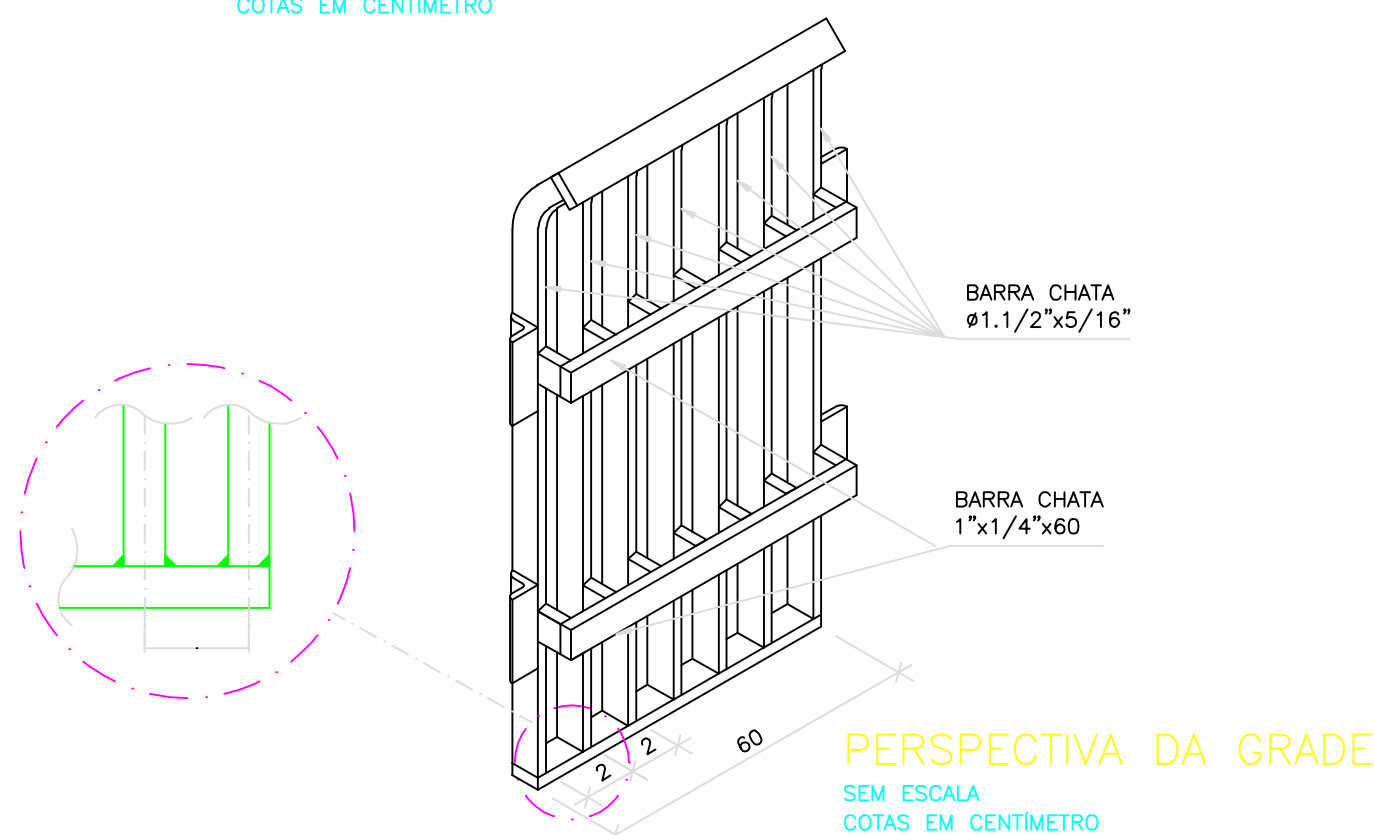
[illegible]

- ## NOTAS
- 1- COTAS EM CENTÍMETRO, DIÂMETRO EM MILÍMETRO, ELEVÇÃO EM METRO, SALVO INDICAÇÃO CONTRÁRIA
 - 2 - PARA CORTES AA VER DESENHO 03/05
 - 3 - PARA URBANIZAÇÃO E LOCAÇÃO VER DESENHO 05/05
 - 4 - AS BOMBAS DEVERÃO SER FORNECIDAS COMPLETAS PELO FABRICANTE.
 - 5 - PARA CORTE BB VER DESENHO 04/05.
 - 6 - PARA VISTA SUPERIOR VER DESENHO 01/05

[illegible]