
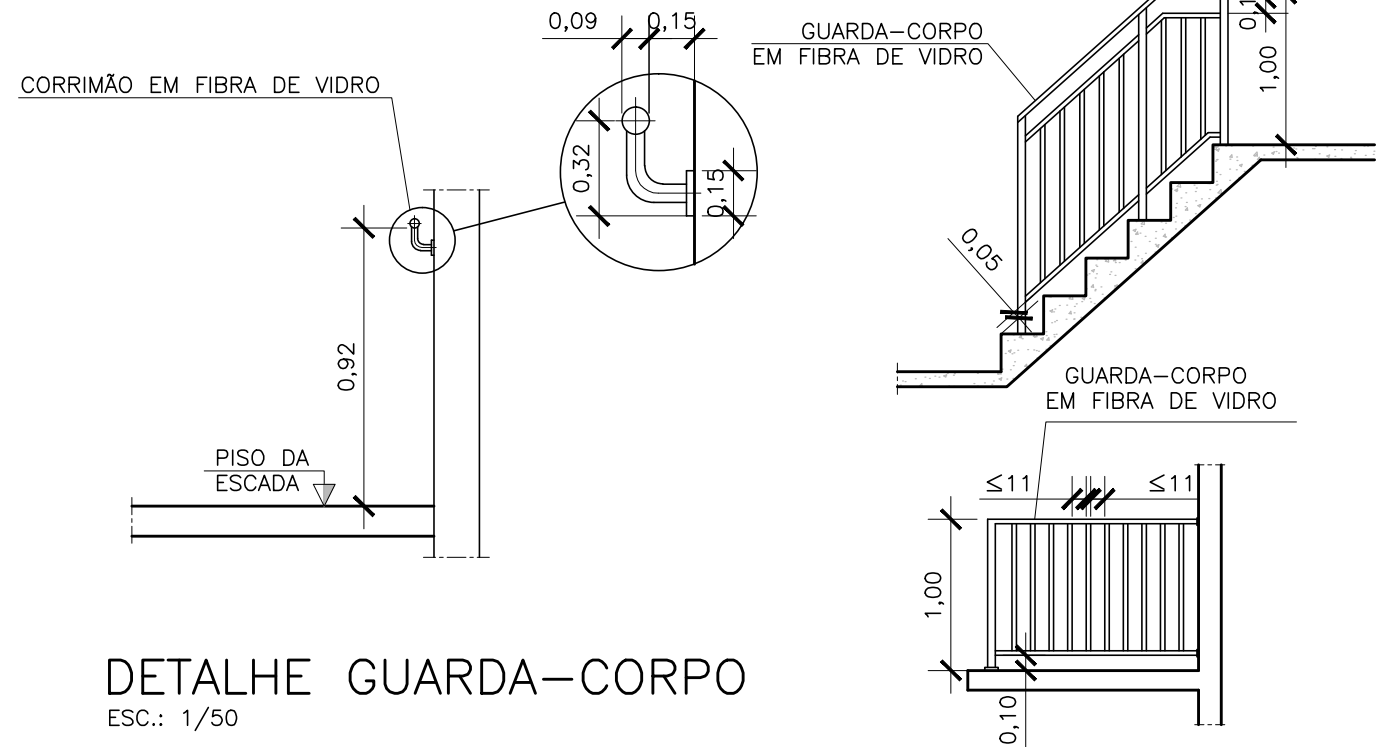
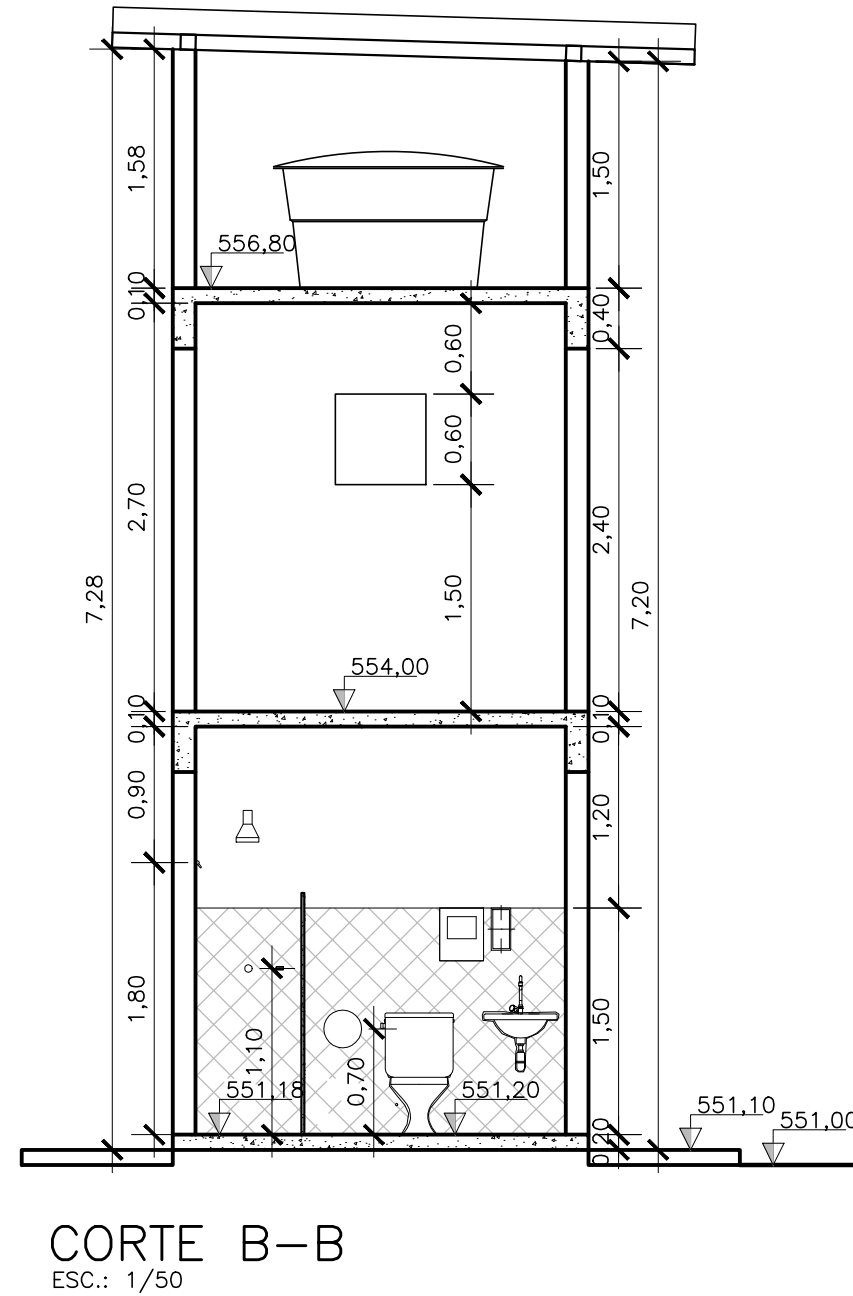
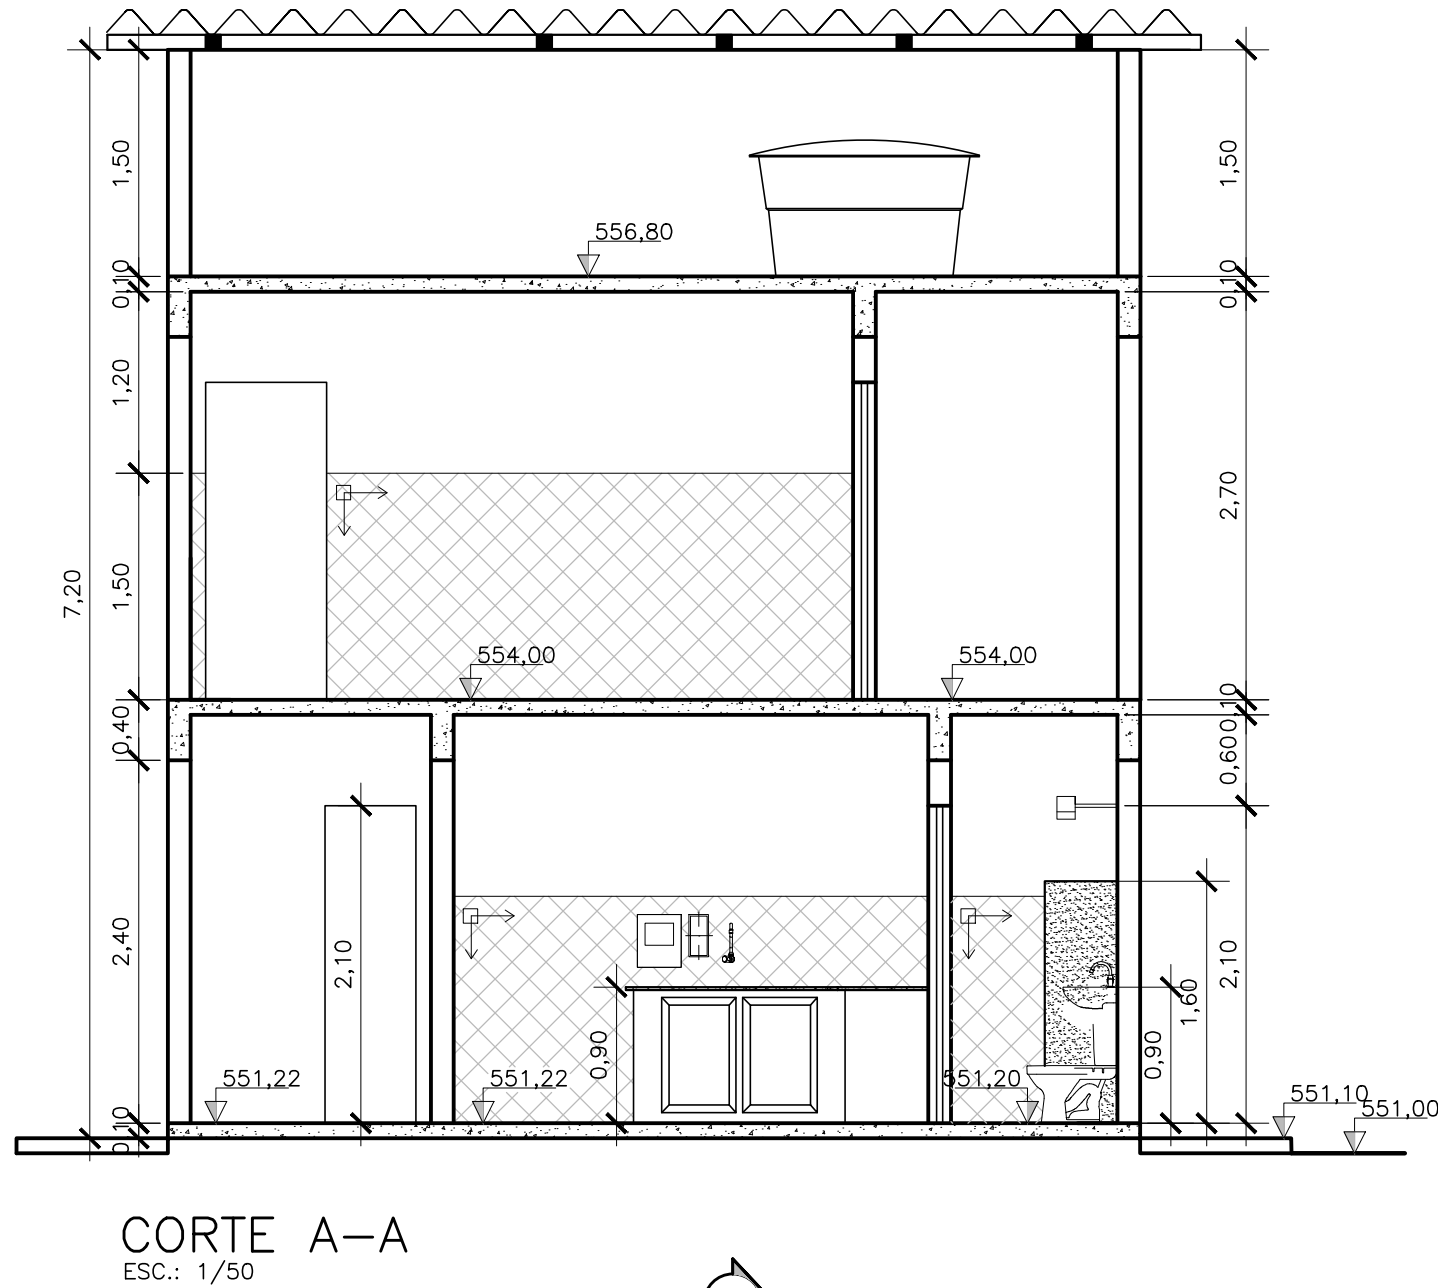
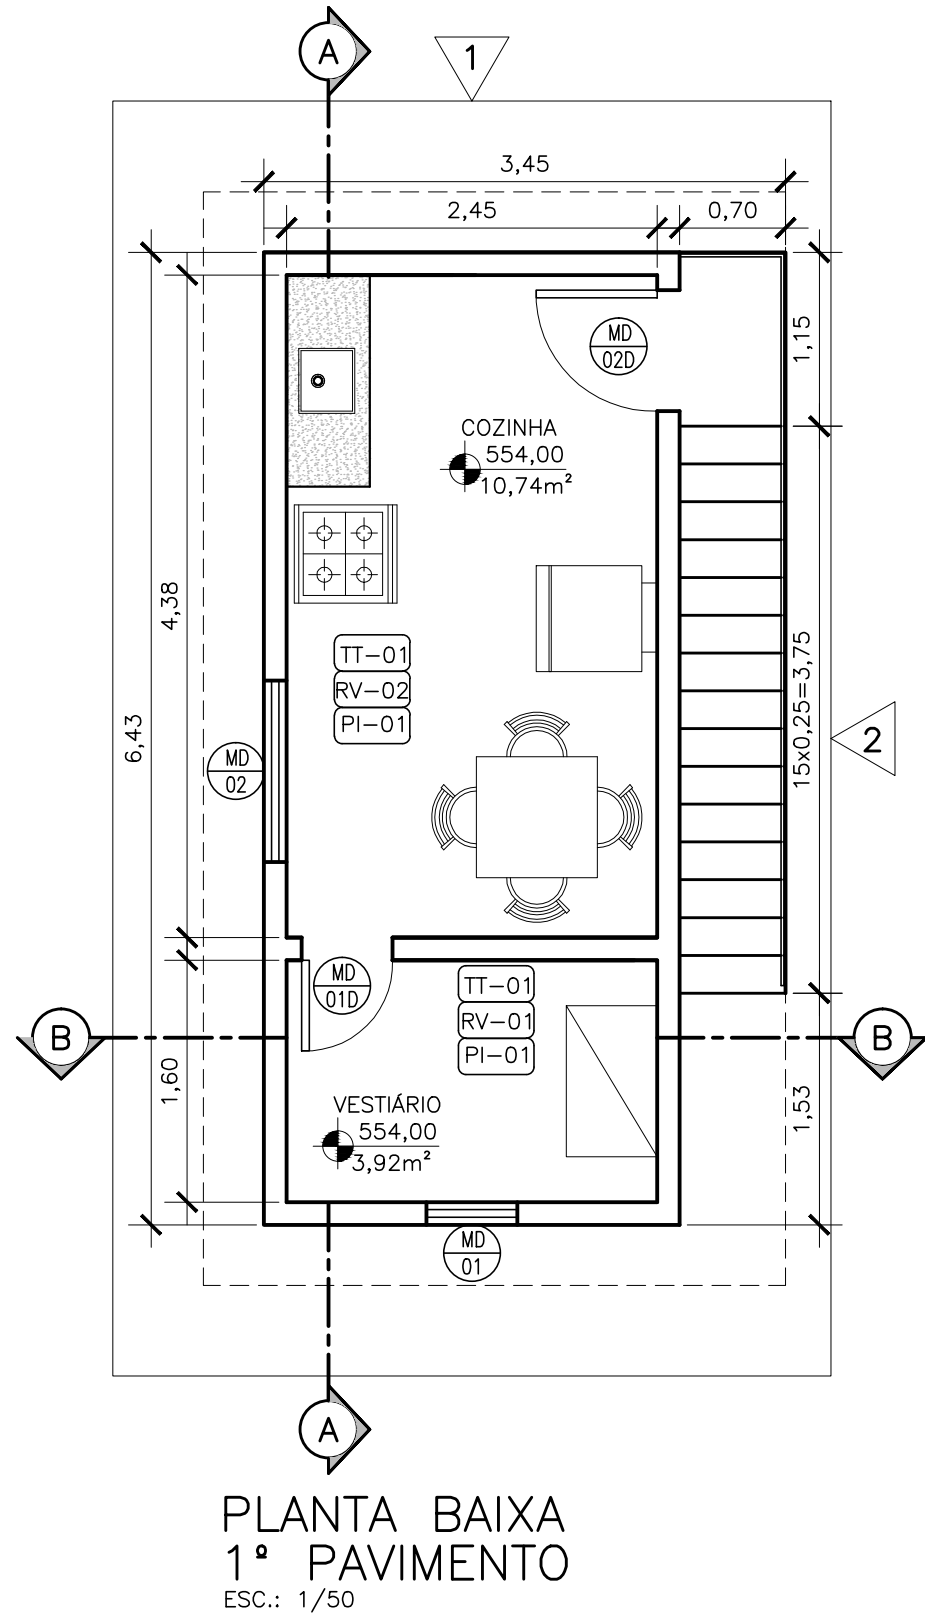


COR	ESP.
1	07 0,1
2	07 0,2
3	07 0,3
4	07 0,4
5	07 0,5
6	07 0,6
7	07 0,25
8	07 0,09
9	07 0,15
140	140 0,15
162	162 0,15

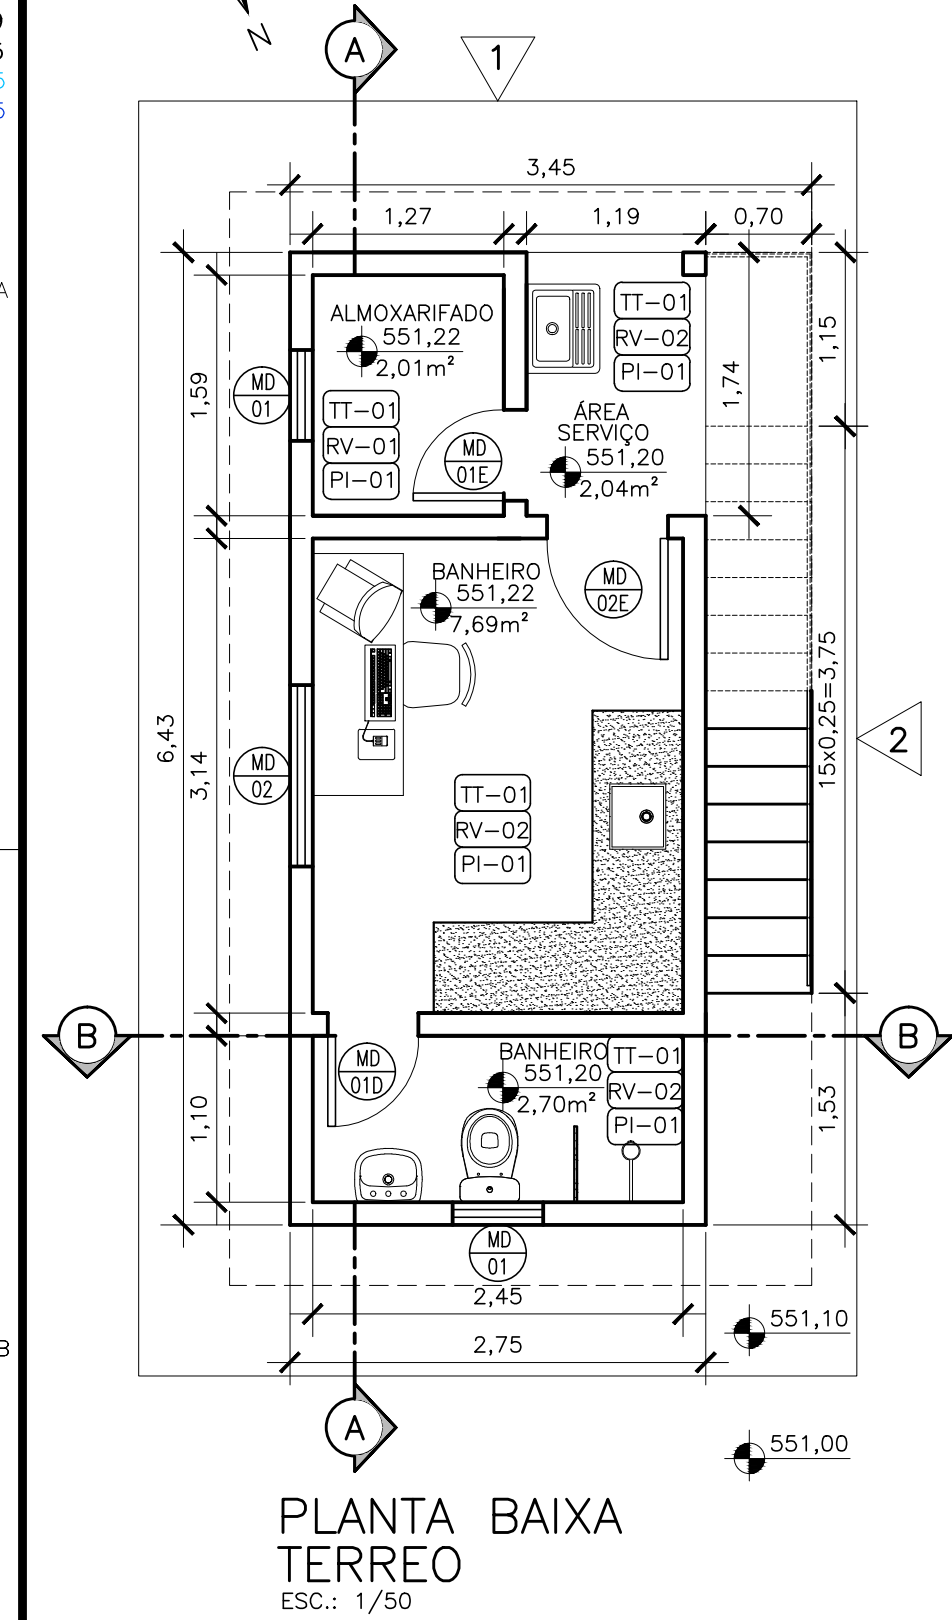

- NOTAS:
- 1-COTAS E DIMENSÕES EM METROS, EXCETO ONDE INDICADO.
 - 2-PARA PROJETO HIDROSSANITÁRIO DE ÁGUA FRIA VER DES. N° A-063-000-92-5-XX-0113
 - 3-PARA PROJETO HIDROSSANITÁRIO DE ESGOTO VER DES. N° A-063-000-92-5-XX-0114
 - 4-TODAS AS PAREDES EXTERNAS DEVERÃO RECEBER PINTURA COM TINTA ACRILICA NA COR BRANCA

QUADRO DE ESQUADRIAS			
PEÇA	MATERIAL	DIMENSÕES	QUANT.
PORTAS			
MD-01	MADEIRA TIPO PRANCHETA	60x210	03
MD-02	MADEIRA TIPO PRANCHETA	80x210	02
MD-03	MADEIRA TIPO PRANCHETA	80x100	01
MD-1	BÁSCULA	60x60 hp:150	03
MD-2	JANELA	120x120 hp: 90	02

MATERIAIS

- GR GRANITO CINZA ESCURO 0,02m (ESPESSURA) MEDIDAS CONFORME PROJETO.
- PIA CUBA DE EMBUTIR INOX (REF.: STANDARD, RETANGULAR BL 94081506, TRAMONTINA), VÁLVULA DE ESCOAMENTO P/PIA DE COZINHA TIPO AMERICANA (REF.: 1623.C, DECA), SIFÃO CROMADO FLEXIVEL, TORNEIRA DE PAREDE CROMADA (REF.: ASPEN, 1168.C35, DECA)
- DP DISPENSER PARA PAPEL TOALHA BRANCO DE PLÁSTICO INSTALADO A 1,10m DO PISO.
- LV LAVATÓRIO SUSPENSO DE LOUÇA BRANCO, VÁLVULA DE ESCOMANETO CROMADA (REF.: 1602.C, DECA), SIFÃO CROMADO FLEXIVEL, TORNEIRA DE MESA CROMADA (REF.: 1195.C35, DECA), ENGATE FLEXIVEL DE 40cm CROMADO
- GH GANHO DE PLÁSTICO BRANCO INSTALADO A 1,60m DO PISO.
- CH CHUVEIRO ELÉTRICO 3 TEMPERATURAS BRANCO.
- SP SABONETEIRA DE PLÁSTICO BRANCO DE PAREDE INSTALADO A 1,10m DO PISO.
- PA PAPELEIRA PARA PAPEL ROLÃO DE PLÁSTICO BRANCO INSTALADA A 1,10m DO PISO.
- VS BACIA SANITÁRIA P/CAIXA ACOPLADA DE LOUÇA BRANCA C/PARAFUSOS DE FIXAÇÃO CROMADOS, CAIXA ACOPLADA P/BACIA SANITÁRIA DE LOUÇA, LIGAÇÃO FLEXIVEL CROMADA 30cm, ASSENTO BRANCO DE PLÁSTICO.
- TQ TANQUE DE LOUÇA BRANCO, VÁLVULA DE ESCOAMENTO CROMADA P/FURO DE 52mm, SIFÃO CROMADO FLEXIVEL, TORNEIRA DE PAREDE CROMADA C/BICO P/MANGUEIRA (REF.: IZY 1153.C37 DECA).

MATERIAIS DE ACABAMENTO

- TT-01 PINTURA COM TINTA LATEX PVA BRANCA.
- RV-01 PINTURA COM TINTA LATEX PVA BRANCA.
- RV-02 PAREDE C/AZULEJO 15x15cm, ASSENTADO C/ARGAMASSA C/CEMENTO COLANTE, REJUNTAMENTO BRANCO ATÉ H: 1,50m, PINTURA C/TINTA LATEX PVA BRANCA DE 1,50m ATÉ O TETO.
- PI-01 PISO (REF.: TETILAGO SEPIA BIANCOGRÉS F13), REJUNTE COR BEGE, ASSENTADO C/ARGAMASSA DE CIMENTO COLANTE.

CONVENÇÕES GRÁFICAS

FECHAMENTOS

ESTRUTURA DE CONCRETO

NÍVEIS

0,00

0,00

NÍVEL ACABADO

CHAMADAS

AMPLIAÇÕES/

DETALHES

(XX) XX-SÍGLA

ACABAMENTOS

TT - TETOS

RV - REVESTIMENTOS DE PAREDES

PI - ACABAMENTOS DE PISOS

TP - TIPOLOGIA

XX - NÚMERO SEQUENCIAL

TIPOLOGIAS

MD - ESQUADRIA MADEIRA

INÍCIO PAGINAÇÃO DE PISO

INÍCIO PAGINAÇÃO DA PAREDE

FACHADA 1
ESC.: 1/50

FACHADA 2
ESC.: 1/50

PLANTA COBERTURA
ESC.: 1/50

ÁREA MOLHADA 1
ESC.: 1/25

ÁREA MOLHADA 2
ESC.: 1/25

ÁREA MOLHADA 3
ESC.: 1/25

ESTE DESENHO É PROPRIEDADE DA
COMPANHIA ESPÍRITO SANTENSE DE
SANEAMENTO - CESAN E NÃO PODE
SER COPIADO SEM SUA AUTORIZAÇÃO.

NÚMEROS	TÍTULOS	N°	LOCAL	DISCRIMINAÇÃO	DES.	DIV.	GER.	DATA
PRINCIPAIS DESENHOS DE REFERÊNCIA								
REVISÃO								

CANCELA E SUBSTITUI
O DESENHO NÚMERO:

CANCELADO E SUBSTITUI
TUDO PELO DESENHO
NÚMERO:

CENTRO DE DOCUMENTAÇÃO

RECEBIDO: / /

N° DOC.: _____ ASS.: _____

APROVAÇÃO CESAN:

ASS.: _____ MATR.: _____

UNID.: _____ DATA: / /

ESTA APROVAÇÃO NÃO ISENTA A CONTRATADA
DE SUAS RESPONSABILIDADES LEGAIS.

EMITENTE:

ARCADIS logos

PROJETADO: ARTUR AUGUSTO OLIVEIRA NEVES

COORDENADOR: ARTUR AUGUSTO OLIVEIRA NEVES

CREA: 045302/D REGIÃO: RJ

CREA: 045302/D REGIÃO: RJ

DESENHO: Cristina

N° DES. PROJETISTA: 0876.05.096.A.0001/00

DATA: 15 / 07 / 2013

RESPONSÁVEL TÉCNICO: ARTUR AUGUSTO OLIVEIRA NEVES

CREA: 045302/D REGIÃO: RJ ART N°: 0820110020948 DATA: 22/02/2011

EMIÇÃO CESAN

DATAS

PROJETADO: _____

CREA: _____

DESENHADO: _____

VERIFICADO: ENO CARINA DA ROSS REZENDE

DIVISÃO: ENO CARINA DA ROSS REZENDE

GERÊNCIA: ENO DOUGLAS OLIVEIRA COUZI

MUNICÍPIO: MARECHAL FLÓRIA. DISTRITO: SEDE BAIRRO: -

NOME DO EMPREENDIMENTO: IMPLANTAÇÃO DO SISTEMA DE TRATAMENTO DE ESGOTO DE MARECHAL FLORIANO/ES.

TÍTULO: ESTAÇÃO DE TRATAMENTO DE ESGOTO

PROJETO ARQUITETÔNICO - CASA DE APOIO

PLANTAS, CORTES, FACHADAS, DETALHE ÁREAS MOLHADAS

ESCALA: INDICADA FOLHA: 01/01 N° CESAN A-063-000-92-2-XX-0027 REV: 00