



B


ESC.: 1/75

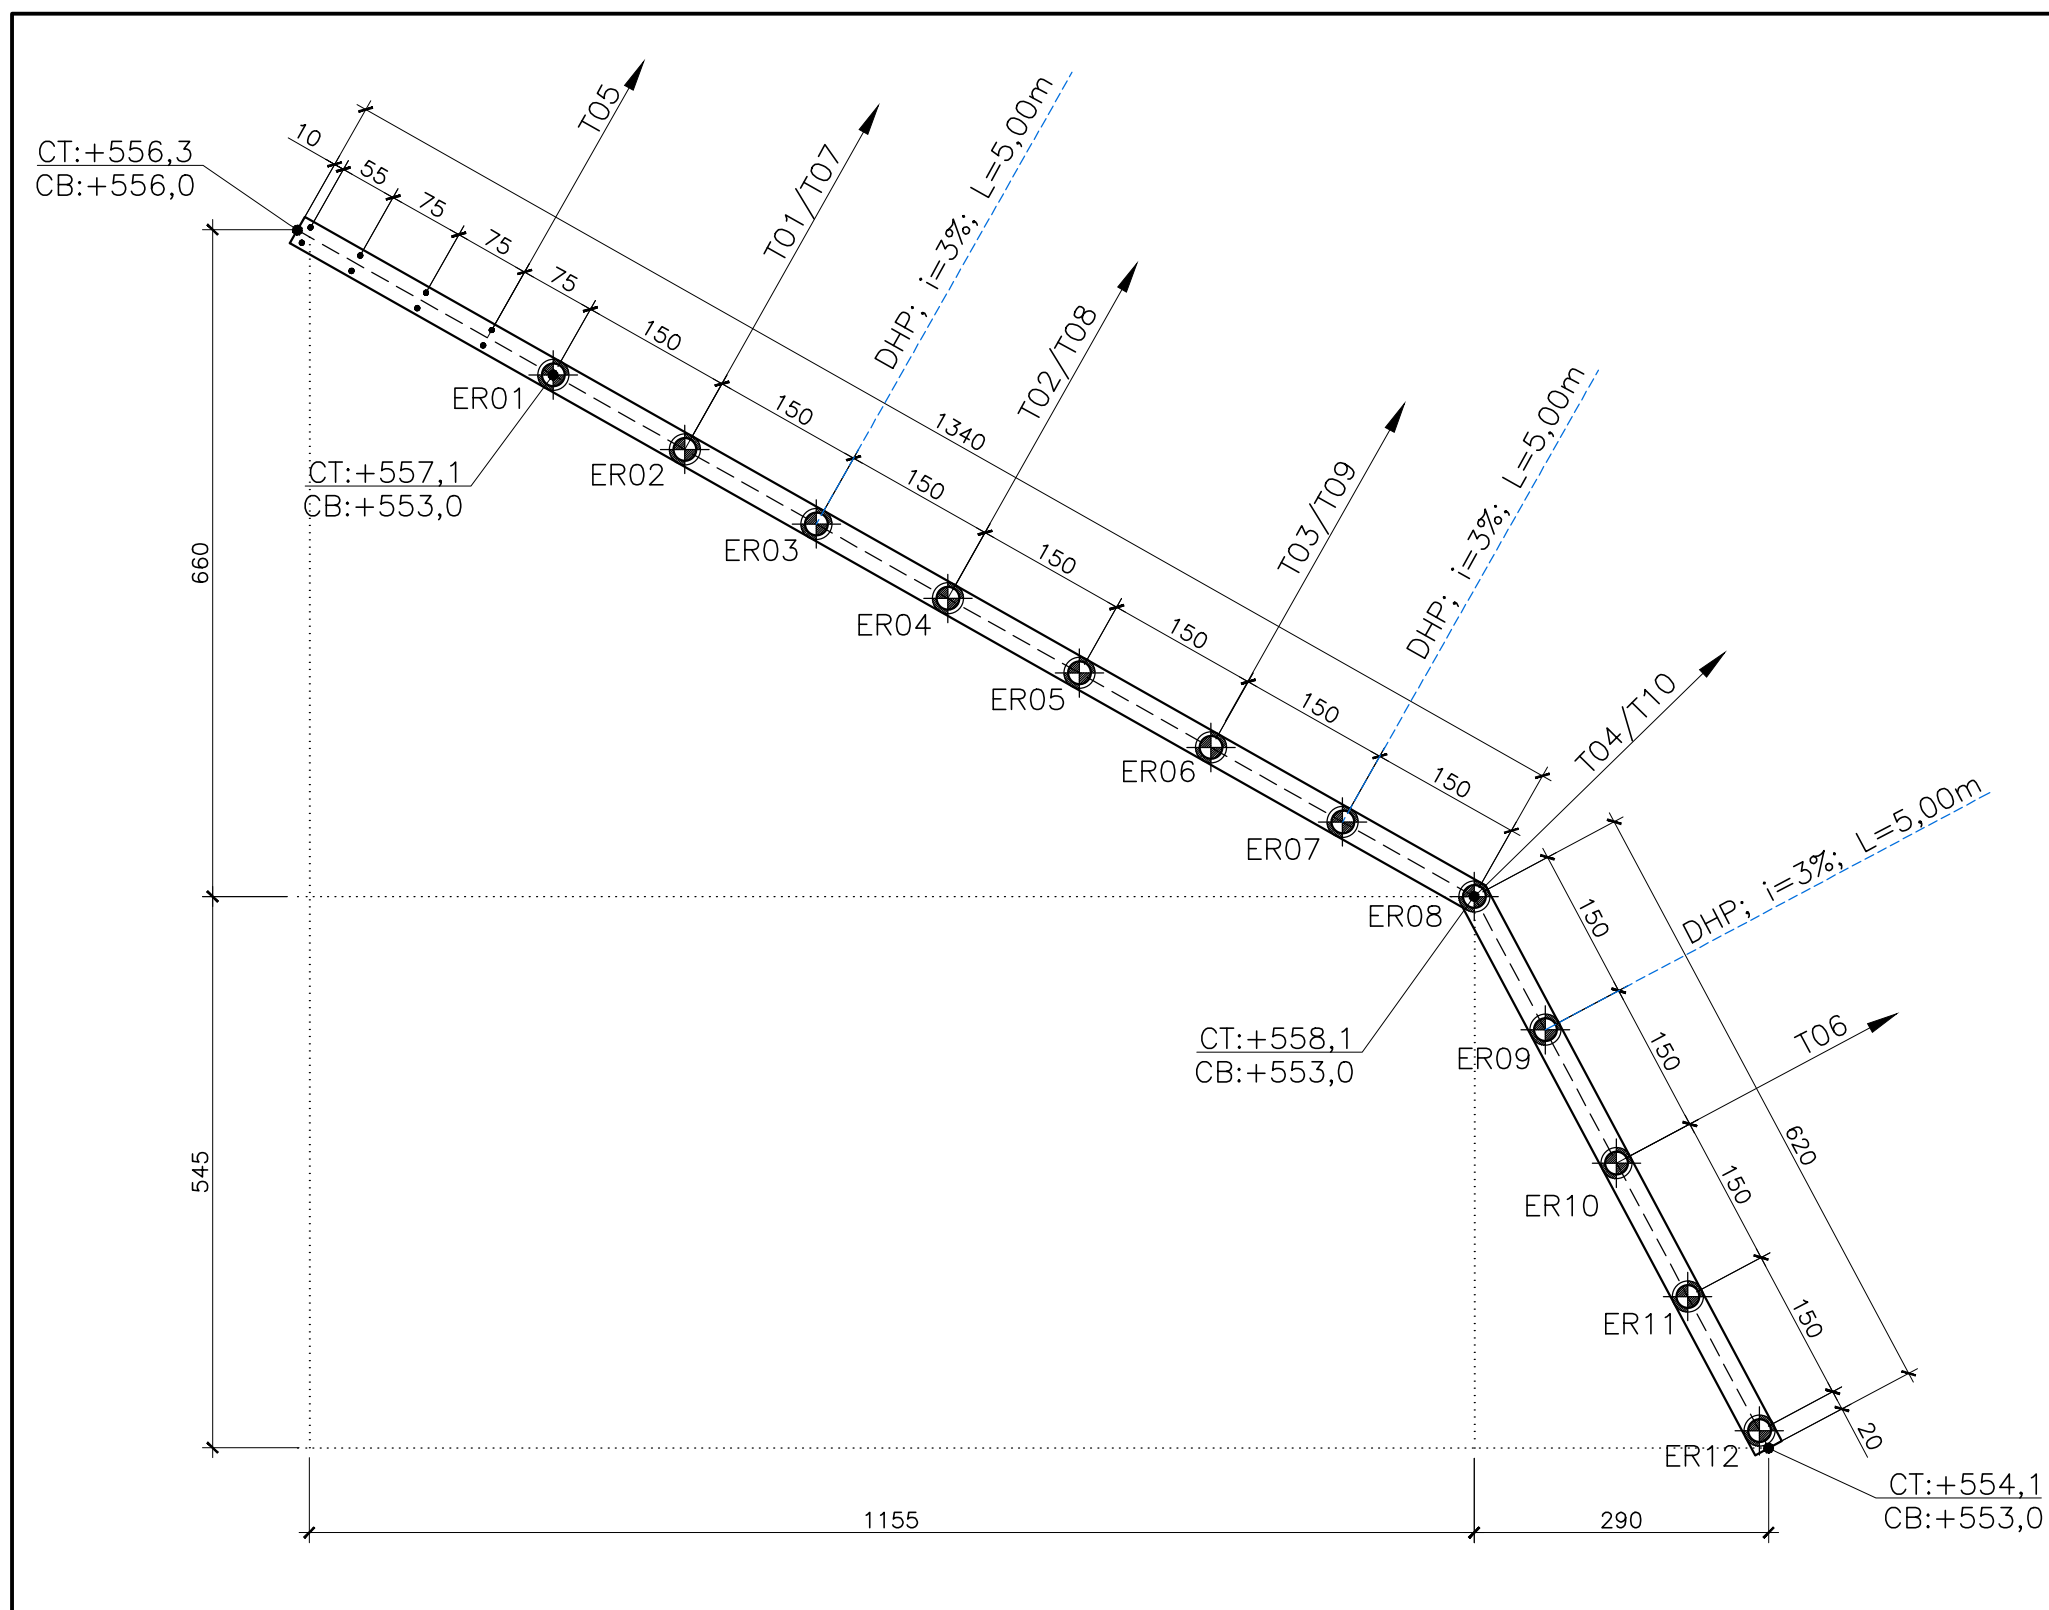


ESC.: 1/75

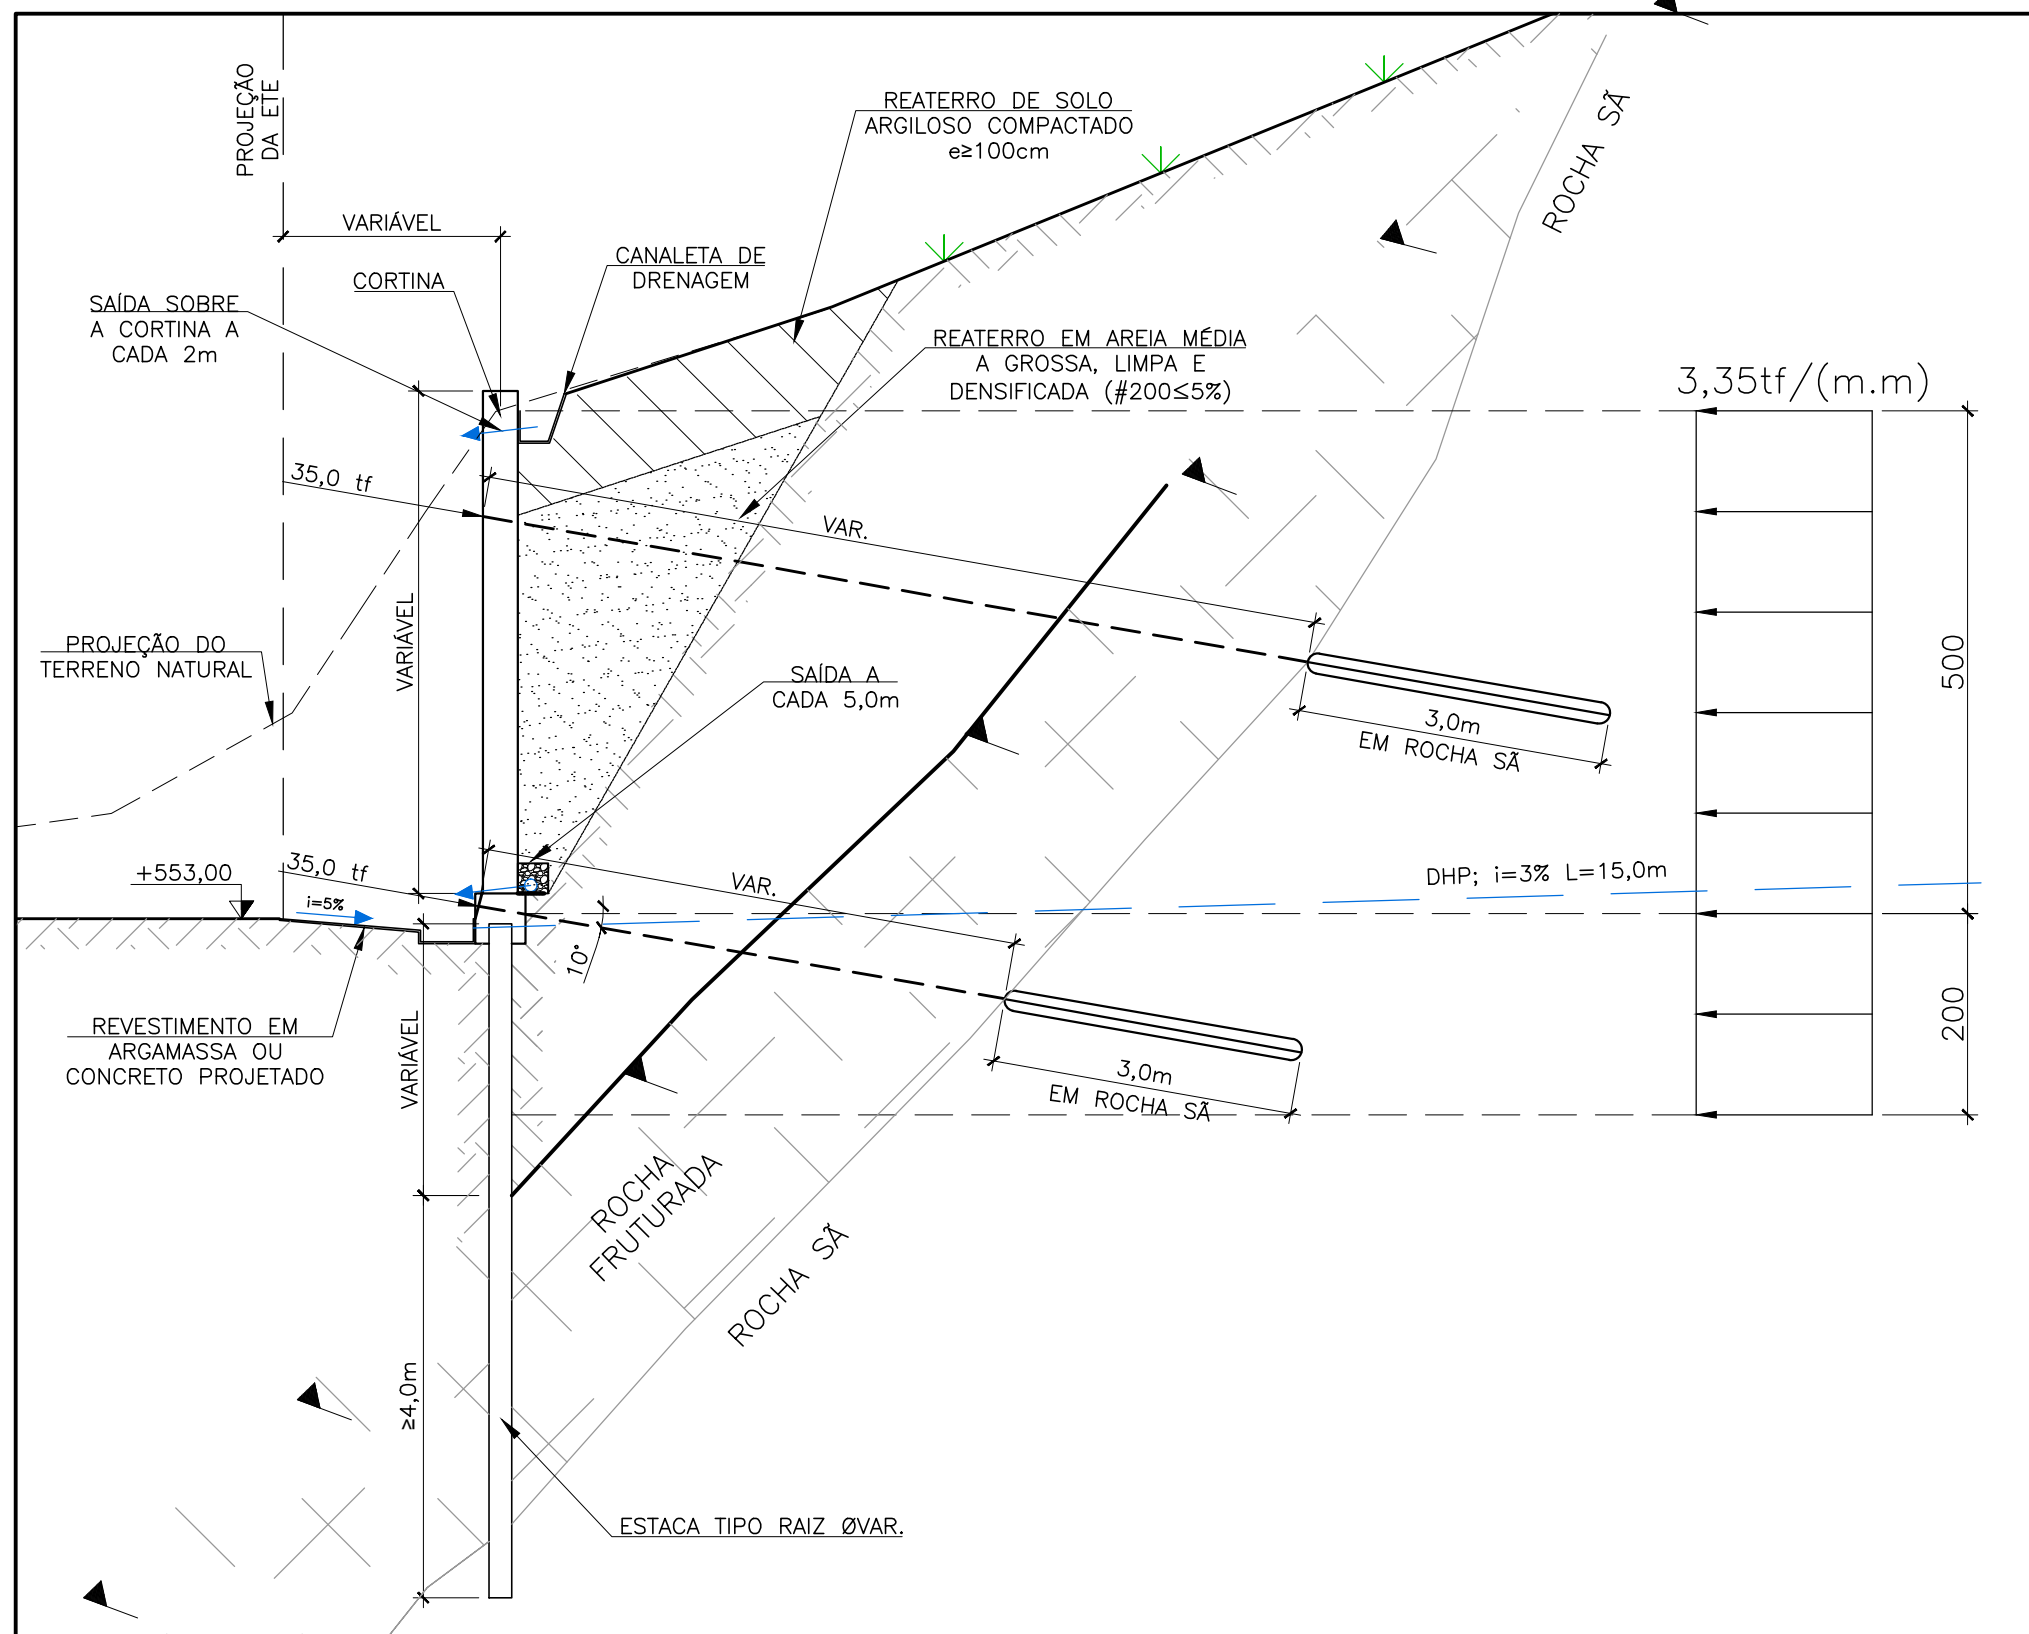

ESC.: 1/75

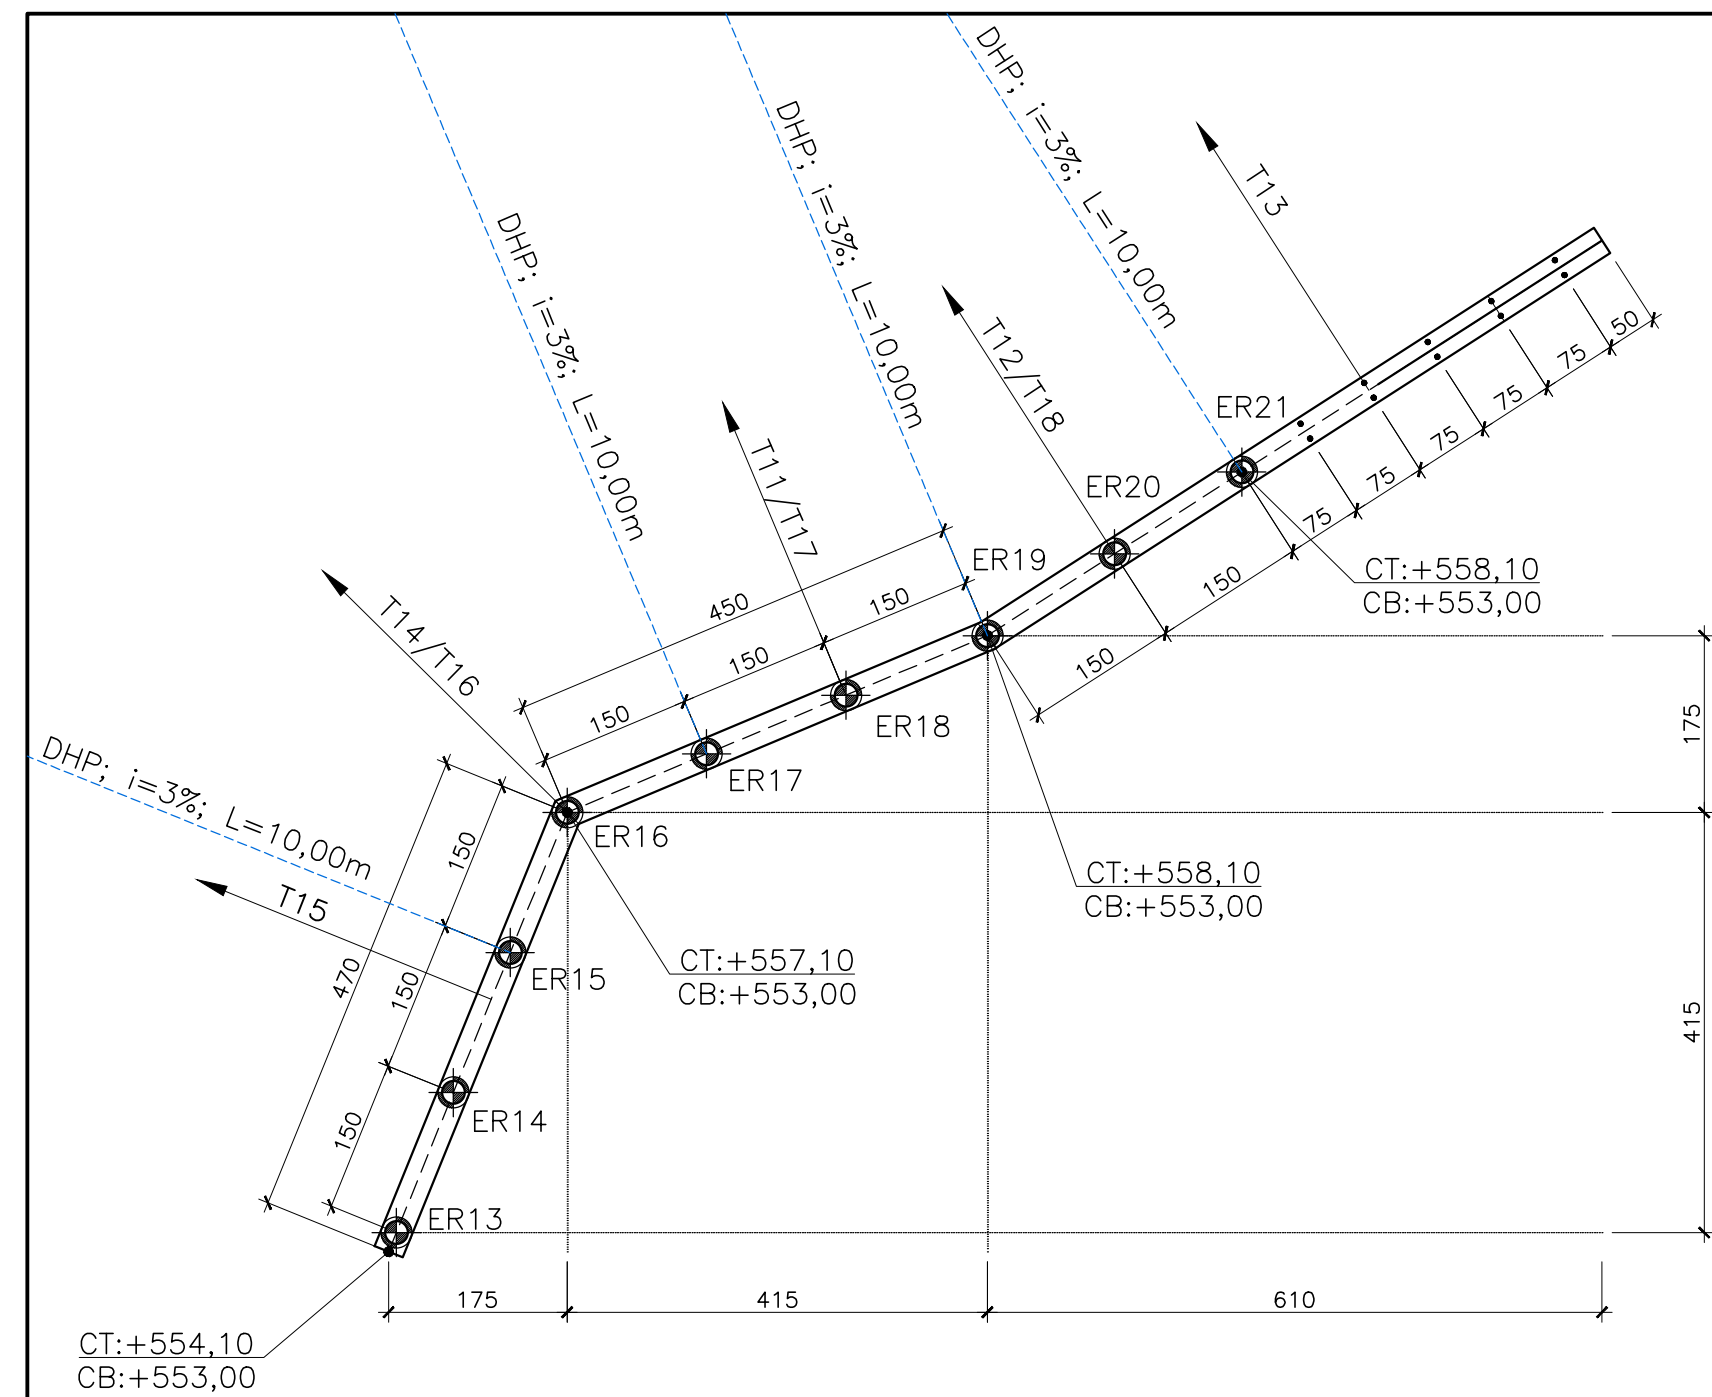

ESC.: 1/75

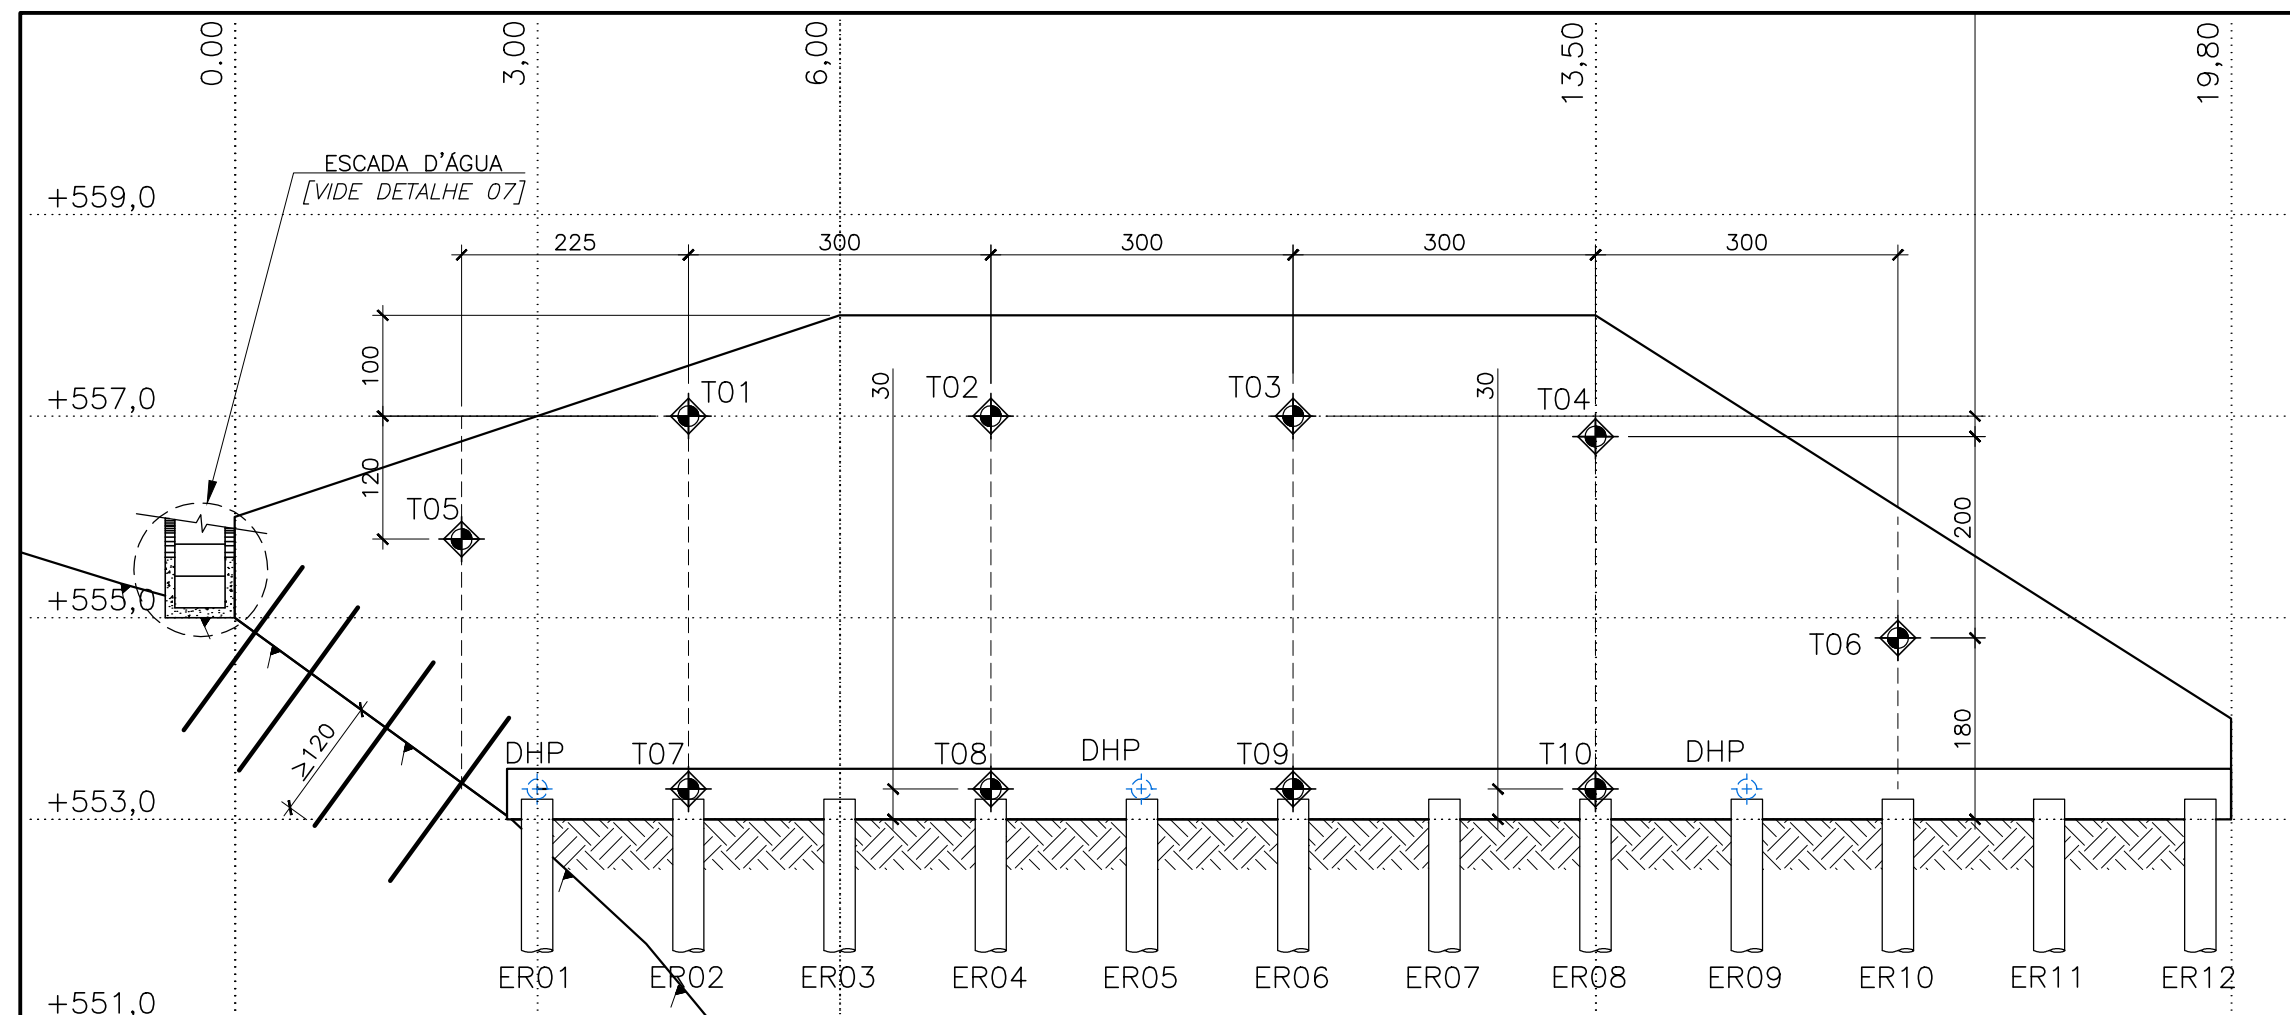

CONVENÇÕES:



ESTACAS TIPO RAIZ, COM 4,00m EM ROCHA
ALTERADA A SÃ;



TIRANTE TIPO DYWIDAG Ø32.0mm, CARGA MÁXIMA DE 35,0tf; L = VAR.;



DRENO HORIZONTAL PROFUNDO (DHP); L=VAR.

- CHUMBADORES Ø25.0mm AÇO CA-50, COM 1,20m EM ROCHA SÃ.


NOTAS

1) MEDIDAS EM CENTÍMETROS E COTAS EM METRO;


2) APÓS O CORTE DO TERRENO NATURAL PARA EXPOSIÇÃO DA ROCHA, A LOCAÇÃO DAS CORTINAS C1 E C2 DEVERÁ SER REAVALIADA PELA GEOCONSULT COM BASE DO PERFIL DA ROCHA ENCONTRADO EM CAMPO;

3) AS ESCAVAÇÕES PARA EXECUÇÃO DA CORTINA DEVERÃO SER REALIZADAS EM NICHOS DE LARGURA MÁXIMA DE 5,00m, COMO FORMA DE GARANTIA PROVISÓRIA DA ESTABILIDADE DA ESCAVAÇÃO.

ESC.: 1/75

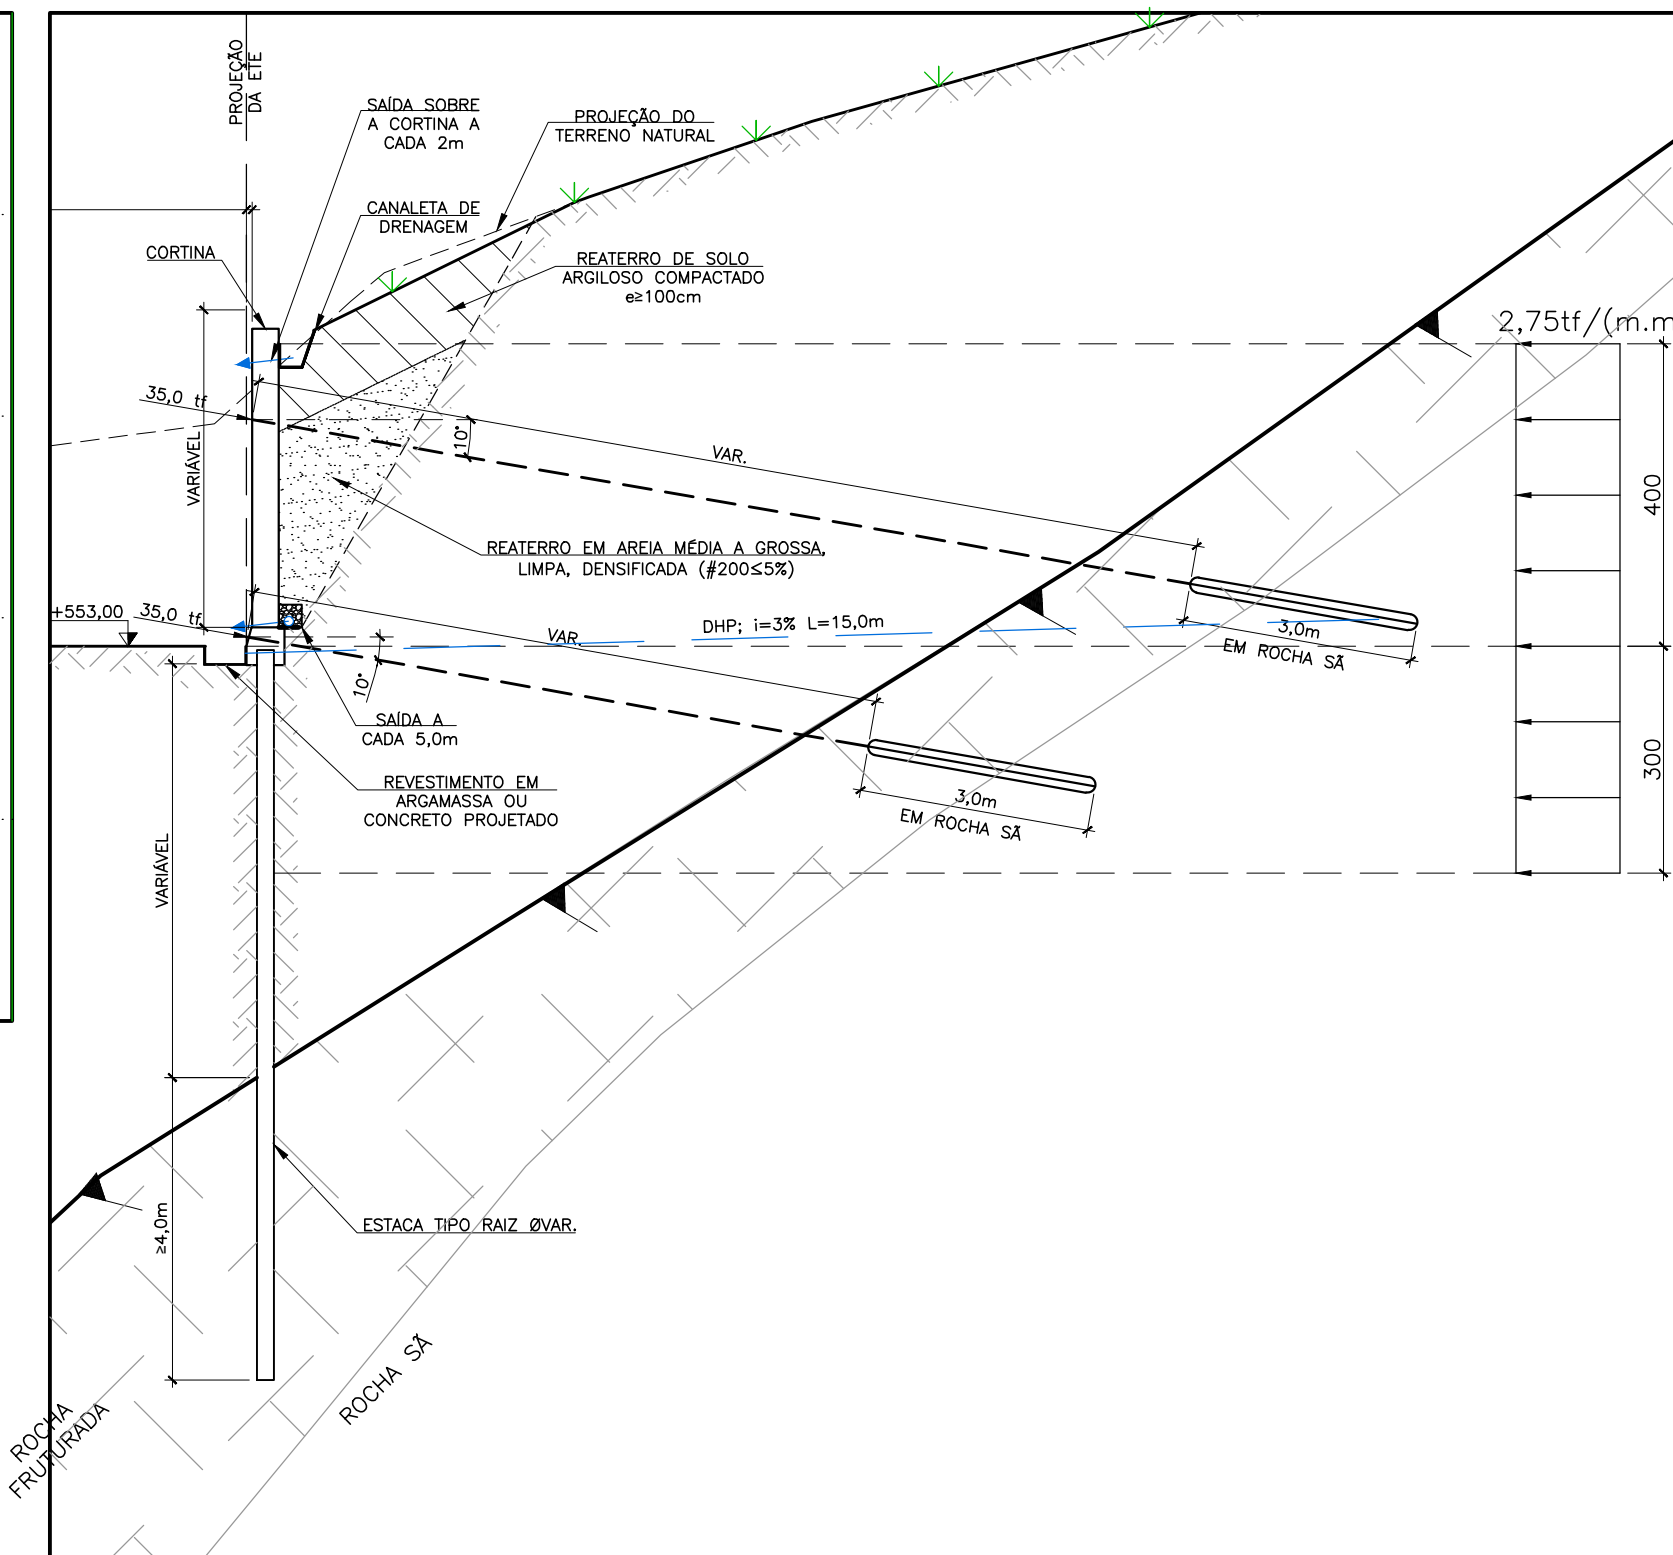

ESC.: 1/75

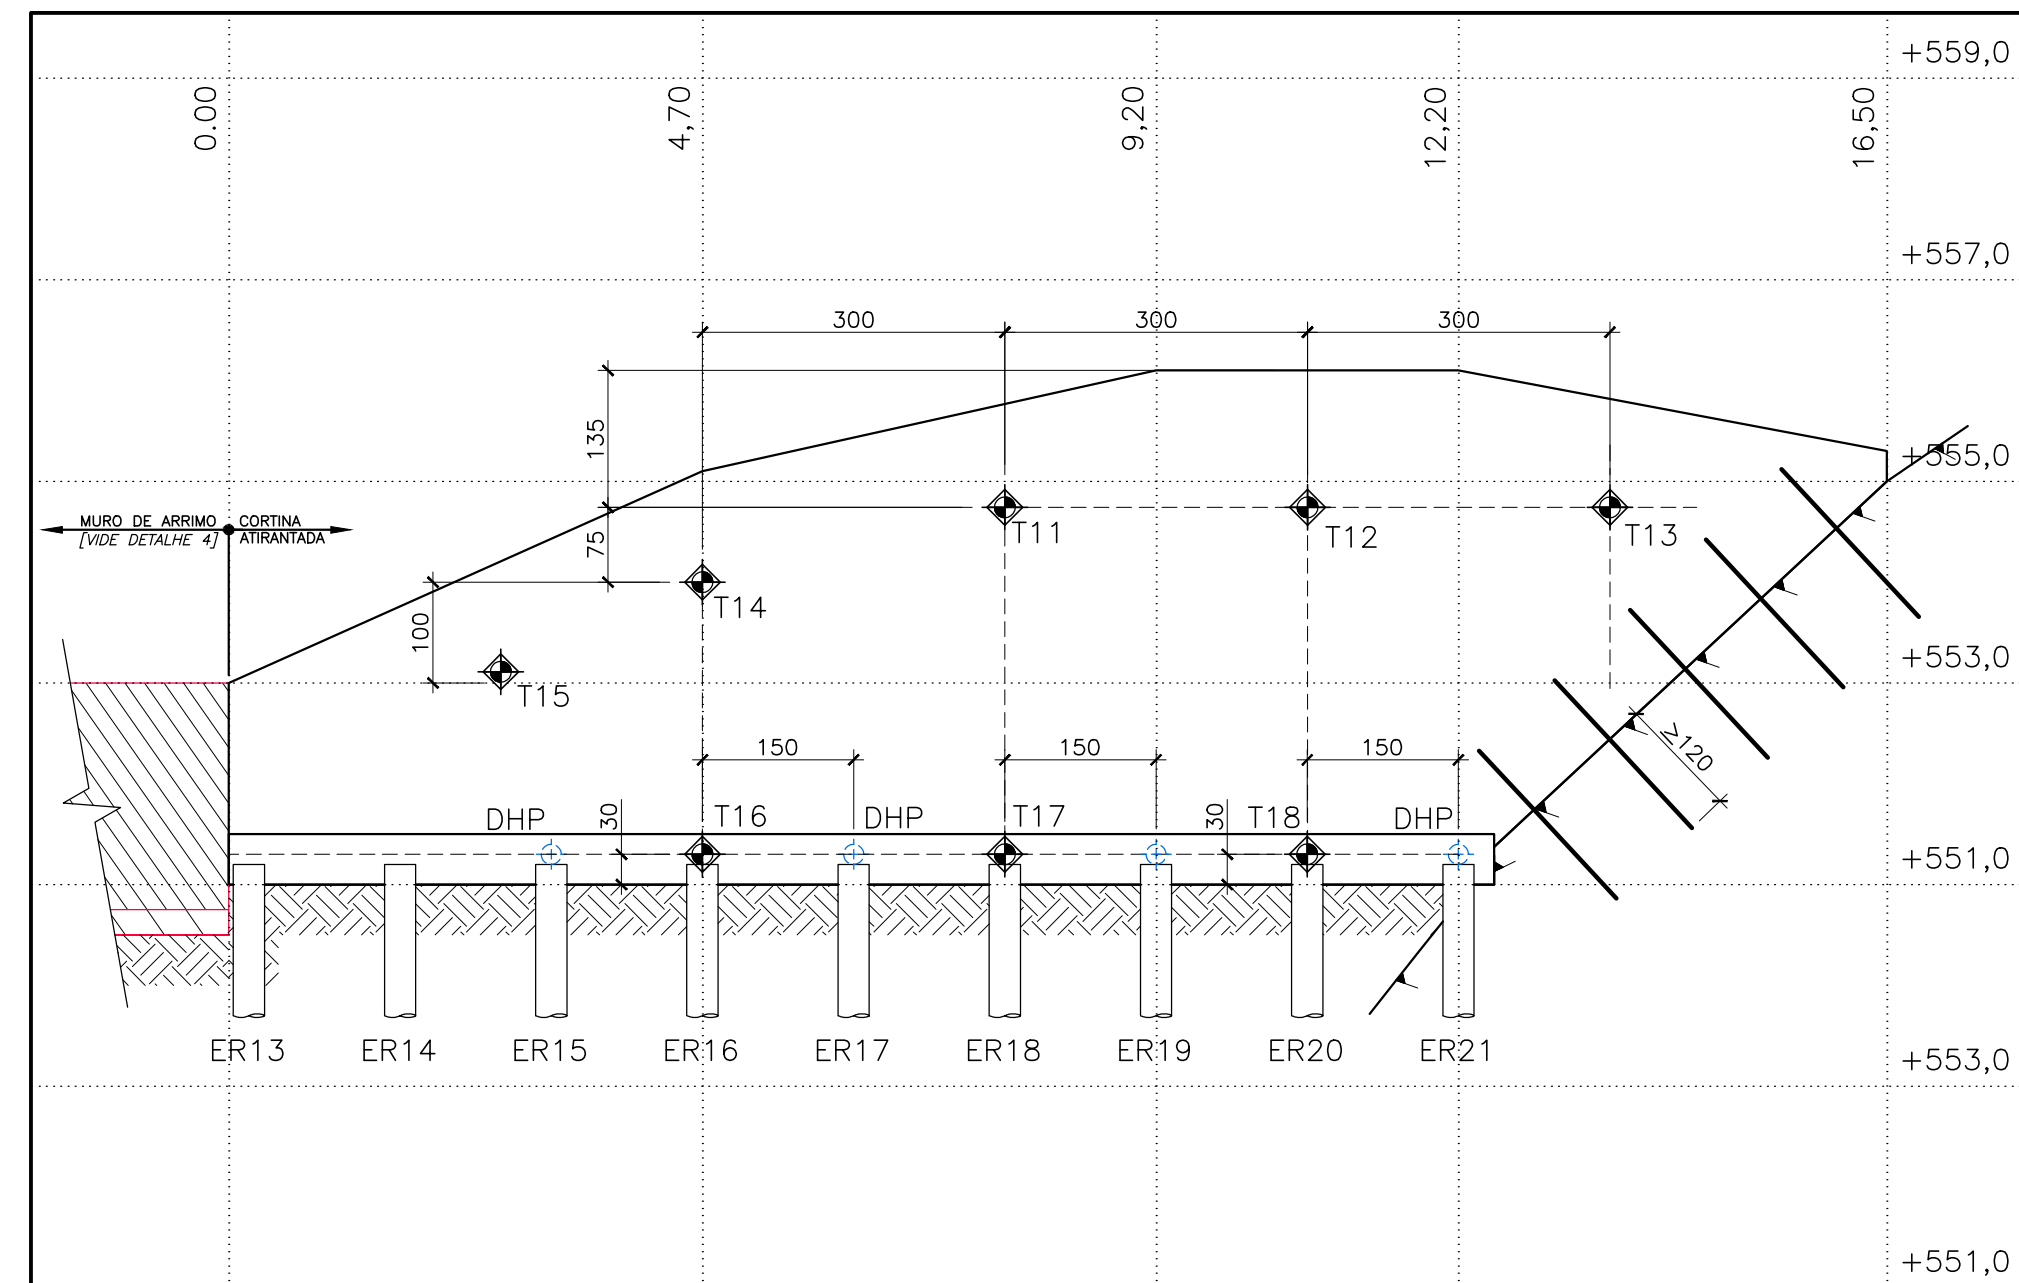

D										
				01		ALTERAÇÃO DO LAY OUT DA PRANCHA				7/11/1
				01		SEÇÕES S01 E S02, DADOS UTILIZADOS E DHP'S NAS CORTINAS				7/11/1
	NÚMEROS	TÍTULOS	N°	LOCAL	DISCRIMINAÇÃO	DES.	DIV.	GER.	DATA	
	PRINCIPAIS DESENHOS DE REFERÊNCIA			REVISÃO						

CANCELA E SUBSTITUI
O DESENHO NÚMERO:

CESAN-ETEMF-EST-P06-R00

CANCELADO E SUBSTITUI
TIDO PELO DESENHO
NÚMERO:

CENTRO DE DOCUMENTAÇÃO	
RECEBIDO: / /	
Nº DOC.:	ASS.:
APROVAÇÃO CESAN:	
ASS.:	MATR.:
UNID.:	DATA: / /
ESTA APROVAÇÃO NÃO ISENTA A CONTRATADA DE SUAS RESPONSABILIDADES LEGAIS.	

EMITENTE:	
	ARCADIS logos
PROJETADO:	COORDENADOR:
XXXX CREA: xx REGIÃO: xx	ARTUR AUGUSTO OLIVEIRA NEVES RUA: N°: DATA:
DESENHO: Desenhista	N° DES. PROJETISTA:
DATA: 01 / 01 / 2011	0876.ES.096.G.0006/00
RESPONSÁVEL TÉCNICO:	
ENGº ARTUR AUGUSTO OLIVEIRA NEVES E.S. ART. N°:0820110020934/DATA: 22/02/2011	

EMISSÃO CESAN		DATAS
PROJETADO: _____		
CREA: _____		
DESENHADO: _____		
VERIFICADO: _____		
	ENGº PIERRE PARMENTIER ROSSELLI	
DIVISÃO: _____		
	ENGº CARINA DA ROSS REZENDE	
GERÊNCIA: _____		
	ENGº DOUGLAS OLIVEIRA COU2	

				REV 01
MUNICÍPIO: M. FLORIANO		DISTRITO: ST. M. MARECHAL	BAIRRO: VALE DAS PALMAS	
NOME DO EMPREENDIMENTO: ETE MARECHAL FLORIANO				
TÍTULO: ESTAÇÃO DE TRATAMENTO DE ESGOTO MARECHAL FLORIANO				
PROJETO GEOTÉCNICO – CORTINAS C1 E C2				
PLNTAS BAIXAS, CORTES TÍPICOS E VISTAS FRONTAIS				
ESCALA:	FOLHA:	Nº CESAN		
INDICADA	06 / 14	A-063-000-92-4-XX-0189		