


COR	ESP.
1	07 0,1
2	07 0,2
3	07 0,3
4	07 0,4
5	07 0,5
6	07 0,6
7	07 0,25
8	07 0,09
9	07 0,15
140	140 0,15
162	162 0,15

A


B

C


D

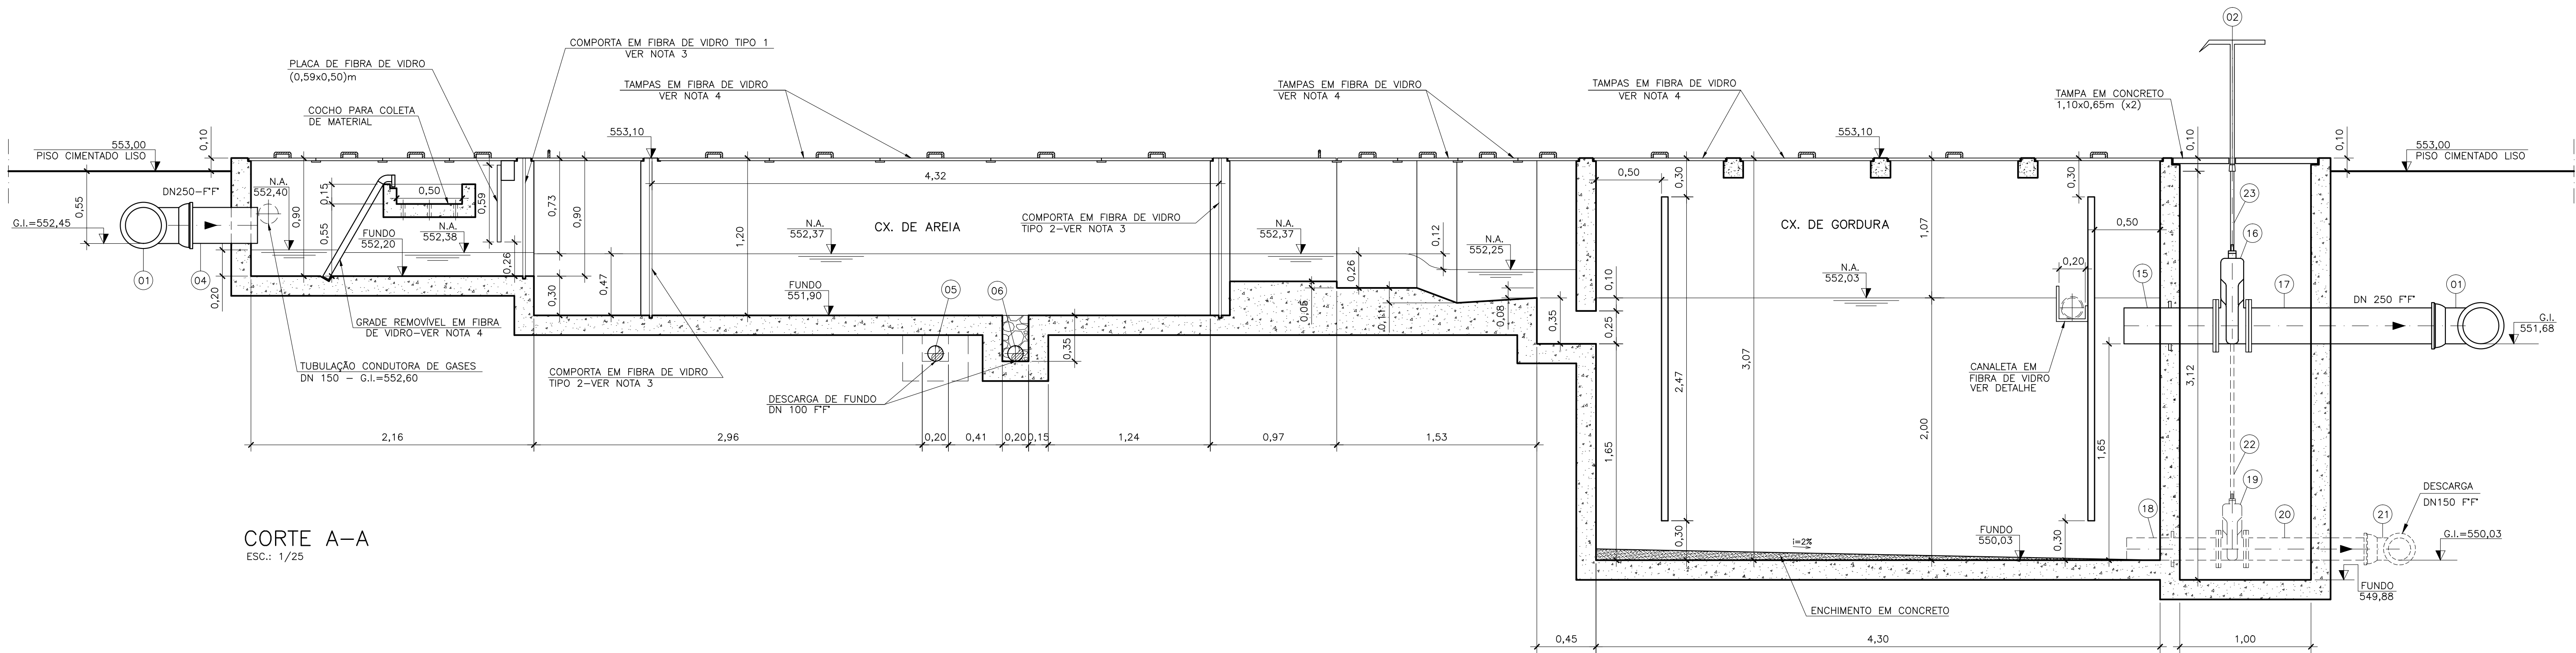

CORTE A-A
ESC.: 1/25

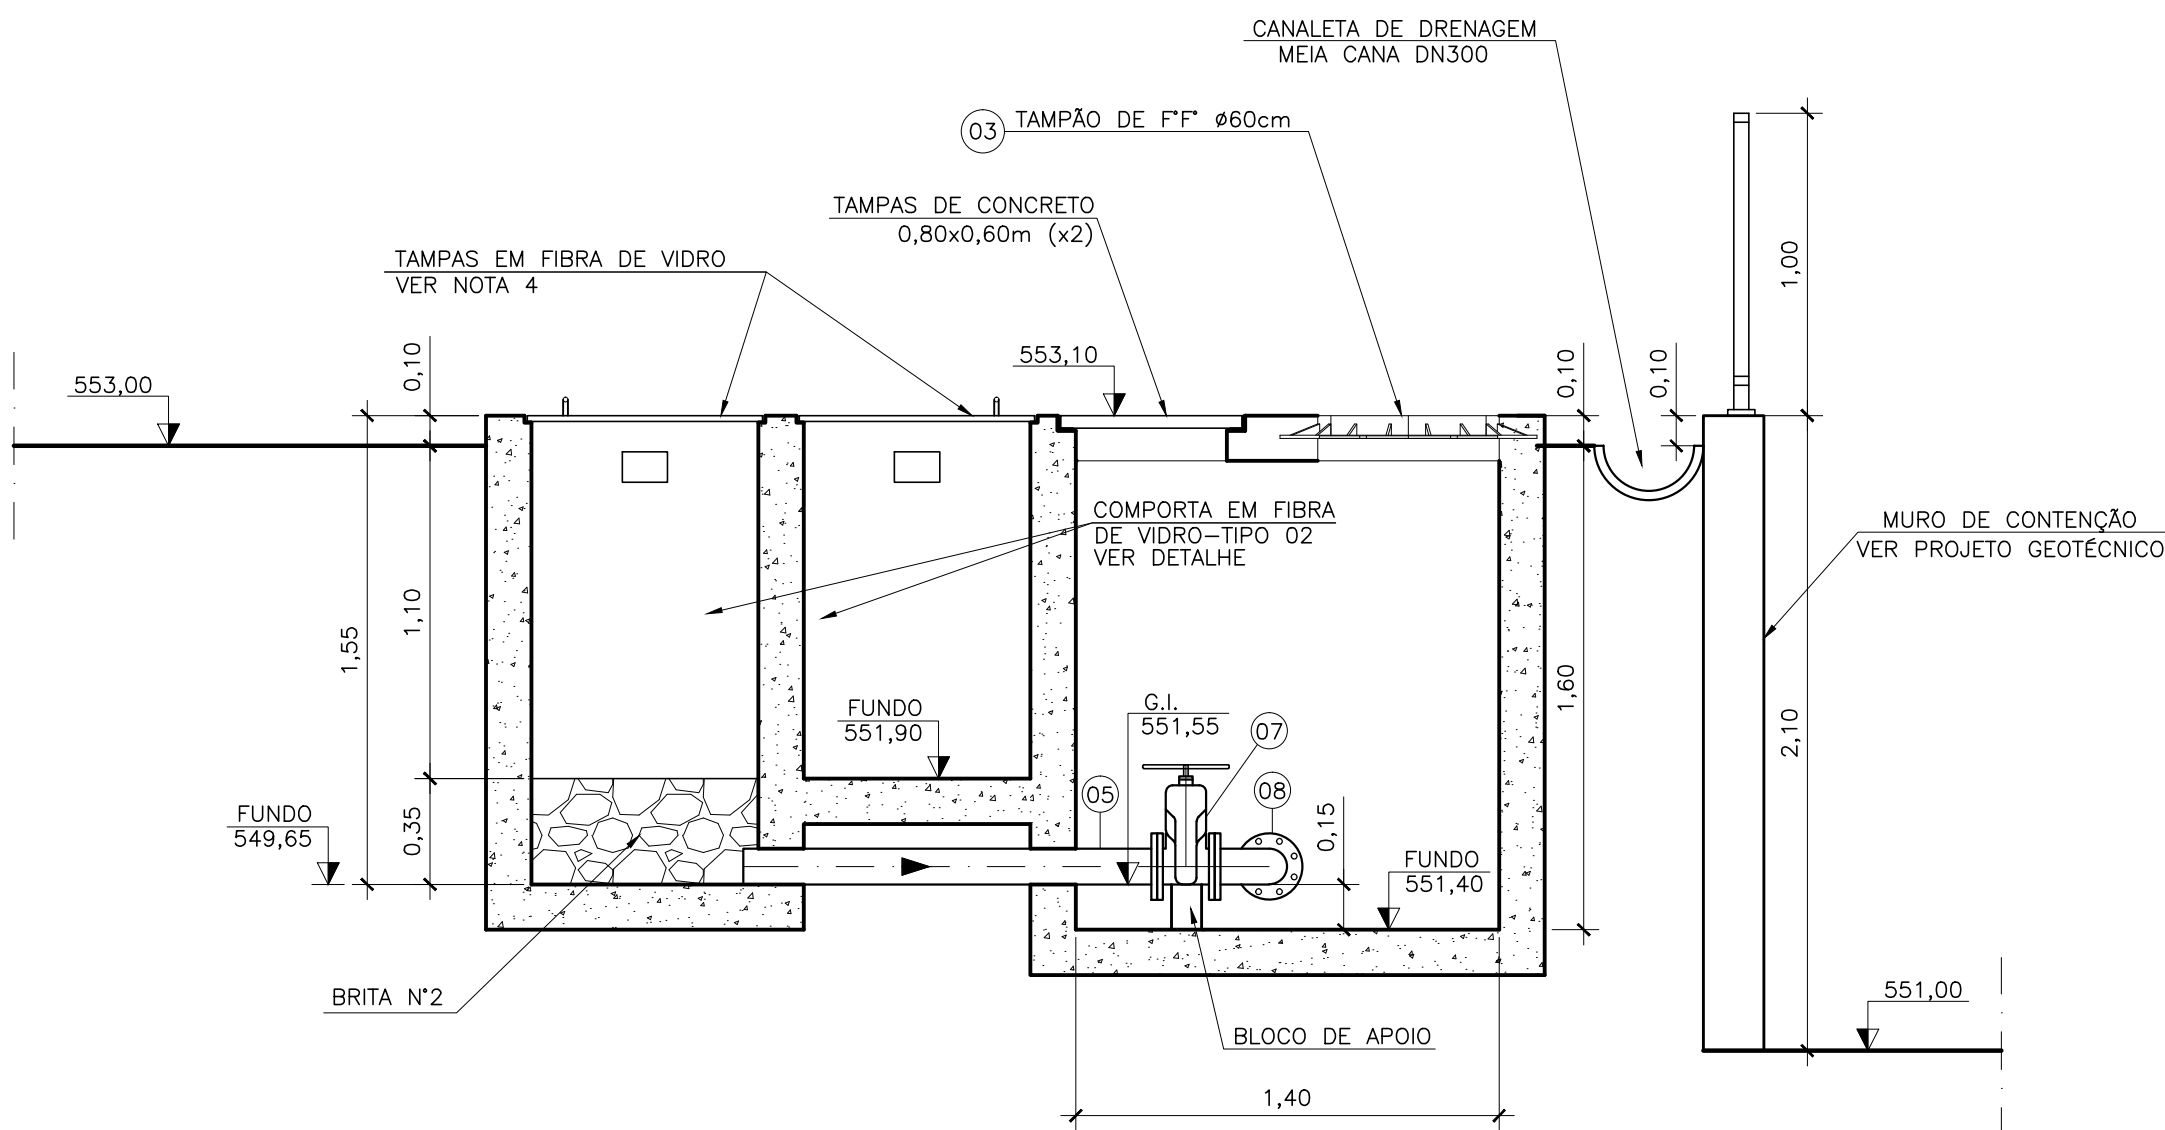

CORTE B-B
ESC.: 1/25

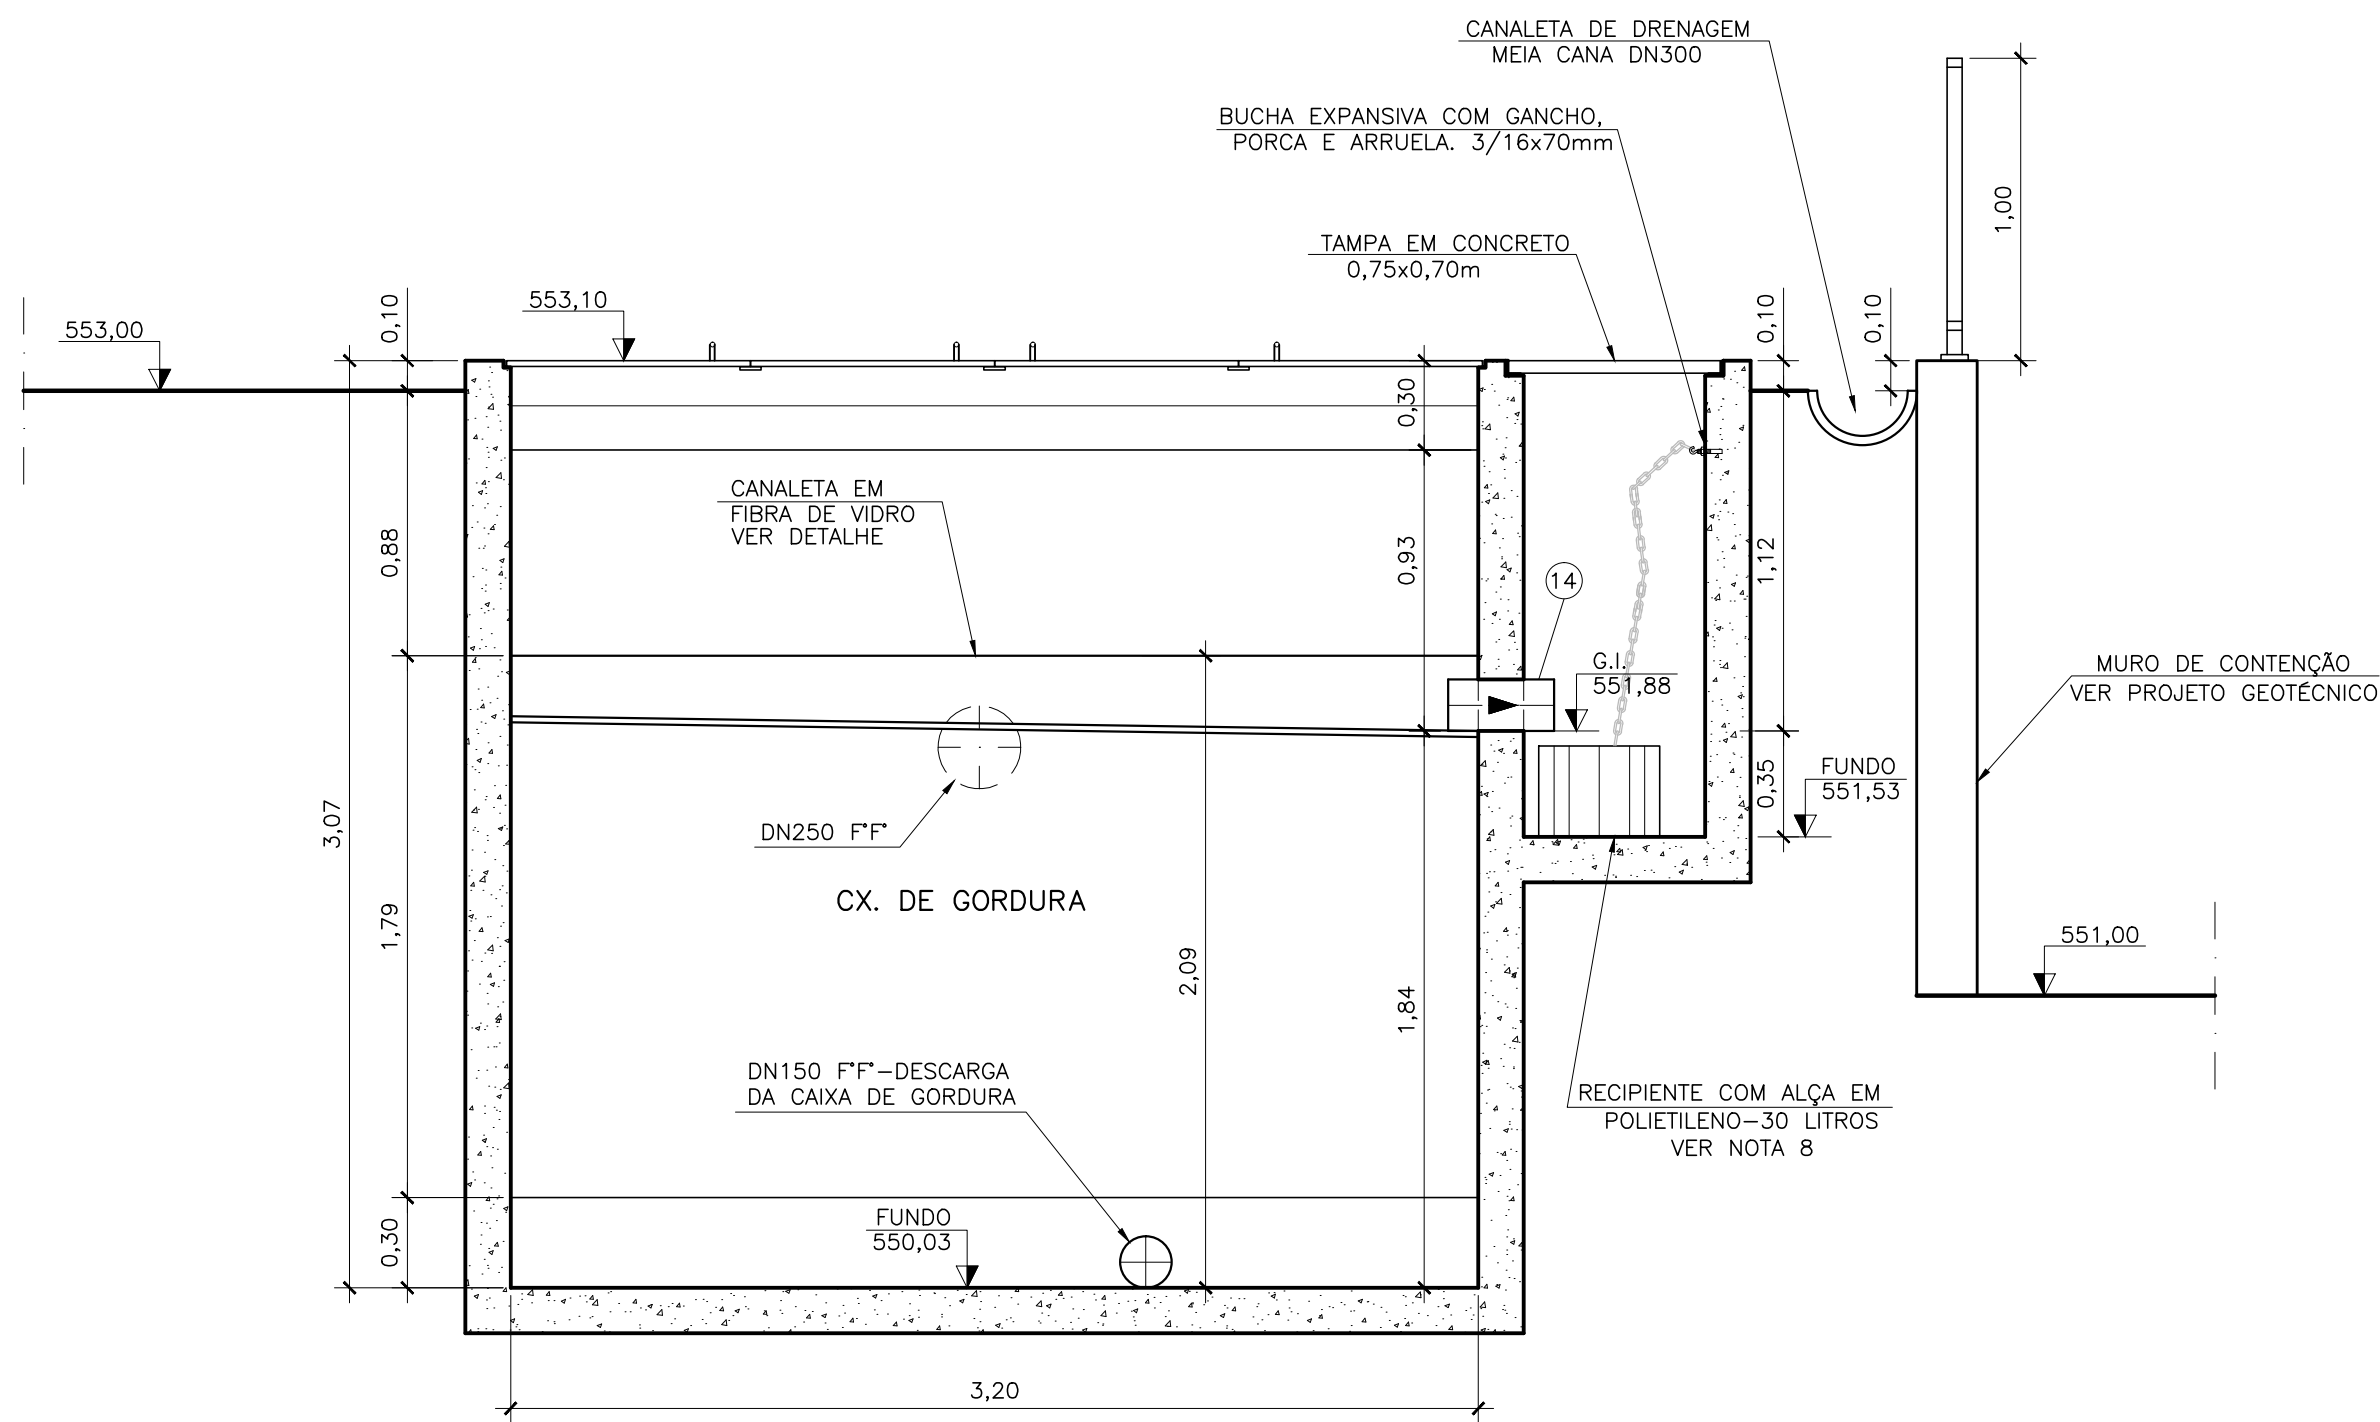

CORTE C-C
ESC.: 1/25

NOTAS:

- DIMENSÕES E ELEVÇÕES EM METRO, DIÂMETROS EM MILÍMETROS, EXCETO ONDE INDICADO.
- PARA PLANTA SUPERIOR E DETALHE DA CANALETA EM FIBRA DE VIDRO, VER DES. CESAN N° A-063-000-92-5-XX-0106.
- PARA PLANTA BAIXA E DETALHE DAS COMPORTAS, VER DES. CESAN N° A-063-000-92-5-XX-0107.
- PARA DETALHES DO GRADEAMENTO E DAS TAMPAS E LISTA DE MATERIAIS, VER DES. CESAN N° A-063-000-92-5-XX-0109.
- PARA URBANIZAÇÃO/IMPLANTAÇÃO VER DES. CESAN N° A-063-000-92-5-XX-0103 E 0104.
- PARA ELEVATÓRIA DE ESGOTO BRUTO VER DES. CESAN N° A-063-000-92-5-XX-0110, 0111 E 0112.
- PARA TUBULAÇÕES EXTERNAS VER DES. CESAN N° A-063-000-92-5-XX-0122 E 0123.
- O RECIPIENTE DE ACÚMULO DO SOBRENADANTE DEVERÁ SER RETIRADO COM A AJUDA DO GUINDASTE GIRATÓRIO DA ELEVATÓRIA DE ESGOTO BRUTO.

ESTE DESENHO É PROPRIEDADE DA
COMPANHIA ESPÍRITO SANTENSE DE
SANEAMENTO - CESAN E NÃO PODE
SER COPIADO SEM SUA AUTORIZAÇÃO.

NÚMEROS	TÍTULOS	N°	LOCAL	DISCRIMINAÇÃO	DES.	DIV.	GER.	DATA
PRINCIPAIS DESENHOS DE REFERÊNCIA					REVISÃO			

CANCELA E SUBSTITUI
O DESENHO NÚMERO:

CANCELADO E SUBSTITUI
TUDO PELO DESENHO
NÚMERO:

CENTRO DE DOCUMENTAÇÃO

RECEBIDO: / /
N° DOC.: _____ ASS.: _____

APROVAÇÃO CESAN:

ASS.: _____ MATR.: _____
UNID.: _____ DATA: / /

ESTA APROVAÇÃO NÃO ISENTA A CONTRATADA
DE SUAS RESPONSABILIDADES LEGAIS.

EMITENTE:



PROJETADO:

ARTUR AUGUSTO OLIVEIRA NEVES

CREA: 045302/D REGIÃO: RJ

DESENHO: FERNANDA PROVEDEL

DATA: 24 / 06 / 2013

RESPONSÁVEL TÉCNICO:

ENR° ARTUR AUGUSTO OLIVEIRA NEVES

CREA: 045302/D REGIÃO: 06 ART N° 0820110020948 DATA: 22/02/2011

COORDENADOR:

ARTUR AUGUSTO OLIVEIRA NEVES

CREA: 045302/D REGIÃO: RJ

N° DES. PROJETISTA:

0876.05.096.H.0006/00

EMIÇÃO CESAN

PROJETADO:

CREA:

DESENHADO:

VERIFICADO:

DIVISÃO:

GERÊNCIA:

DATAS

MUNICÍPIO: MARECHAL FLORIANO			DISTRITO: SEDE	BAIRRO: -
NOME DO EMPREENDIMENTO: IMPLANTAÇÃO DO SISTEMA DE TRATAMENTO DE ESGOTO DE MARECHAL FLORIANO/ES				
TÍTULO: ESTAÇÃO DE TRATAMENTO DE ESGOTO				
PROJETO HIDRÁULICO - TRATAMENTO PRIMÁRIO 03/04				
CORTES A-A, B-B E C-C				
ESCALA:	1/25	FOLHA:	06/24	N° CESAN A-063-000-92-5-XX-0108
				REV: 00