




COR	ESP.
1	07 0,1
2	07 0,2
3	07 0,3
4	07 0,4
5	07 0,5
6	07 0,6
7	07 0,25
8	07 0,09
9	07 0,15
140	140 0,15
162	162 0,15

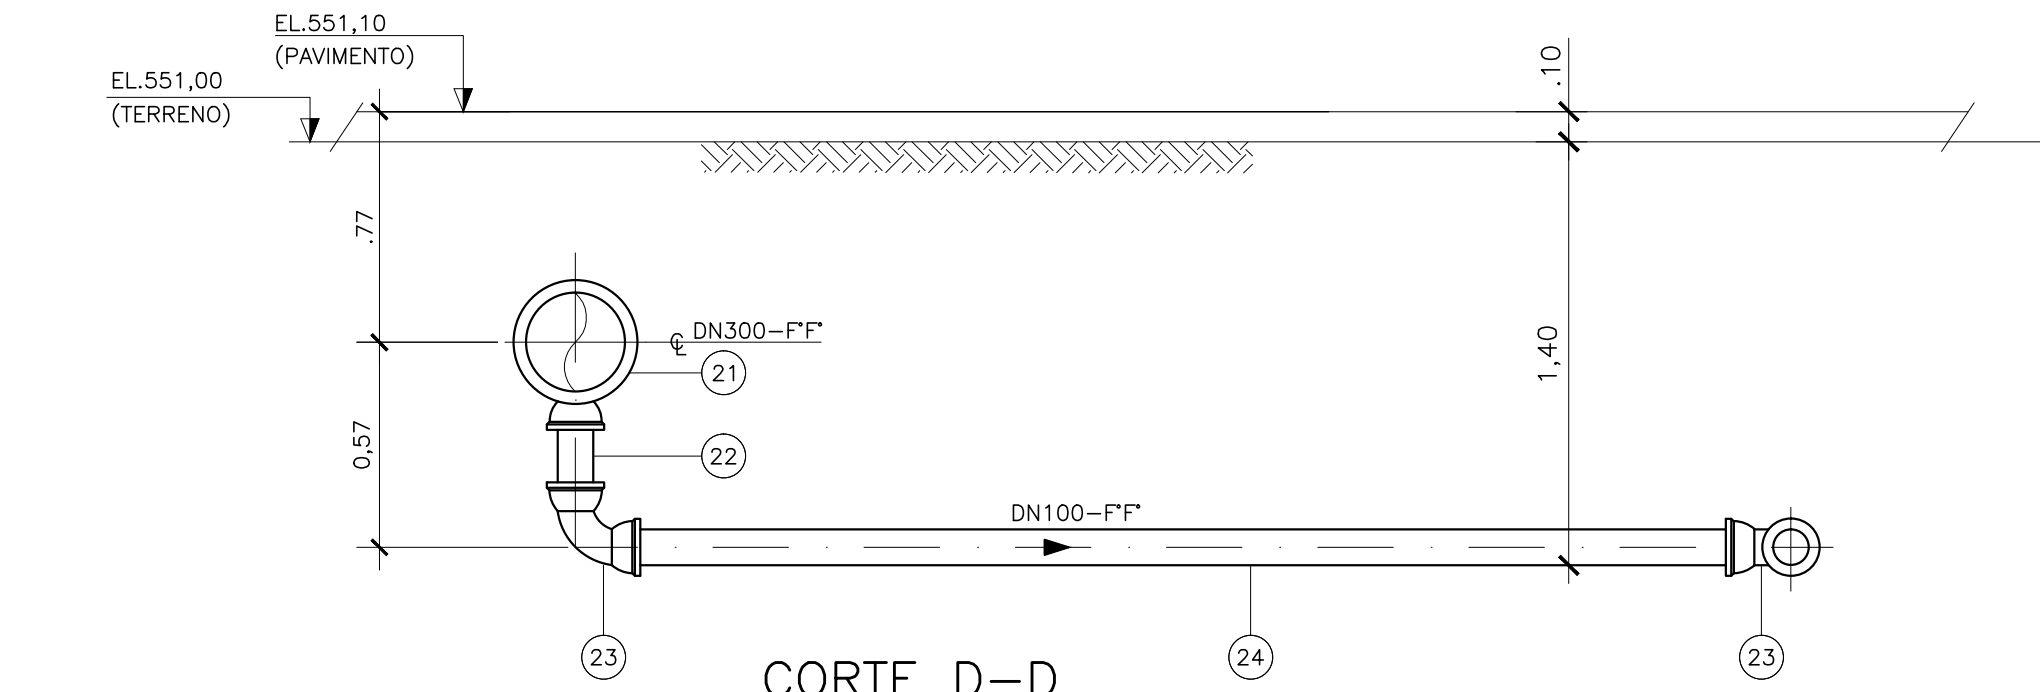


CORTE D-D
ESC.: 1/25

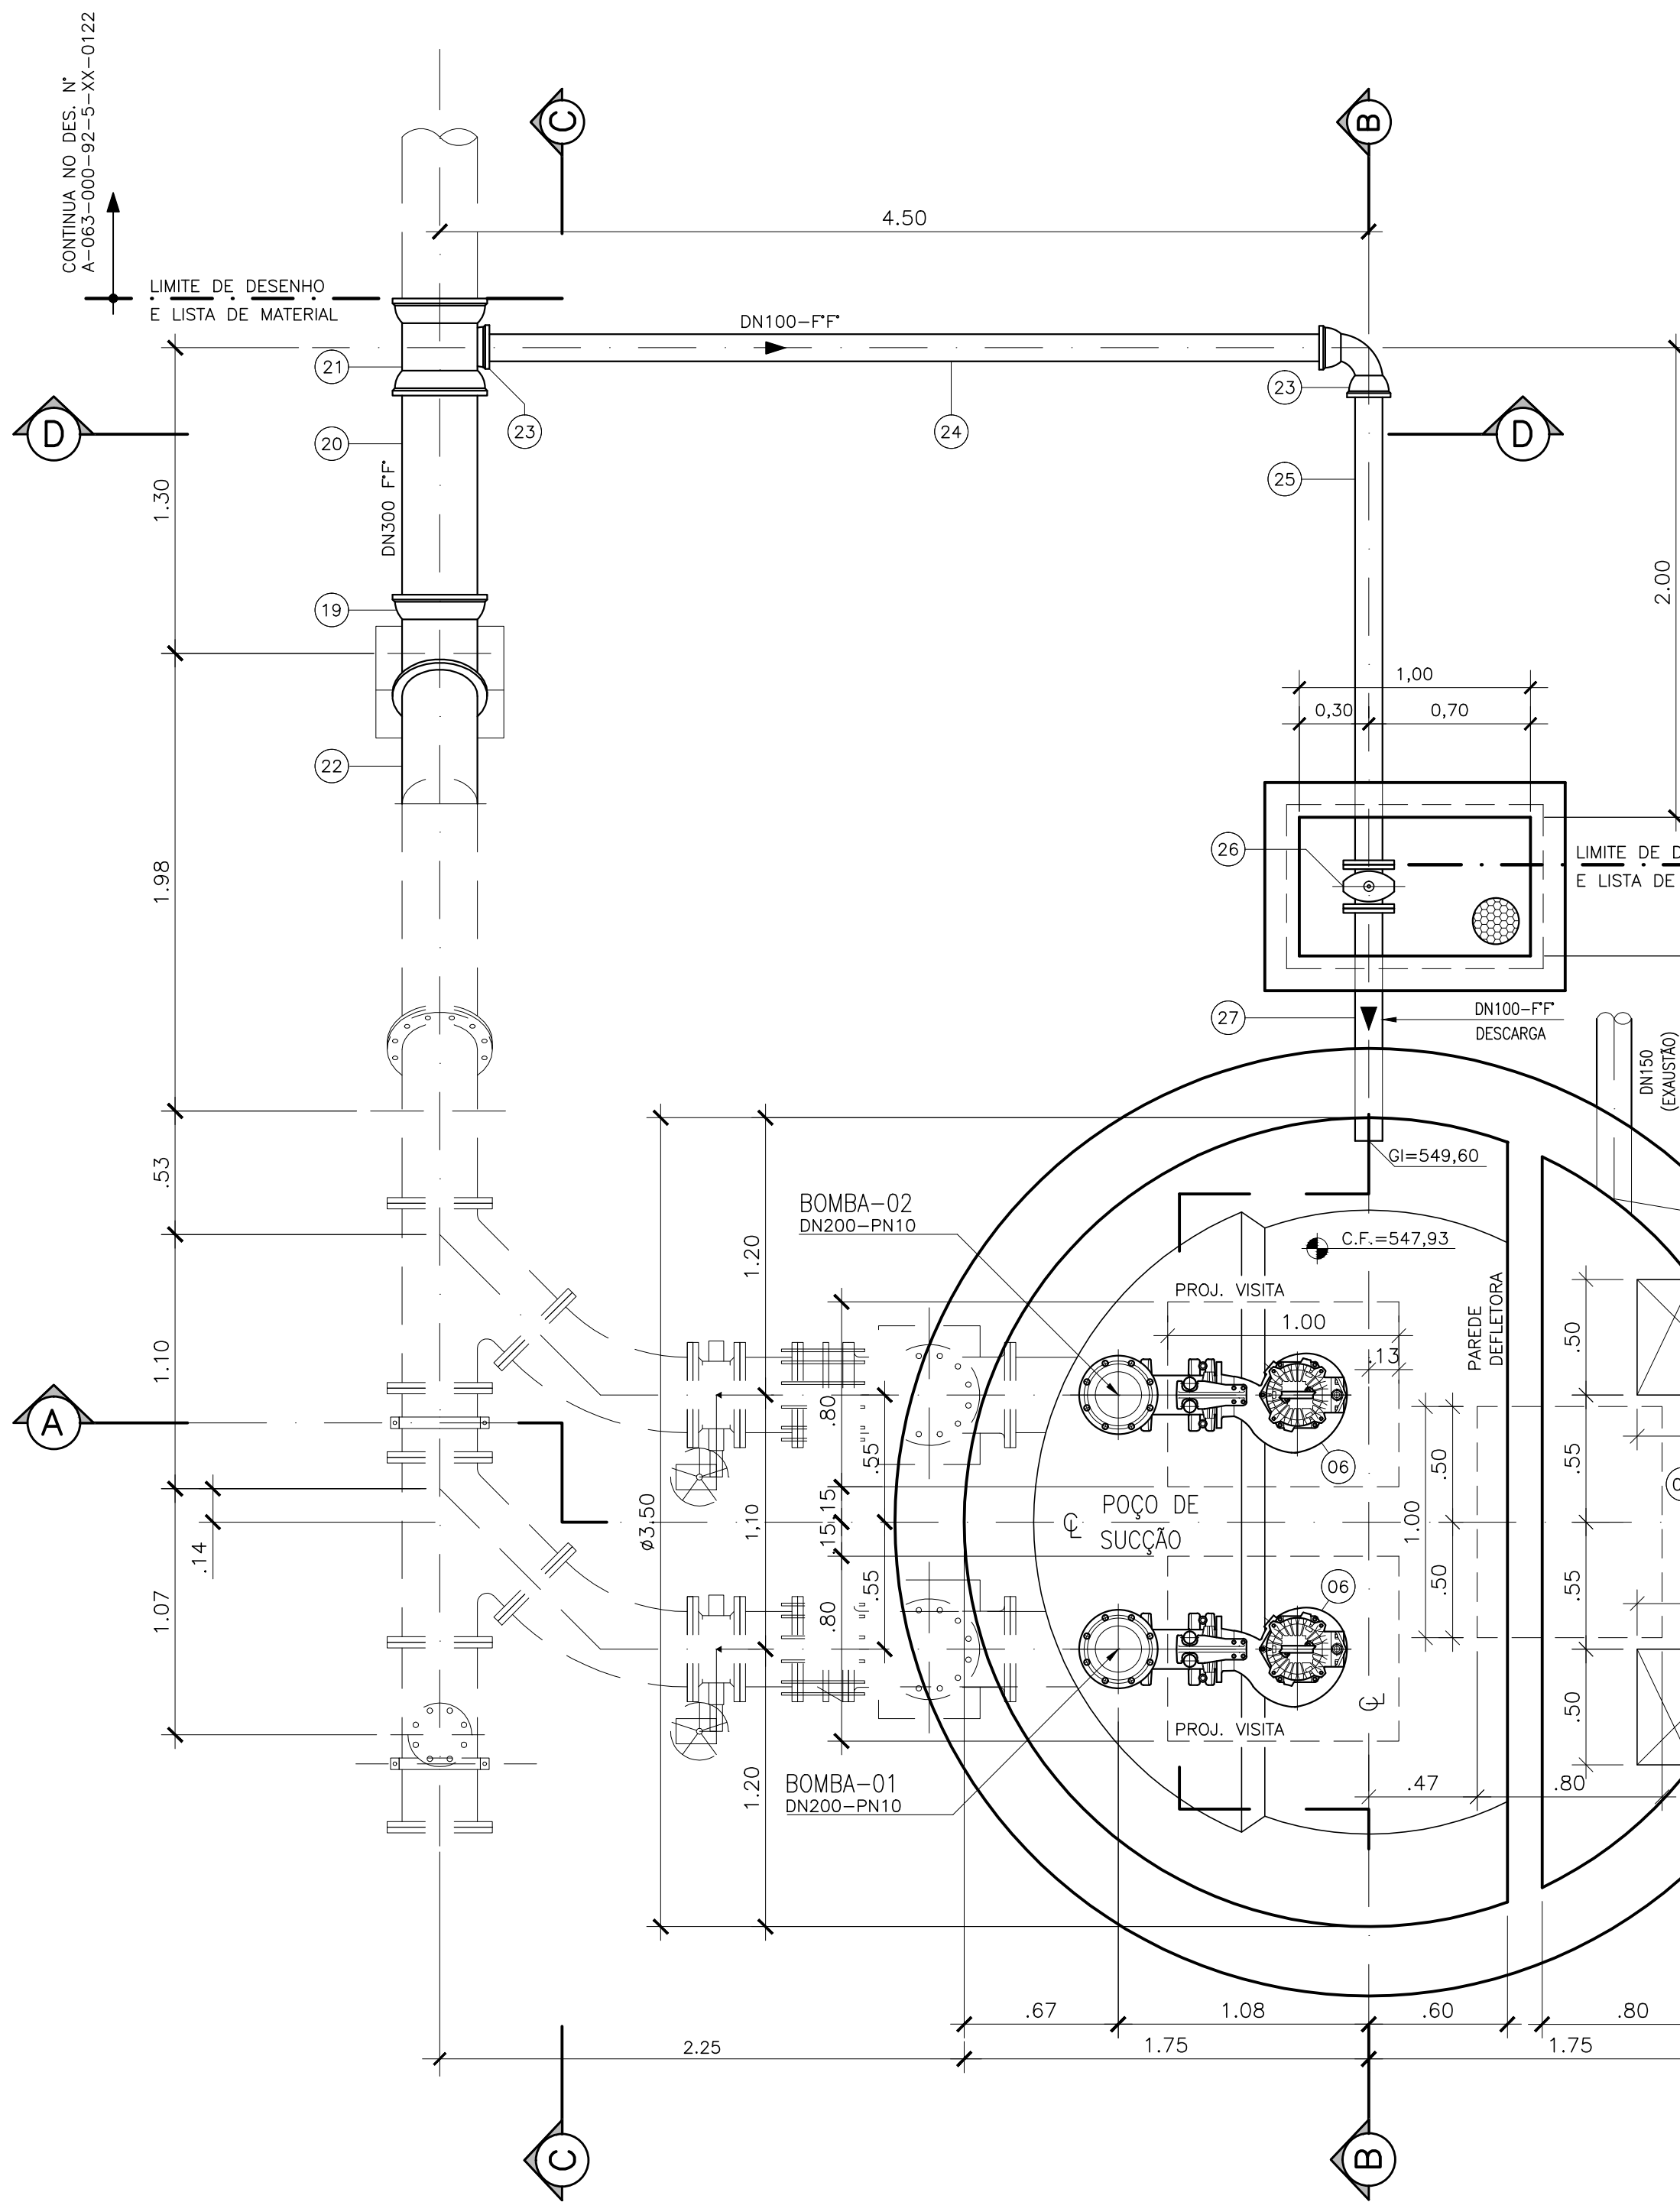


PLANTA BAIXA-EL. 550,00
ESC.: 1/25

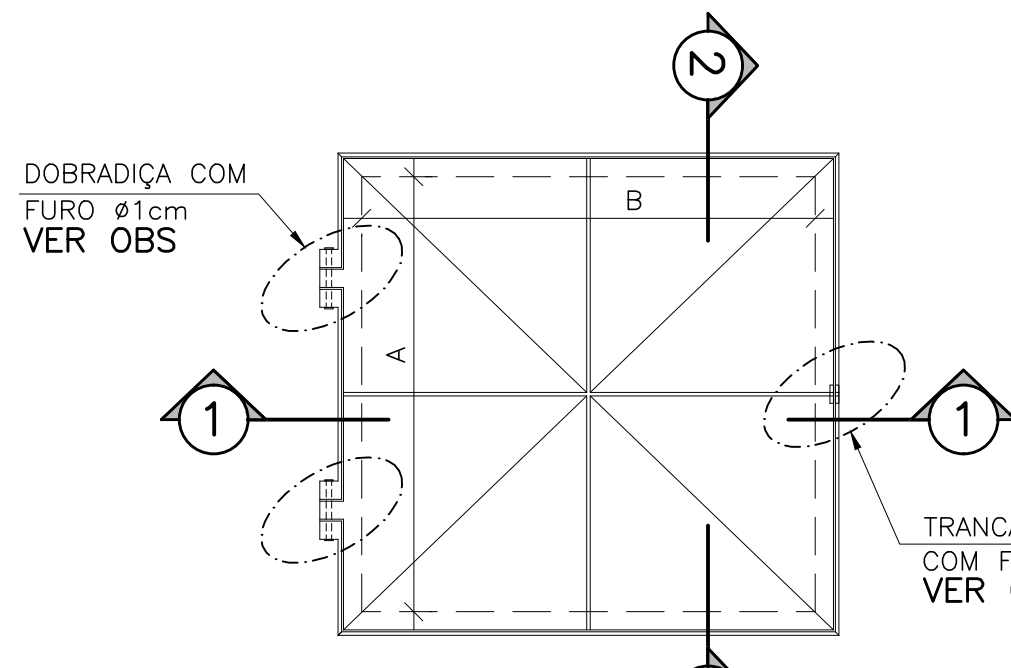

PLANTA

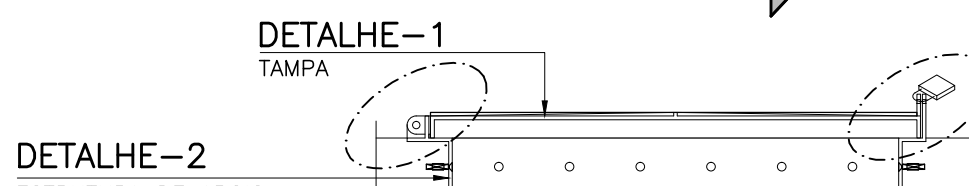


CORTE 1-1

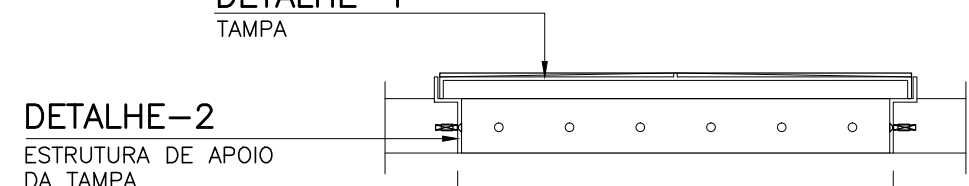


CORTE 2-2

DETALHE DA VISITA
(DESENHO DO CONJUNTO)
S/ ESCALA
(COTAS EM CENTIMETROS)

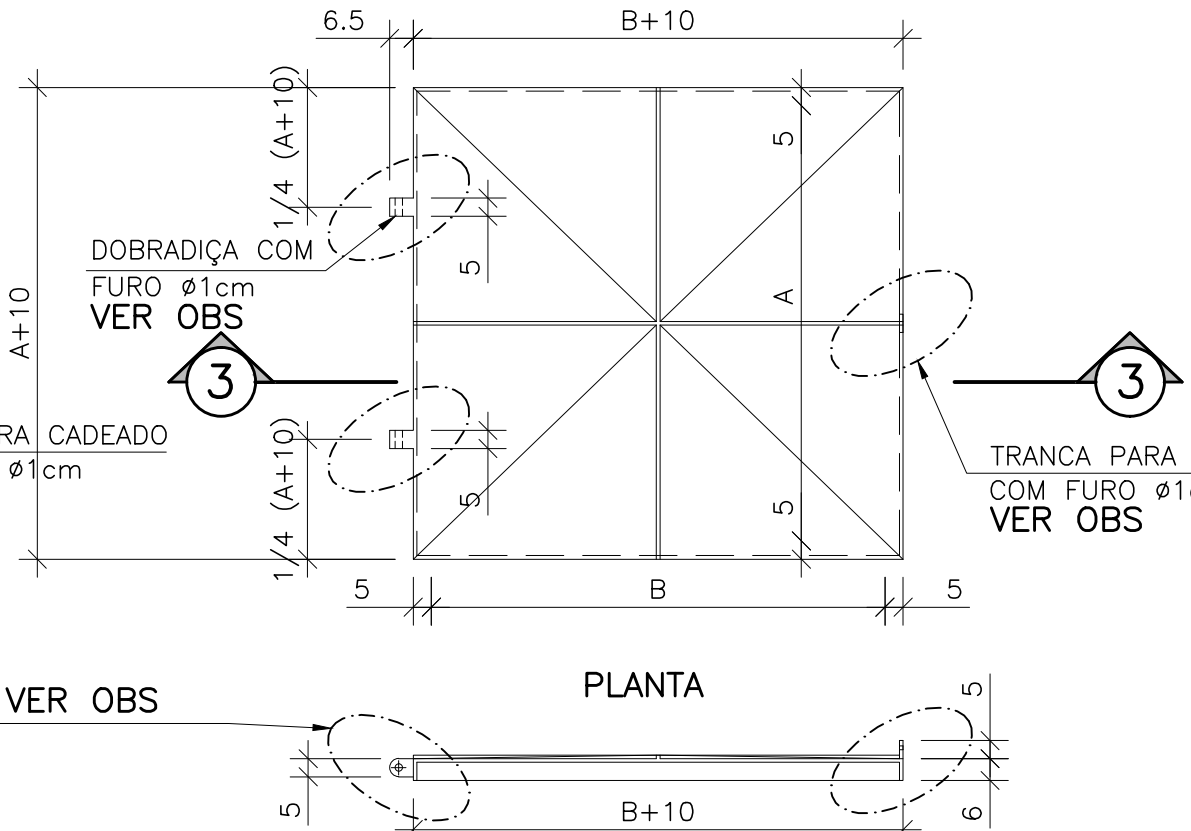


CORTE 3-3


DETALHE-1 (TAMPA)
S/ ESCALA
MATERIAL - FIBRA DE VIDRO PULTRUDADA
(COTAS EM CENTIMETROS)

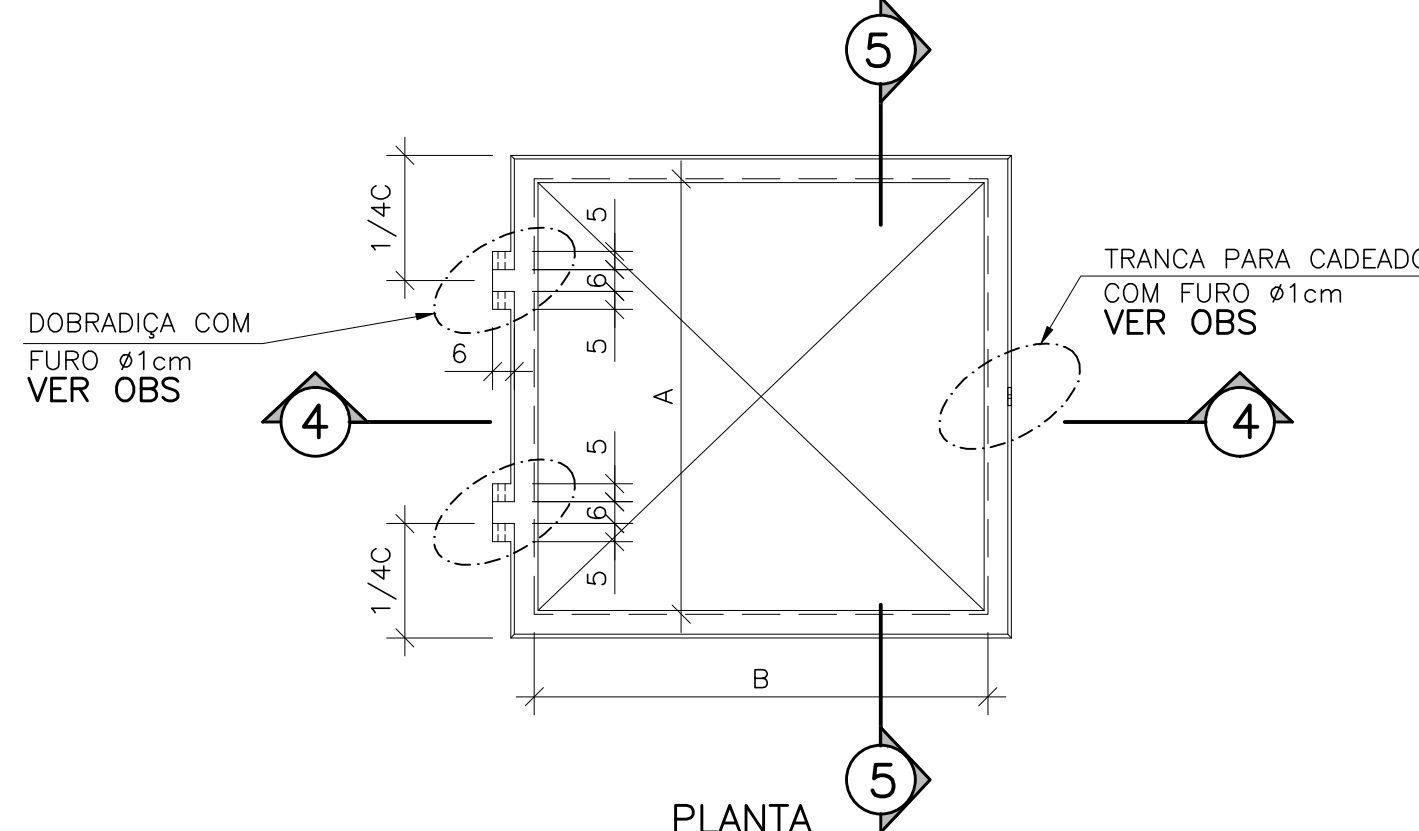

PLANTA

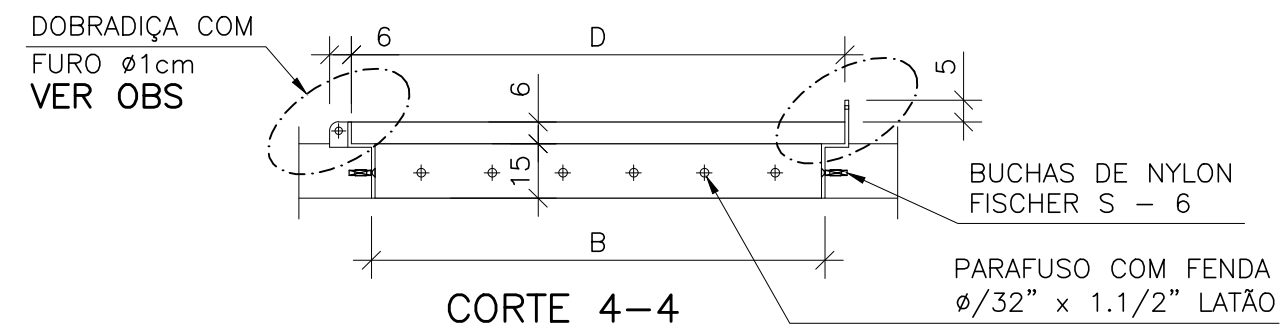

CORTE 4-4

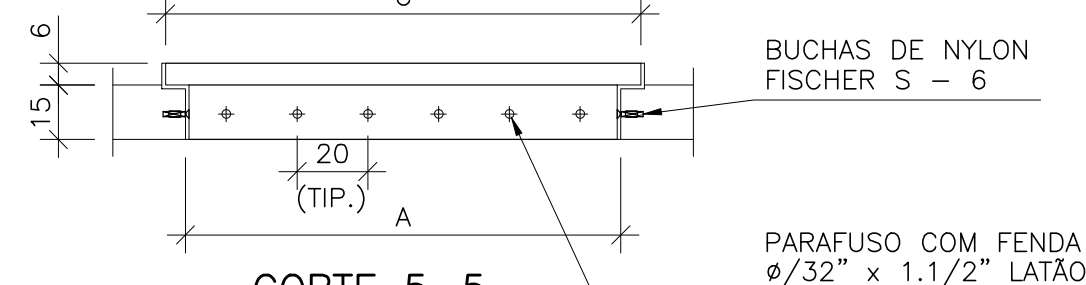

CORTE 5-5

DETALHE-2 (ESTRUTURA
DE APOIO DA TAMPA)
S/ ESCALA
COTAS EM CENTIMETROS
MATERIAL - FIBRA DE VIDRO PULTRUDADA
ESPAÇAMENTO DOS FUROS PARA FIXAÇÃO=20cm

DIMENSÕES
TAMPAS PULTRUDADAS

TAMPA	A	B	C	D	QUANT.	UNID.
	COTAS EM CM					
TIPO 1	80	100	91	111	03	CONJ.

ESTE DESENHO É PROPRIEDADE DA
COMPANHIA ESPÍRITO SANTENSE DE
SANEAMENTO - CESAN E NÃO PODE
SER COPIADO SEM SUA AUTORIZAÇÃO.

NÚMEROS	TÍTULOS	N°	LOCAL	DISCRIMINAÇÃO	DES.	DIV.	GER.	DATA
PRINCIPAIS DESENHOS DE REFERÊNCIA								
REVISÃO								

CANCELA E SUBSTITUI
O DESENHO NÚMERO:

CANCELADO E SUBSTITUI
DO PELO DESENHO
NÚMERO:

CENTRO DE DOCUMENTAÇÃO

RECEBIDO: / /

N° DOC.: ASS.:

APROVAÇÃO CESAN:

ASS.: MATR.:

UNID.: DATA: / /

ESTA APROVAÇÃO NÃO ISENTA A CONTRATADA
DE SUAS RESPONSABILIDADES LEGAIS.

EMITENTE:

ARCADIS logos

PROJETADO: COORDENADOR:

ARTUR AUGUSTO OLIVEIRA NEVES

CREA: 045302/D REGIÃO: RJ

DESENHO: DATA: 15 / 07 / 2013

RESPONSÁVEL TÉCNICO:

ENGR° ARTUR AUGUSTO OLIVEIRA NEVES

CREA: 045302/D REGIÃO: RJ ART N°: 0820110020948 DATA: 22/02/2011

EMIÇÃO CESAN

DATAS

PROJETADO:

CREA:

DESENHADO:

VERIFICADO:

DIVISÃO:

GERÊNCIA:

CESAN

MUNICÍPIO: MARECHAL FLORIANO DISTRITO: - BAIRRO: -

NOME DO EMPREENDIMENTO: IMPLANTAÇÃO DO SISTEMA DE TRATAMENTO DE ESGOTO DE MARECHAL FLORIANO /ES

TÍTULO: ESTAÇÃO DE TRATAMENTO DE ESGOTO

PROJETO HIDRÁULICO - ELEVATÓRIA DE ESGOTO BRUTO 02/03

PLANTA BAIXA, CORTE E-E E DETALHE DAS TAMPAS

ESCALA: INDICADA FOLHA: 09/24 N° CESAN A-063-000-92-5-XX-0111 REV: 00