




COR	ESP.
1	07 0,1
2	07 0,2
3	07 0,3
4	07 0,4
5	07 0,5
6	07 0,6
7	07 0,25
8	07 0,09
9	07 0,15
140	140 0,15
162	162 0,15

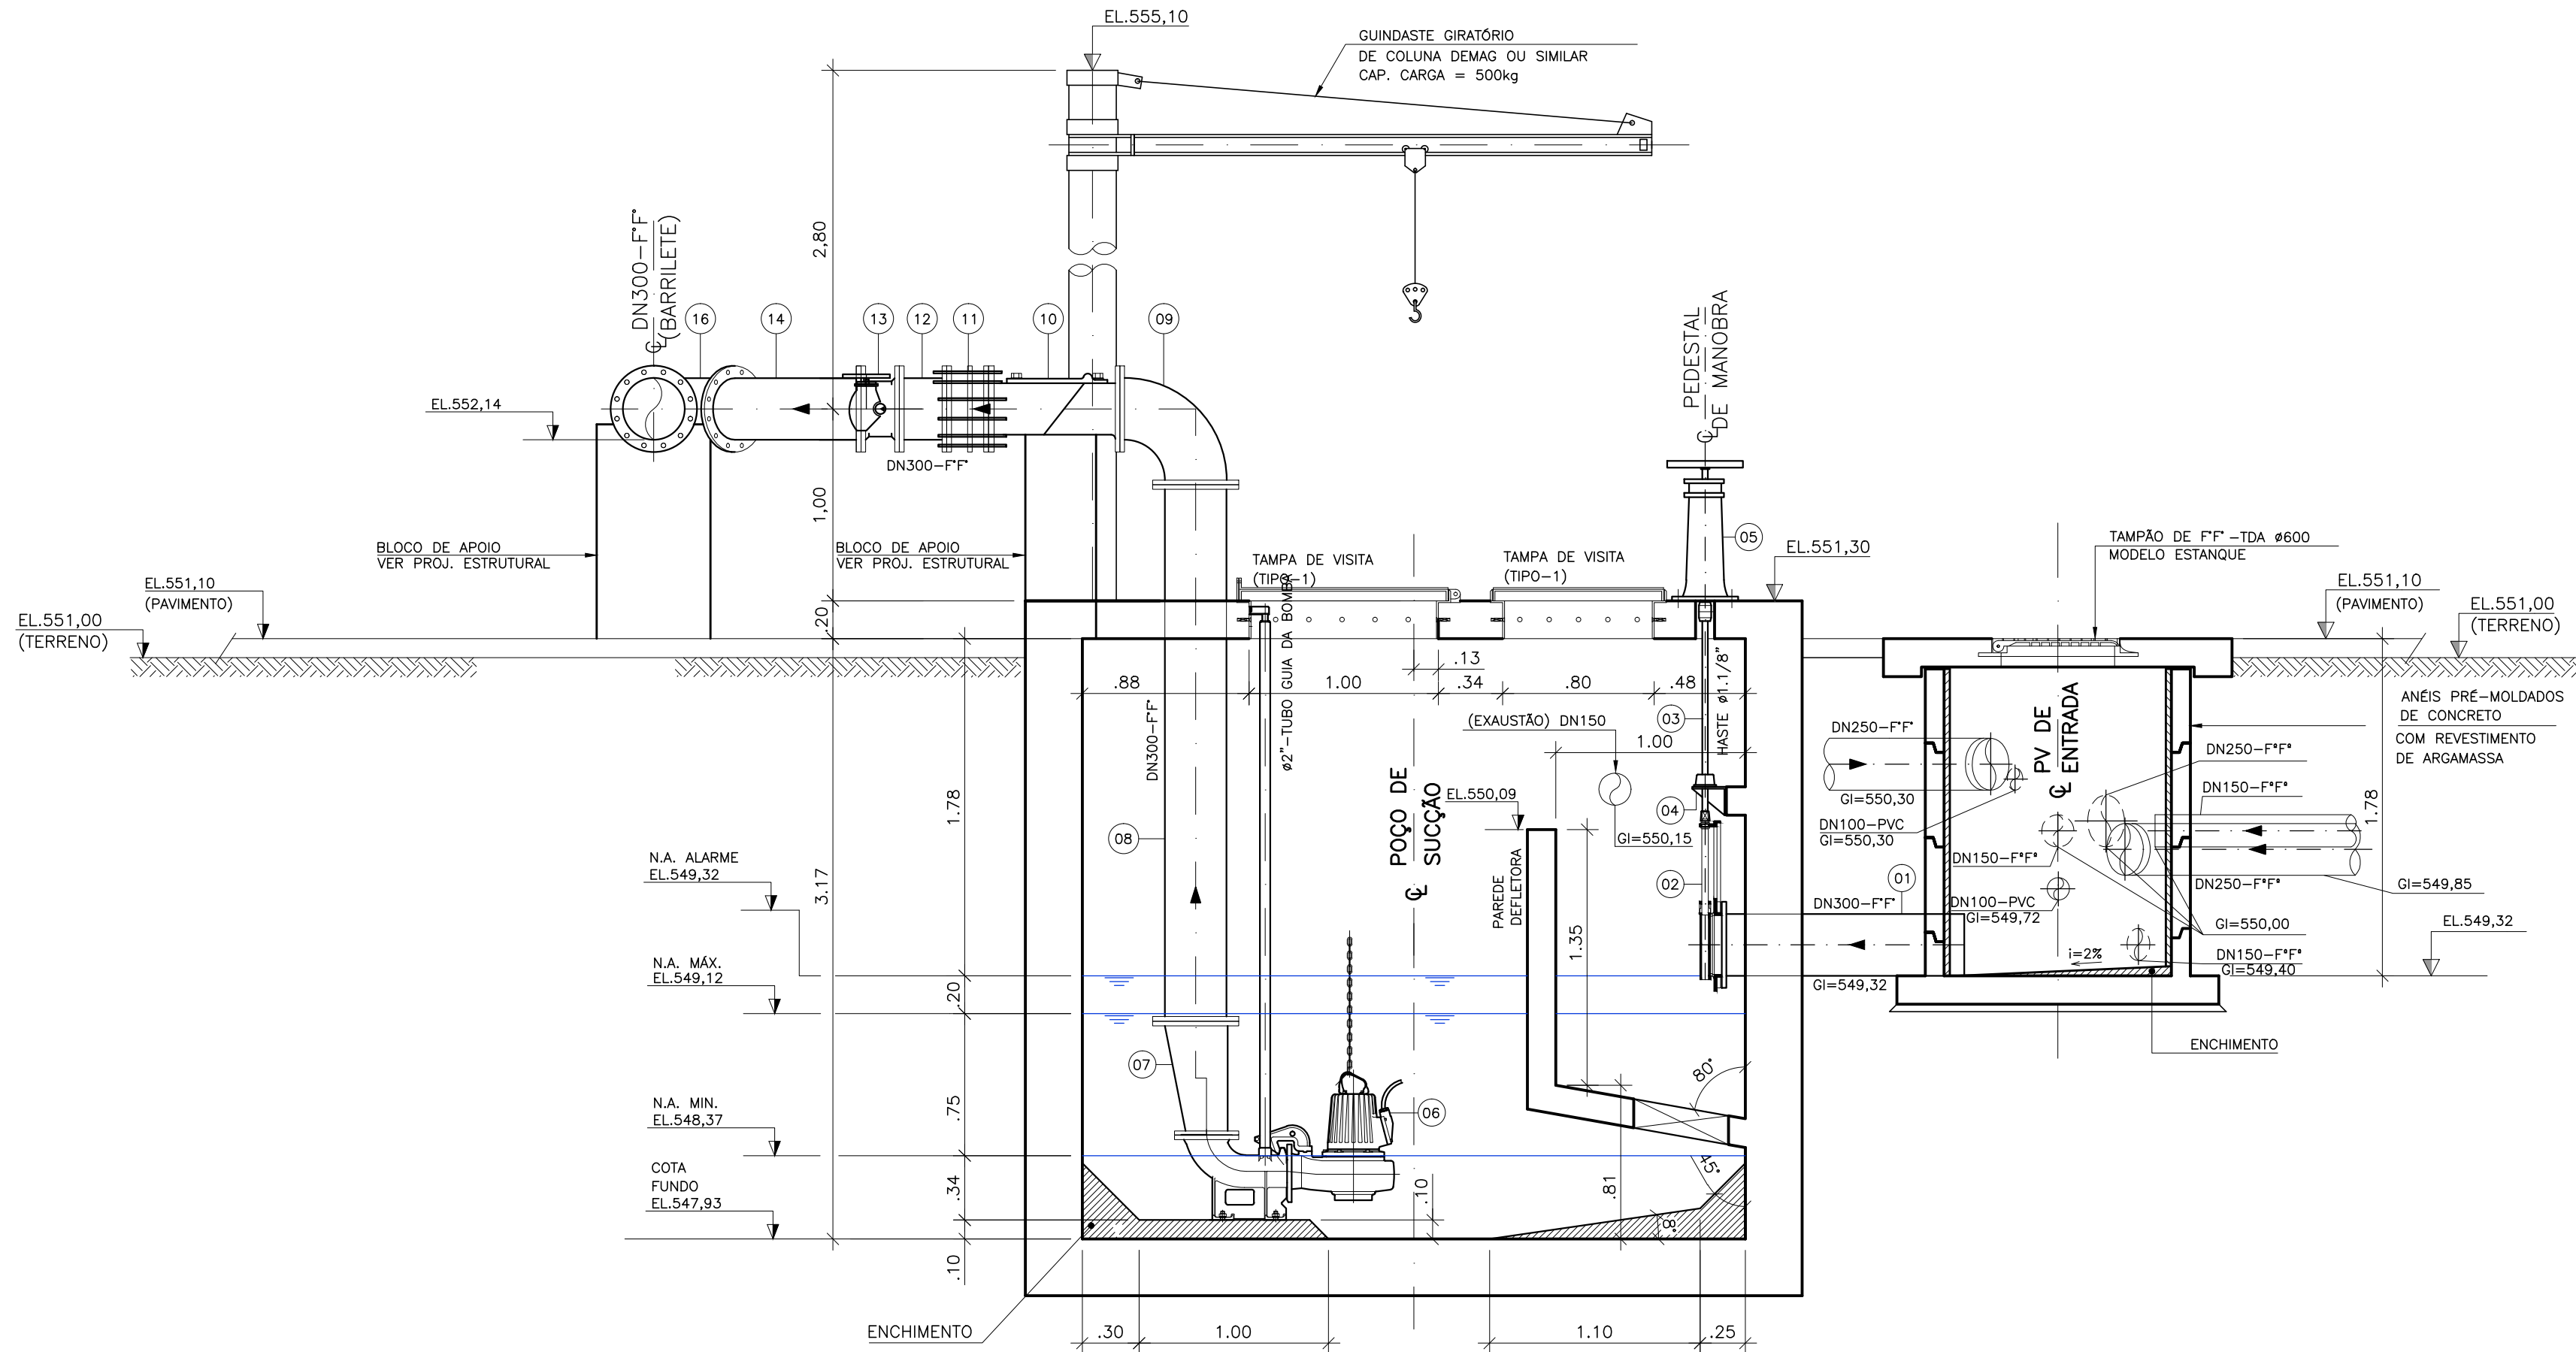


CORTE A-A
ESC.: 1:30

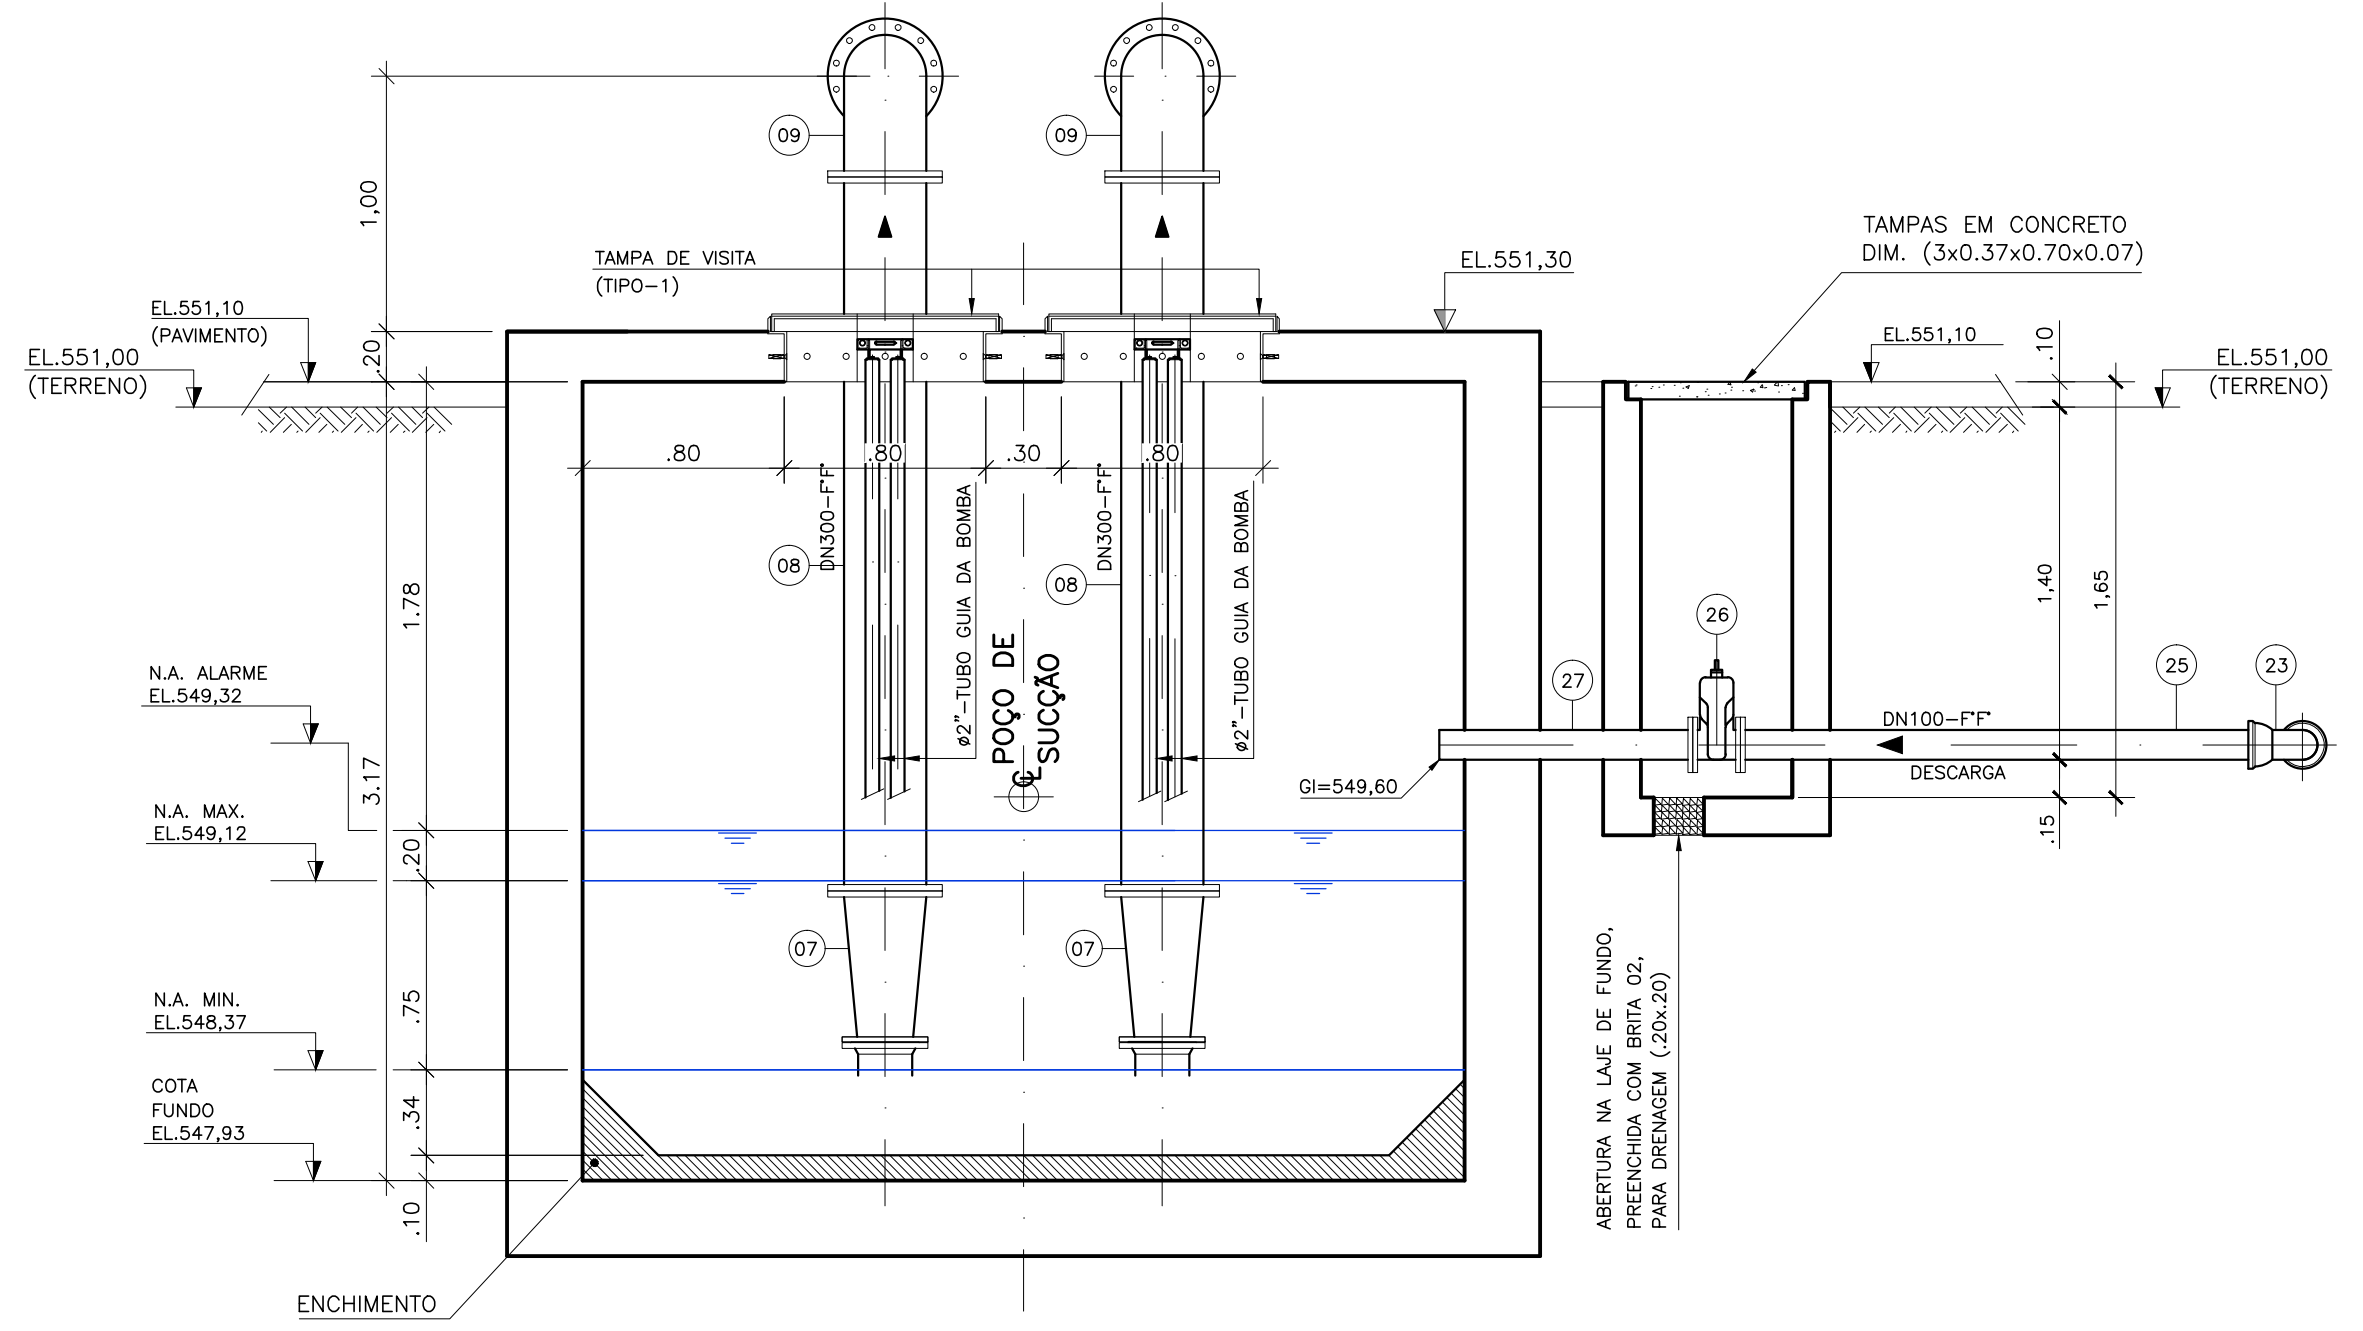


CORTE B-B
ESC.: 1:30

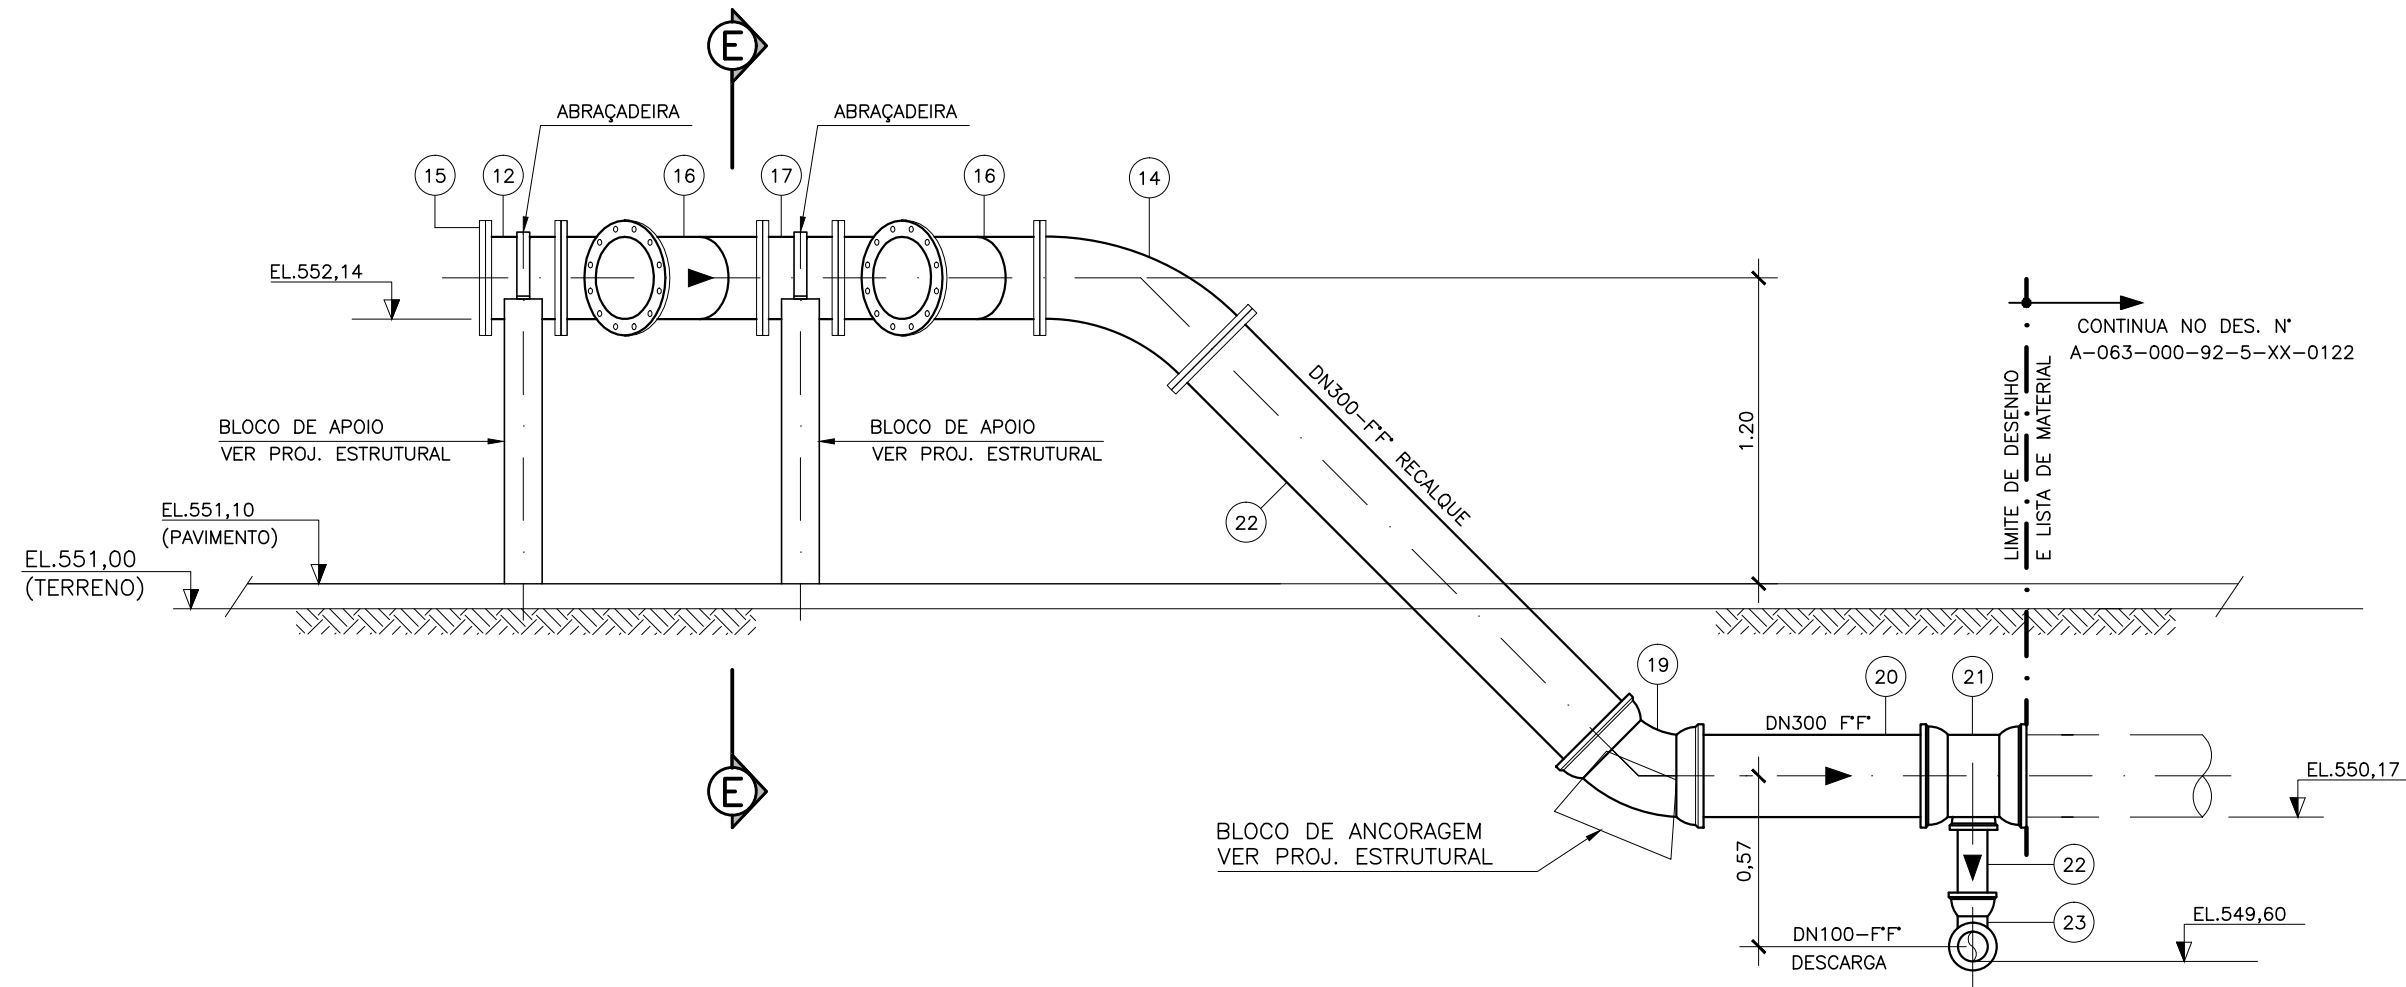

CORTE C-C
ESC.: 1:30

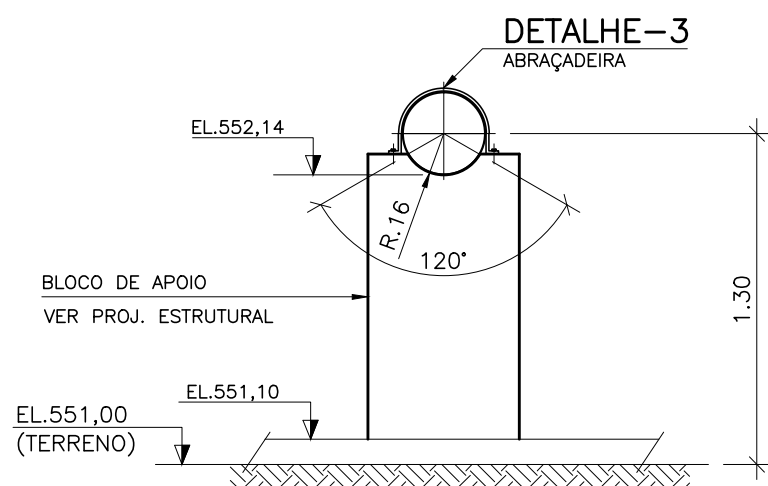

CORTE E-E
ESC.: 1:30

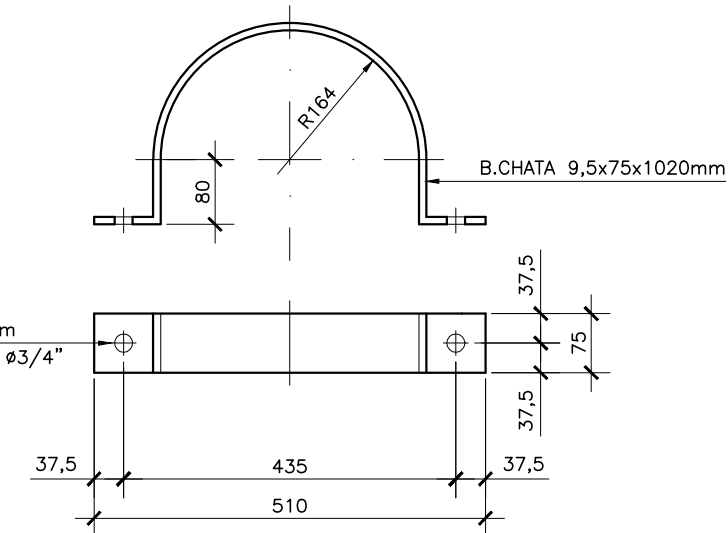

DETALHE-3
S/ESC.
QUANT.: 02 pg

NOTAS

- 1-DIMENSÕES E ELEVÇÕES EM METRO, DIÂMETRO EM MILÍMETRO, EXCETO ONDE INDICADO
- 2-PARA VISTA SUPERIOR DA ELEVATÓRIA VER DES.Nº A-063-000-92-5-XX-0110
- 3-PARA PLANTA BAIXA DA ELEVATÓRIA VER DES.Nº A-063-000-92-5-XX-0111
- 4-PARA TUBULAÇÕES EXTERNAS E LISTA DE MATERIAL DOS TUBOS QUE INTERLIGAM NO PV DE ENTRADA, VER DES.Nº A-063-000-92-5-XX-0120
- 5-PARA TUBULAÇÕES EXTERNAS E LISTA DE MATERIAL DOS TUBOS DO SISTEMA DE EXAUSTÃO VER DES.Nº A-063-000-92-5-XX-0120
- 6-PARA DETALHES DAS TAMPAS DE VISITAS VER DES.Nº A-063-000-92-5-XX-0111
- 7-A ESPESSURA DAS PAREDES SERÃO DEFINIDAS PELO PROJETO ESTRUTURAL

ESTE DESENHO É PROPRIEDADE DA
COMPANHIA ESPÍRITO SANTENSE DE
SANEAMENTO - CESAN E NÃO PODE
SER COPIADO SEM SUA AUTORIZAÇÃO.

NÚMEROS	TÍTULOS	Nº	LOCAL	DISCRIMINAÇÃO	DES.	DIV.	GER.	DATA
PRINCIPAIS DESENHOS DE REFERÊNCIA								
REVISÃO								

CANCELA E SUBSTITUI
O DESENHO NÚMERO:

CANCELADO E SUBSTITUI
TIDO PELO DESENHO
NÚMERO:

CENTRO DE DOCUMENTAÇÃO

RECEBIDO: / /

Nº DOC.: ASS.: _____

APROVAÇÃO CESAN:

ASS.: _____ MATR.: _____

UNID.: _____ DATA: / /

ESTA APROVAÇÃO NÃO ISENTA A CONTRATADA
DE SUAS RESPONSABILIDADES LEGAIS.

EMITENTE:

ARCADIS logos

PROJETADO:

ARTUR AUGUSTO OLIVEIRA NEVES

CREA: 045302/D REGIÃO: RJ

DESENHO: N/A

DATA: 15 / 07 / 2013

RESPONSÁVEL TÉCNICO:

ENRº ARTUR AUGUSTO OLIVEIRA NEVES
CREA: 045302/D REGIÃO: RJ ART Nº: 0820110020948 DATA: 22/02/2011

COORDENADOR:

ARTUR AUGUSTO OLIVEIRA NEVES

CREA: 045302/D REGIÃO: RJ

Nº DES. PROJETISTA:

0876.05.096.H.0010/01

EMIÇÃO CESAN

PROJETADO:

CREA:

DESENHADO:

VERIFICADO:

DIVISÃO:

GERÊNCIA:

ENRº CARINA DA ROSS REZENDE

ENRº CARINA DA ROSS REZENDE

ENRº CARINA DA ROSS REZENDE

ENRº CARINA DA ROSS REZENDE

ENRº CARINA DA ROSS REZENDE

ENRº CARINA DA ROSS REZENDE

ENRº CARINA DA ROSS REZENDE

DATAS

MUNICÍPIO: MARECHAL FLORIANO	DISTRITO: -	BAIRRO: -
NOME DO EMPREENDIMENTO: IMPLANTAÇÃO DO SISTEMA DE TRATAMENTO DE ESGOTO DE MARECHAL FLORIANO /ES		
TÍTULO: ESTAÇÃO DE TRATAMENTO DE ESGOTO		
PROJETO HIDRÁULICO - ELEVATÓRIA DE ESGOTO BRUTO 03/03		
CORTE A-A, CORTE B-B, CORTE C-C E CORTE D-D E DETALHE		
ESCALA: INDICADA	FOLHA: 10/24	Nº CESAN A-063-000-92-5-XX-0112
REV: 00		