


COR	ESP.
1	07 0,1
2	07 0,2
3	07 0,3
4	07 0,4
5	07 0,5
6	07 0,6
7	07 0,25
8	07 0,09
9	07 0,15
140	140 0,15
162	162 0,15

A


B

C


D

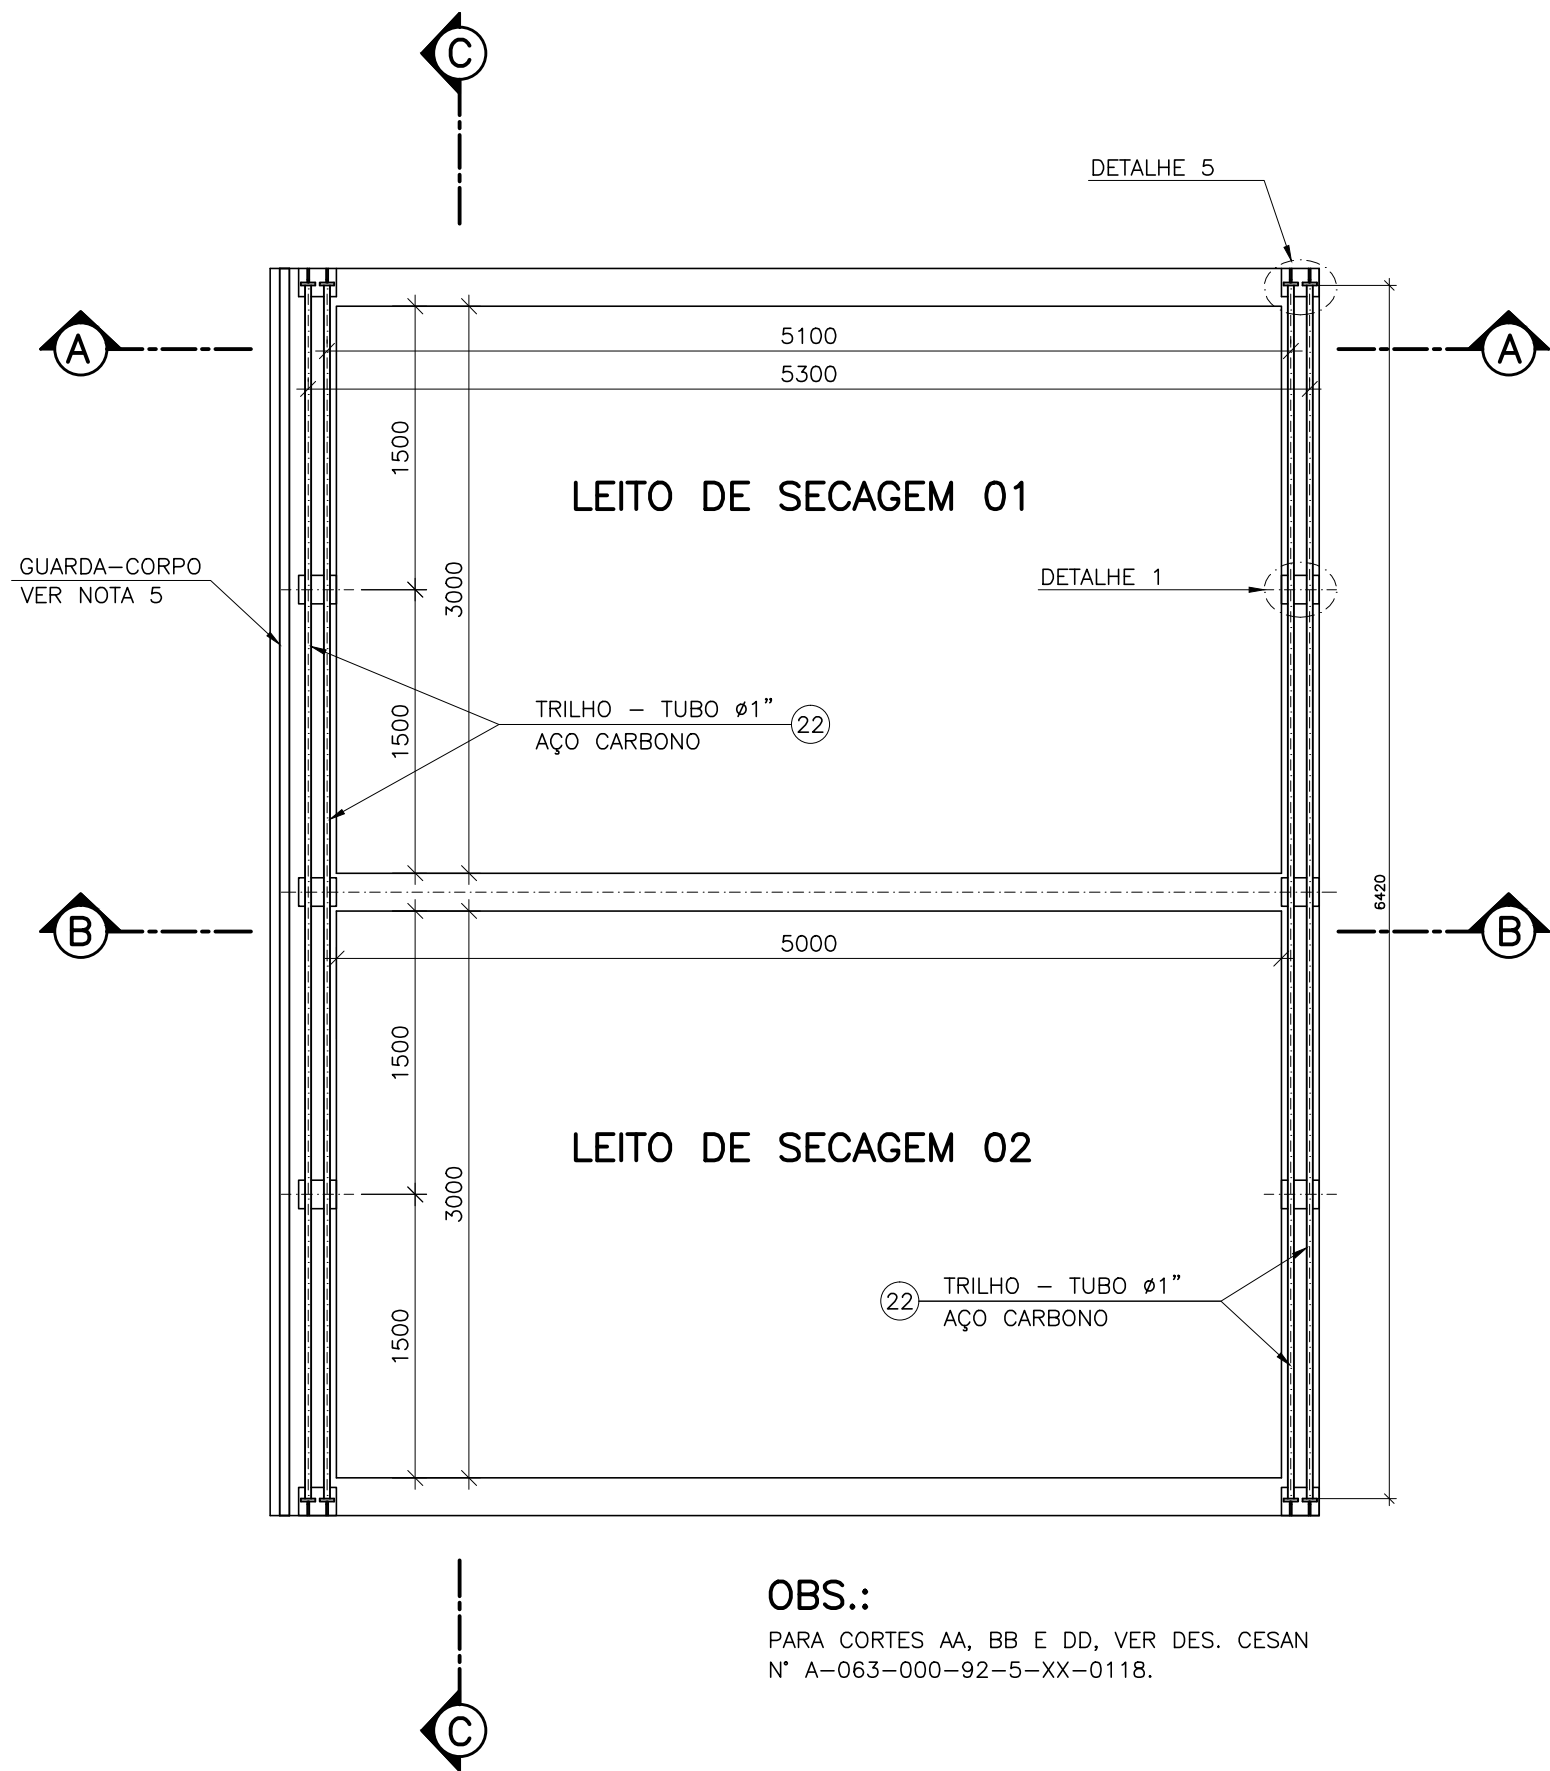


PLANTA BAIXA – LEITO DE SECAGEM
COBERTURA MÓVEL
ESC.: 1:40

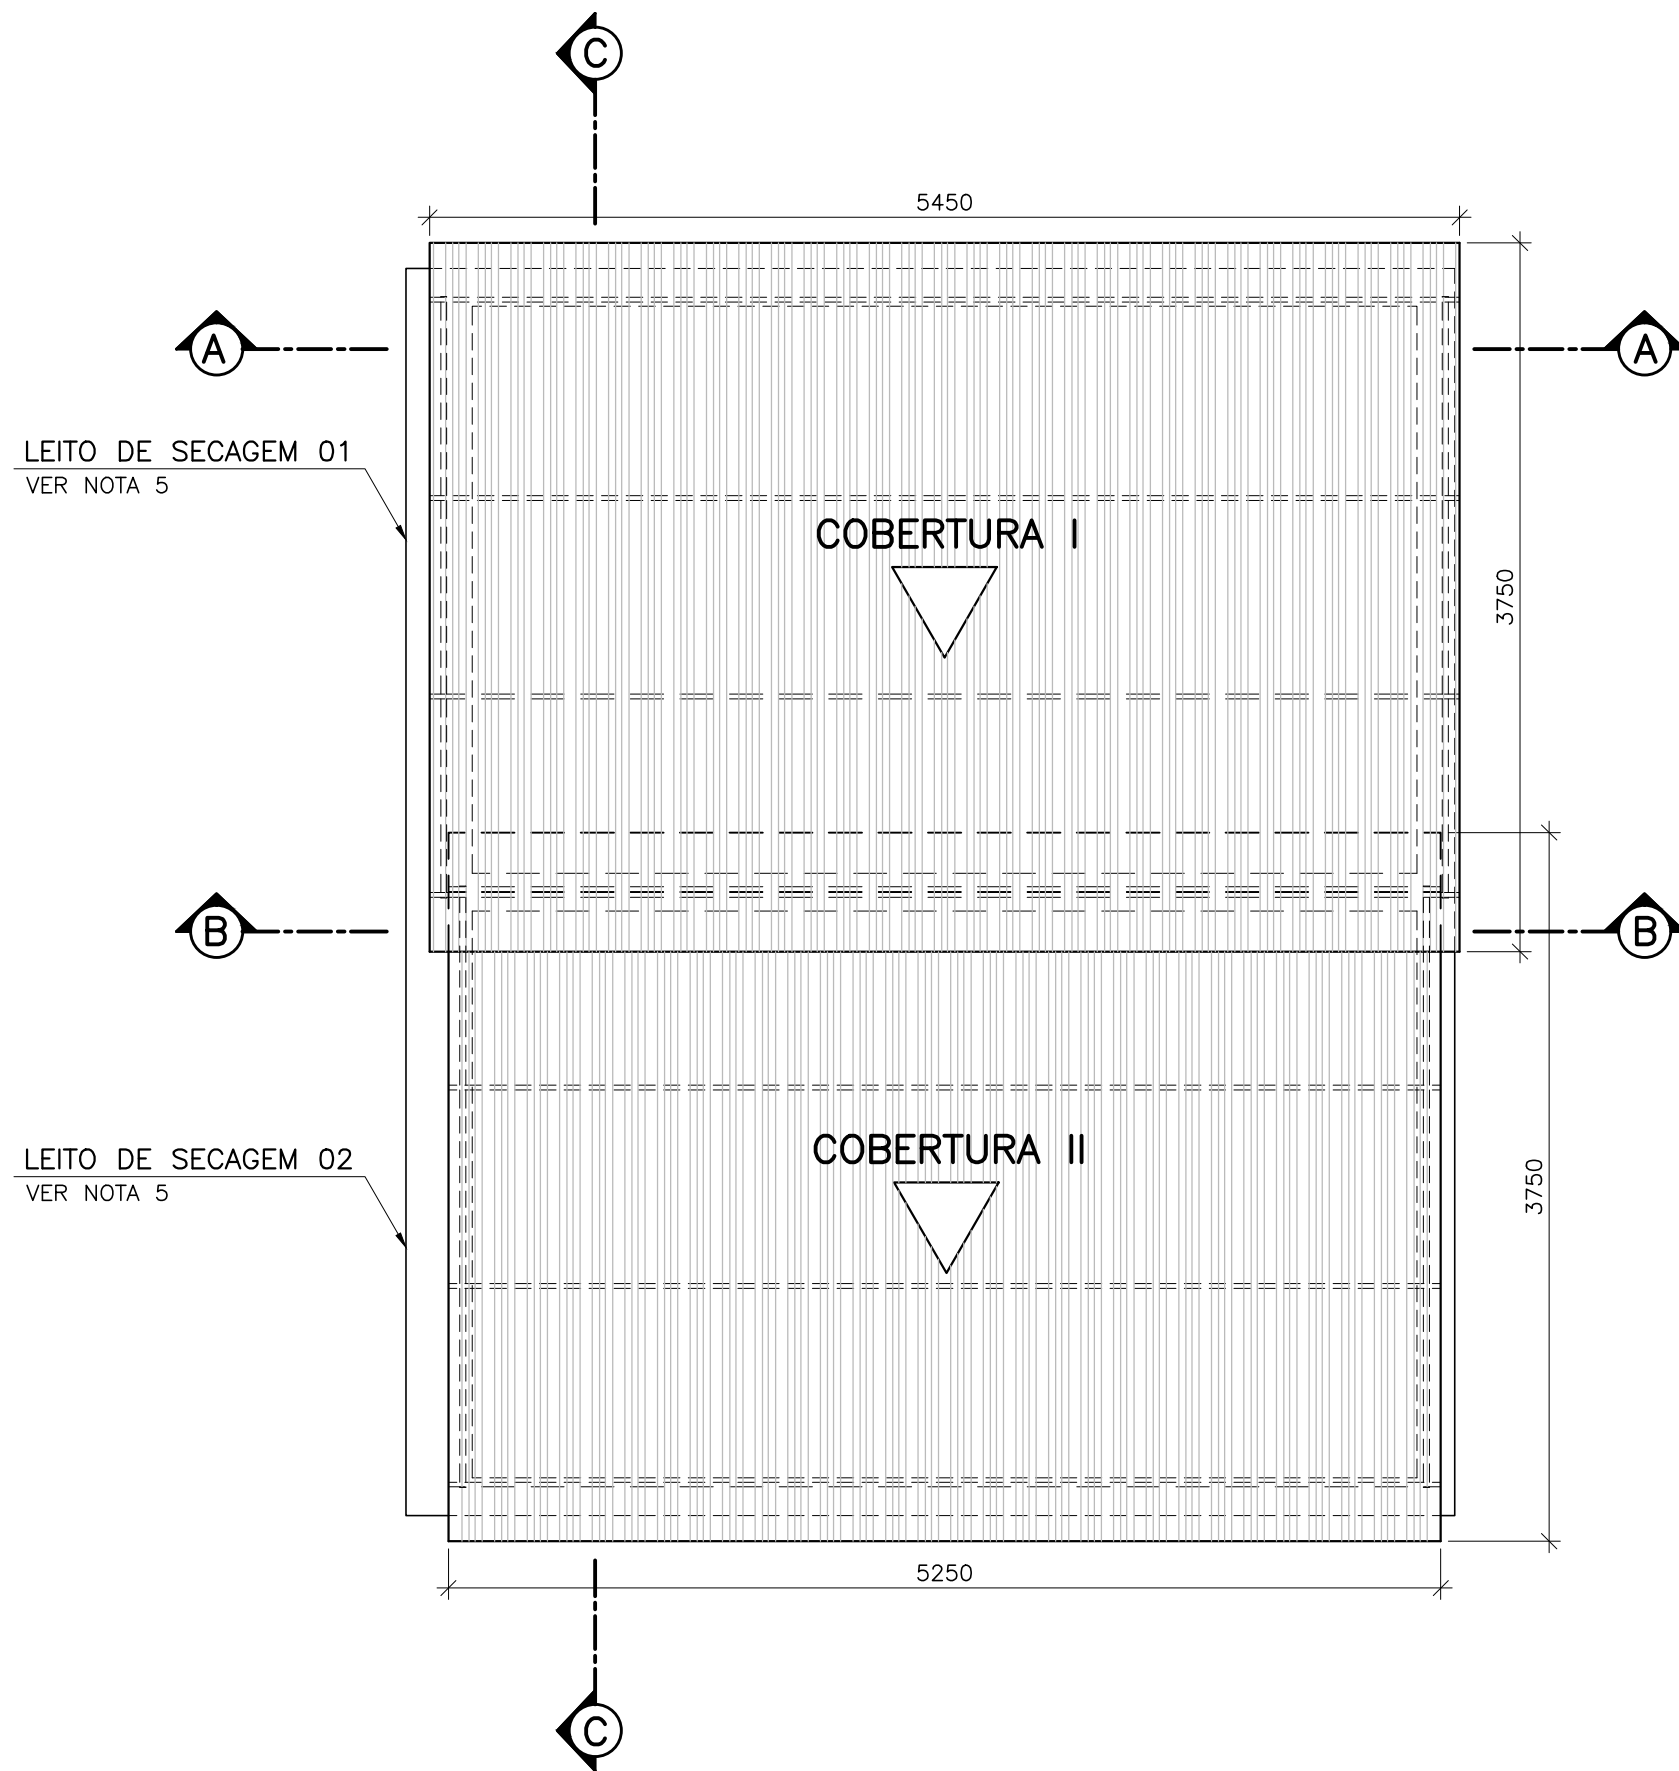


PLANTA DA COBERTURA I E II– LEITO DE SECAGEM
MONTAGEM DA COBERTURA MÓVEL
ESC.: 1:40

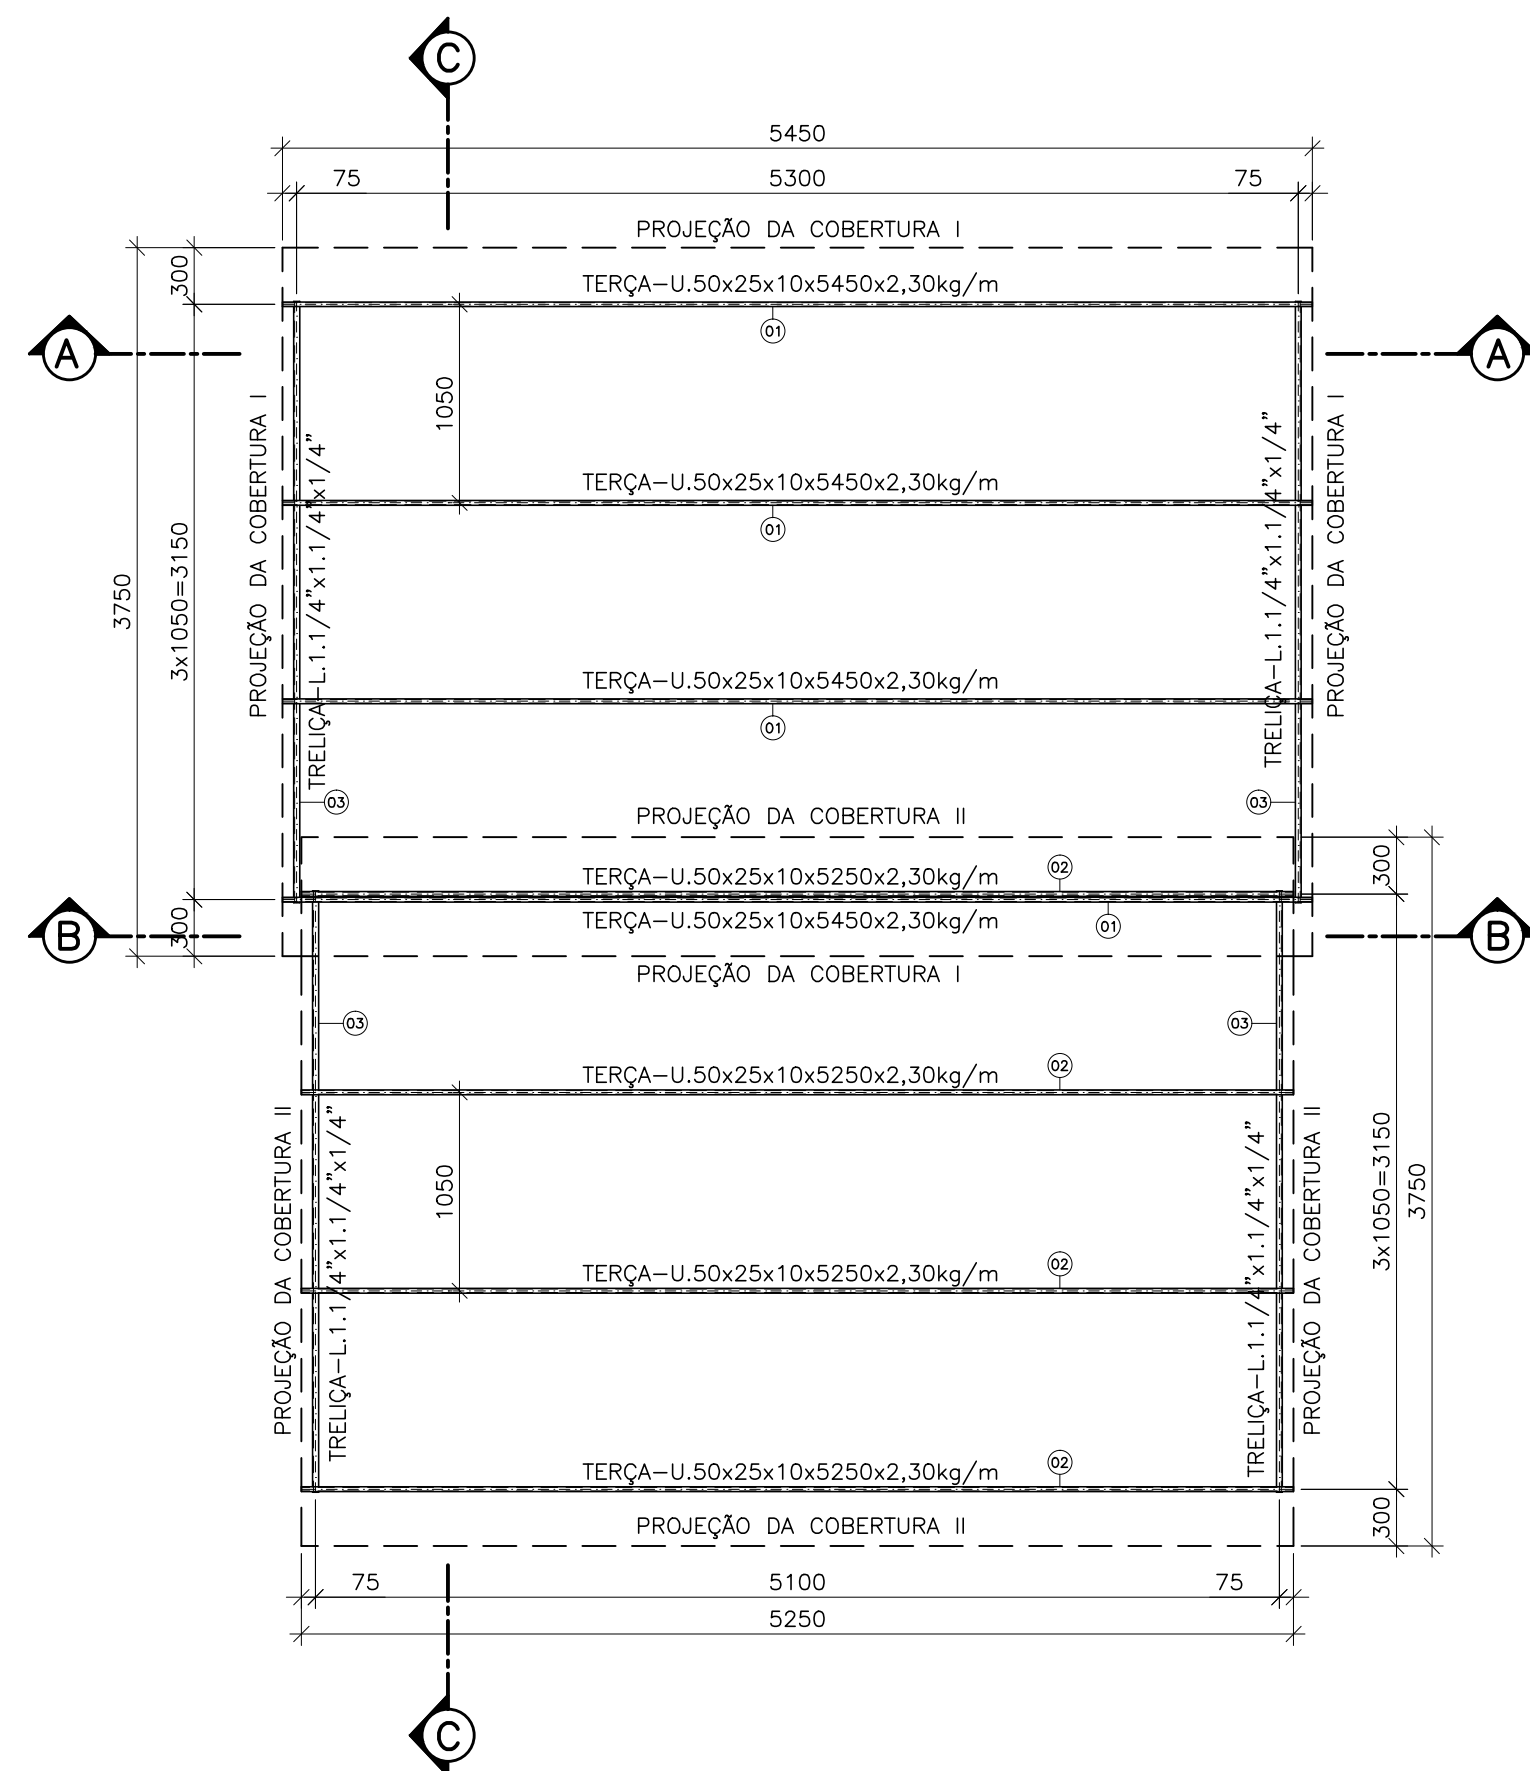


BANZO SUPERIOR – COBERTURA I E II
ESC.: 1:40

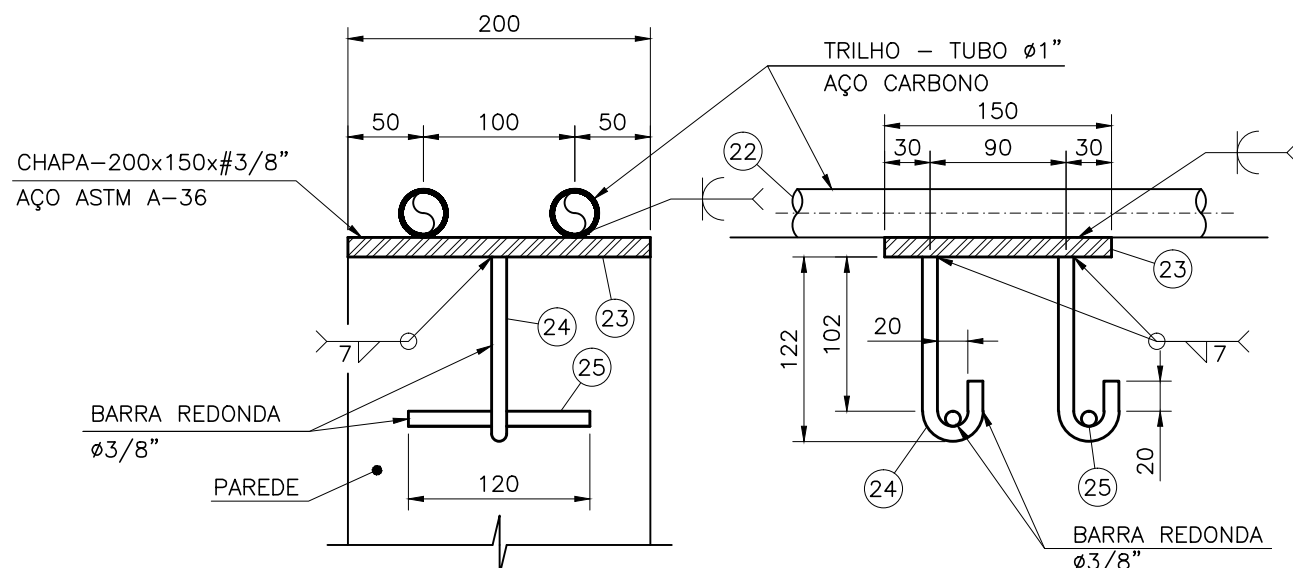


DETALHE 1 (x10)
INSERT
ESC.: 1:5

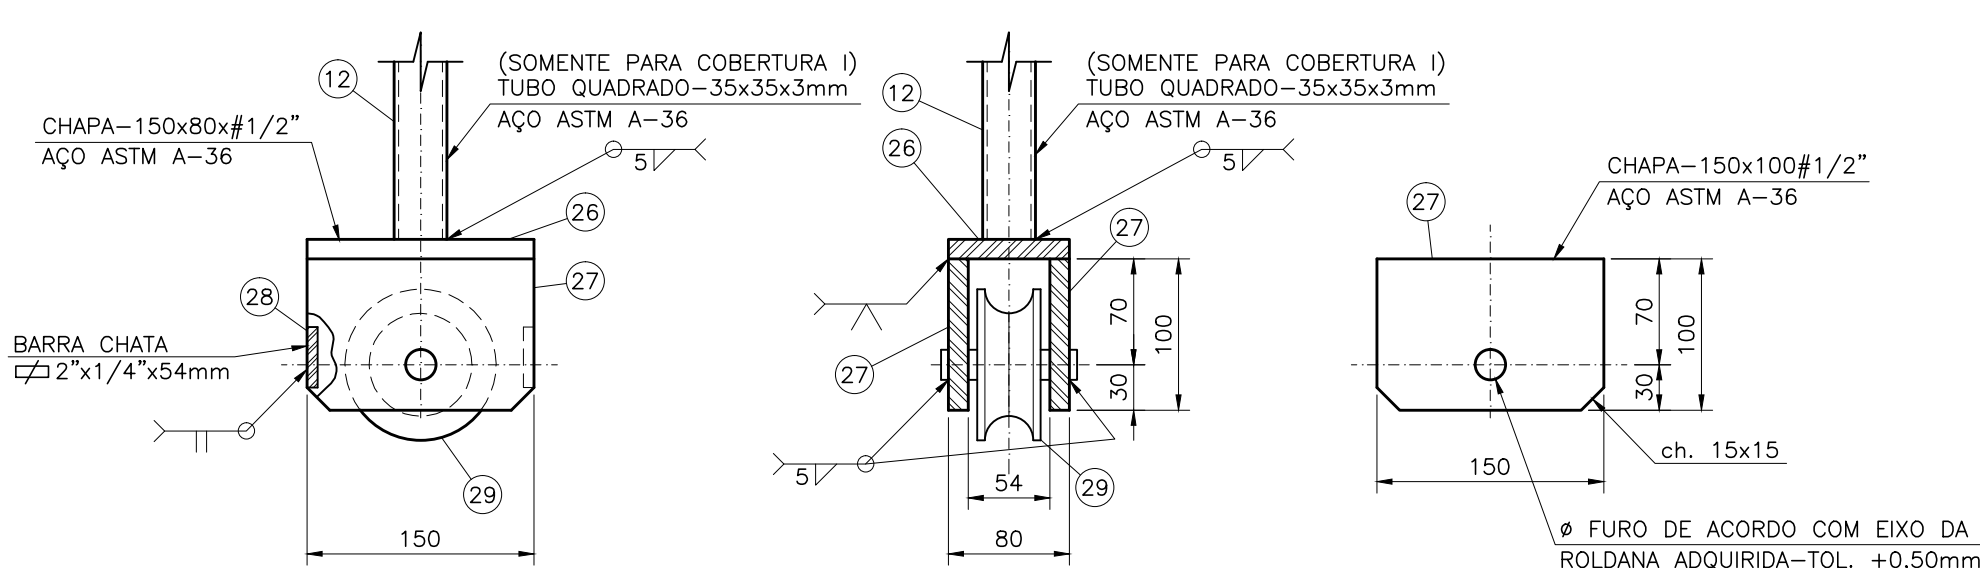


DETALHE 2 (x8)
DETALHE DA ROLDANA
ESC.: 1:5

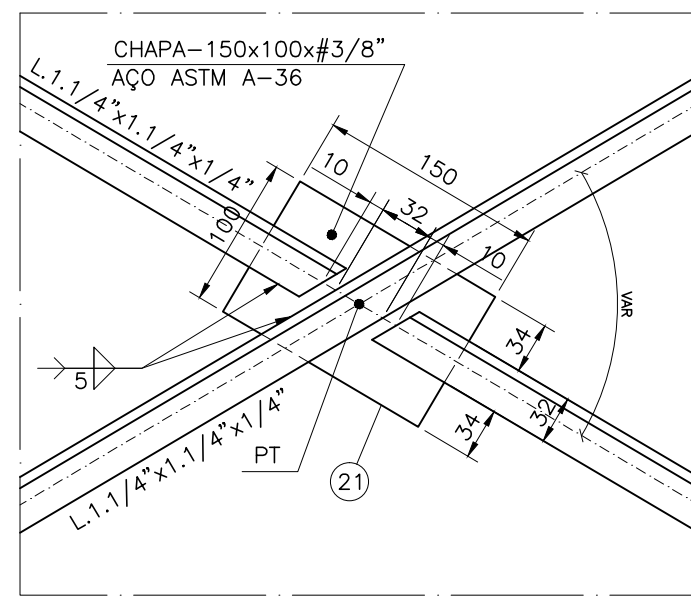


DETALHE 3 (x2)
LIGAÇÃO DO CONTRAVENTAMENTO
ESC.: 1:5

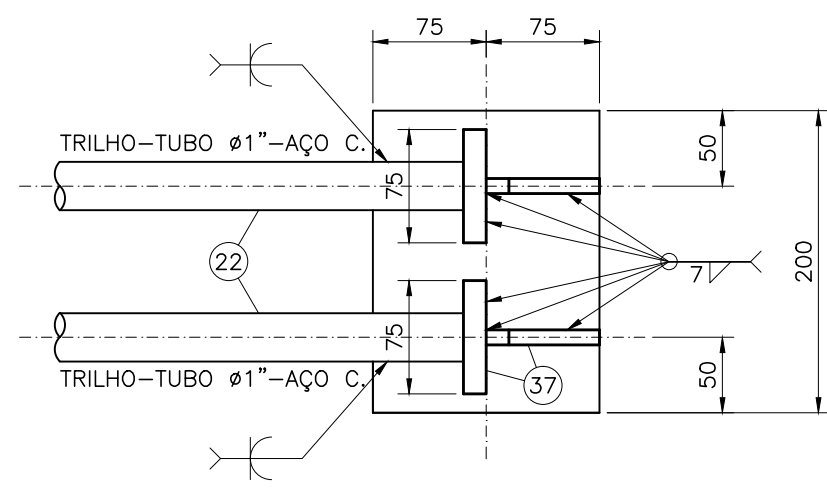

DETALHE 4 (x4)
BATENTE
ESC.: 1:5

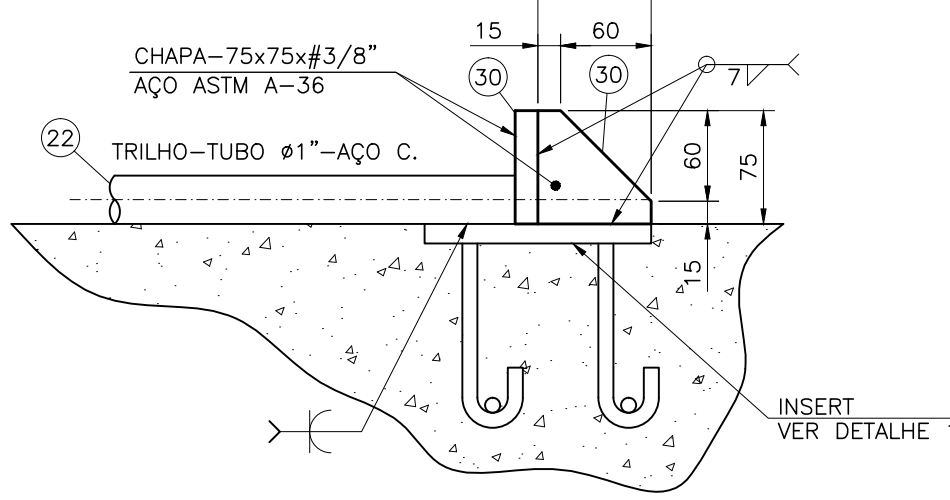

DETALHE 5 (x6)
LIGAÇÃO DO CONTRAVENTAMENTO
ESC.: 1:5

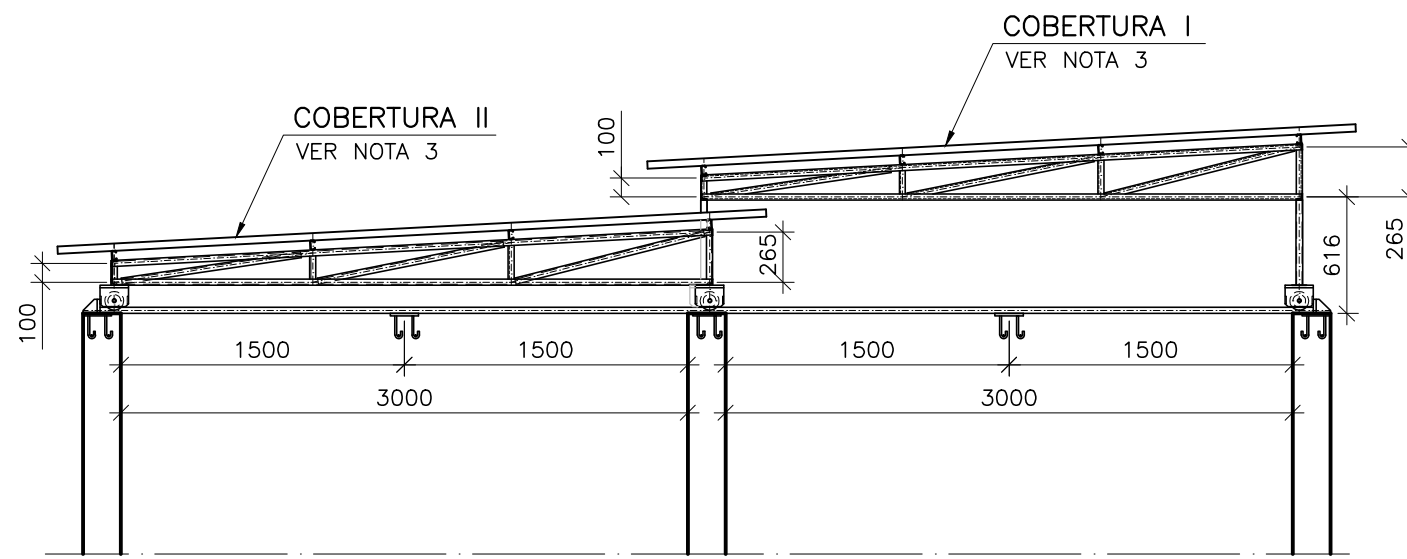

CORTE CC – COBERTURA I E II
MONTAGEM DA COBERTURA MÓVEL
ESC.: 1:40

NOTAS:

- 1 – DIMENSÕES EM MILÍMETRO E ELEVAÇÕES EM METRO, EXCETO QUANDO INDICADO.
- 2 – TODAS AS MEDIDAS DEVERÃO SER CONFERIDAS NO LOCAL.
- 3 – PARA BANZO INFERIOR, CORTES E LISTA DE MATERIAL, VER DES. CESAN N° A-063-000-92-5-XX-0118.
- 4 – PARA URBANIZAÇÃO/IMPLANTAÇÃO, VER DES. CESAN N° A-063-000-92-5-XX-0103.
- 5 – PARA LEITO DE SECAGEM, VER DES. CESAN N° A-063-000-92-5-XX-0115 E 0116.

NÚMEROS	TÍTULOS	N°	LOCAL	DISCRIMINAÇÃO	DES.	DIV.	GER.	DATA
PRINCIPAIS DESENHOS DE REFERÊNCIA				REVISÃO				

CANCELA E SUBSTITUI
O DESENHO NÚMERO:

CANCELADO E SUBSTITUI
TUDO PELO DESENHO
NÚMERO:

CENTRO DE DOCUMENTAÇÃO

RECEBIDO: / /

N° DOC.: ASS.: _____

APROVAÇÃO CESAN:

ASS.: _____ MATR.: _____

UNID.: _____ DATA: / /

ESTA APROVAÇÃO NÃO ISENTA A CONTRATADA
DE SUAS RESPONSABILIDADES LEGAIS.

EMITENTE:

ARCADIS logos

PROJETADO:

ARTUR AUGUSTO OLIVEIRA NEVES

CREA: 045302/D REGIÃO: RJ

DESENHO: Glorinha de Angeli

DATA: 05 / 07 / 2013

RESPONSÁVEL TÉCNICO:

ENR° ARTUR AUGUSTO OLIVEIRA NEVES

CREA: 045302/D REGIÃO: RJ ART N° 9820110020949 DATA: 22/02/2011

COORDENADOR:

ARTUR AUGUSTO OLIVEIRA NEVES

CREA: 045302/D REGIÃO: RJ

N° DES. PROJETISTA:

0876.05.096.H.0015/00

EMIÇÃO CESAN

PROJETADO:

CREA:

DESENHADO:

VERIFICADO:

DIVISÃO:

GERÊNCIA:

ENR° CARINA DA ROSS REZENDE

ENR° CARINA DA ROSS REZENDE

ENR° DOUGLAS OLIVEIRA COUZI

DATAS

MUNICÍPIO: MAREC. FLORIANO	DISTRITO: –	BAIRRO: SEDE
NOME DO EMPREENDIMENTO: IMPLANTAÇÃO DO SISTEMA DE TRATAMENTO DE ESGOTO DE MARECHAL FLORIANO/ES		
TÍTULO: ESTAÇÃO DE TRATAMENTO DE ESGOTO		
PROJETO HIDRÁULICO – LEITO DE SECAGEM – COBERTURA MÓVEL		
PLANTA BAIXA, COBERTURA, BANZO SUPERIOR, CORTE CC E DETALHES – 03/04		
ESCALA: INDICADA	FOLHA: 15/24	N° CESAN A-063-000-92-5-XX-0117
		REV: 00