




COR	ESP.
1	07 0,1
2	07 0,2
3	07 0,3
4	07 0,4
5	07 0,5
6	07 0,6
7	07 0,25
8	07 0,09
9	07 0,15
140	140 0,15
162	162 0,15

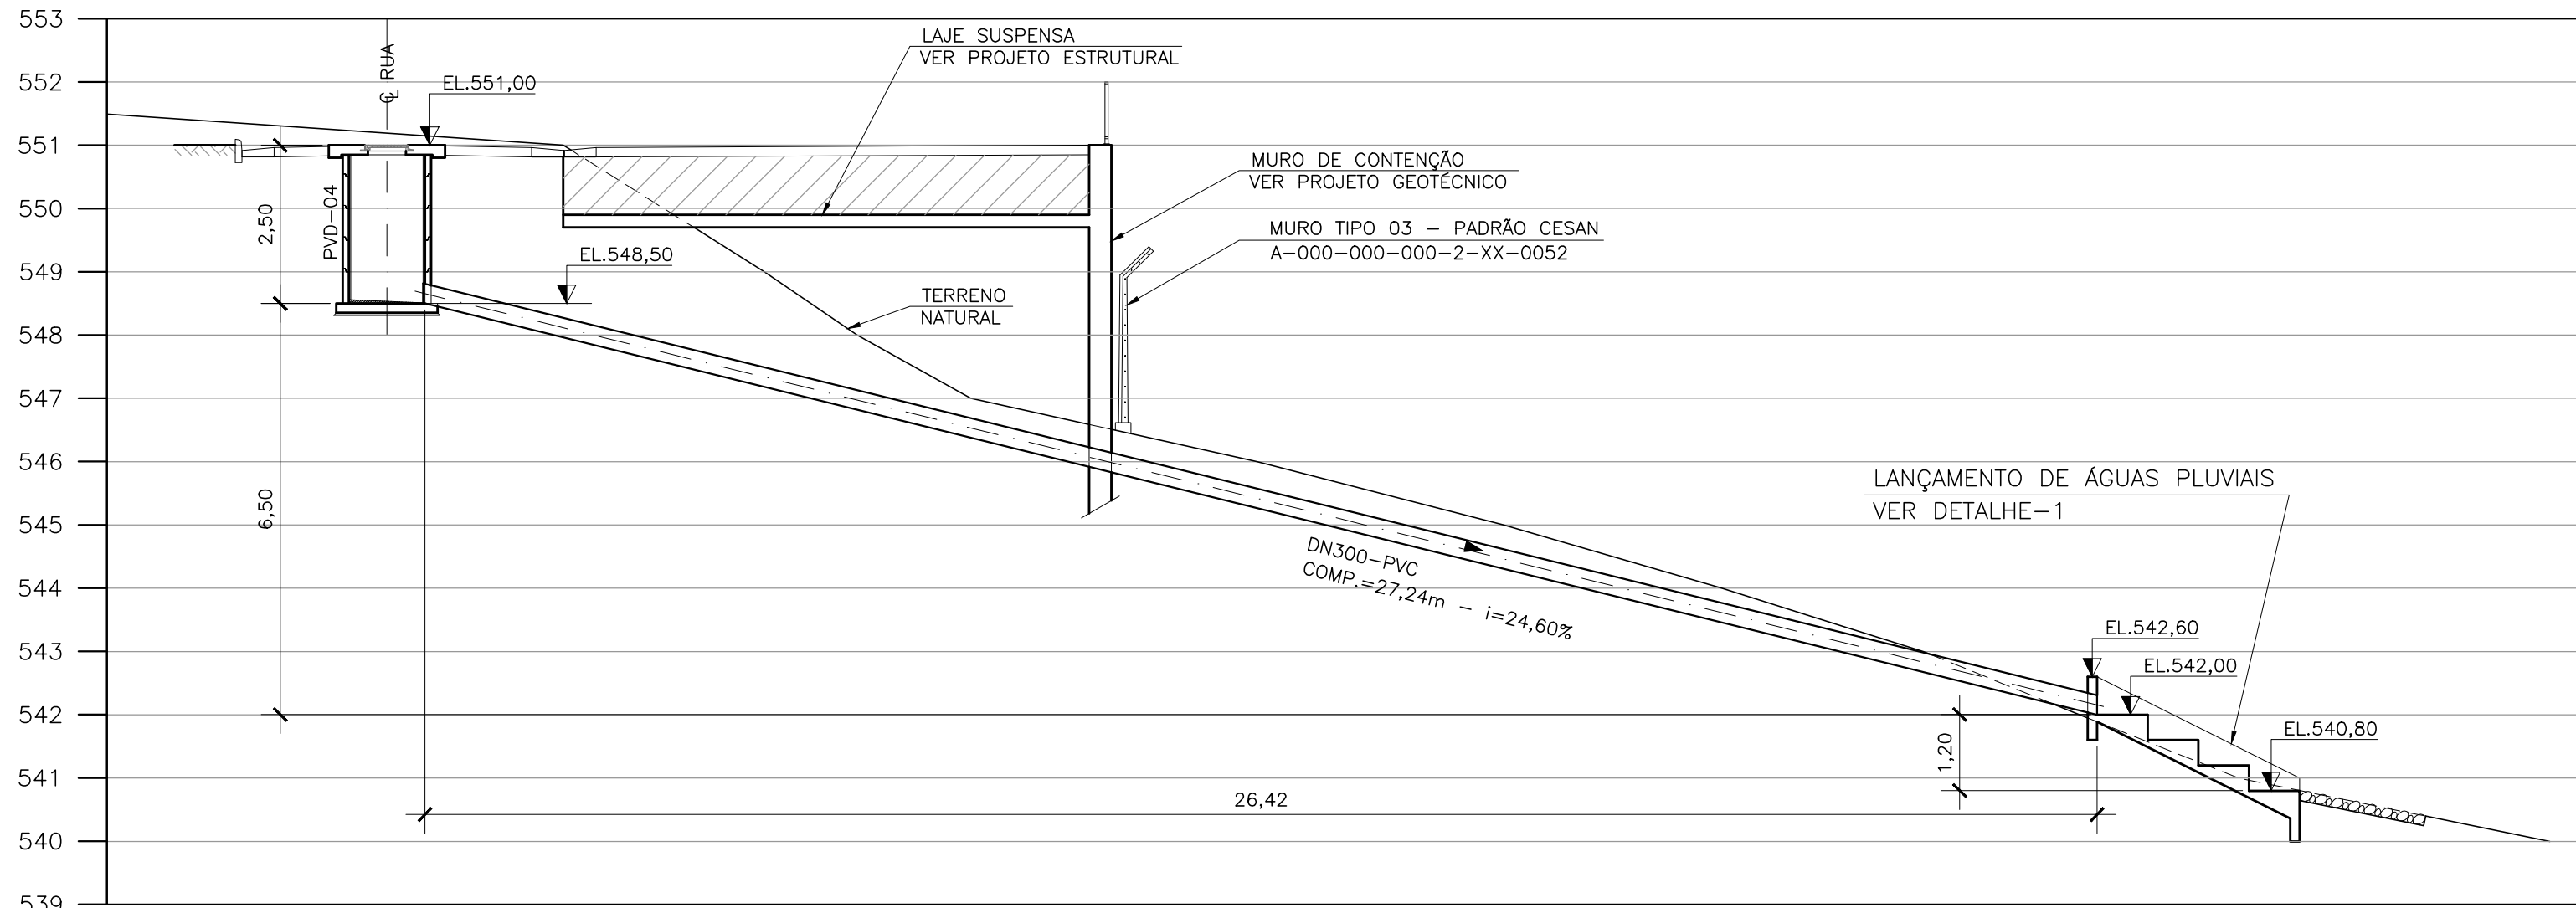


CORTE A-A
ESC.: 1/100
(PARA PLANTA, VER DES. A-063-000-92-5-XX-0120)

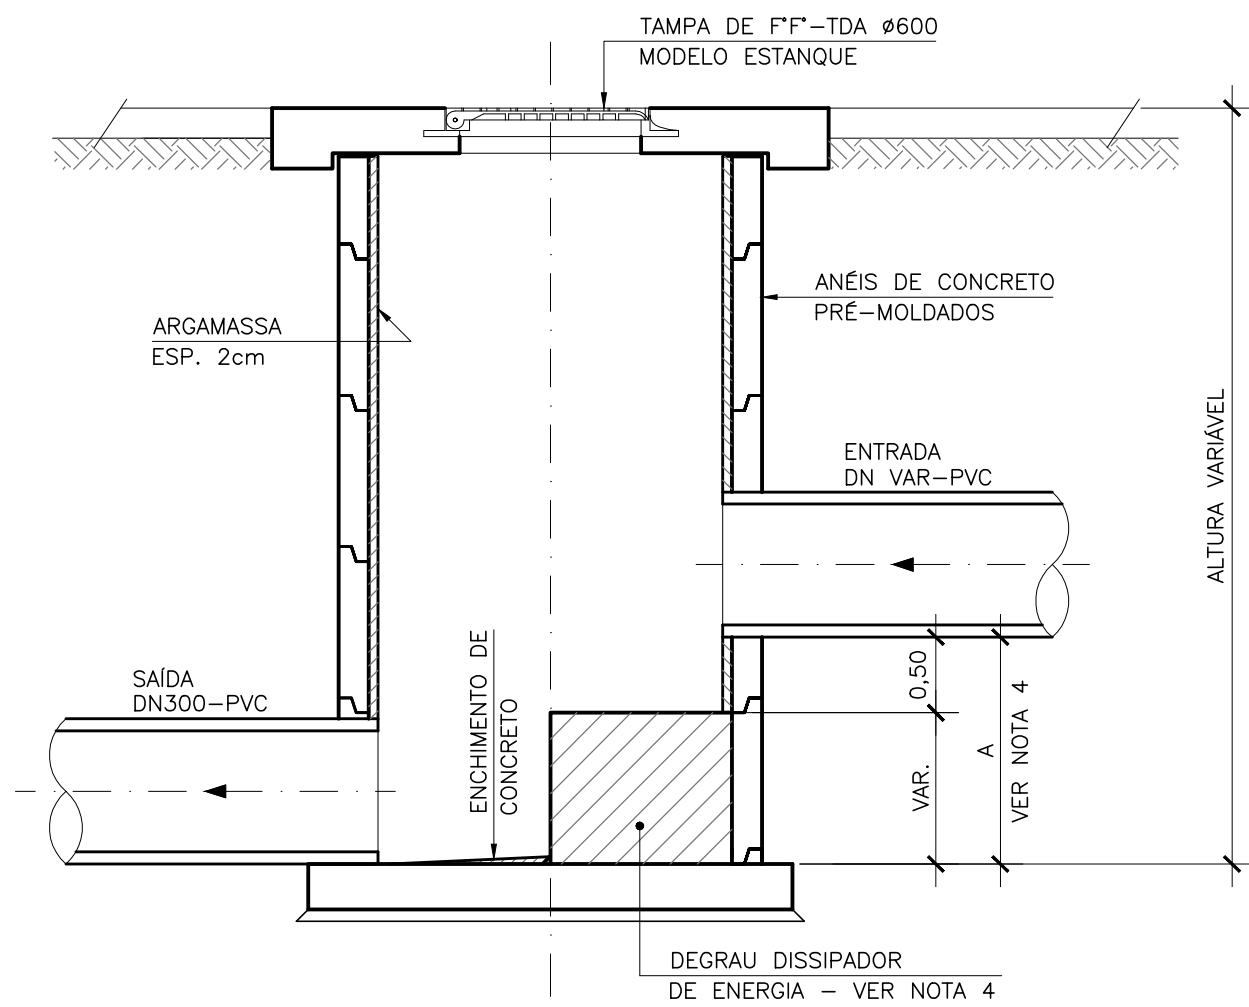


CORTE D-D
ESC.: 1/20

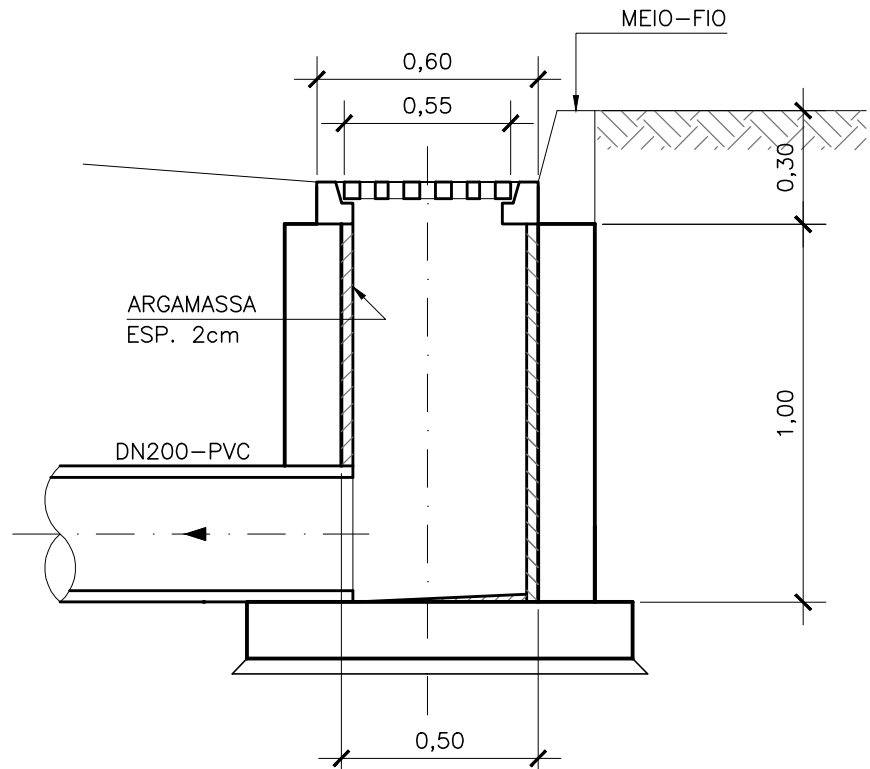


CORTE E-E
ESC.: 1/20

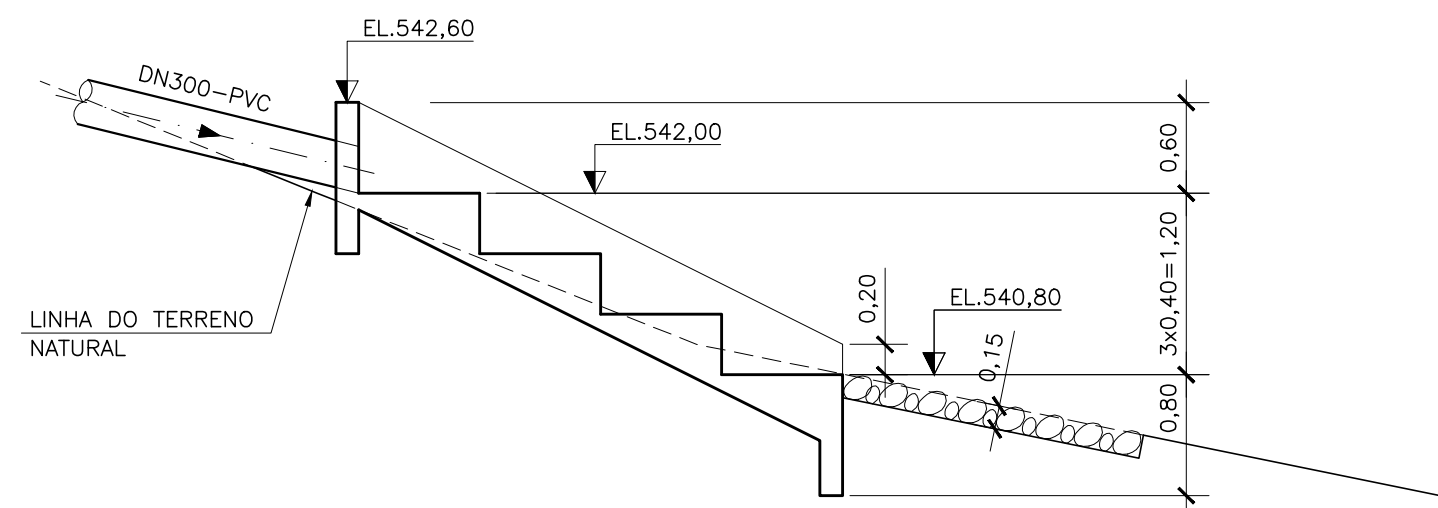


CORTE C-C
ESC.: 1/50

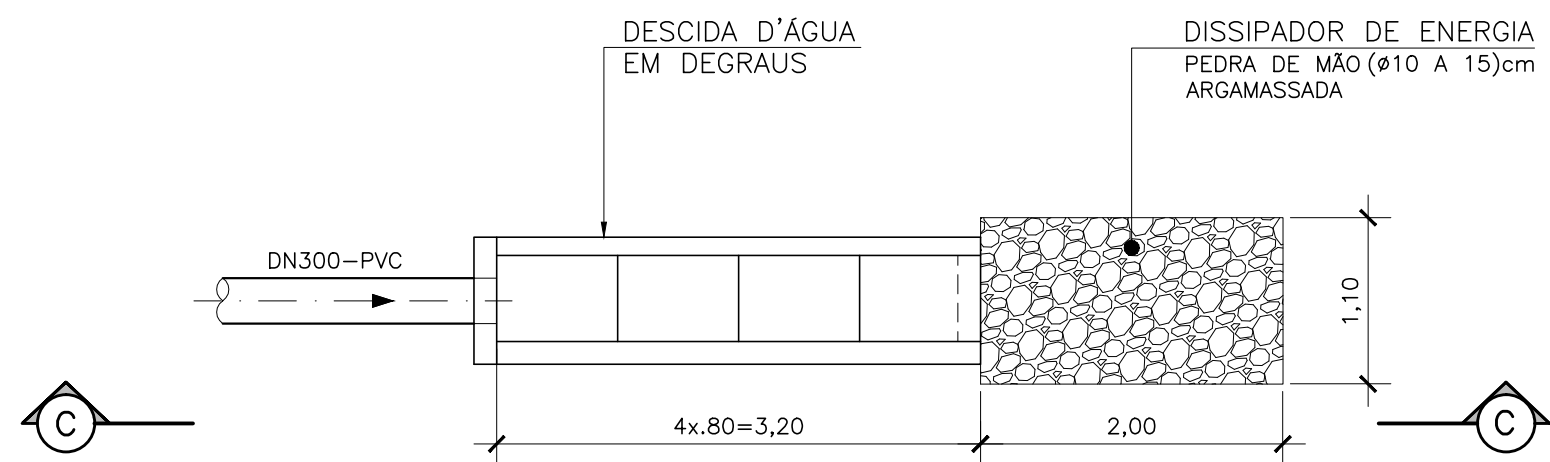


DETALHE-1
(LANÇAMENTO DE ÁGUAS PLUVIAIS)
ESC.: 1/50
(VER DES. A-063-000-92-5-XX-0120)

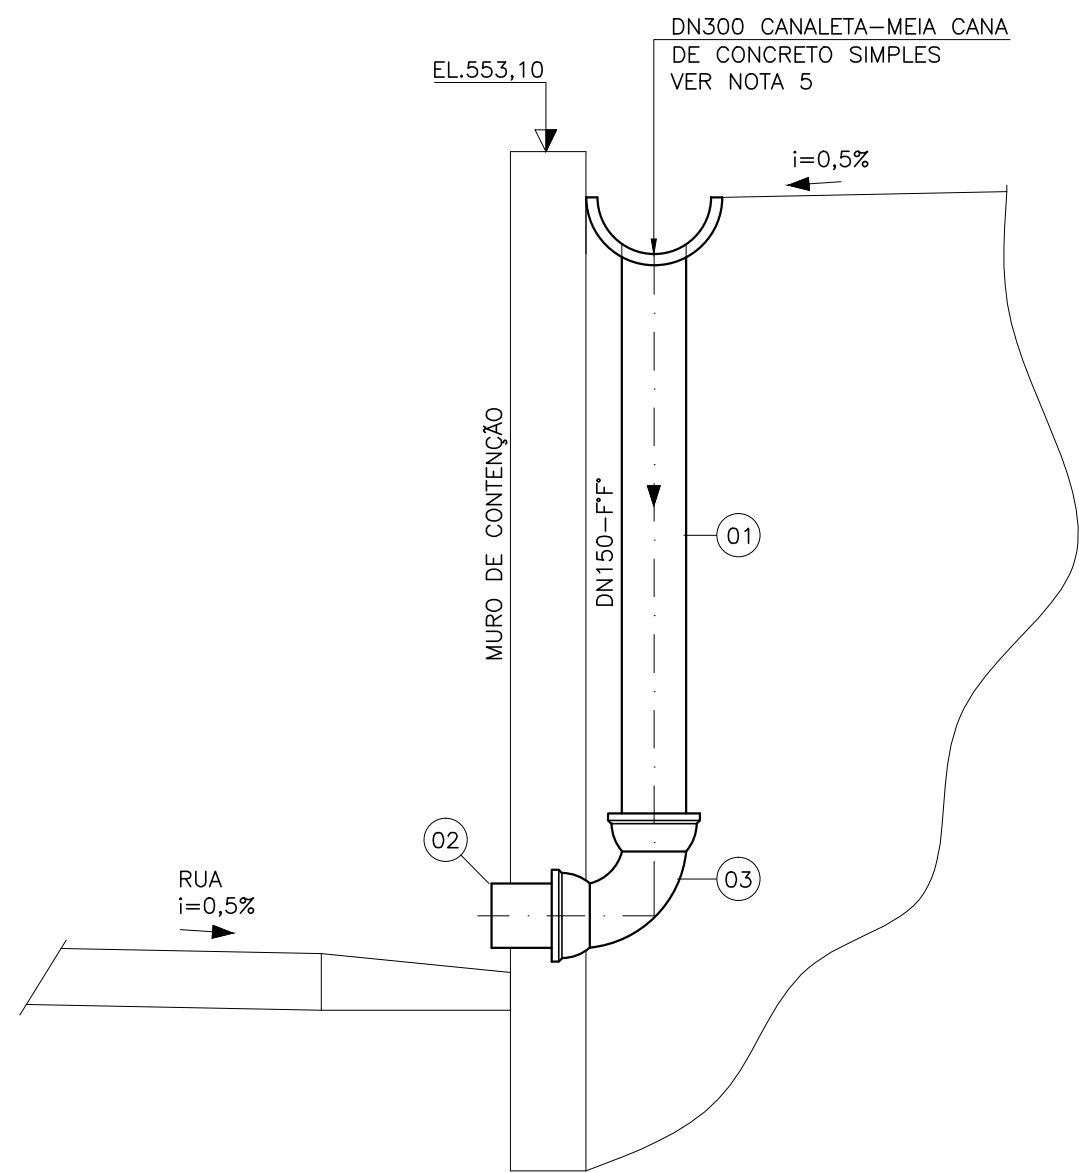


CORTE B-B
ESC.: 1/20
(VER DES. A-063-000-92-5-XX-0120)

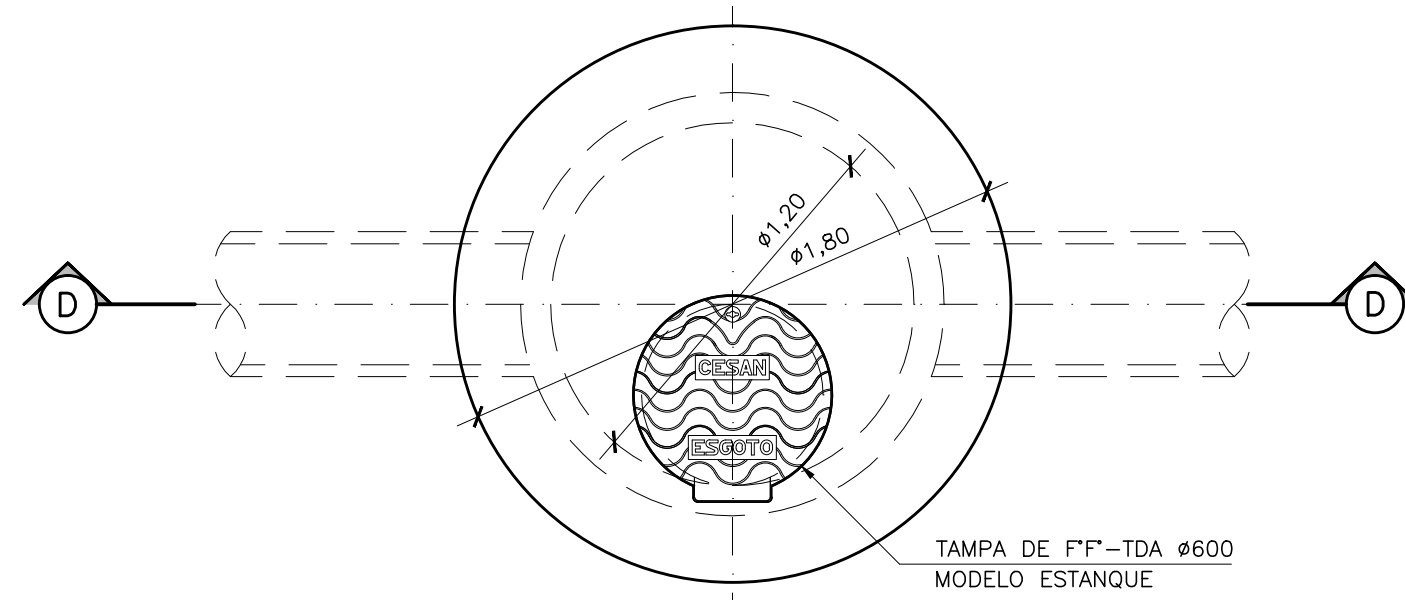


VISTA SUPERIOR
ESC.: 1/20

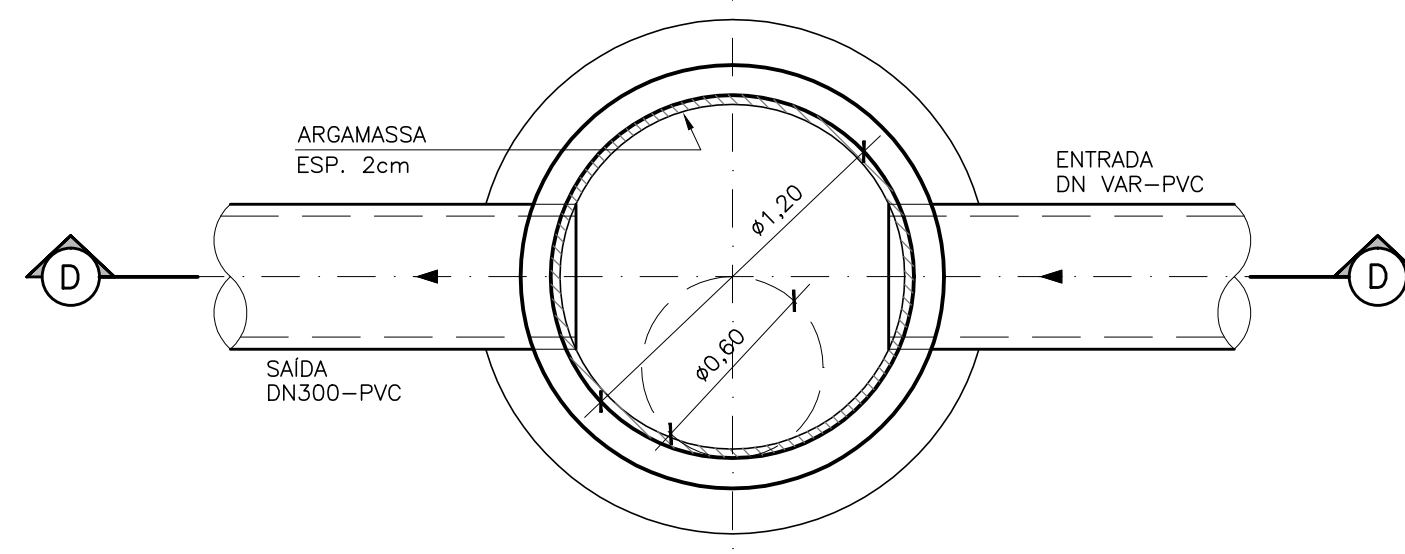

DET. POÇO DE VISITA (PV)
PLANTA
ESC.: 1/20
(VER DES. A-063-000-92-5-XX-0120 E
A-063-000-92-5-XX-0123)

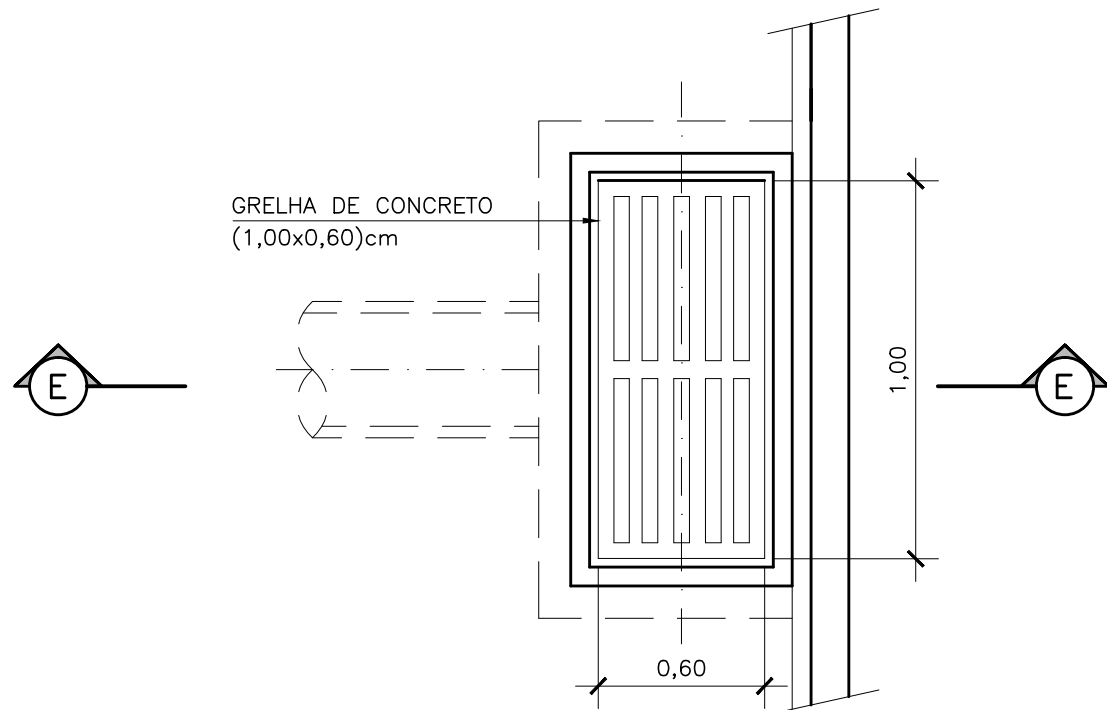

VISTA SUPERIOR
ESC.: 1/20

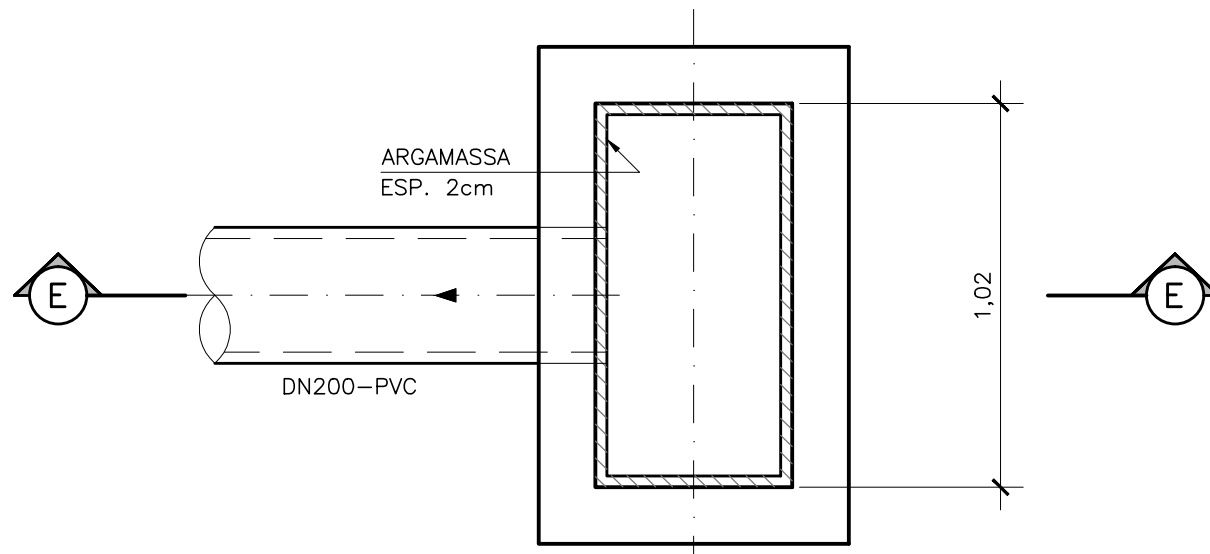

DET. CX. RALO (CR)
PLANTA
ESC.: 1/20
(VER DES. A-063-000-92-5-XX-0120)

NOTAS:
1-COTAS E ELEVAÇÕES EM METRO, DIÂMETRO EM MILÍMETRO, EXCETO ONDE INDICADO
2-PARA PLANTA DE DRENAGEM PLUVIAL VER DES. N° A-063-000-92-5-XX-0120
3-PARA PLANTA DE TUBULAÇÕES EXTERNAS VER DES. N° A-063-000-92-5-XX-0122
4-O DEGRAU DISSIPADOR, SOMENTE SERÁ USADO PARA DIMENSÃO "A" ≥ 1,00
5-PARA LISTA DE MATERIAL DA MEIA CANA, VER DES. N° A-063-000-92-5-XX-0120

LISTA DE MATERIAL					
ITEM	DISCRIMINAÇÃO	UNID.	MATERIAL	DIÂMETRO	QUANT.
01	TUBO COM PONTAS PN10-L=1,60	PÇ	F'F'	150	01
02	TUBO COM PONTAS PN10-L=0,30	PÇ	F'F'	150	01
03	CURVA 90° COM BOLSAS JUNTA ELÁSTICA JGS	PÇ	F'F'	150	01

NÚMEROS	TÍTULOS	N°	LOCAL	DISCRIMINAÇÃO	DES.	DIV.	GER.	DATA
PRINCIPAIS DESENHOS DE REFERÊNCIA				REVISÃO				

CANCELA E SUBSTITUI
O DESENHO NÚMERO:

CANCELADO E SUBSTITUI
TUDO PELO DESENHO
NÚMERO:

CENTRO DE DOCUMENTAÇÃO

RECEBIDO: / /
N° DOC.: ASS.: _____

APROVAÇÃO CESAN:
ASS.: _____ MATR.: _____
UNID.: _____ DATA: / /

ESTA APROVAÇÃO NÃO ISENTA A CONTRATADA
DE SUAS RESPONSABILIDADES LEGAIS.

EMITENTE:
ARCADIS logos

PROJETADO: ARTUR AUGUSTO OLIVEIRA NEVES
COORDENADOR: ARTUR AUGUSTO OLIVEIRA NEVES
CREA: 045302/D REGIÃO: RJ
DESENHO: IVAN
N° DES. PROJETISTA: 0876.05.096.H.0019/01
DATA: 15 / 07 / 2013

RESPONSÁVEL TÉCNICO:
CREA: 045302/D REGIÃO: RJ ART N° 9820110020948 DATA: 22/02/2011

EMIÇÃO CESAN

PROJETADO: _____
CREA: _____
DESENHADO: _____
VERIFICADO: ENO CARINA DA ROSS REZENDE
DIVISÃO: ENO CARINA DA ROSS REZENDE
GERÊNCIA: ENO DOUGLAS OLIVEIRA COUZI

DATAS

CESAN		
MUNICÍPIO: MAREC. FLORIANO	DISTRITO: -	BAIRRO: SEDE
NOME DO EMPREENDIMENTO: IMPLANTAÇÃO DO SISTEMA DE TRATAMENTO DE ESGOTO DE MARECHAL FLORIANO/ES		
TÍTULO: ESTAÇÃO DE TRATAMENTO DE ESGOTO PROJETO HIDRÁULICO DRENAGEM PLUVIAL - CORTES E DETALHES - 02/02		
ESCALA: INDICADA	FOLHA: 19/24	N° CESAN A-063-000-92-5-XX-0121
		REV: 00