




COR	ESP.
1	07 0,1
2	07 0,2
3	07 0,3
4	07 0,4
5	07 0,5
6	07 0,6
7	07 0,25
8	07 0,09
9	07 0,15
140	140 0,15
162	162 0,15

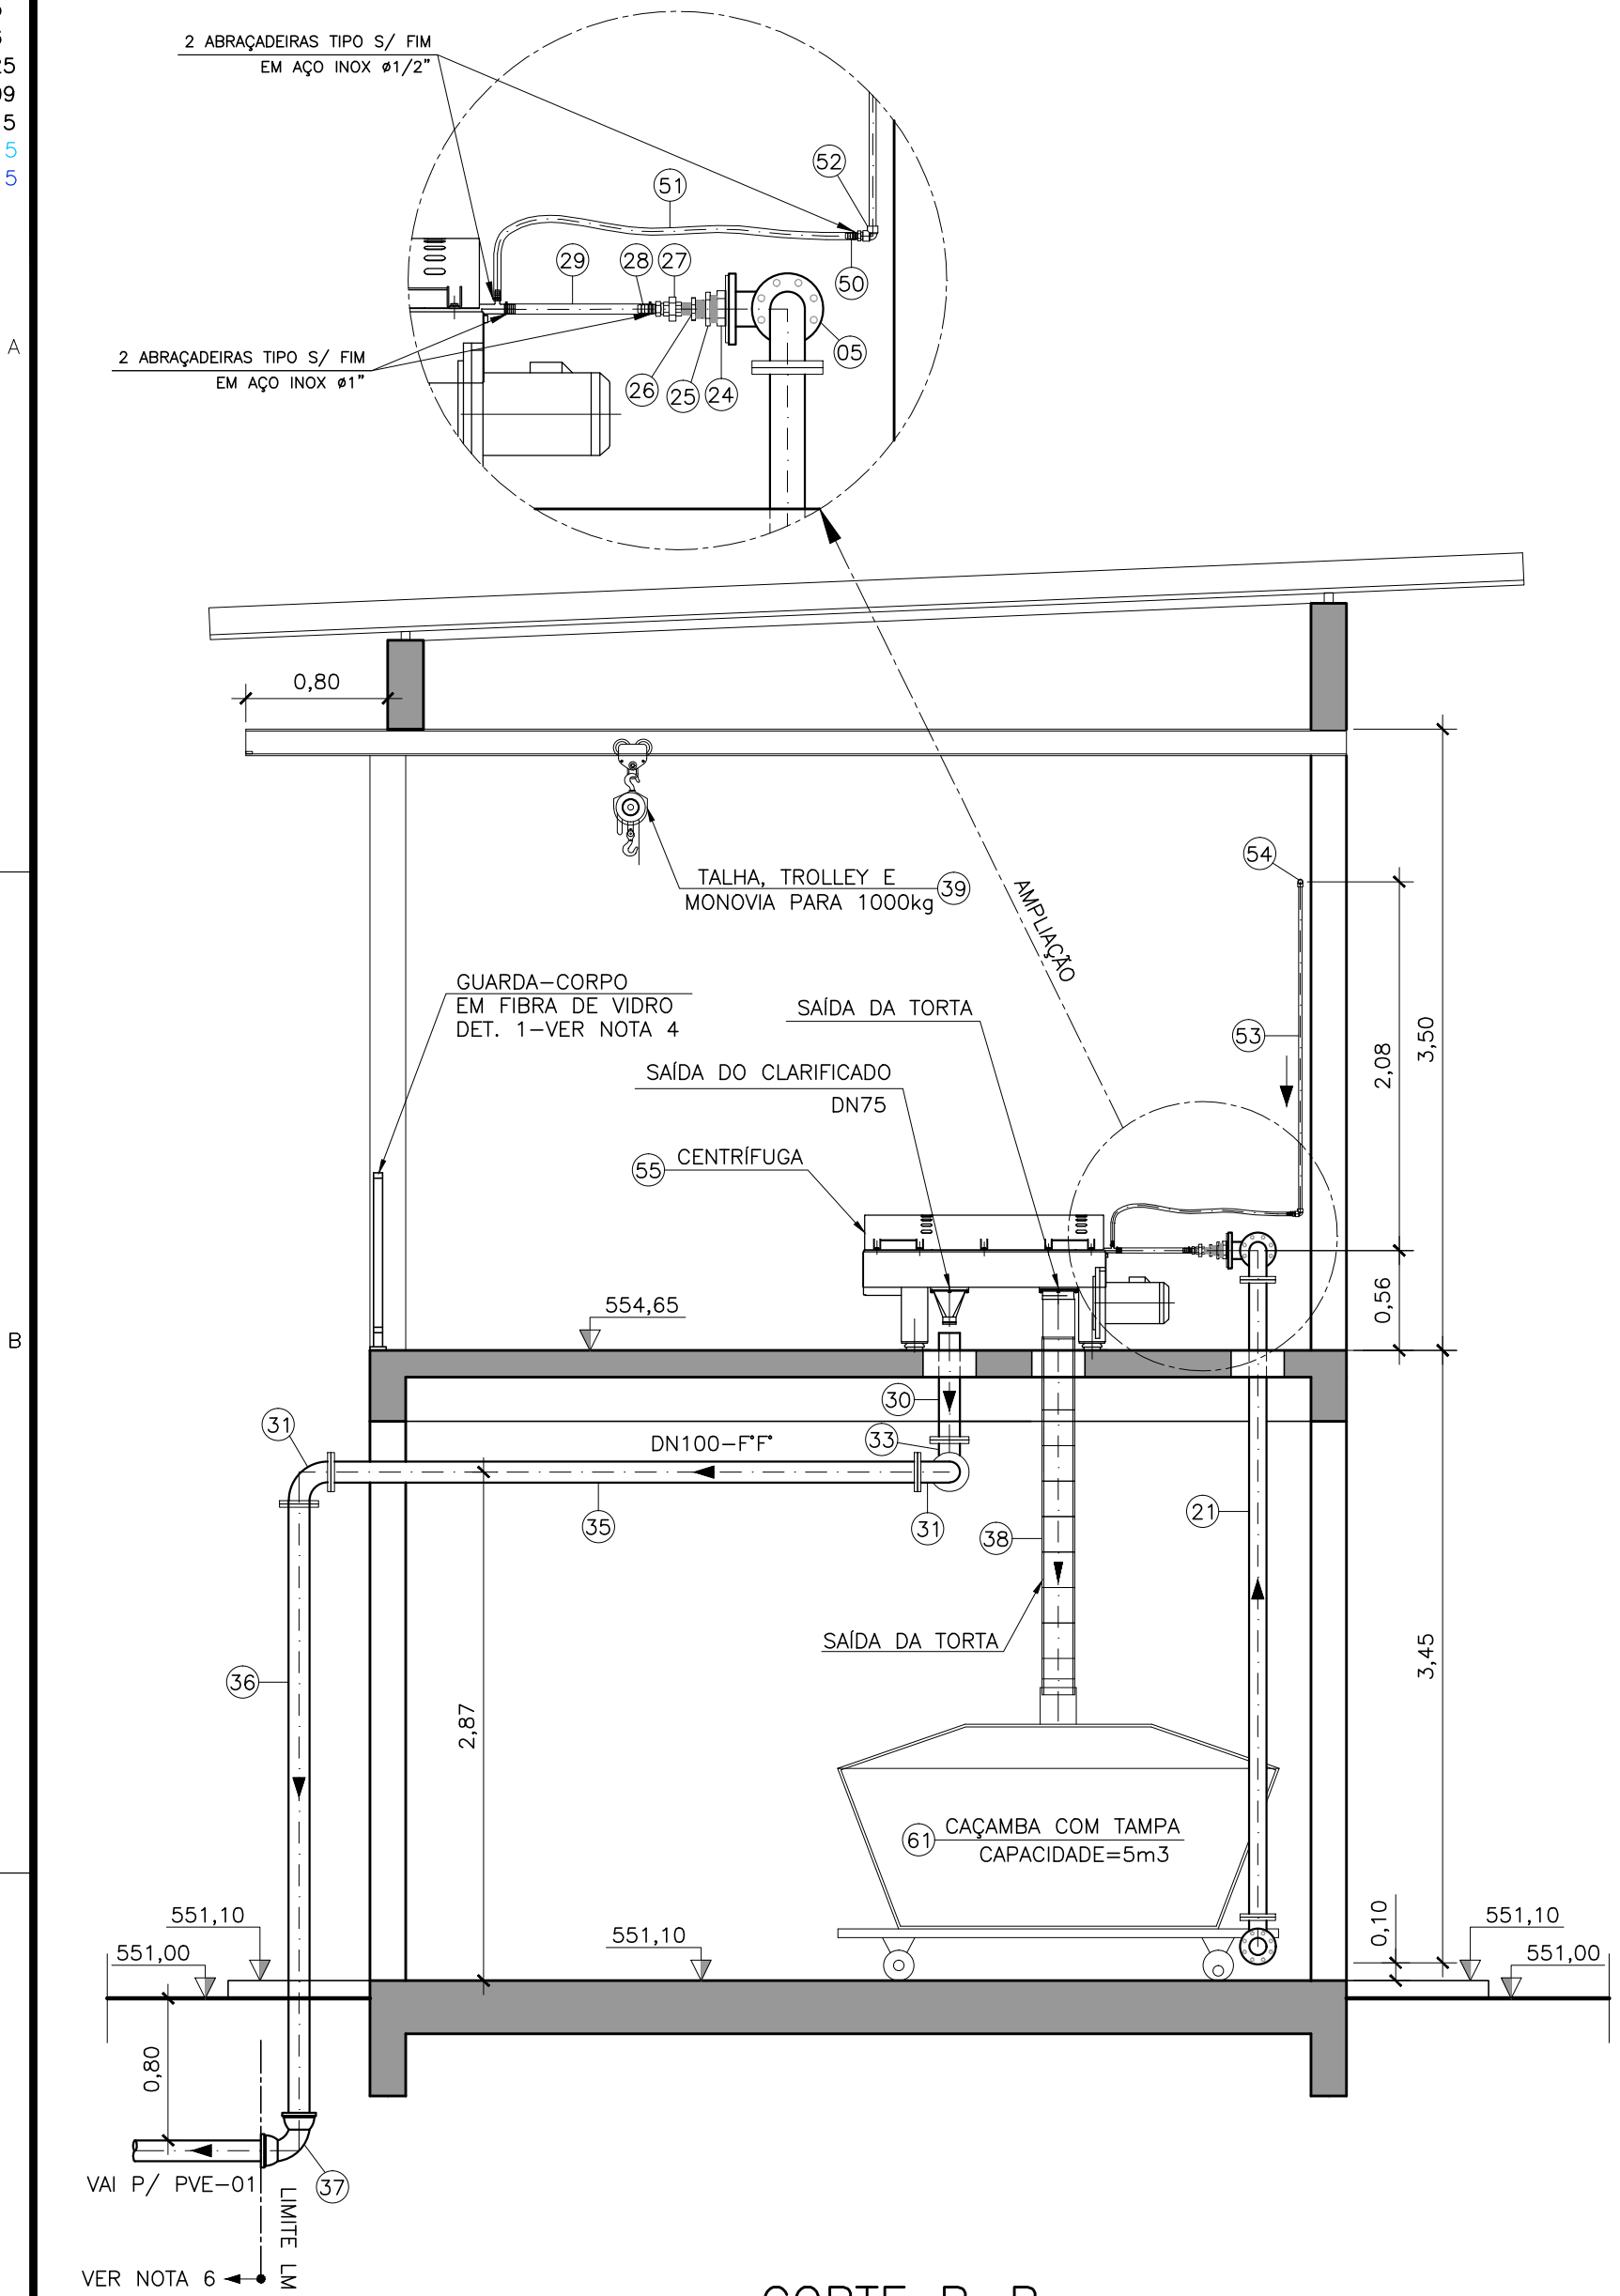

CORTE B-B
ESC.: 1/40

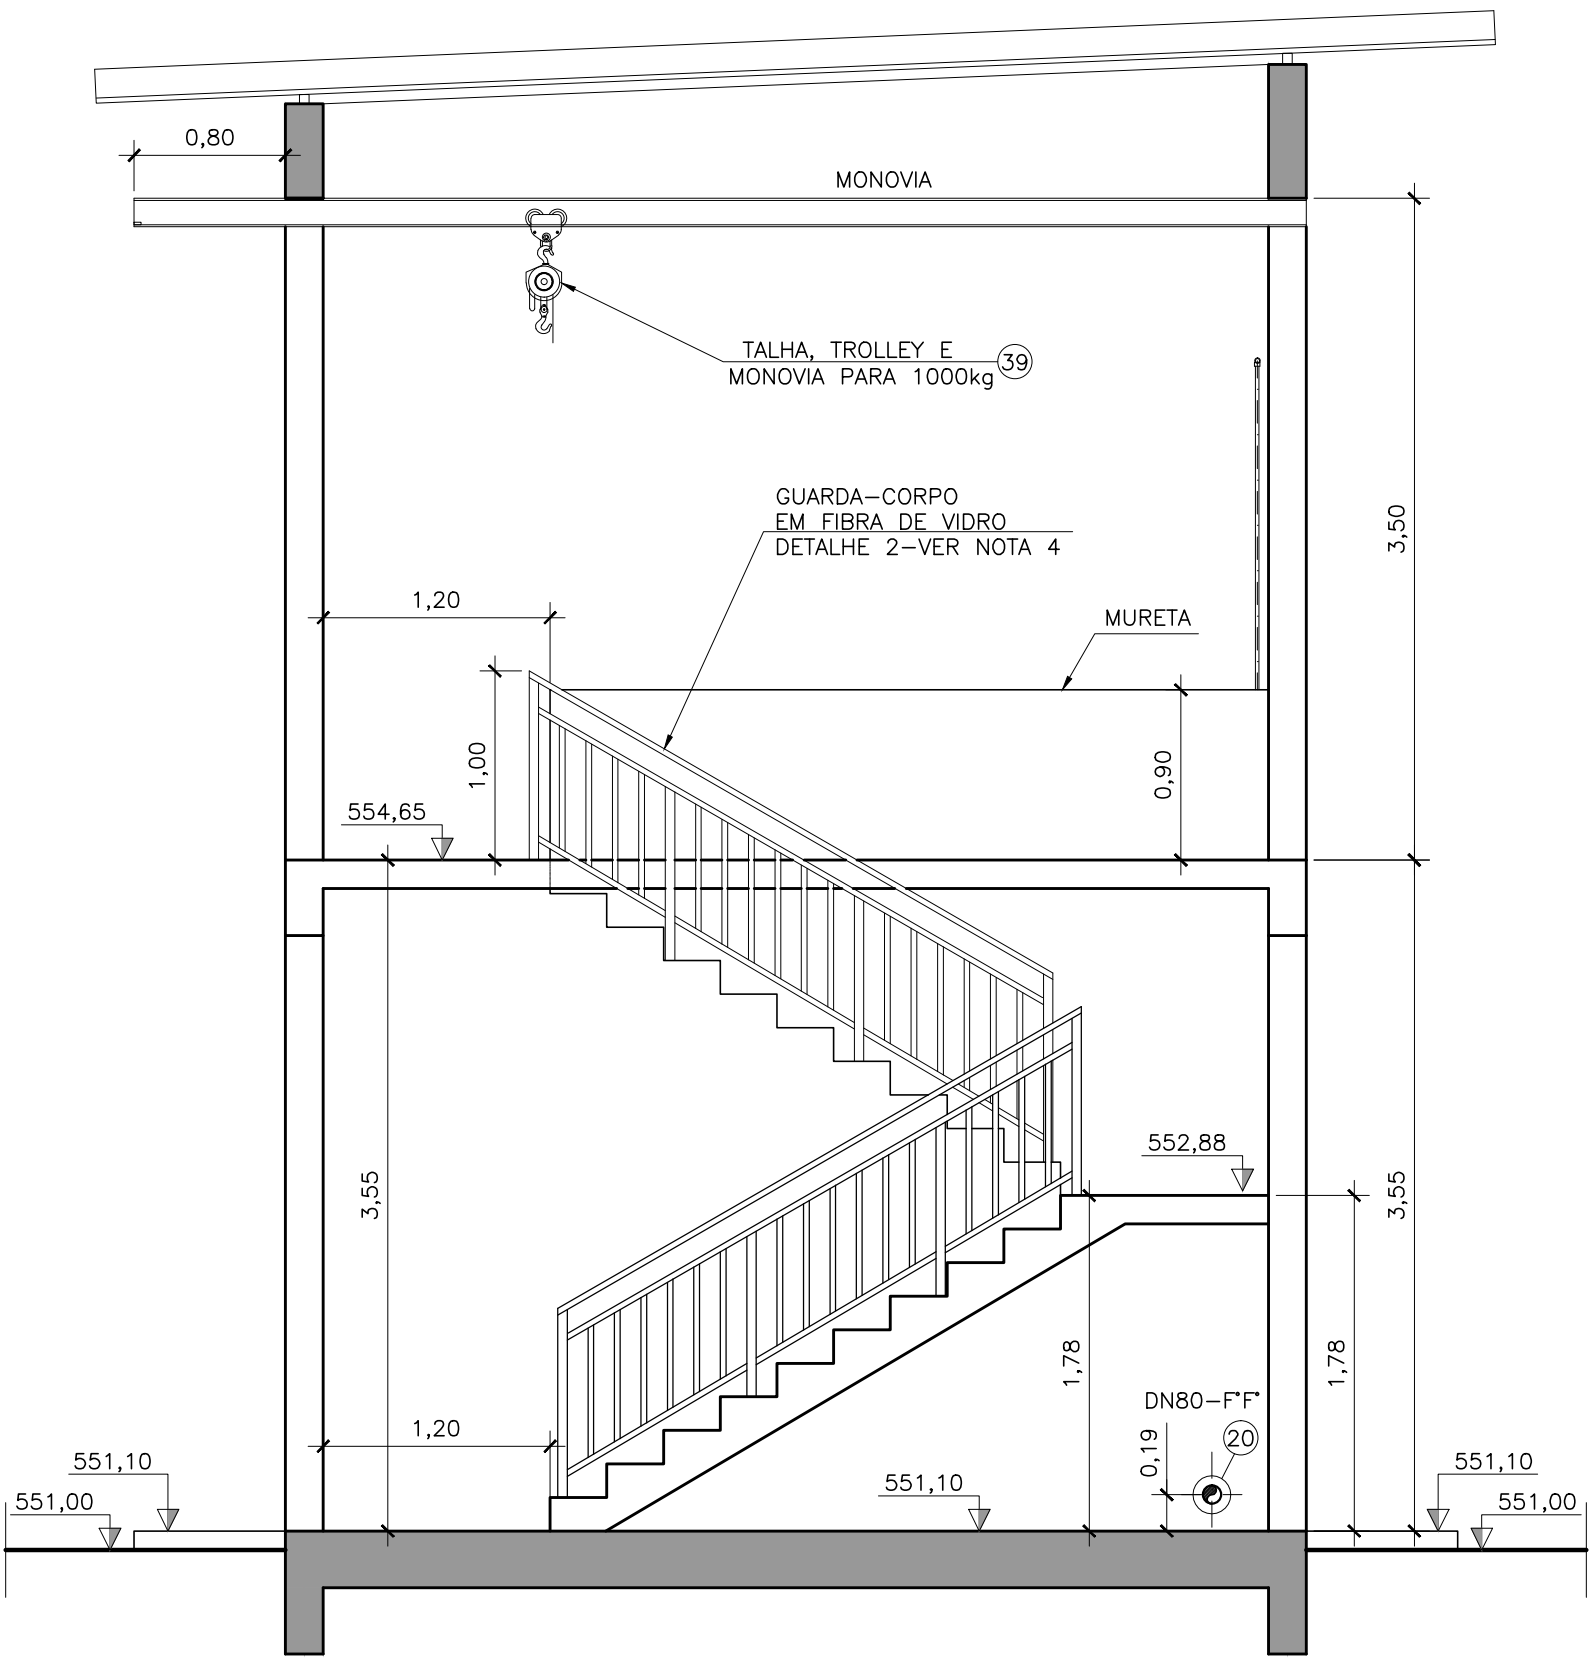

CORTE C-C
ESC.: 1/40

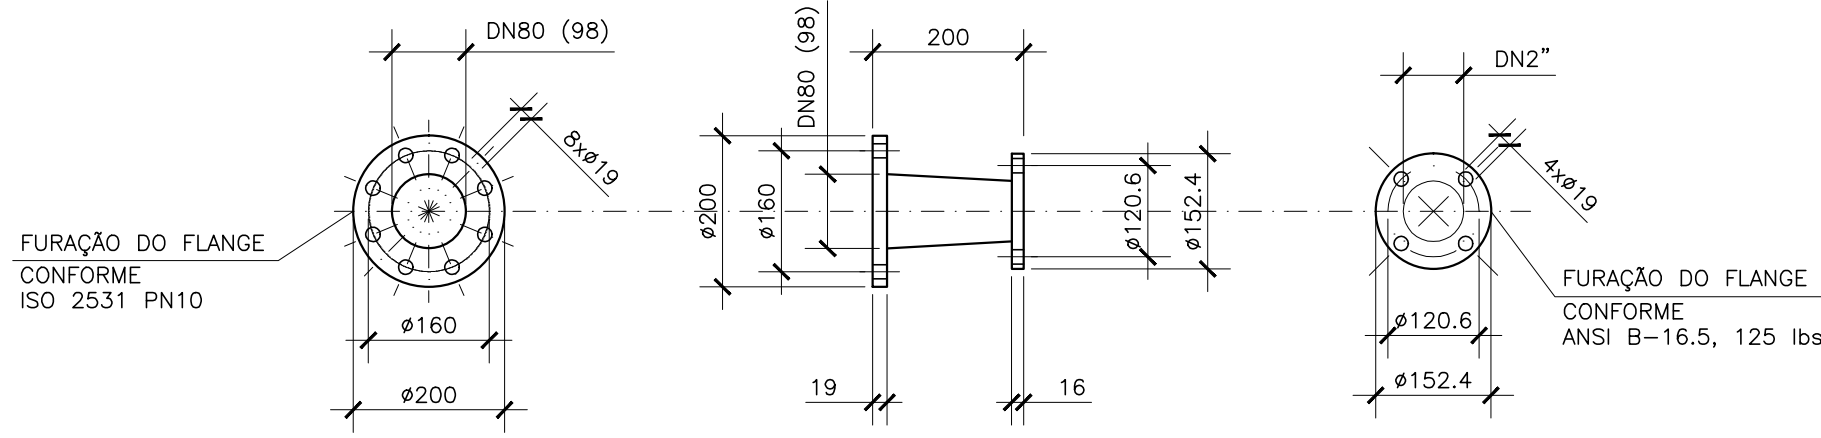


DETALHE 4 - SUCÇÃO E RECALQUE DA BOMBA - PEÇA N°14 (4x)
ESC.: 1/10
COTAS EM MILÍMETROS
MATERIAL: AÇO CARBONO

OBSERVAÇÃO

1-AS DIMENSÕES DAS VIGAS, PILARES E LAJES SERÃO DEFINIDAS PELO ESTRUTURAL.


NOTAS

- 1- COTAS E ELEVAÇÕES EM METRO, DIÂMETRO EM MILÍMETRO, EXCETO ONDE INDICADO.
- 2- AS DIMENSÕES DOS EQUIPAMENTOS DEVERÃO SER DEFINIDAS PELO FORNECEDOR DO EQUIPAMENTO, CONFORME ESPECIFICAÇÃO TÉCNICA. AS INFORMAÇÕES CONSTANTES SÃO MERAMENTE ILUSTRATIVAS.
- 3- PARA PLANTA INFERIOR E LISTA DE MATERIAIS, VER DESENHO N° A-063-000-92-5-XX-0124.
- 4- PARA PLANTA SUPERIOR, CORTE A-A E DETALHES 1, 2 E 3, VER DESENHO N° A-063-000-92-5-XX-0125.
- 5- PARA IMPLANTAÇÃO/URBANIZAÇÃO, VER DESENHO N° A-063-000-92-5-XX-0103 E 0104.
- 6- PARA TUBULAÇÕES EXTERNAS, VER DESENHO N° A-063-000-92-5-XX-0122 E 0123.
- 7- PARA DESINFECÇÃO UV, VER DESENHO N° A-063-000-92-5-XX-0119.

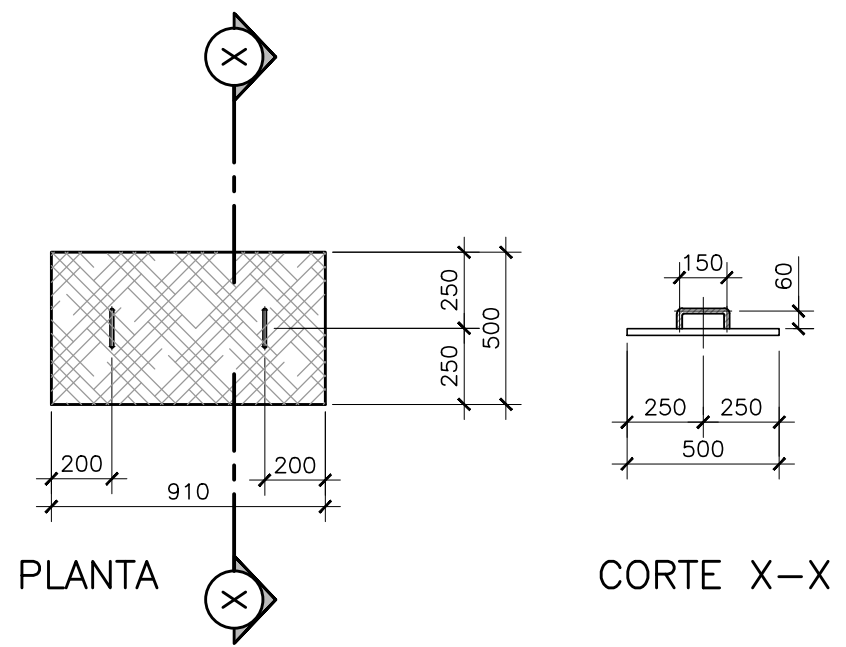


LISTA DE MATERIAIS—CALHA PARSHALL					
ITEM	DISCRIMINAÇÃO	UNIDADE	MATERIAL	DIÂMETRO	QUANT.
01	CALHA PARSHAL 6"	PÇ	FIBRA DE VIDRO	6"	01
02	MEDIDOR DE NÍVEL TIPO ULTRASSÔNICO COMPACTO REF. MODELO SEP—390—2+ SAP—200 OU SIMILAR	CJ	—	—	01
03	TAMPAS EM FIBRA DE VIDRO PULTRUDADA(91x50)cm	PÇ	FIBRA DE VIDRO	—	04
04	TUBO CILINDRICO L=0,50m	PÇ	F" F"	250	02
05	CURVA 90° COM BOLSAS	PÇ	F" F"	250	02


ITEM 03-TAMPA (4x)
ESC.: 1/25
COTAS EM MILÍMETROS

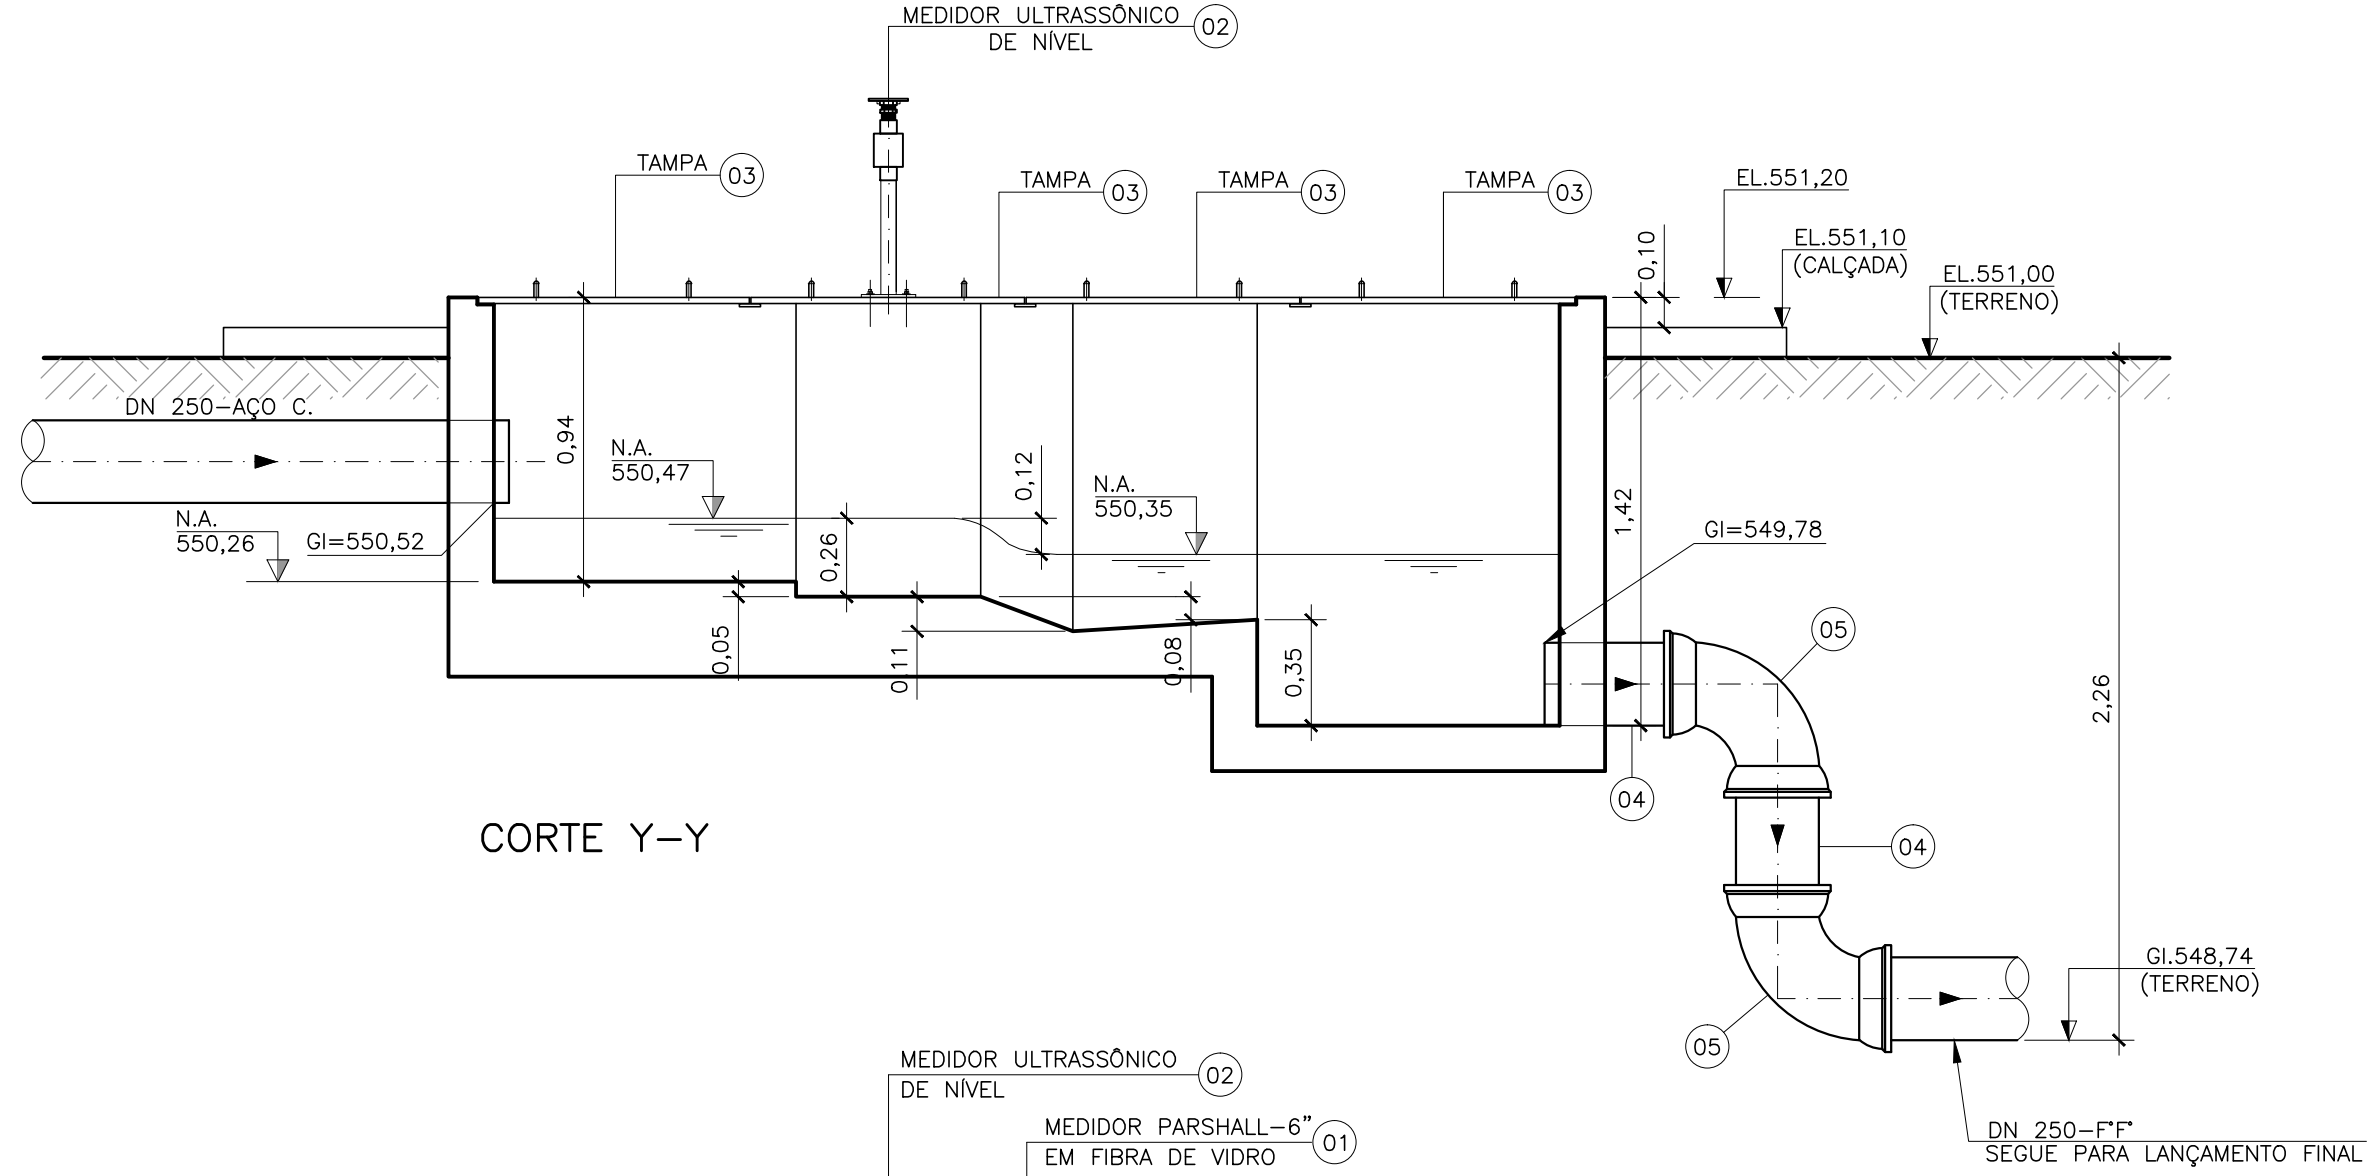

CORTE Y-Y

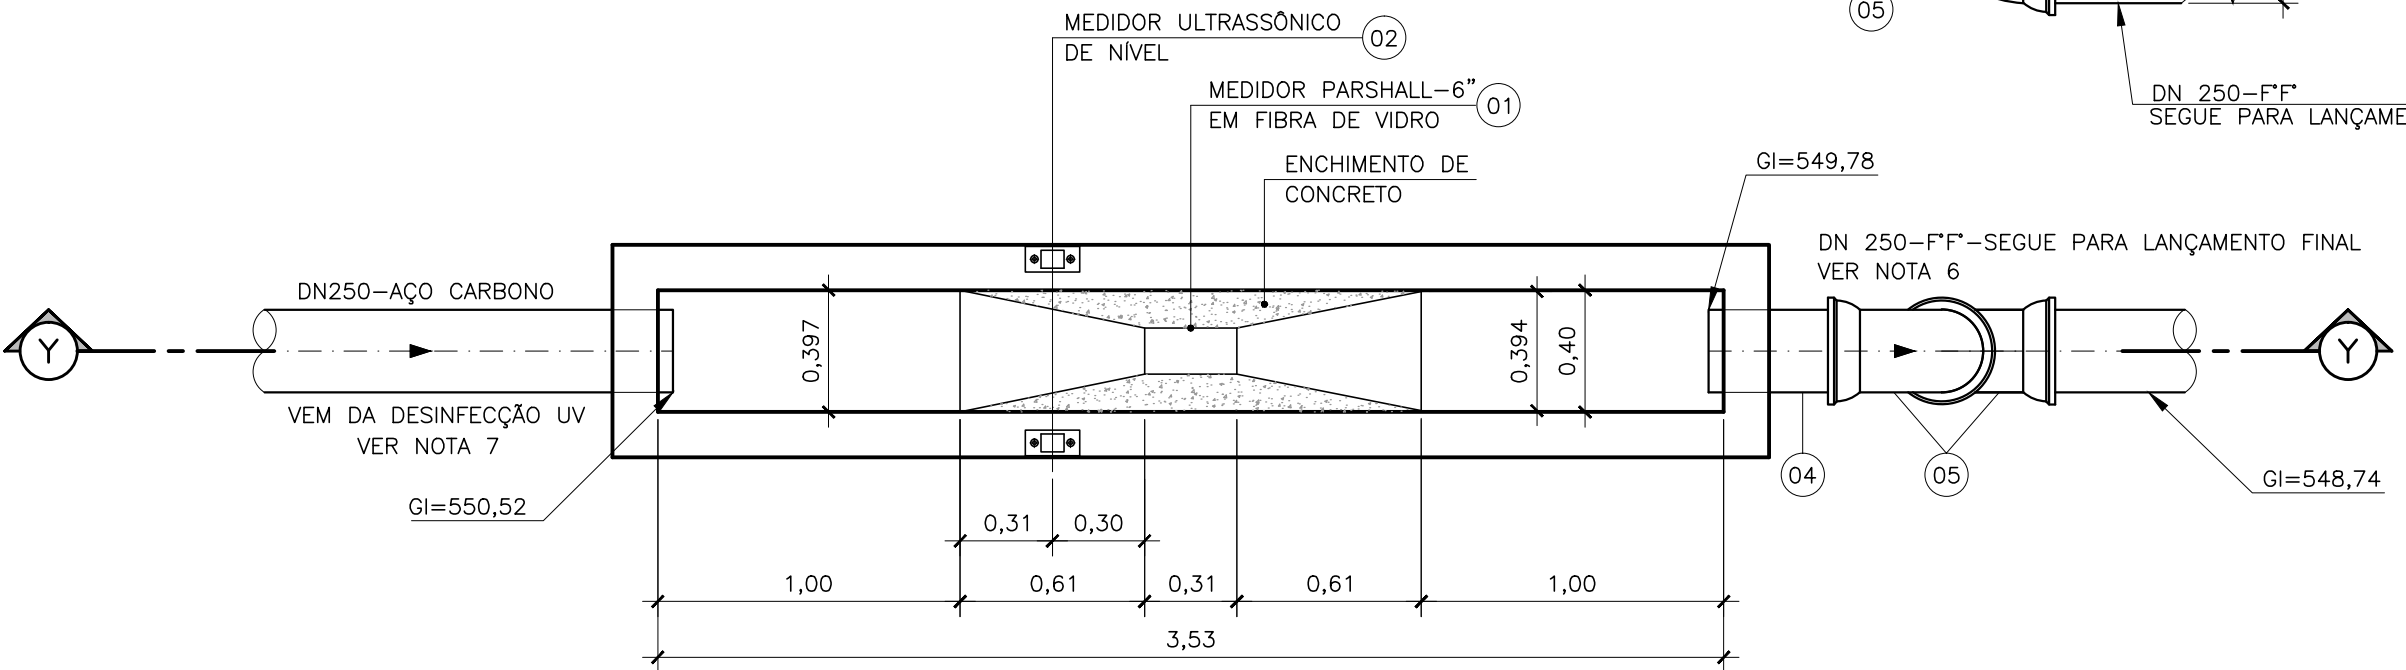

PLANTA BAIXA

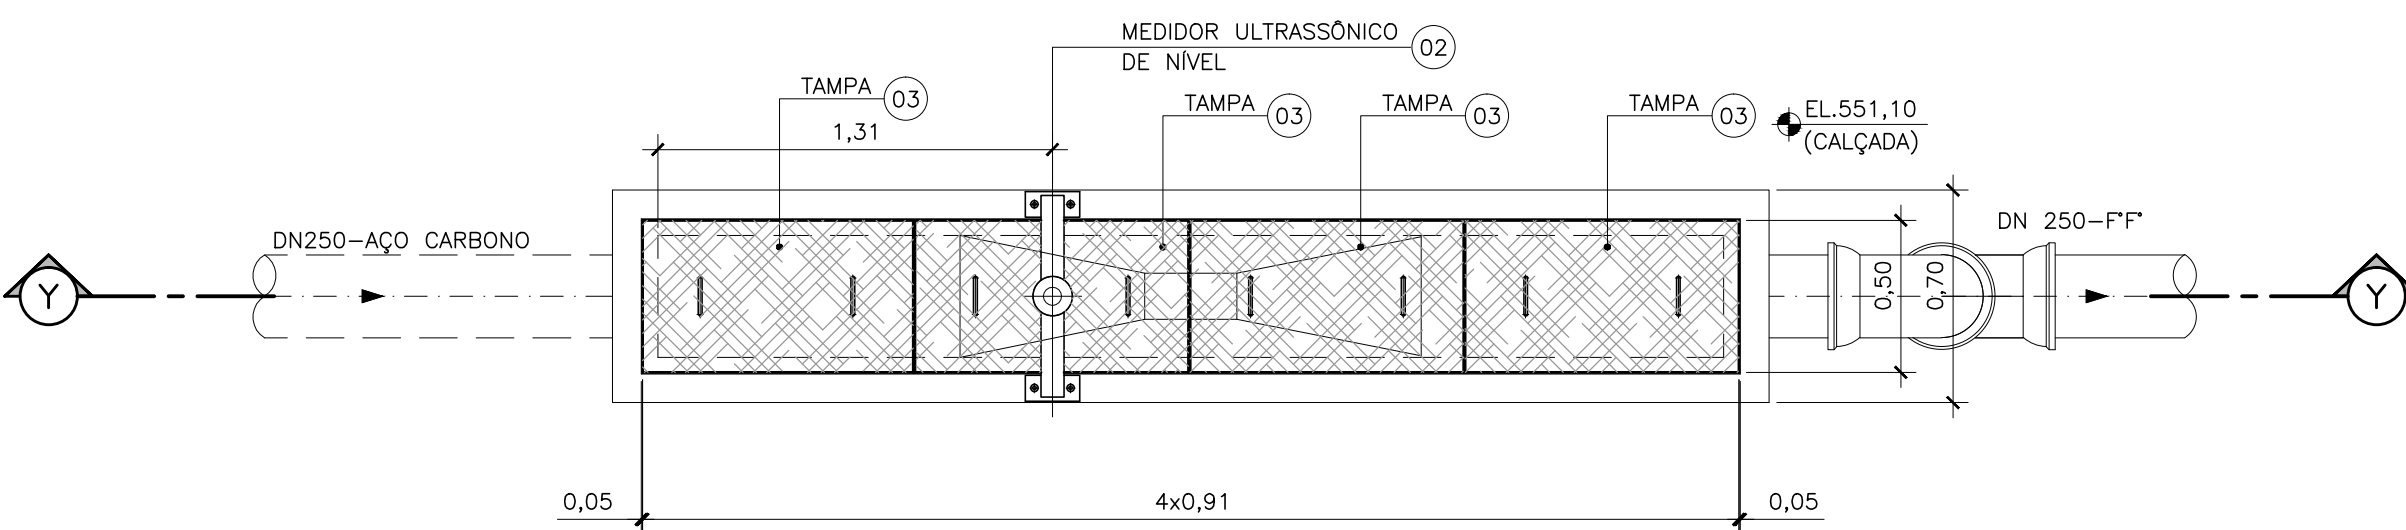

VISTA SUPERIOR

DETALHE DO MEDIDOR DE VAZÃO PARSHALL
ESC.: 1/25
VER NOTA 5

ESTE DESENHO É PROPRIEDADE DA
COMPANHIA ESPÍRITO SANTENSE DE
SANEAMENTO - CESAN E NÃO PODE
SER COPIADO SEM SUA AUTORIZAÇÃO.

NÚMEROS	TÍTULOS	N°	LOCAL	DISCRIMINAÇÃO	DES.	DIV.	GER.	DATA
PRINCIPAIS DESENHOS DE REFERÊNCIA				REVISÃO				

CANCELA E SUBSTITUI O DESENHO NÚMERO:	CENTRO DE DOCUMENTAÇÃO
	RECEBIDO: / /
	N° DOC.: _____ ASS.: _____
	APROVAÇÃO CESAN:
	ASS.: _____ MATR.: _____
	UNID.: _____ DATA: / /
CANCELADO E SUBSTITUÍDO PELO DESENHO NÚMERO:	ESTA APROVAÇÃO NÃO ISENTA A CONTRATADA DE SUAS RESPONSABILIDADES LEGAIS.

EMITENTE:	ARCADIS logos
PROJETADO:	COORDENADOR:
ARTUR AUGUSTO OLIVEIRA NEVES	ARTUR AUGUSTO OLIVEIRA NEVES
CREA: 045302/D REGIÃO: RJ	CREA: 045302/D REGIÃO: RJ
DESENHO: FERNANDA PROVEDEL	N° DES. PROJETISTA:
DATA: 10 / 07 / 2013	0876.05.096.H.0024/00
RESPONSÁVEL TÉCNICO:	
ENQ° ARTUR AUGUSTO OLIVEIRA NEVES	
CREA: 045302/D REGIÃO: 06 ART N° 0820110020948 DATA: 22/02/2011	

EMIÇÃO CESAN	DATAS
PROJETADO:	
CREA:	
DESENHADO:	
VERIFICADO:	ENQ° CARINA DA ROSS REZENDE
DIVISÃO:	ENQ° CARINA DA ROSS REZENDE
GERÊNCIA:	ENQ° DOUGLAS OLIVEIRA COUZI

MUNICÍPIO: MARECHAL FLORIANO	DISTRITO: SEDE	BAIRRO: -
NOME DO EMPREENDIMENTO: IMPLANTAÇÃO DO SISTEMA DE TRATAMENTO DE ESGOTO DE MARECHAL FLORIANO/ES		
TÍTULO: ESTAÇÃO DE TRATAMENTO DE ESGOTO		
PROJETO HIDRÁULICO - CASA DE DESIDRATAÇÃO DE LODO 03/03		
CORTES B-B E C-C, DET. 4 E DETALHE DO MEDIDOR DE VAZÃO PARSHALL		
ESCALA: INDICADA	FOLHA: 24 / 24	N° CESAN A-063-000-92-5-XX-0126
		REV: 00