


ESP	1	07	0,1
COR	2	07	0,2
	3	07	0,3
	4	07	0,4
	5	07	0,5
	99	07	0,99
	100	07	1,00


DIAGRAMA MULTIFILAR

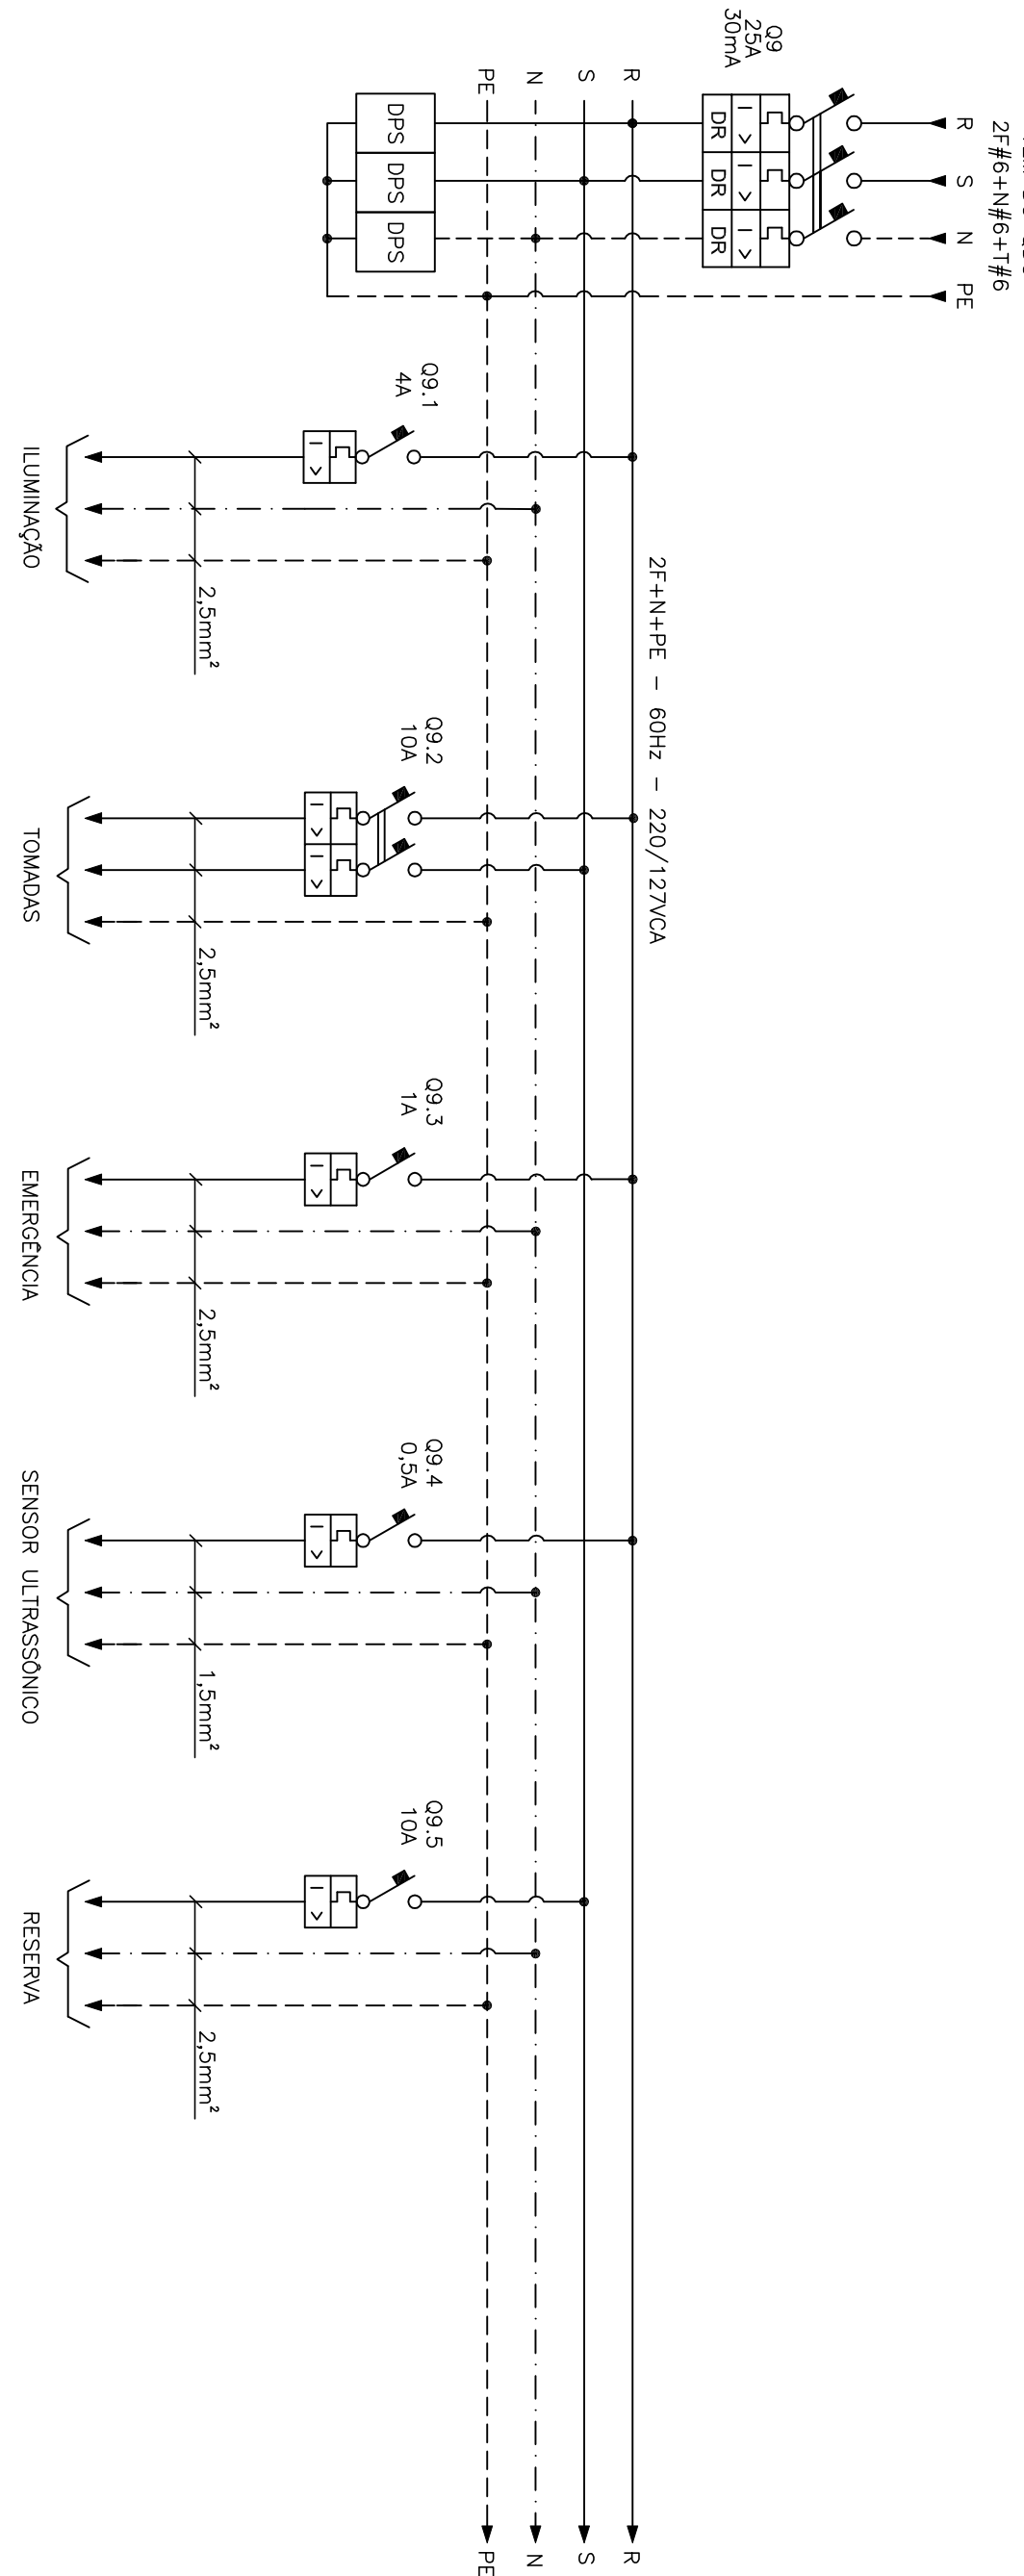

QUADRO DE CARGAS

EQUIPAMENTO : QDLF - 03 - ABRIGO DO SOPRADOR E DESINFECÇÃO											TENSÃO NOMINAL : 220/127V				EQUIPAMENTO A MONTANTE : QUADRO DE DISTRIBUIÇÃO GERAL - QDG CIRCULO DE ALIMENTAÇÃO : 0,9									
CIRCUITO	FINALIDADE	POTENCIA		TENSÃO NOMINAL (VOLTS)	Nº FASES	η (%)	FD	cos ϕ	CORRENTE		DISJUNTOR (A)	CONDUTOR (mm²)			FASE R (VA)	FASE S (VA)	CARGA INSTALADA				POT. DEMANDADA			
		VALOR	UNID.						CORRENTE PROJETO (A)	FASE		NEUTRO	TERRA	ATIVA (W)			REAT. (VAR)	APAR. (VA)	ATIVA (W)	REAT. (VAR)	APAR. (VA)			
9.1	ILUMINAÇÃO	300,0	W	127,00	1,00	1,00	1,00	1,00	2,36	2,95	4,00	2,50	2,50	2,50	300,00	-	300,00	0,00	300,00	0,00	300,00	0,00	300,00	
9.2	TOMADAS	1500,0	W	220,00	2,00	1,00	0,50	0,80	6,82	8,52	10,00	2,50	-	2,50	937,50	1500,00	1125,00	1875,00	750,00	562,50	937,50	0,00	0,00	
9.3	ILUMINAÇÃO DE EMERGÊNCIA	40,0	W	127,00	1,00	1,00	0,20	1,00	0,31	0,39	1,00	2,50	2,50	2,50	40,00	-	40,00	0,00	40,00	8,00	0,00	8,00	0,00	
9.4	SENSOR ULTRASSÔNICO	20,0	W	127,00	1,00	1,00	1,00	1,00	0,16	0,20	0,50	1,50	1,50	1,50	20,00	-	20,00	0,00	20,00	20,00	0,00	20,00	0,00	
9.5	RESERVA	1000,0	W	127,00	1,00	1,00	1,00	1,00	7,87	9,84	10,00	2,50	2,50	2,50	-	1000,00	1000,00	0,00	1000,00	0,00	1000,00	0,00	1000,00	
9	GERAL - QDLF	2860,0	W	220,00	2,00	-	0,70	0,97	13,97	17,46	25,00	6,00	6,00	6,00	1244,39	1838,18	2860,00	1125,00	3073,31	2078,00	562,50	2152,79		

VISTAS E CORTES

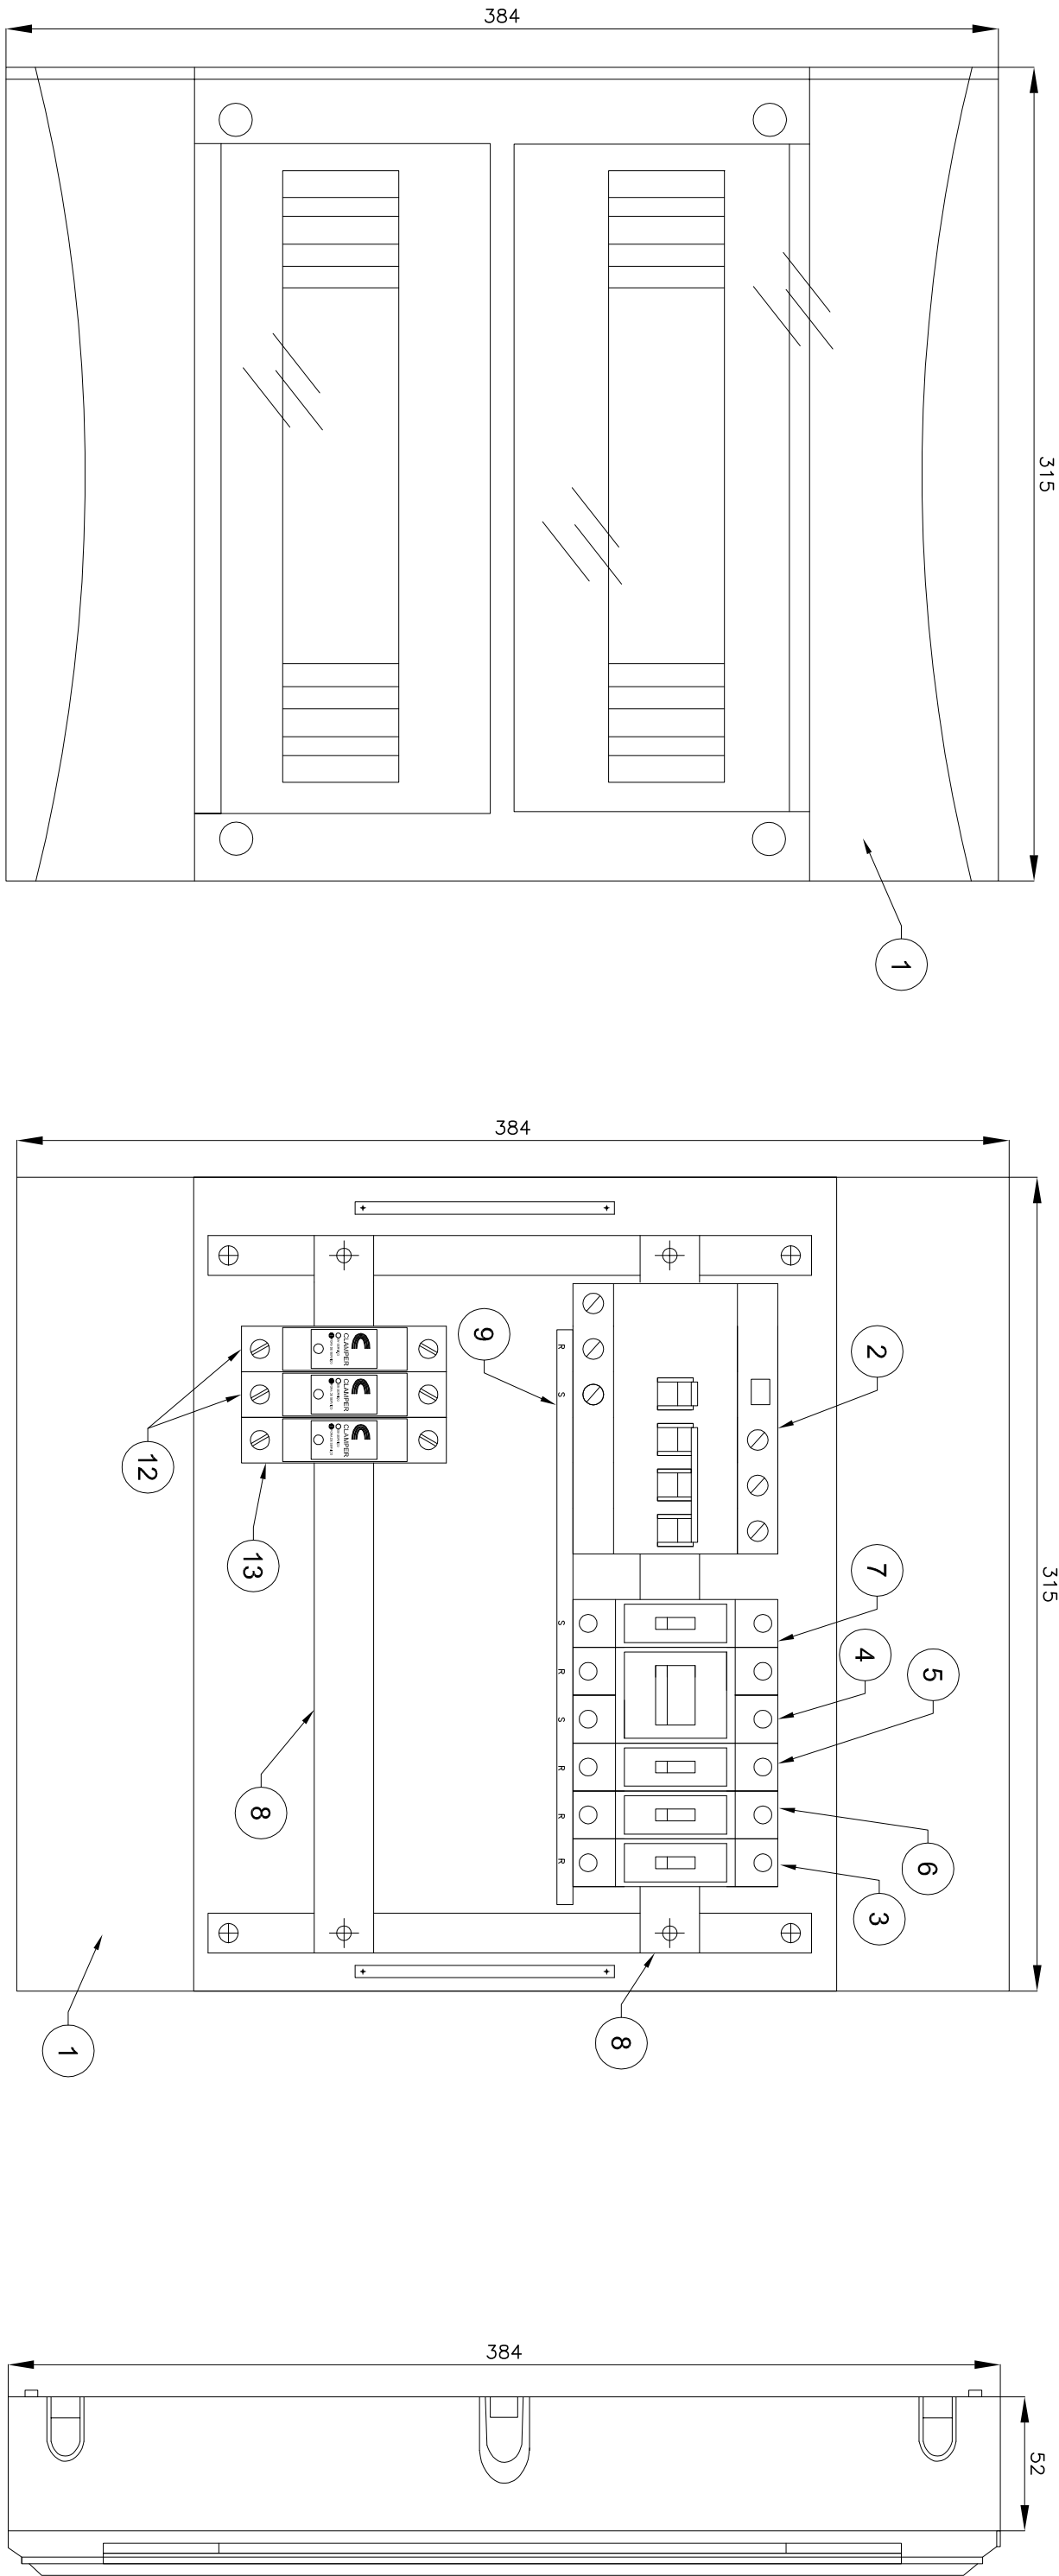

VISTA FRONTAL EXTERNA
ESQ.: 1/2,5

VISTA FRONTAL INTERNA
ESQ.: 1/2,5

VISTA LATERAL
ESQ.: 1/2,5

ESTE DESENHO É PROPRIEDADE DA
COMPANHIA ESPÍRITO SANTENSE DE
SANEAMENTO - CESAN E NÃO PODE
SER COPIADO SEM SUA AUTORIZAÇÃO.

PRINCIPAIS DESENHOS DE REFERÊNCIA	Nº	LOCAL	DISCRIMINAÇÃO	REVISÃO
1				
2				
CANCELA E SUBSTITUI
O DESENHO NÚMERO:

CENTRO DE DOCUMENTAÇÃO
RECEBIDO: / /
Nº DOC.: / /
ASS.: / /

EMITENTE:
ARCADIS logos
PROJETO: / /
COORDENADOR: / /

EMISSÃO CESAN
PROJETO: / /
CREA: / /

DATAS
PROJETO: / /
CREA: / /

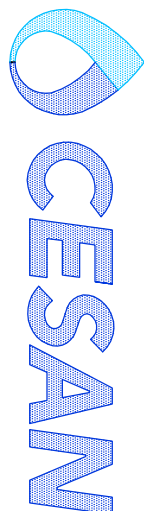

MUNICÍPIO: MARÉCHAL FLORIANO| DISTRITO: SEDE | BAIRRO: -
NOME DO EMPREENDIMENTO: IMPLANTAÇÃO DO SISTEMA DE TRATAMENTO DE ESGOTO DE MARÉCHAL FLORIANO/ES
TÍTULO: ESTAÇÃO DE TRATAMENTO DE ESGOTO
PROJETO ELÉTRICO - CASA DE ABRIGO DO SOPRADOR E DESINFECÇÃO UV
QUADRO DE DISTRIBUIÇÃO DE LUZ E FORÇA - QDLF-03
ESCALA: -
FOLHA: 19 / 22
Nº CESAN: A-065-000-92-6-XX-0167
REV: 00

- NOTAS
- 1 - A SEÇÃO DOS CONDUTORES ESTÃO EM mm²:
 - 2 - OS CABOS DE ALIMENTAÇÃO DOS EQUIPAMENTOS DEVEM TER SEMPRE AMPACIDADE SUPERIOR A CORRENTE NOMINAL DOS DISJUNTORES DE PROTEÇÃO:
 - 3 - A DIVISÃO DE FASES DO QUADRO DE CARGAS CONSIDERA A POTÊNCIA INSTALADA:
 - 4 - POTÊNCIA APARENTE = RAIZ (POTÊNCIA ATIVA² + POTÊNCIA REATIVA²)
 - 5 - SENSOR ULTRASSÔNICO CONSIDERADO PARA DIMENSIONAMENTO: SENE ST/58-400, REF.: SSP-490-2, ECHOTREX.

LISTA DE MATERIAL

ITEM	TAG	DESCRIÇÃO	QUANT.
1	-	QUADRO ELÉTRICO DE EMBUTIR COM TAMPÃO FIMÉ COM TRILHO DIN PARA 26 MÓDULOS, NAS DIMENSÕES 188x315x72mm, REF.: 91305 CEMAR	1
2	Q9	MINIDISJUNTOR DIFERENCIAL TRIPOLAR TERMOMAGNETICO 30mA/In=25A/CURVA C/Id=15kA (230Vca) NBR NM 60898, REF.: DS203MAC-C25/0,03, ABB	1
3	Q9.1	MINIDISJUNTOR MONOPOLAR TERMOMAGNETICO In=4A/CURVA C/Id=20kA (230Vca) IEC 60947-2, REF.: S201-C-4, ABB	1
4	Q9.2	MINIDISJUNTOR BIPOLAR TERMOMAGNETICO In=10A/CURVA C/Id=20kA (230Vca) IEC 60947-2, REF.: S202-C-10, ABB	1
5	Q9.3	MINIDISJUNTOR MONOPOLAR TERMOMAGNETICO In=1A/CURVA C/Id=20kA (230Vca) IEC 60947-2, REF.: S201-C-1, ABB	1
6	Q9.4	MINIDISJUNTOR MONOPOLAR TERMOMAGNETICO In=0,5A/CURVA C/Id=20kA (230Vca) IEC 60947-2, REF.: S201-C-0,5, ABB	1
7	Q9.5	MINIDISJUNTOR MONOPOLAR TERMOMAGNETICO In=10A/CURVA C/Id=20kA (230Vca) IEC 60947-2, REF.: S201-C-10, ABB	1
8	-	TRILHO DIN	2
9	-	BARRAMENTO DE FASES TIPO PINO BRANCO 2x6, 80A, REF.: CEMAR 928028	2
10	-	SUPORTE COM BARRA DE TERRA COM 12 LIGAÇÕES, REF.: CEMAR 928056	1
11	-	SUPORTE COM BARRA DE NEUTRO COM 12 LIGAÇÕES, REF.: CEMAR 928051	1
12	-	DISPOSITIVO DE PROTEÇÃO CONTRA SURTOS (DPS) PARA FASES, Vn=127V, Vc=175V, In=15kA, Imax=40kA, REF. VCI175 V ADIA CLAMPER.	2
13	-	DISPOSITIVO DE PROTEÇÃO CONTRA SURTOS (DPS) PARA NEUTRO, Vn=127V, Vc=175V, In=15kA, Imax=40kA, REF. VCI N/PE CLAMPER.	1