



CONFIGURAÇÃO DE
PENAS P/ PLOTAGEM


PENA	COR	ESP.
1	7	0,4
2	7	0,5
3	7	0,3
4	7	0,25
5	7	0,1
6	7	0,6
7	7	0,2
8	7	0,08
9	7	0,13
10	COLOR	0,4
30	254	0,4
40	COLOR	0,4
51	COLOR	0,4
71	COLOR	0,4
112	COLOR	0,4
141	COLOR	0,4
161	COLOR	0,4
168	7	0,4
REST. P&B		0,1

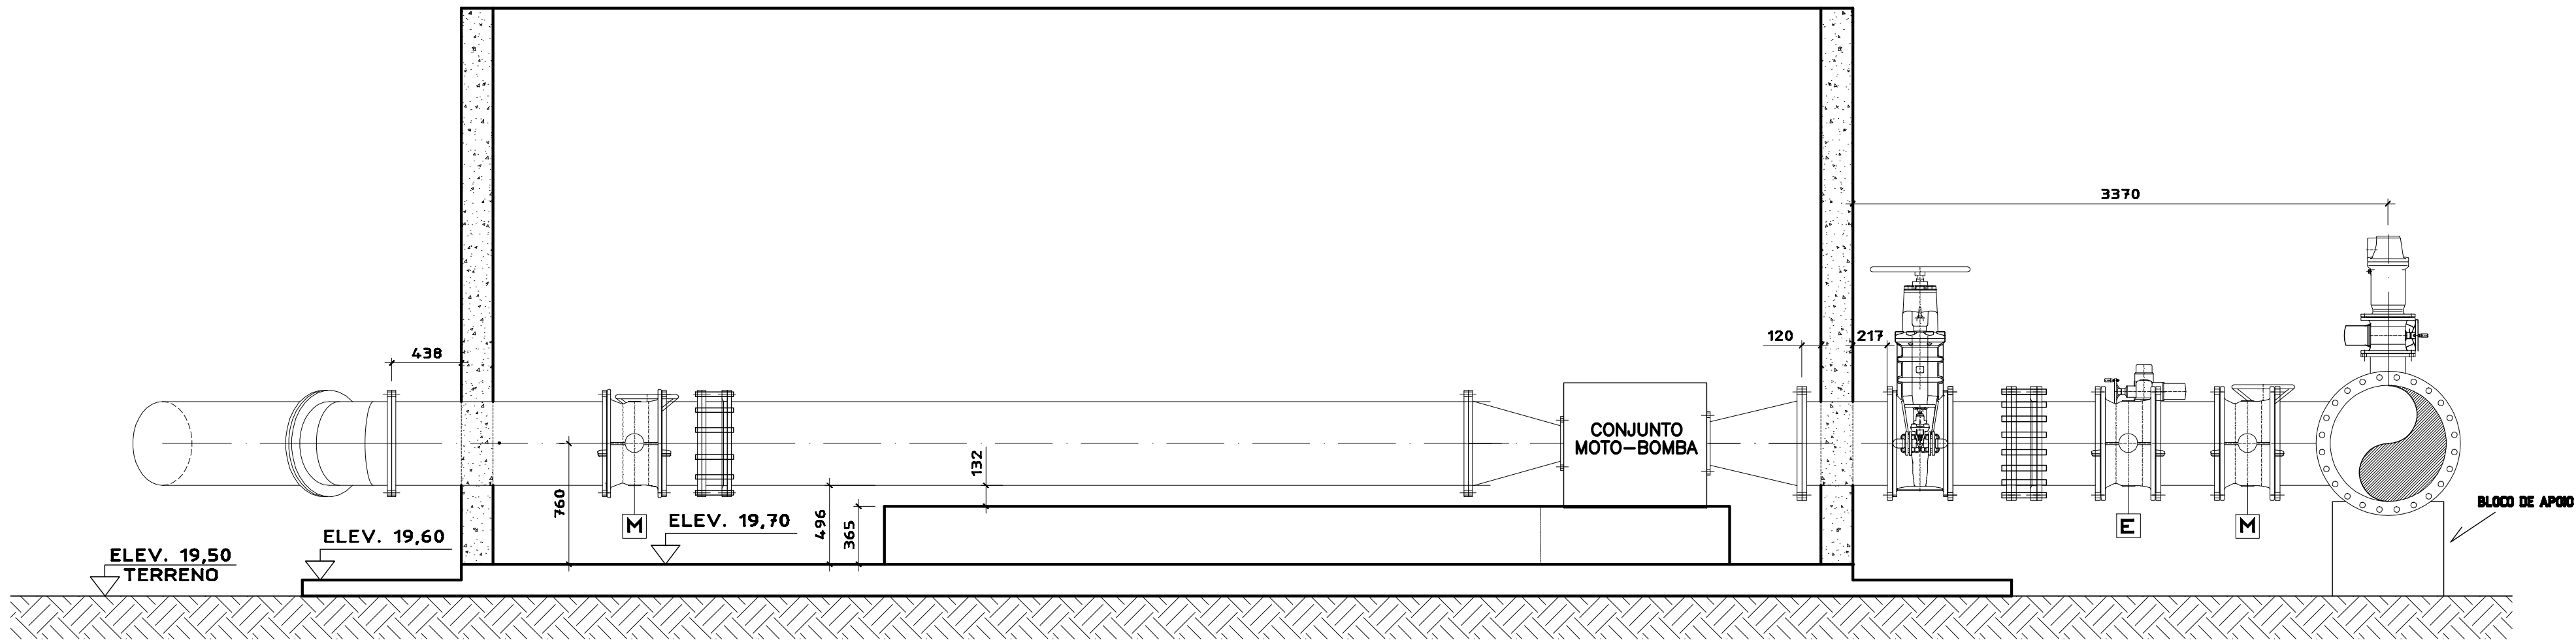

CORTE BB
ESC.: 1:100

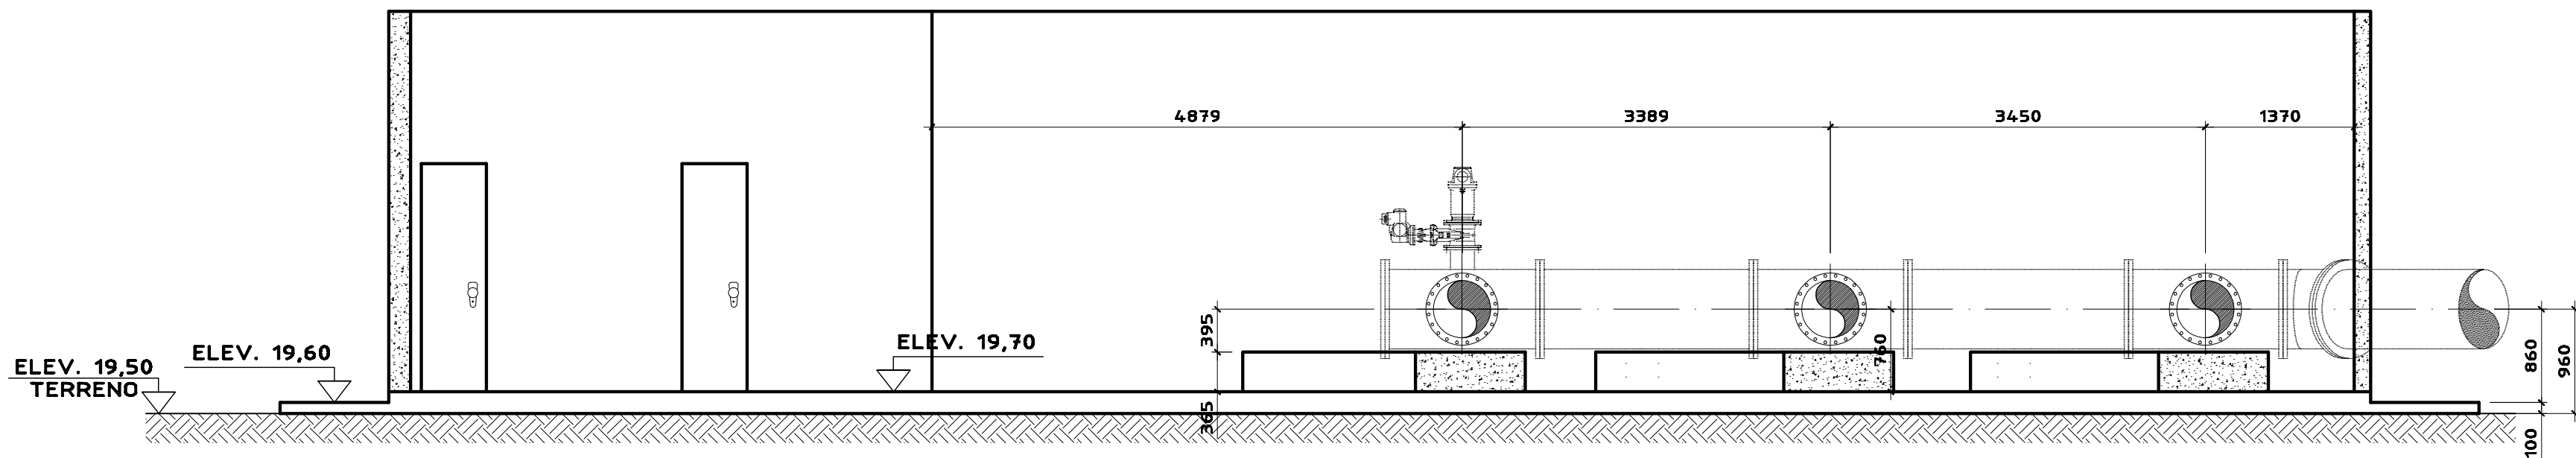

CORTE CC
ESC.: 1:50

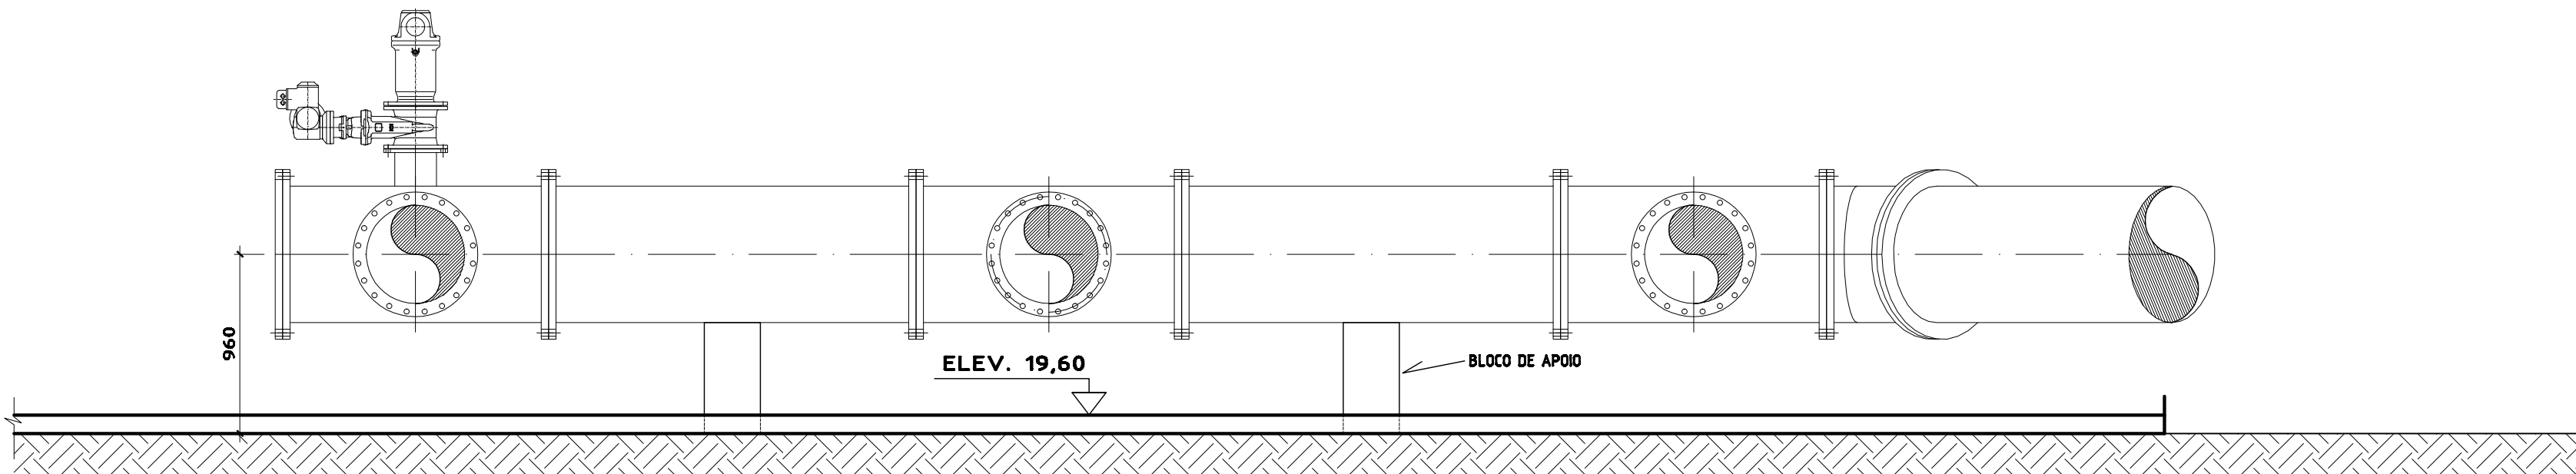

CORTE DD
ESC.: 1:30

NOTAS: MEDIDAS EM MILÍMETRO (mm)
VER ESPECIFICAÇÃO DAS PEÇAS NA FOLHA 01/23
ESTA PRANCHA ANULA E SUBSTITUI A PRANCHA Nº A-052-000-20-5-XX-0020

ESTE DESENHO É PROPRIEDADE DA
COMPANHIA ESPÍRITO SANTENSE DE
SANEAMENTO - CESAN E NÃO PODE
SER COPIADO SEM SUA AUTORIZAÇÃO.

NÚMEROS	TÍTULOS	Nº	LOCAL	DISCRIMINAÇÃO	DES.	DIV.	GER.	DATA
PRINCIPAIS DESENHOS DE REFERÊNCIA				REVISÃO				

CANCELA E SUBSTITUI
O DESENHO NÚMERO:

CANCELADO E SUBSTITUI
TUÍDO PELO DESENHO
NÚMERO:

CENTRO DE DOCUMENTAÇÃO

RECEBIDO: / /

Nº DOC.: ASS.:

APROVAÇÃO CESAN:

ASS.: MATR.:

UNID.: DATA: / /

ESTA APROVAÇÃO NÃO ISENTA A CONTRATADA
DE SUAS RESPONSABILIDADES LEGAIS.

EMITENTE:

CONCREMAT
ENGENHARIA

PROJETADO: COORDENADOR:

ENGR ANTONIO FERNANDO L. MARTINS ENGR FERNANDO JOAO GUZZO
CREA: 0600722689 REGIÃO: SP CREA: 9640 REGIÃO: ES

DESENHO: THIAGO CALMON Nº DES. PROJETISTA:
DATA: 25/05/2008 SN-658004-DE-AG-GR-004-RG

RESPONSÁVEL TÉCNICO: ENGR ALEXANDRE JOSE VIEIROS DA COSTA
CREA: 1981101461 REGIÃO: RJ ART Nº: 200787201 DATA: 14/09/2007

EMIÇÃO CESAN

PROJETADO: CREA:

DESENHADO: CONCREMAT

VERIFICADO: ENGR VALDIR ESCAPINI FANCHIOTTI

DIVISÃO: ENGR VALDIR ESCAPINI FANCHIOTTI

GERÊNCIA: ENGR SANDRA SILV

DATAS

MUNICÍPIO: GUARAPARI DISTRITO: GUARAPARI BAIRRO:

NOME DO EMPREENDIMENTO: SISTEMA DE ABASTECIMENTO DE ÁGUA DO INTERIOR

TÍTULO: SISTEMA DE ELEVATÓRIAS DO RIO BENEVENTE x JABOTI
E.E.A.B. 3 / BOOSTER
CORTES

ESCALA: FOLHA: 04 / 23 Nº CESAN
INDICADAS A-052-000-20-5-XX-0047 00