

CONFIGURAÇÃO DE PENAS P/ PLOTAGEM		
PENA	COR	ESP.
1	7	0,4
2	7	0,5
3	7	0,3
4	7	0,25
5	7	0,1
6	7	0,6
7	7	0,2
8	7	0,08
9	7	0,13
10	COLOR	0,4
30	254	0,4
40	COLOR	0,4
51	COLOR	0,4
71	COLOR	0,4
112	COLOR	0,4
141	COLOR	0,4
161	COLOR	0,4
168	7	0,4
REST.	P&B	0,1


1

2

3


4

A

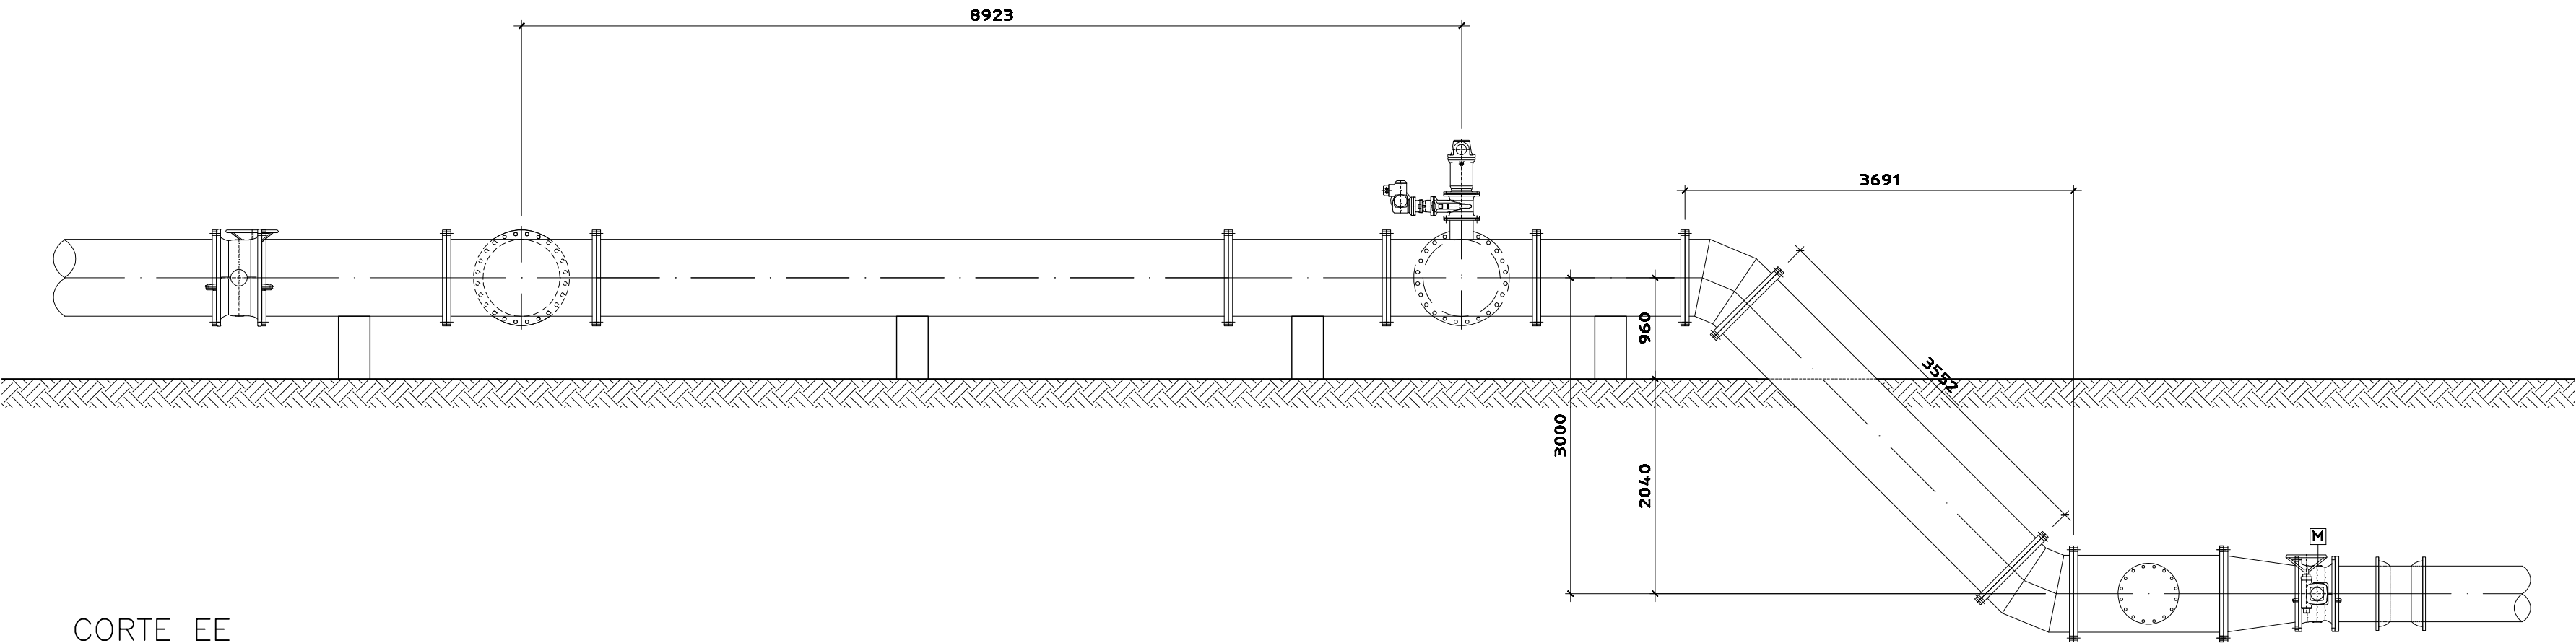


CORTE EE
ESC.: 1:50

B

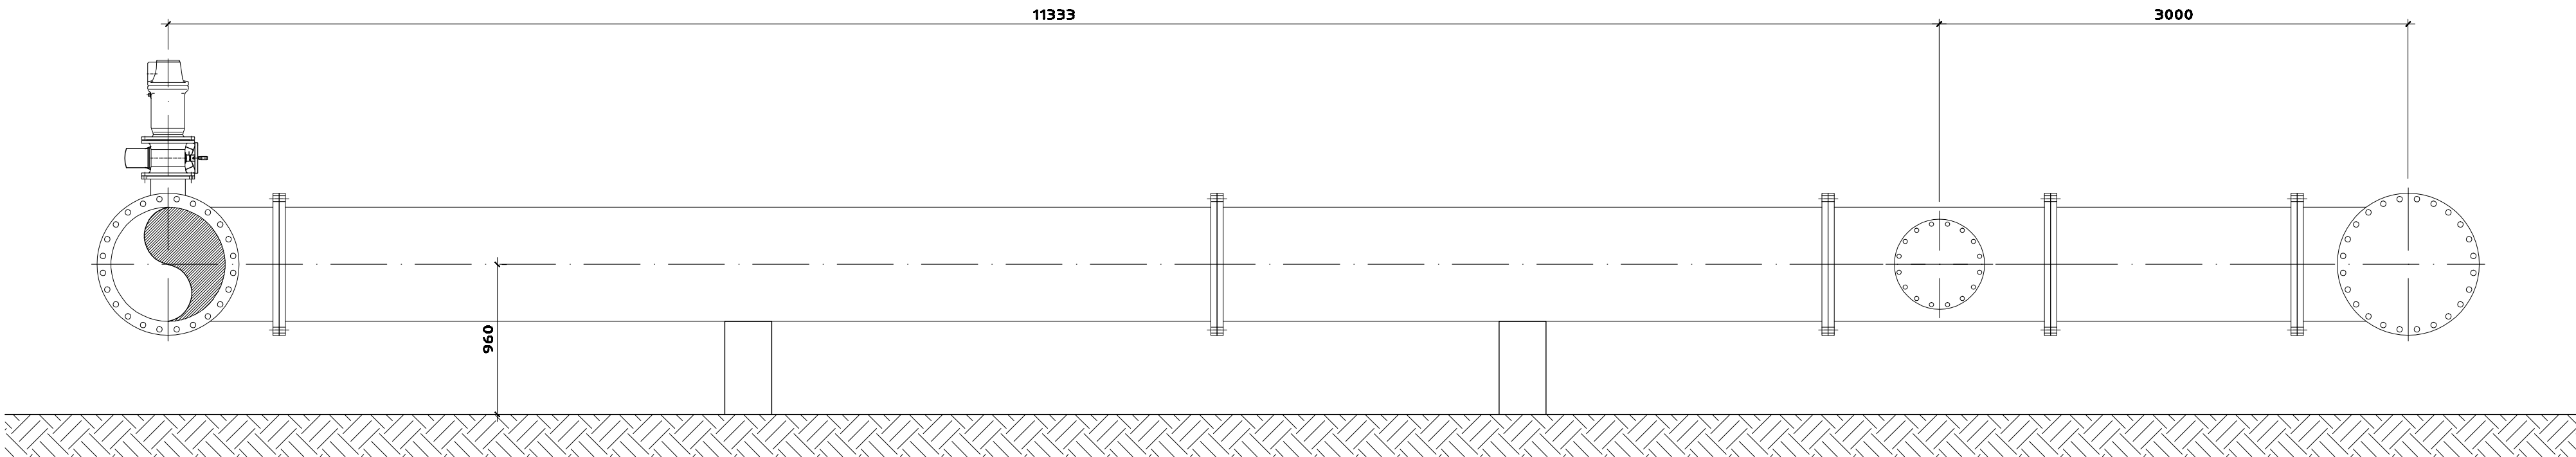

CORTE FF
ESC.: 1:30

C

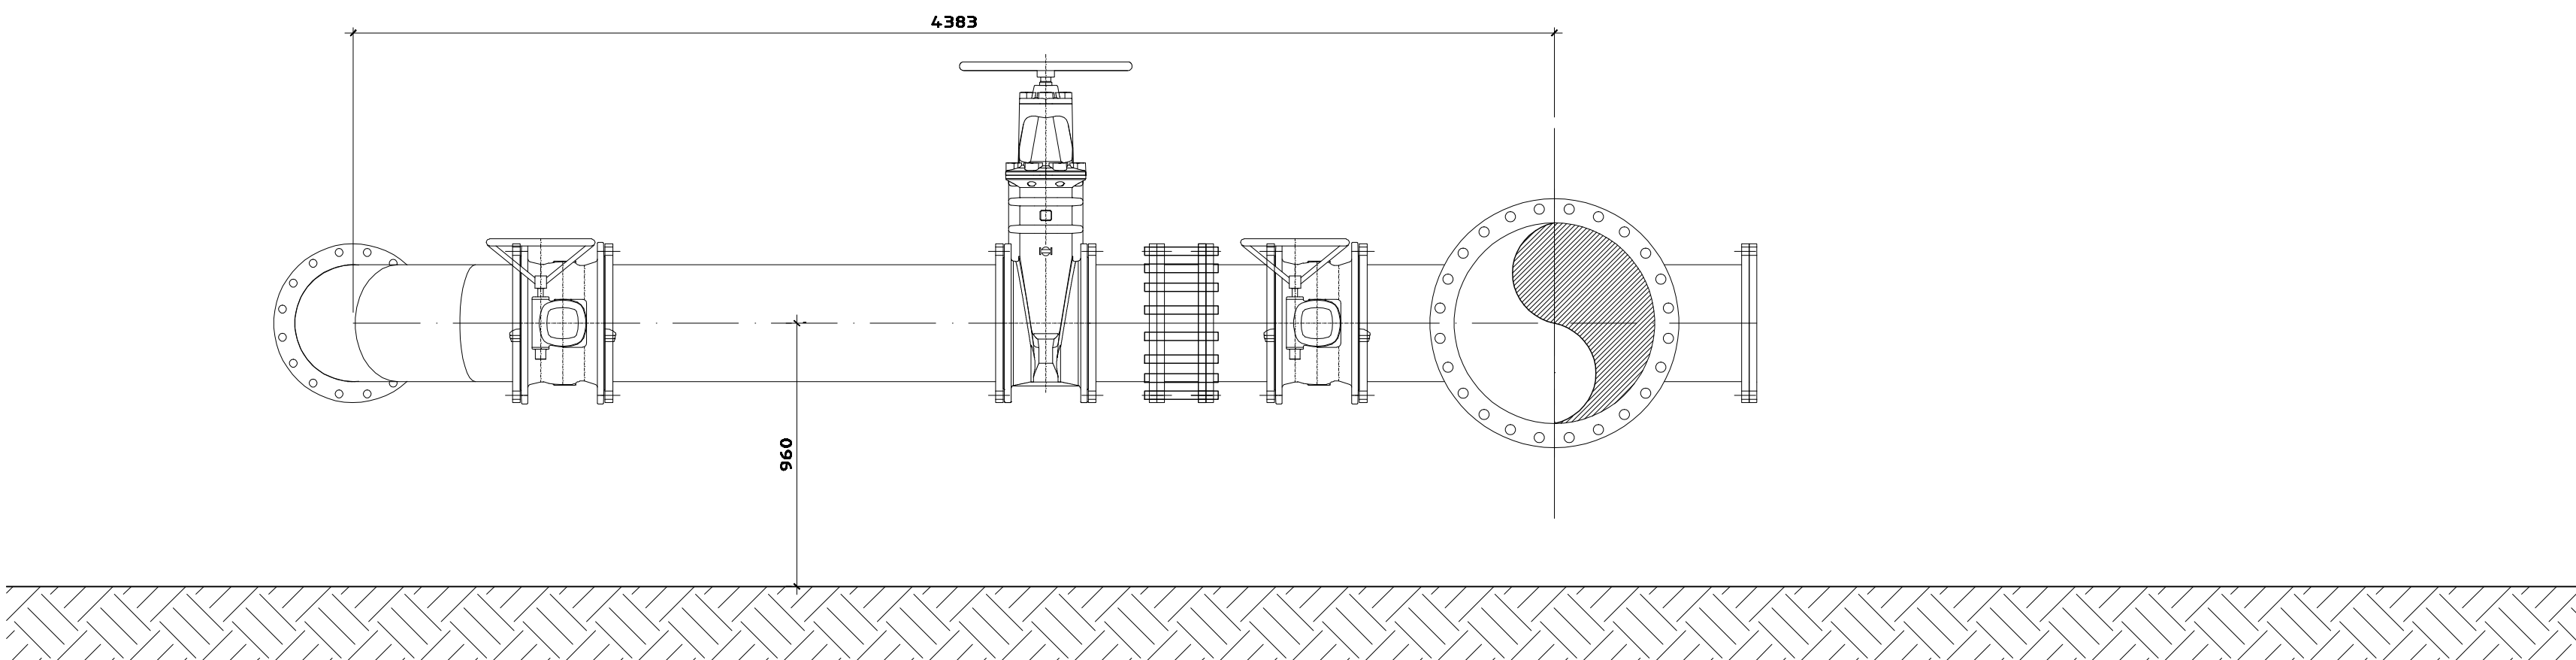

CORTE GG
ESC.: 1:30

NOTAS: MEDIDAS EM MILÍMETRO (mm)
VER ESPECIFICAÇÃO DAS PEÇAS NA FOLHA 01/23

NÚMEROS	TÍTULOS	N°	LOCAL	DISCRIMINAÇÃO	DES.	DIV.	GER.	DATA
PRINCIPAIS DESENHOS DE REFERÊNCIA				REVISÃO				

CANCELA E SUBSTITUI O DESENHO NÚMERO:	
CANCELADO E SUBSTITUÍDO PELO DESENHO NÚMERO:	

CENTRO DE DOCUMENTAÇÃO	
RECEBIDO: / /	
N° DOC.: _____	ASS.: _____
APROVAÇÃO CESAN:	
ASS.: _____	MATR.: _____
UNID.: _____	DATA: / /
ESTA APROVAÇÃO NÃO ISENTA A CONTRATADA DE SUAS RESPONSABILIDADES LEGAIS.	

EMITENTE:	
CONCREMAT ENGENHARIA	
PROJETADO:	COORDENADOR:
ENG° ANTONIO FERNANDO L. MARTINS CREA: 0600722689 REGIÃO: SP	ENG° FERNANDO JOÃO GUZZO CREA: 9640 REGIÃO: ES
DESENHO: THIAGO CALMON DATA: 25/05/2008	N° DES. PROJETISTA: SN-658004-DE-AG-GR-007-R0
RESPONSÁVEL TÉCNICO: ENG° ALEXANDRE JOSÉ VIEIROS DA COSTA CREA: 1981101461 REGIÃO: RJ ART N°: 200787201 DATA: 14/09/2007	

EMIÇÃO CESAN	DATAS
PROJETADO: _____	
CREA: _____	
DESENHADO: _____	
VERIFICADO: _____	
DIVISÃO: _____	
GERÊNCIA: _____	

MUNICÍPIO: GUARAPARI	DISTRITO: GUARAPARI	BAIRRO: _____
NOME DO EMPREENDIMENTO: SISTEMA DE ABASTECIMENTO DE ÁGUA DO INTERIOR		
TÍTULO: SISTEMA DE ELEVATÓRIAS DO RIO BENEVENTE x JABOTI ONEWAY 3 CORTE EE, CORTE FF e CORTE GG		
ESCALA: 1/50	FOLHA: 07 / 23	N° CESAN: A-052-000-20-5-XX-0050
		REV: 00