

CONFIGURAÇÃO DE PENAS P/ PLOTAGEM		
PENA	COR	ESP.
1	7	0,4
2	7	0,5
3	7	0,3
4	7	0,25
5	7	0,1
6	7	0,6
7	7	0,2
8	7	0,08
9	7	0,13
10	COLOR	0,4
30	254	0,4
40	COLOR	0,4
51	COLOR	0,4
71	COLOR	0,4
112	COLOR	0,4
141	COLOR	0,4
161	COLOR	0,4
168	7	0,4
REST. P&B	0,1	

A


B

C

ESTE DESENHO É PROPRIEDADE DA
COMPANHIA ESPÍRITO SANTENSE DE
SANEAMENTO - CESAN E NÃO PODE
SER COPIADO SEM SUA AUTORIZAÇÃO.


1

CORTE HH
ESC.: 1:20

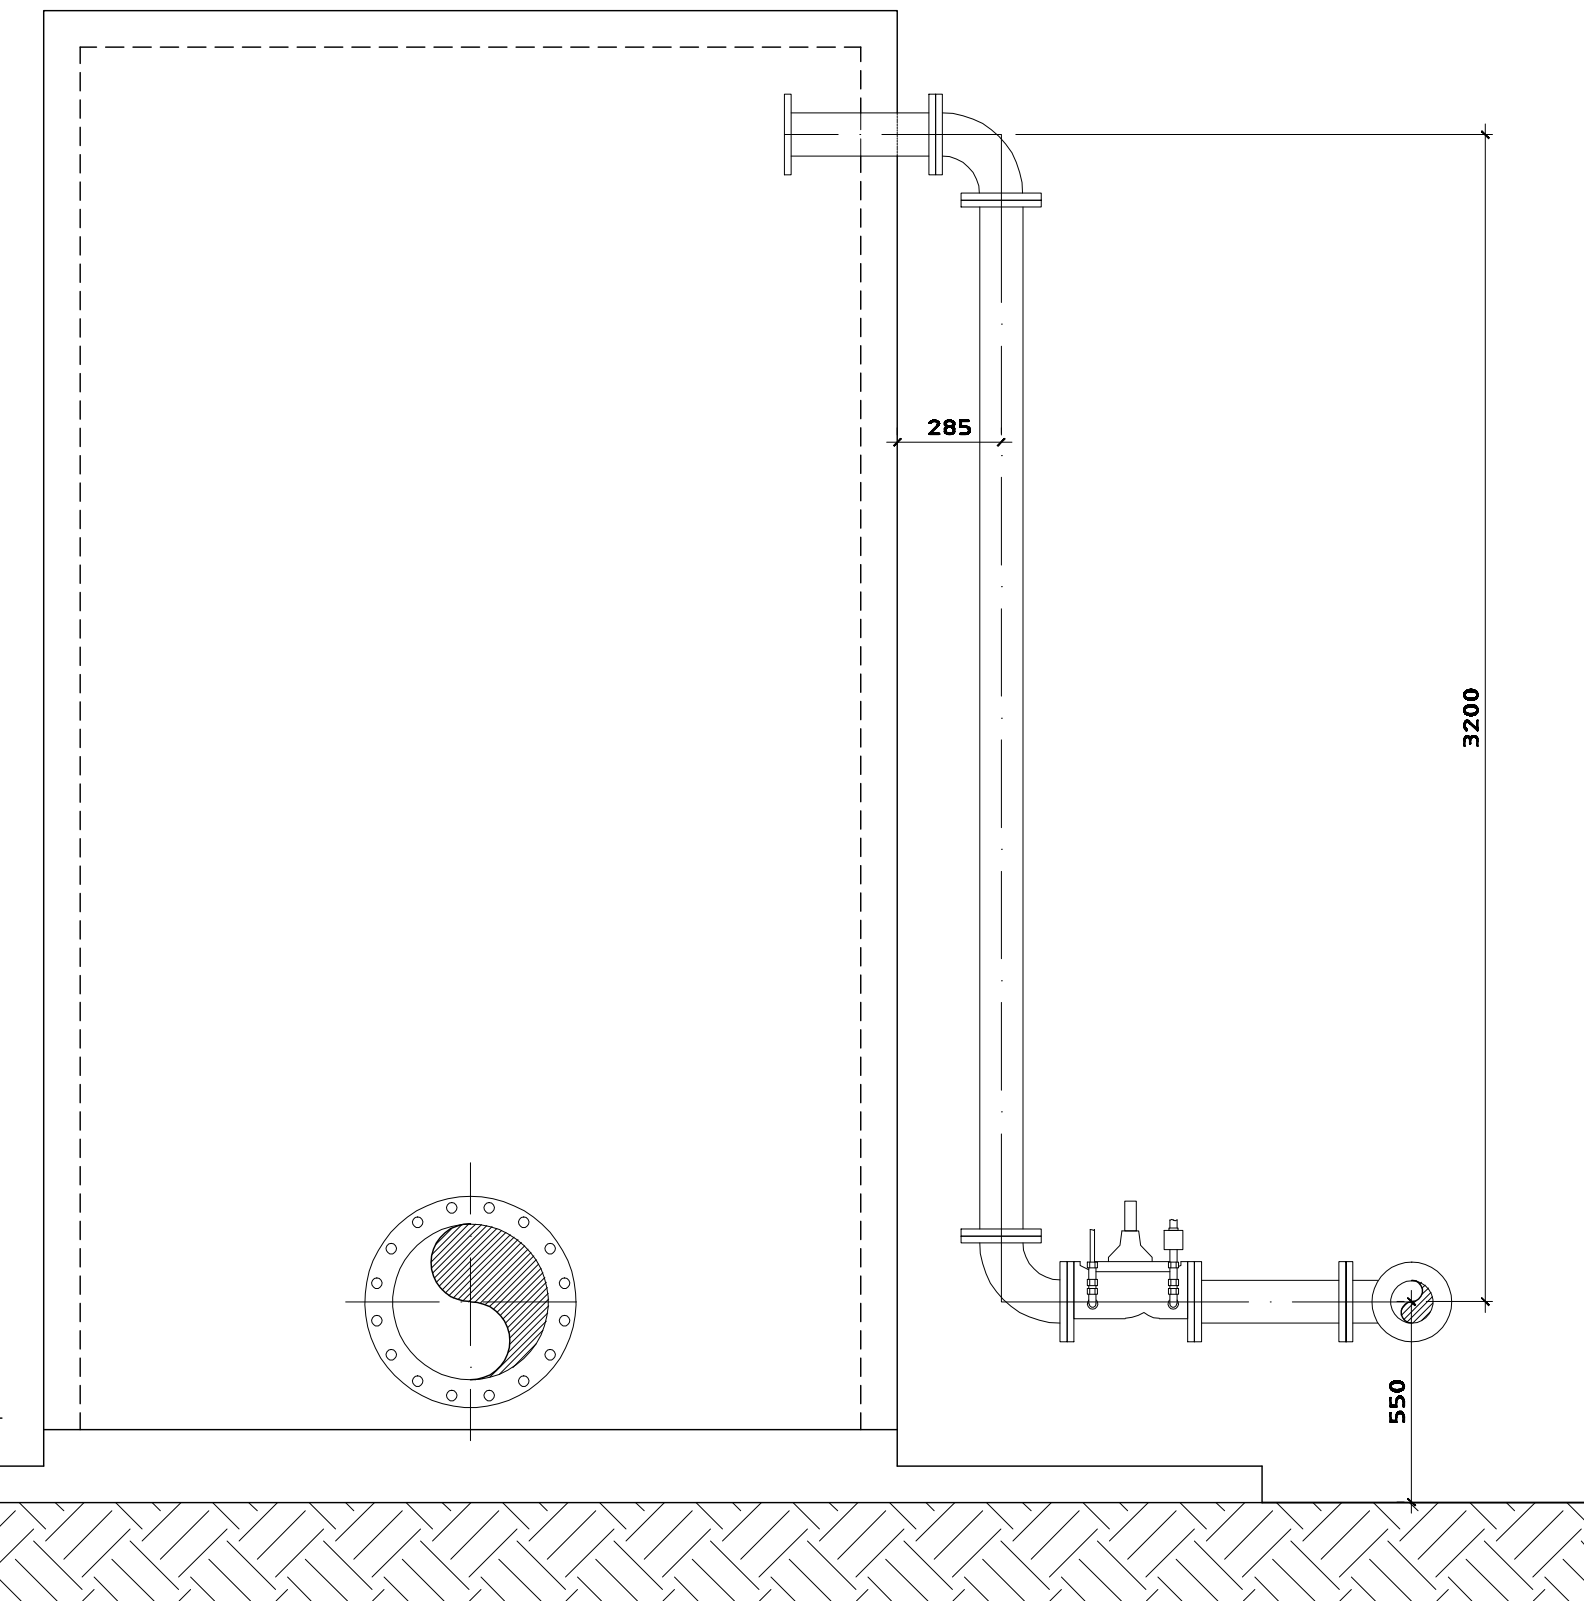

CORTE II
ESC.: 1:20

CORTE JJ
ESC.: 1:20

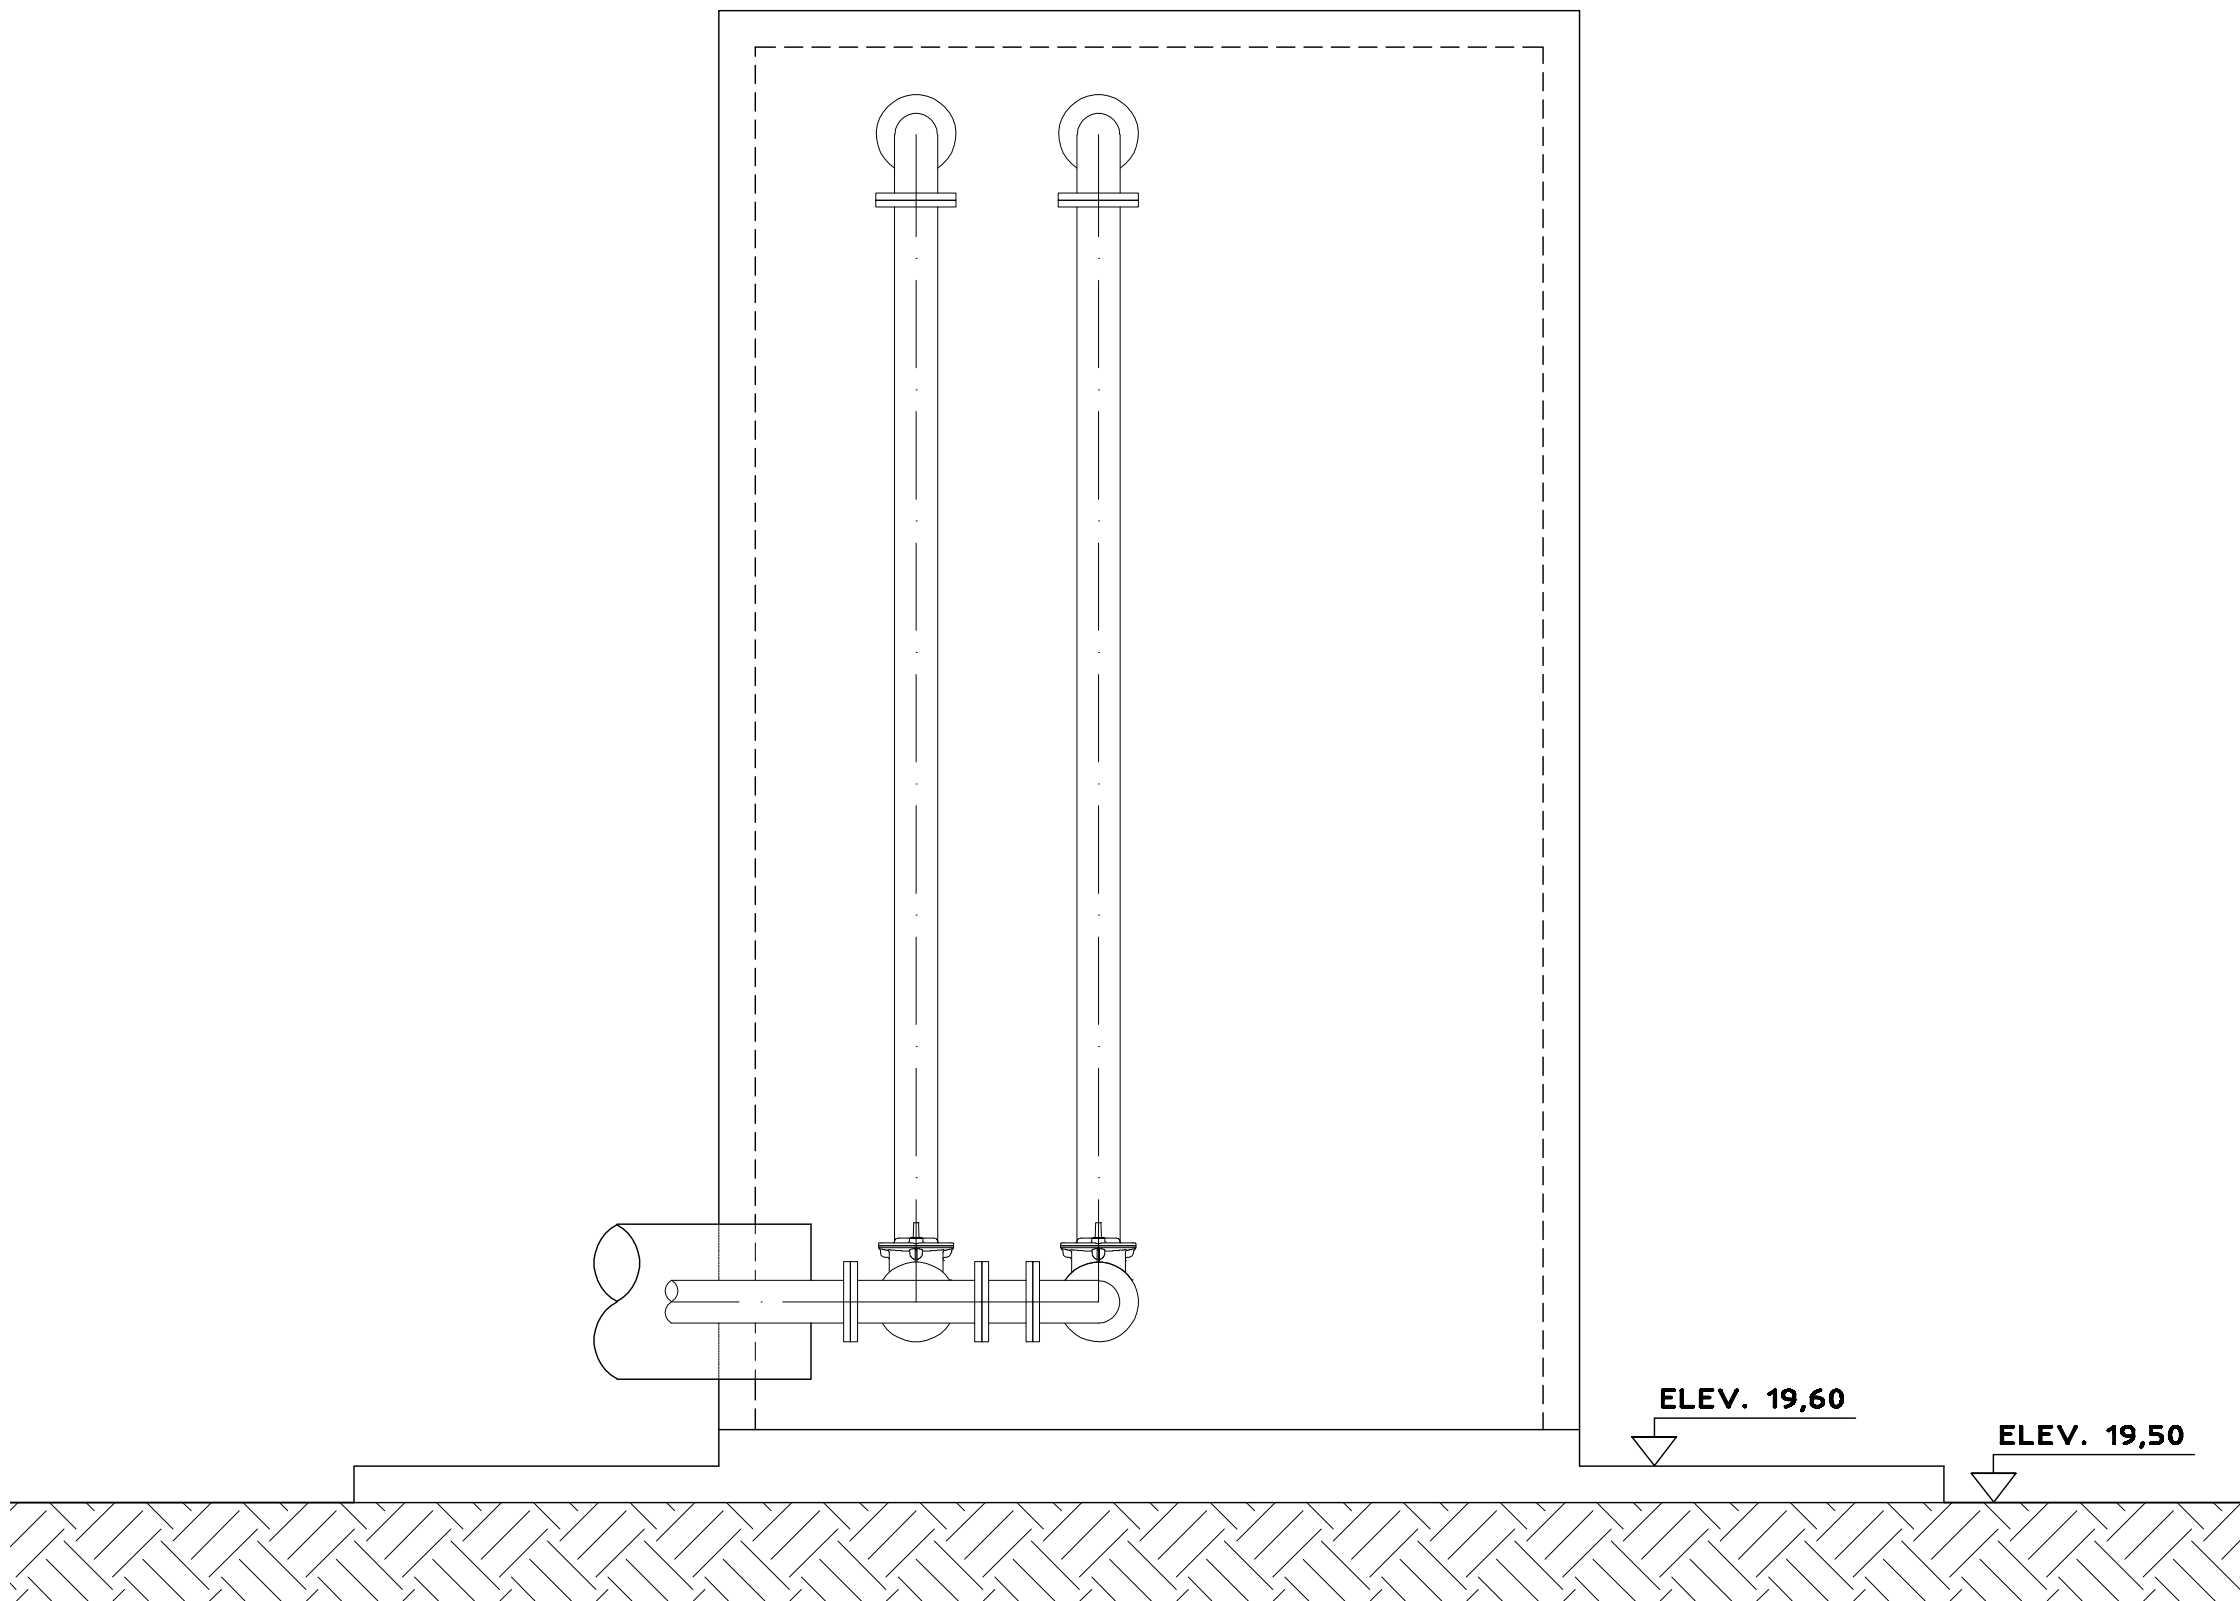

NOTAS: MEDIDAS EM MILÍMETRO (mm)
VER ESPECIFICAÇÃO DAS PEÇAS NA FOLHA 01/23

--	--	