

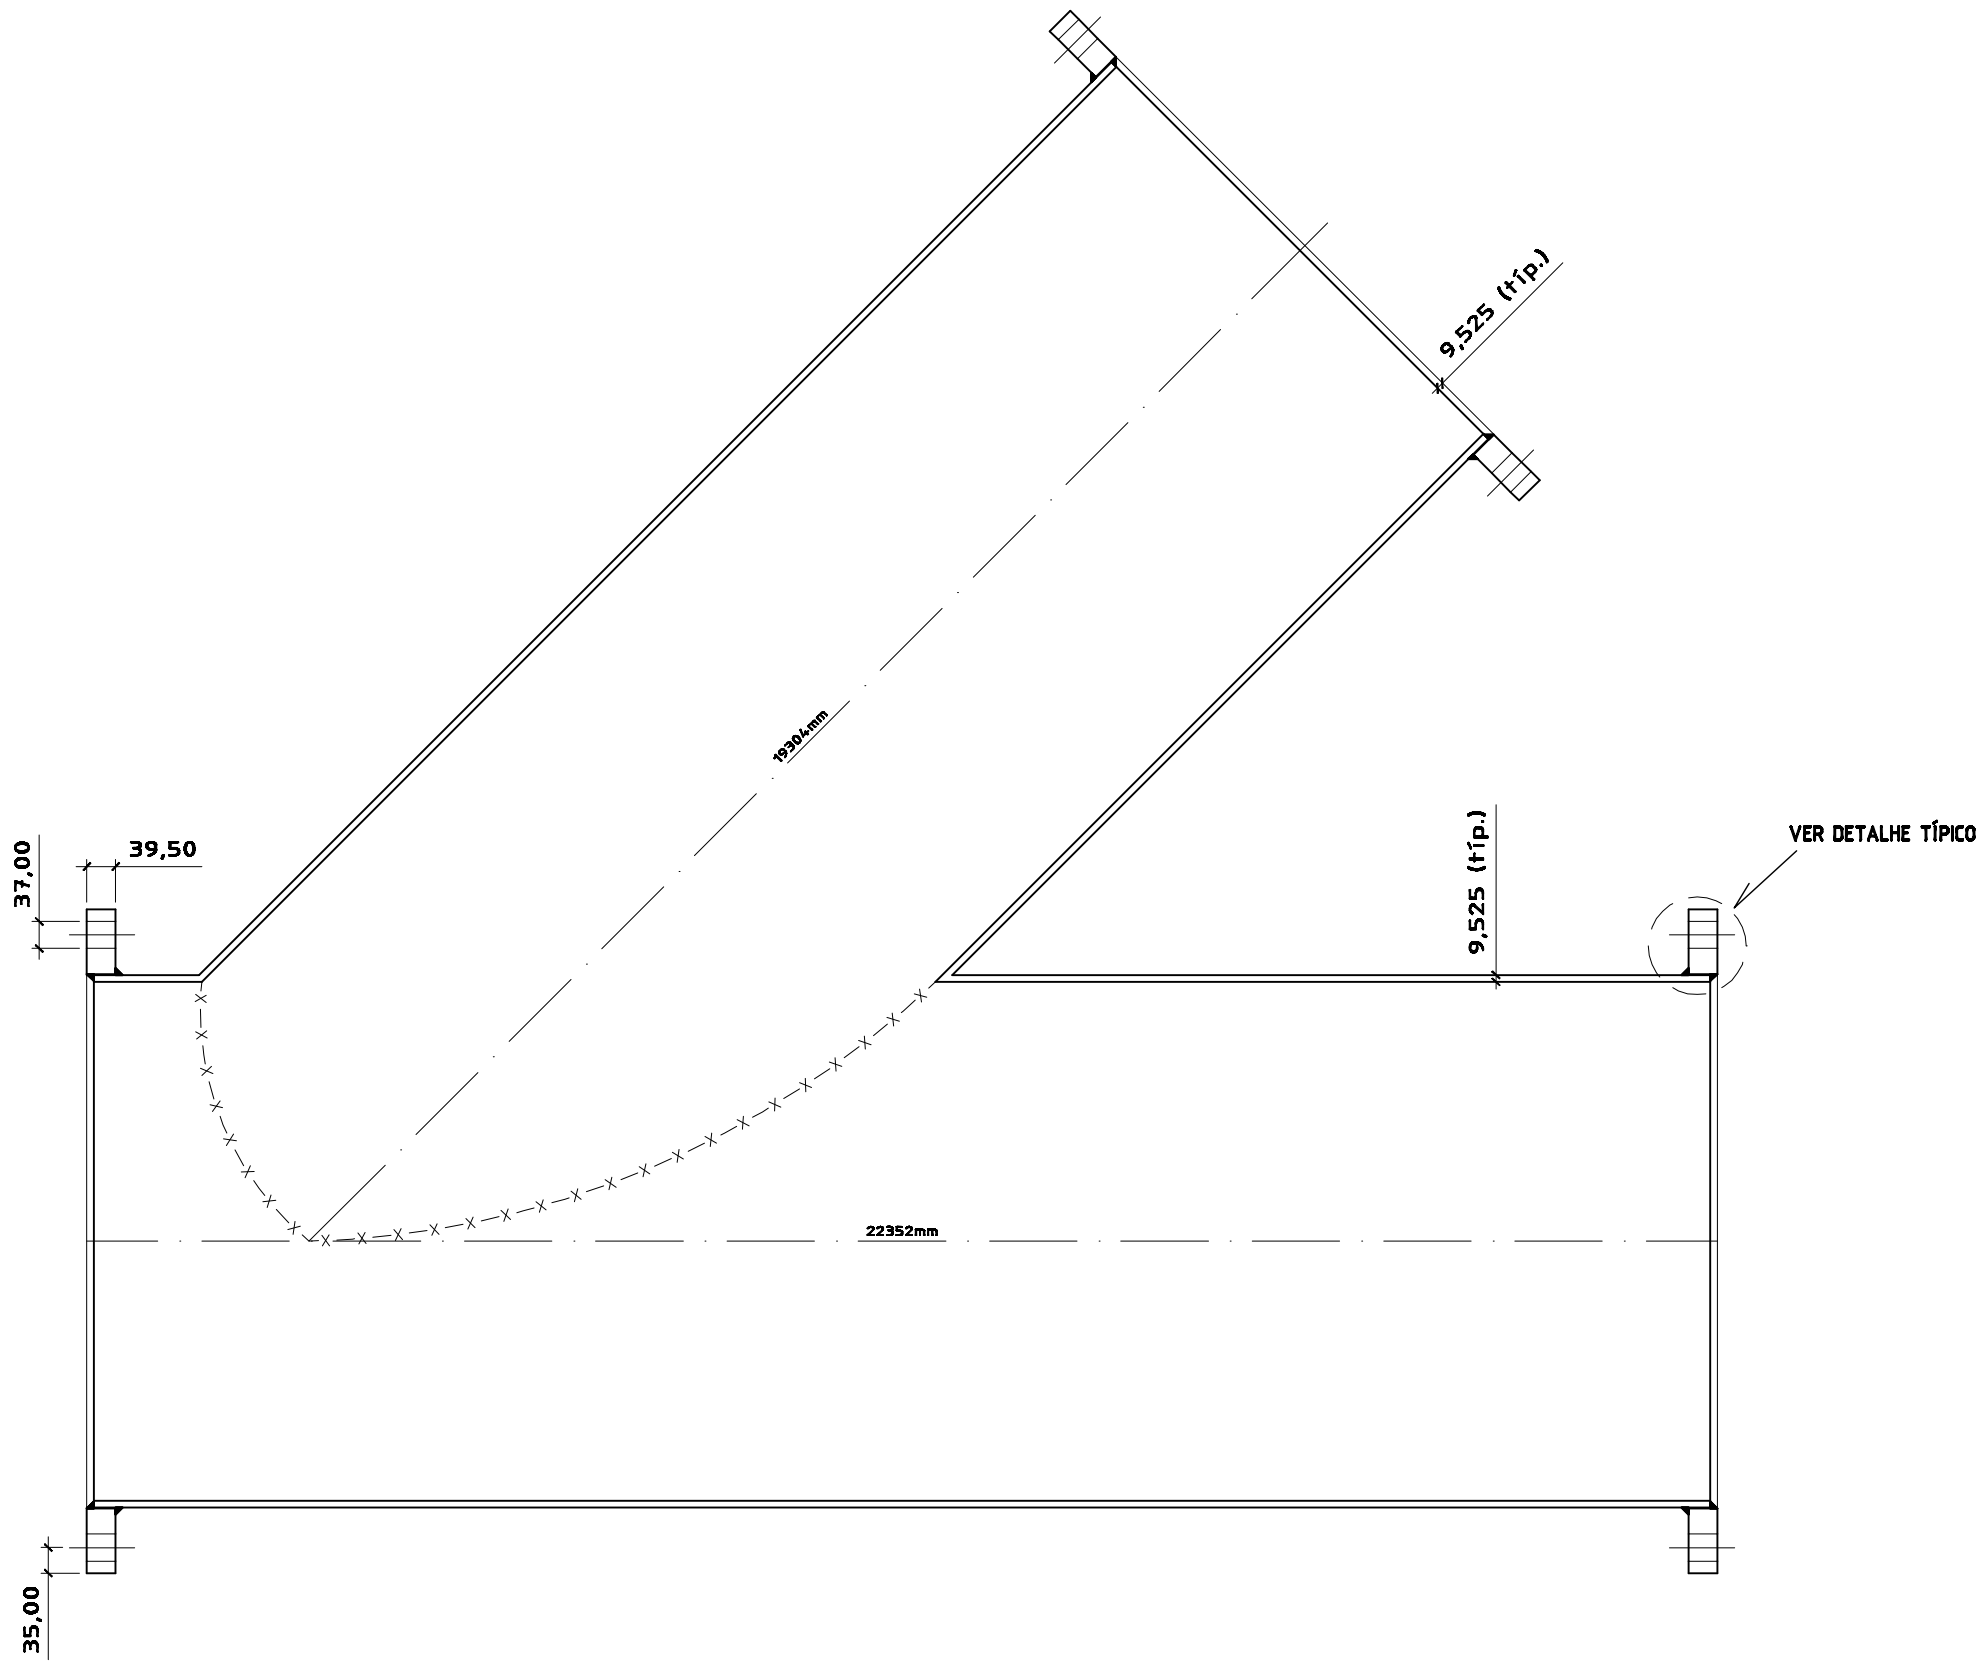
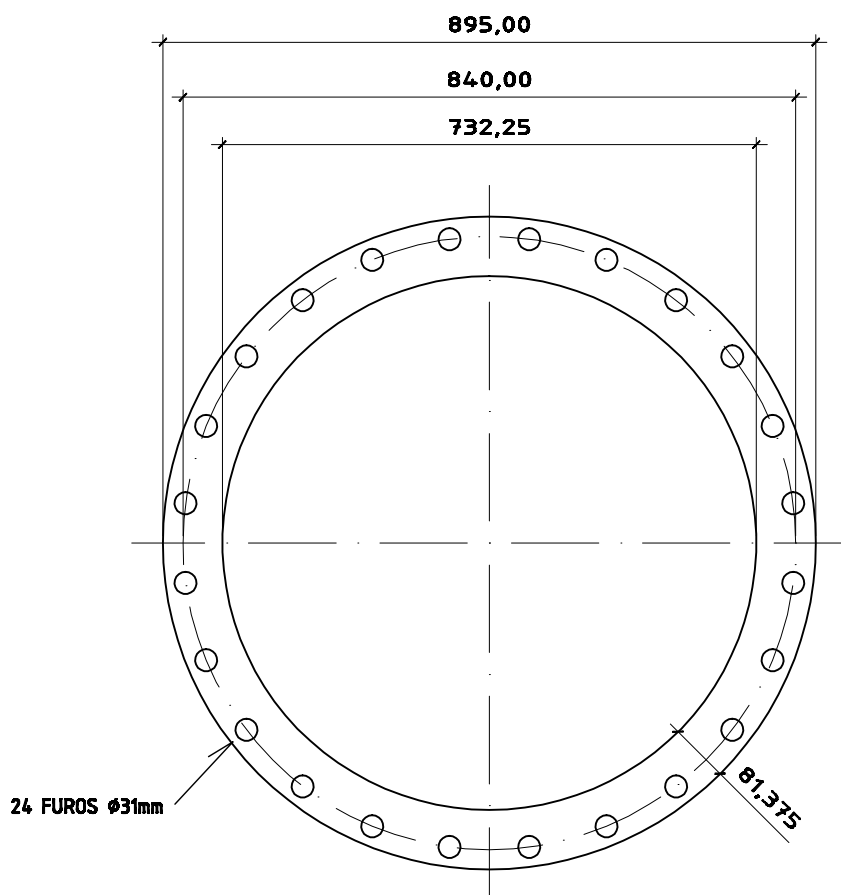


CONFIGURAÇÃO DE PENAS P/ PLOTAGEM		
PENA	COR	ESP.
1	7	0,4
2	7	0,5
3	7	0,3
4	7	0,25
5	7	0,1
6	7	0,6
7	7	0,2
8	7	0,08
9	7	0,13
10	COLOR	0,4
30	254	0,4
40	COLOR	0,4
51	COLOR	0,4
71	COLOR	0,4
112	COLOR	0,4
141	COLOR	0,4
161	COLOR	0,4
168	7	0,4
REST. P&B		0,1




A

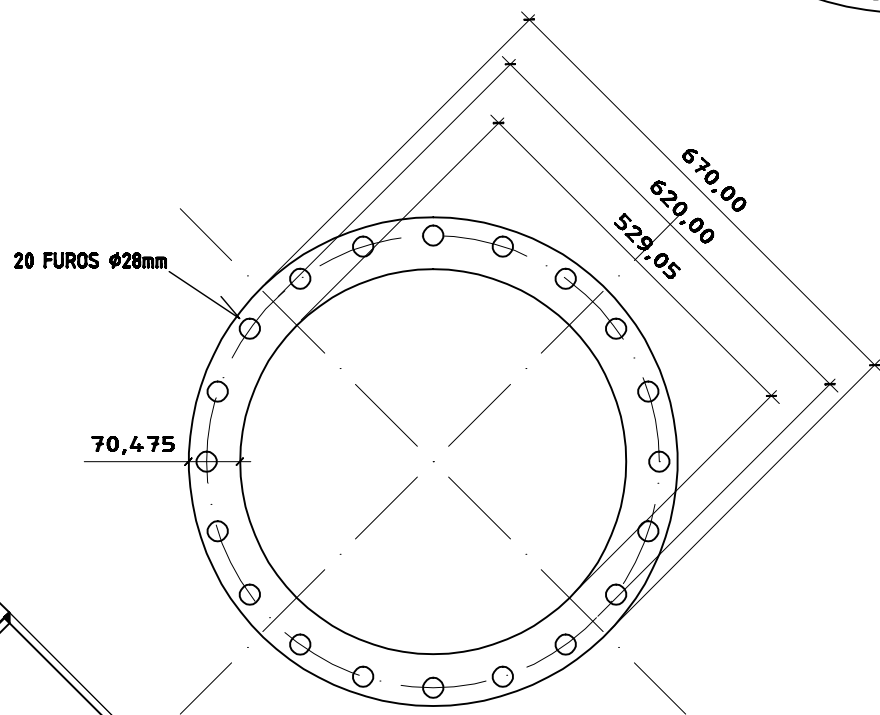

JUNÇÃO 45° AÇO FF DN700xDN700 PN16
ESC.: 1:10

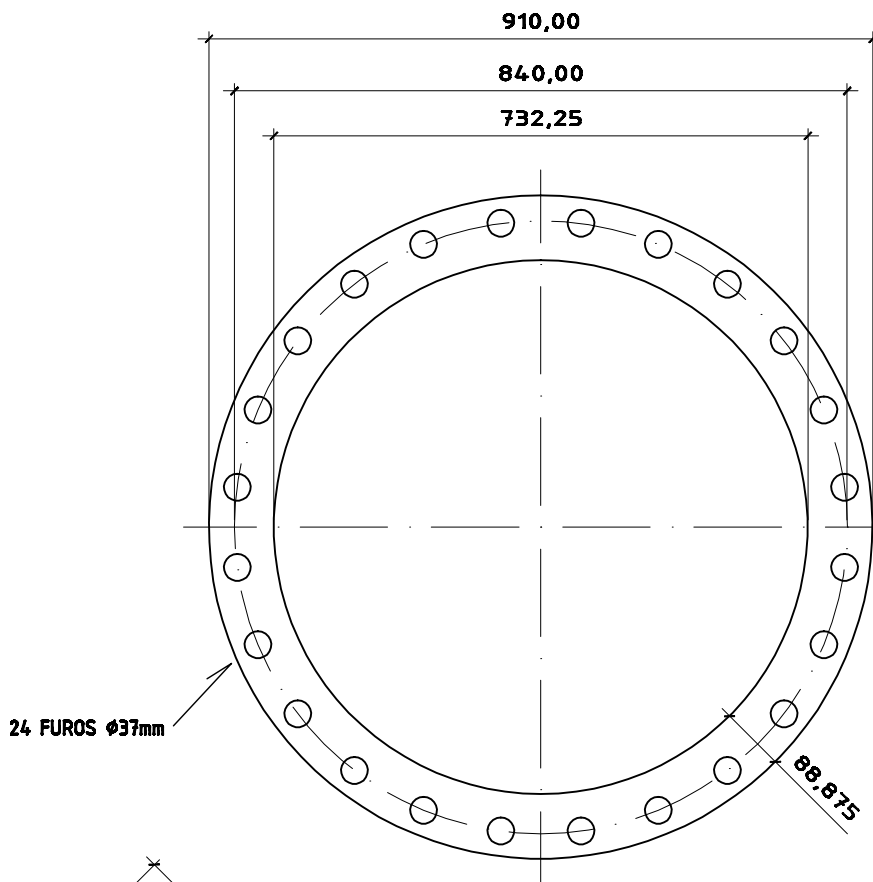

JUNÇÃO 45° AÇO FF DN700xDN500 PN10/PN16
ESC.: 1:10

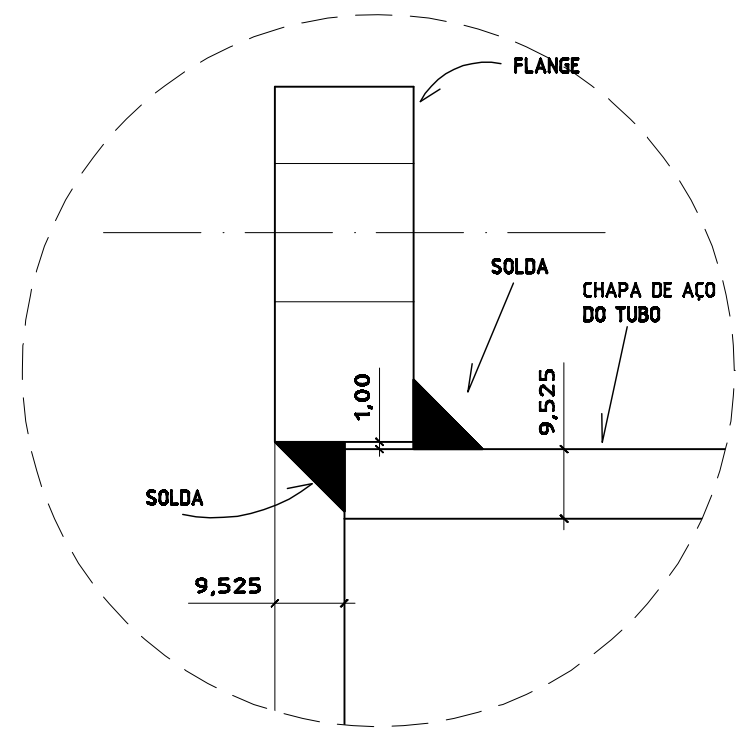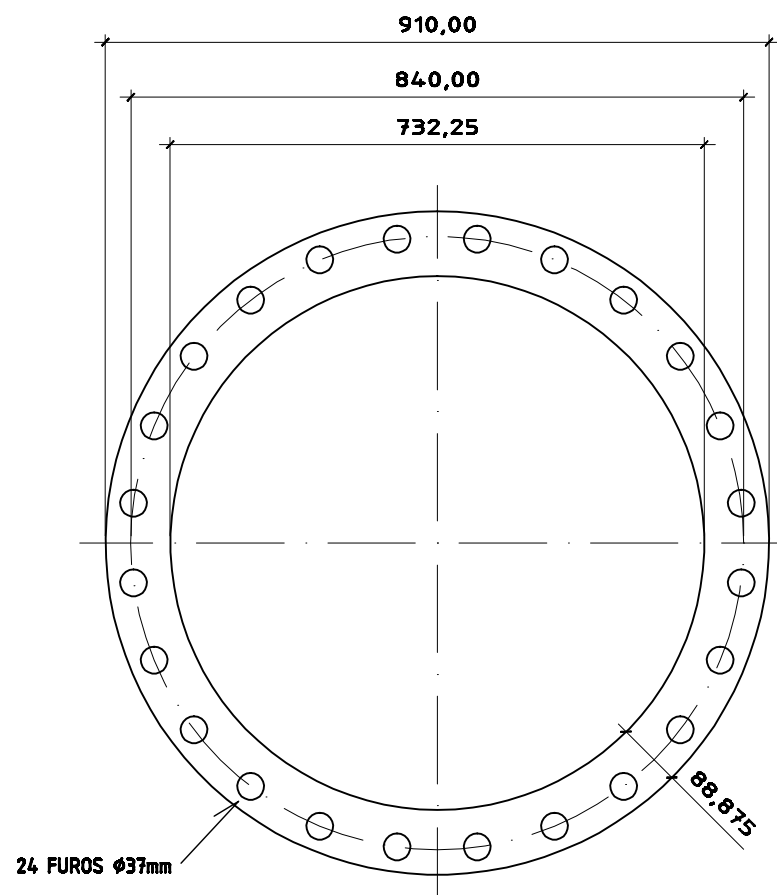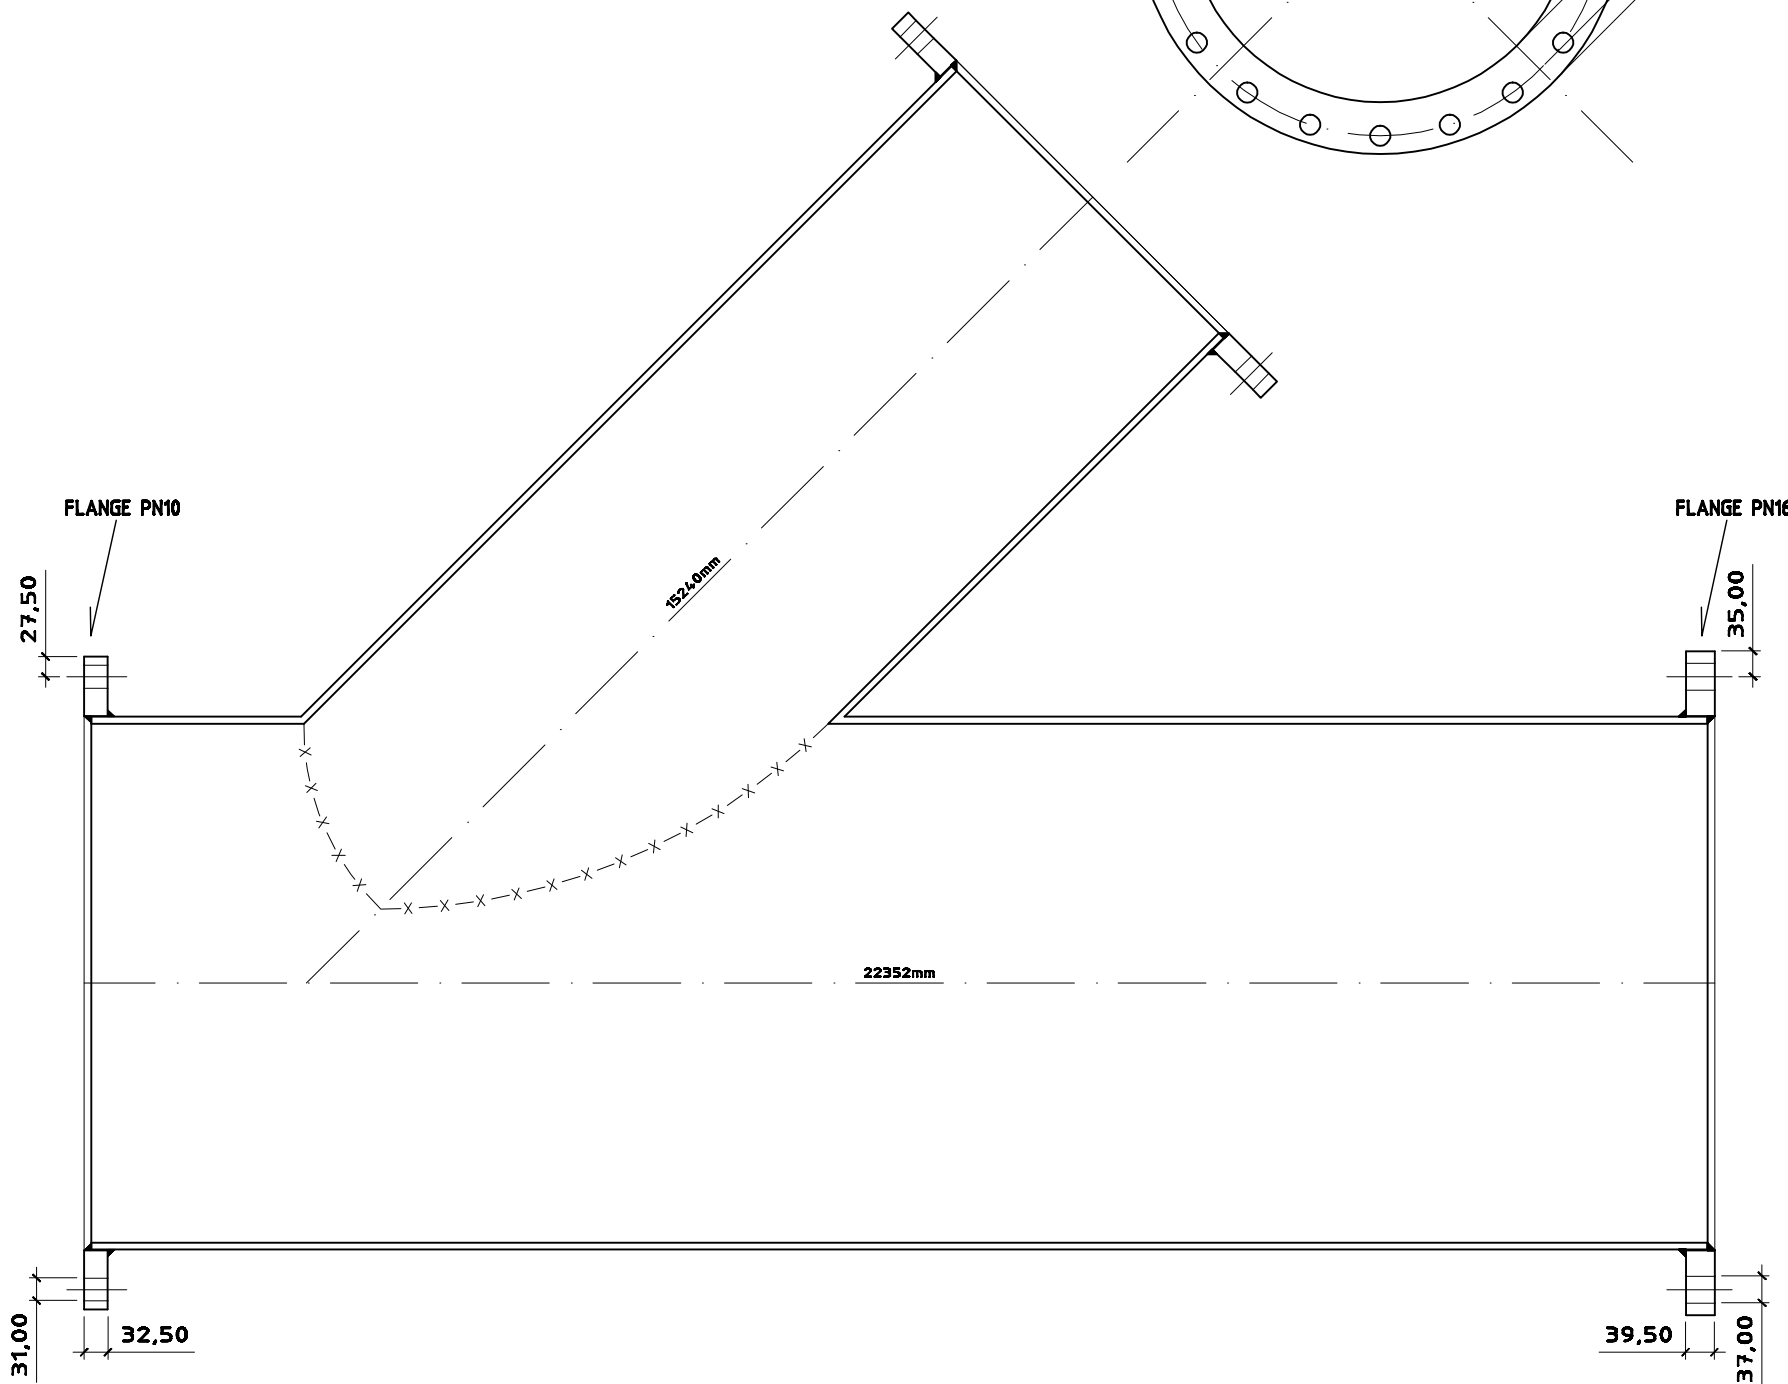

DETALHE TÍPICO
ESC.: 1:1

NOTAS: MEDIDAS EM MILÍMETRO (mm)

ESTE DESENHO É PROPRIEDADE DA
COMPANHIA ESPÍRITO SANTENSE DE
SANEAMENTO - CESAN E NÃO PODE
SER COPIADO SEM SUA AUTORIZAÇÃO.

NÚMEROS	TÍTULOS	N°	LOCAL	DISCRIMINAÇÃO	DES.	DIV.	GER.	DATA
PRINCIPAIS DESENHOS DE REFERÊNCIA				REVISÃO				

CANCELA E SUBSTITUI O DESENHO NÚMERO:	
CANCELADO E SUBSTITUÍDO PELO DESENHO NÚMERO:	

CENTRO DE DOCUMENTAÇÃO	
RECEBIDO: <u> / / </u>	
N° DOC.: <u> </u> ASS.: <u> </u>	
APROVAÇÃO CESAN:	
ASS.: <u> </u> MATR.: <u> </u>	
UNID.: <u> </u> DATA: <u> / / </u>	
ESTA APROVAÇÃO NÃO ISENTA A CONTRATADA DE SUAS RESPONSABILIDADES LEGAIS.	

EMITENTE:	
CONCREMAT ENGENHARIA	
PROJETADO:	COORDENADOR:
ENG° ANTONIO FERNANDO L. MARTINS CREA: 0600722689 REGIÃO: SP	ENG° FERNANDO JOÃO GUZZO CREA: 9640 REGIÃO: ES
DESENHO: <u> </u> THIAGO CALMON DATA: 25/05/2008	N° DES. PROJETISTA: SN-658004-DE-AG-GR-019-RQ
RESPONSÁVEL TÉCNICO: <u> </u> ENG° ALEXANDRE JOSÉ VIEIROS DA COSTA CREA: 1981101461 REGIÃO: RJ ART N°: 200787201 DATA: 14/09/2007	

EMIÇÃO CESAN	
PROJETADO:	
CREA:	
DESENHADO:	CONCREMAT
VERIFICADO:	ENG° VALDIR ESCAPINI FANCHIOTTI
DIVISÃO:	ENG° VALDIR ESCAPINI FANCHIOTTI
GERÊNCIA:	ENG° SANDRA SILV

DATAS		
		
MUNICÍPIO: GUARAPARI	DISTRITO: GUARAPARI	BAIRRO:
NOME DO EMPREENDIMENTO: SISTEMA DE ABASTECIMENTO DE ÁGUA DO INTERIOR		
TÍTULO: SISTEMA DE ELEVATÓRIAS DO RIO BENEVENTE x JABOTI E.E.A.B. 3 / BOOSTER DETALHES DAS PEÇAS DE AÇO JUNÇÕES DN700x700, DN700x500, PN10 E PN16		
ESCALA: INDICADA	FOLHA: 19 / 23	N° CESAN A-052-000-20-5-XX-0062
		REV: 00